




FASADE MOT SØR-ØST

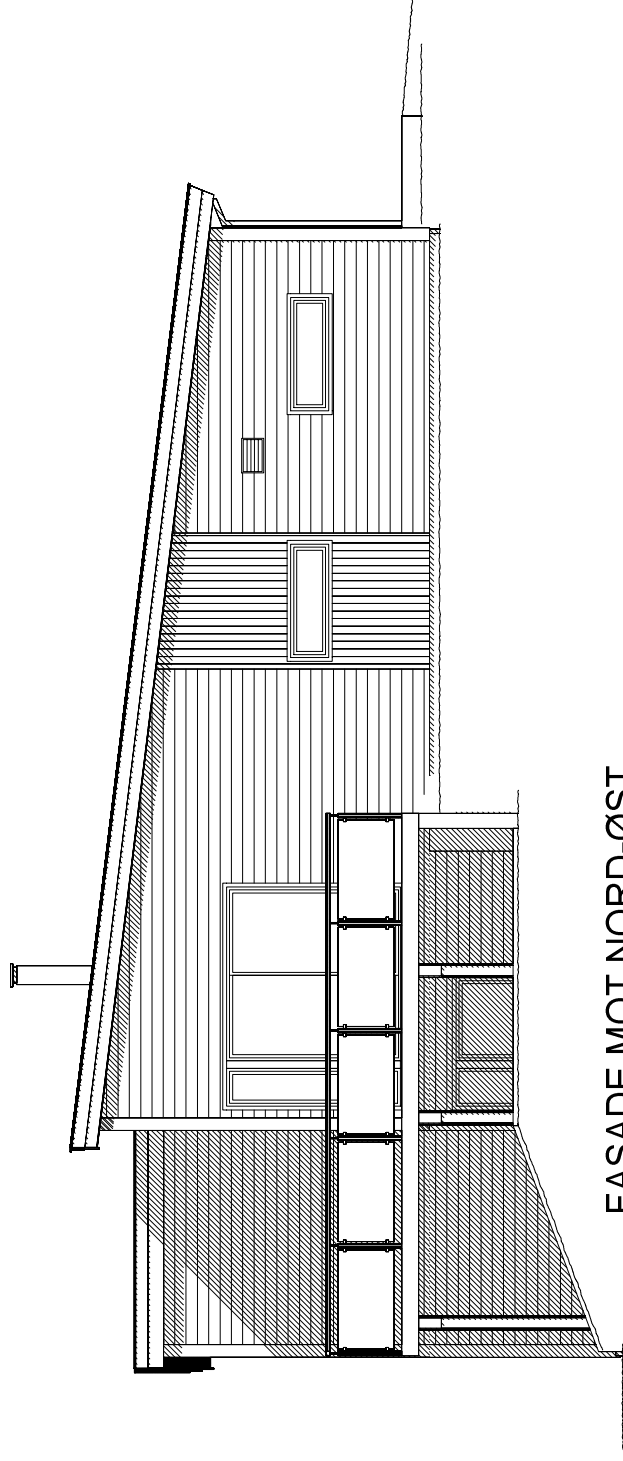

FASADE MOT NORD-ØST

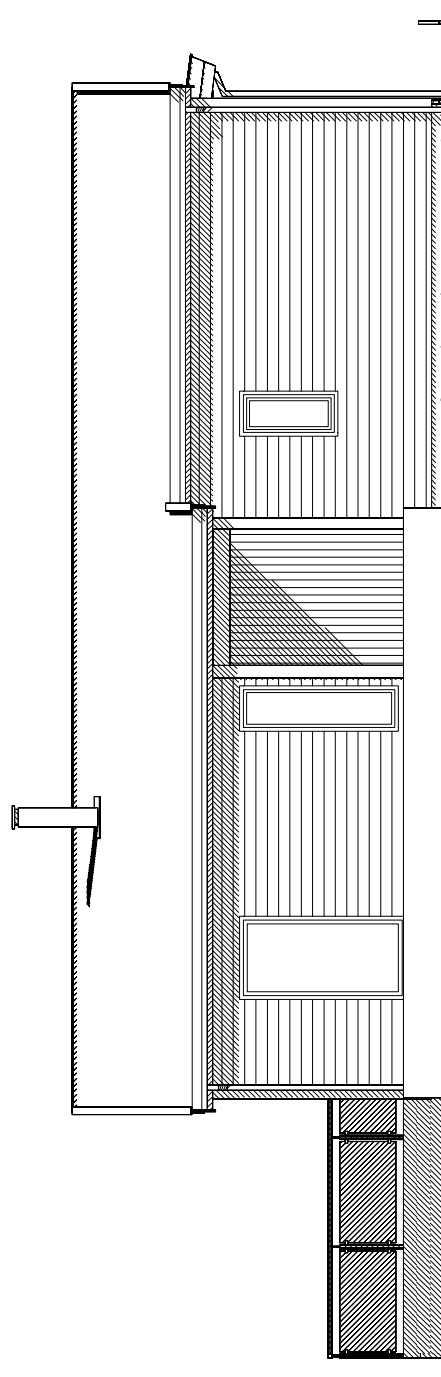

FASADE MOT NORD-VEST

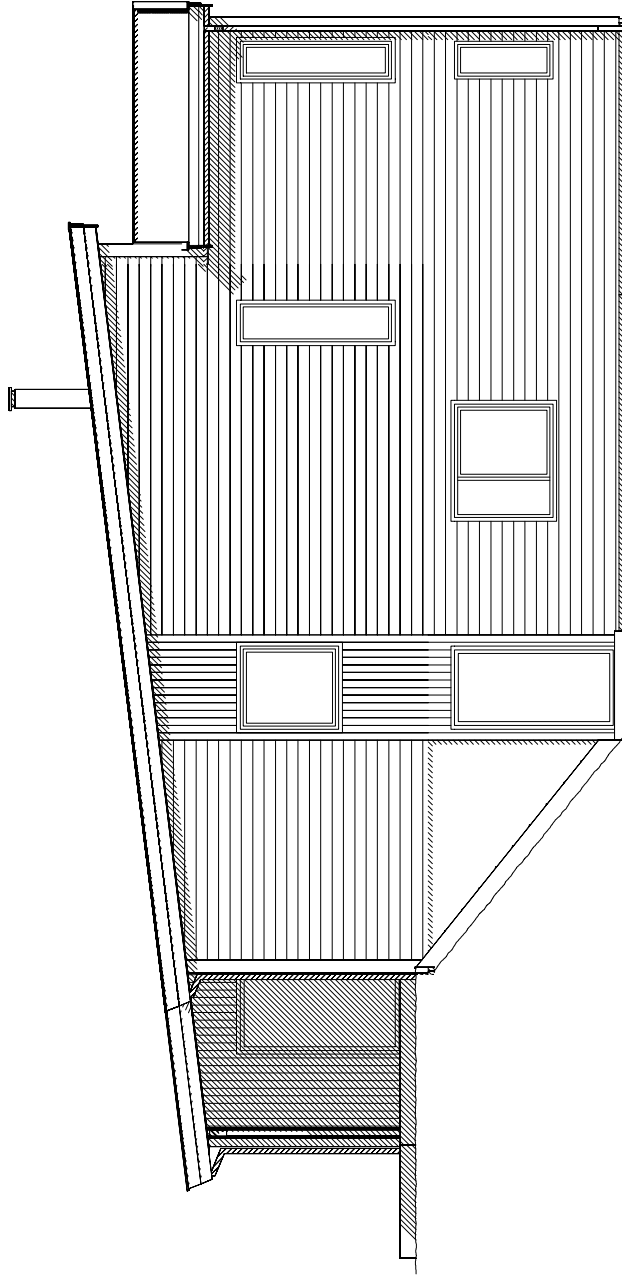

FASADE MOT SØR-VEST

C Se mail fra forhandler datert 15.01. og 19.01.15, Byggemeldingstegninger MAB 20.01.15
 B Se mail i fra forhandler datert 05.01.15 MAB 07.01.15
 A Se mail i fra forhandler datert 08.12.14 MAB 19.12.14
 Rev.nr.: Rev.: Kontr.: Tegn. / Dato:

Tiltakshaver : Tina Medhus Eide og Andreas Reksten
 Byggeplass : Heiane 18, Frekhaug
 Kommune : Meland
 Målestokk: 1:100 DAK av: MAB Dato: 24.11.14 Kontr.: Dato: 24.11.14 Arkivnr.:16845

Tegning
FASADER
 Husstype
SPESIAL

Arktekt:
 Denne tegning tilhører Nordbohus AS. Etterrigning kfr. lov om åndsverk av 12.5.1961.

