


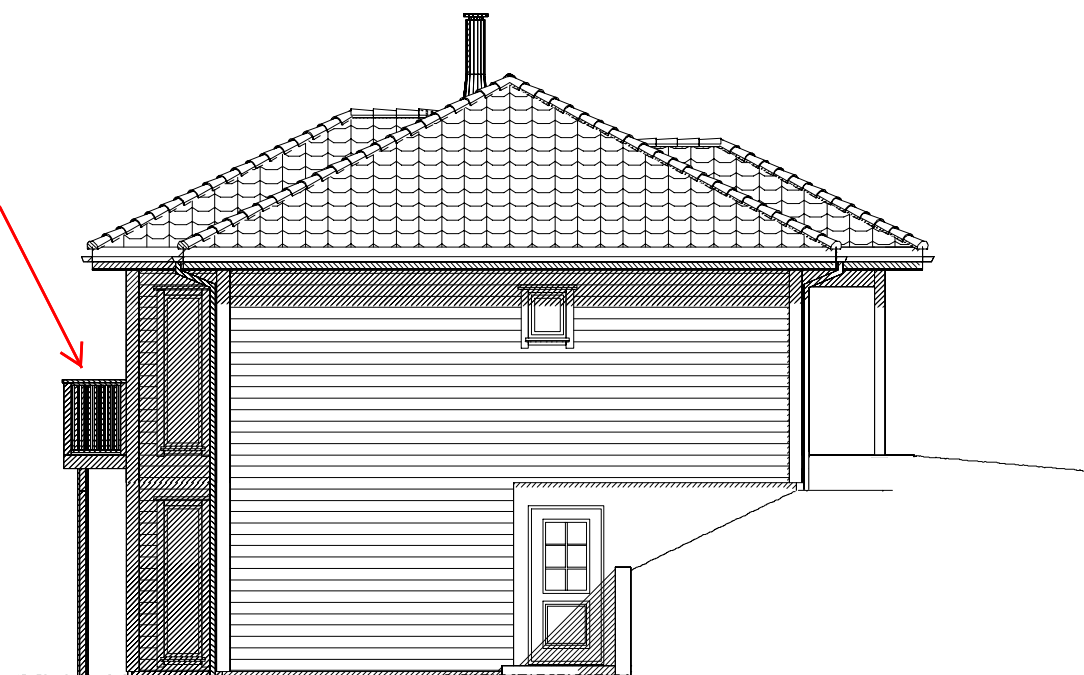


FASADE MOT SØR

utførelse med glassrekkverk




FASADE MOT ØST

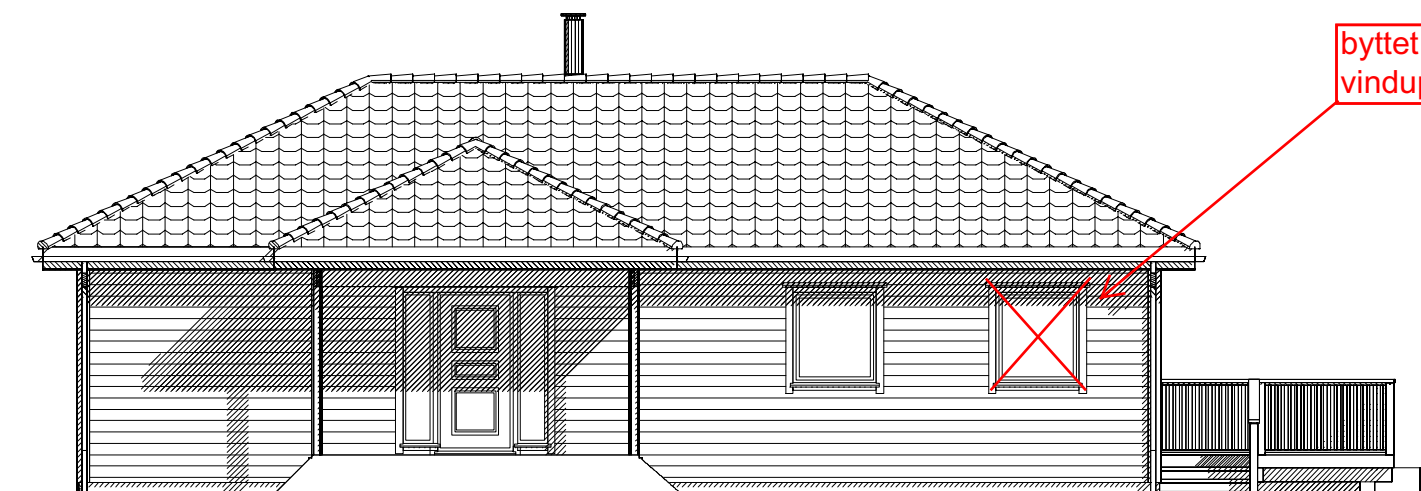


FASADE MOT NORD

byttet vinduplassering

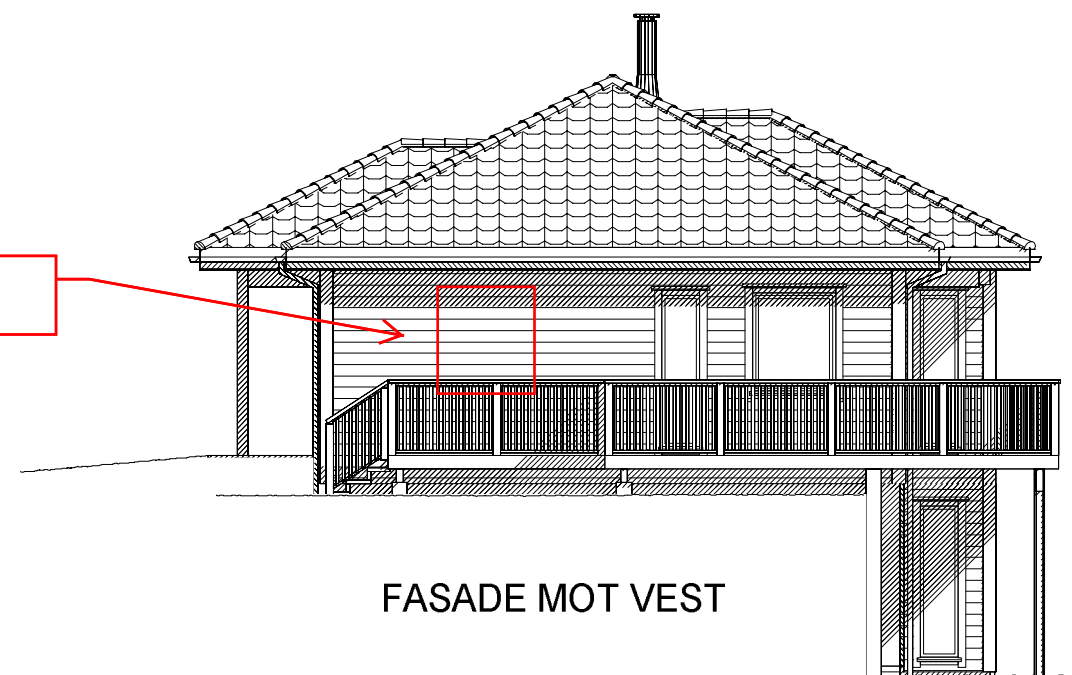

FASADE MOT VEST

Rev.nr.:	Rev.:	Tegn. / Dato:			Kontr.:
Tiltakshaver : Linn Elise Breivik Nilsen og Frode Kristoffersen					Nr. A05+
Byggeplass : Beitingen					
Kommune : 5918 Frekhaug					
Målestokk: 1:100	DAK av: GUB	Dato: 23.05.14	Kontr.: BBW	Dato: 23.05.14	Arkivnr.:16644
Tegning FASADER			Hustype OPAL, var		
Arkitekt:			Denne tegning tilhører Nordbohus AS. Etterligning kfr. lov om åndsverk av 12.5.1961.		