

SITUASJONSKART

18-February-2015
KOMMUNE





Gnr/Bnr: 10/267
Adresse: Holsbergstien 38
Eigar/søkar: Boligsenteret Bergen Prosjekt AS




Målestokk: 1:500
Dato: 04.11.2014
Rev. 13.11.14

Gjeldande plan : Reguleringsplan
Planformål : Bustad
Vår referanse: Amg

— Gjerde
- - - Usikker eigedomsgrnse
- - - Målt eigedomsgrnse

 Bolighus
 Andre bygg

Sign.

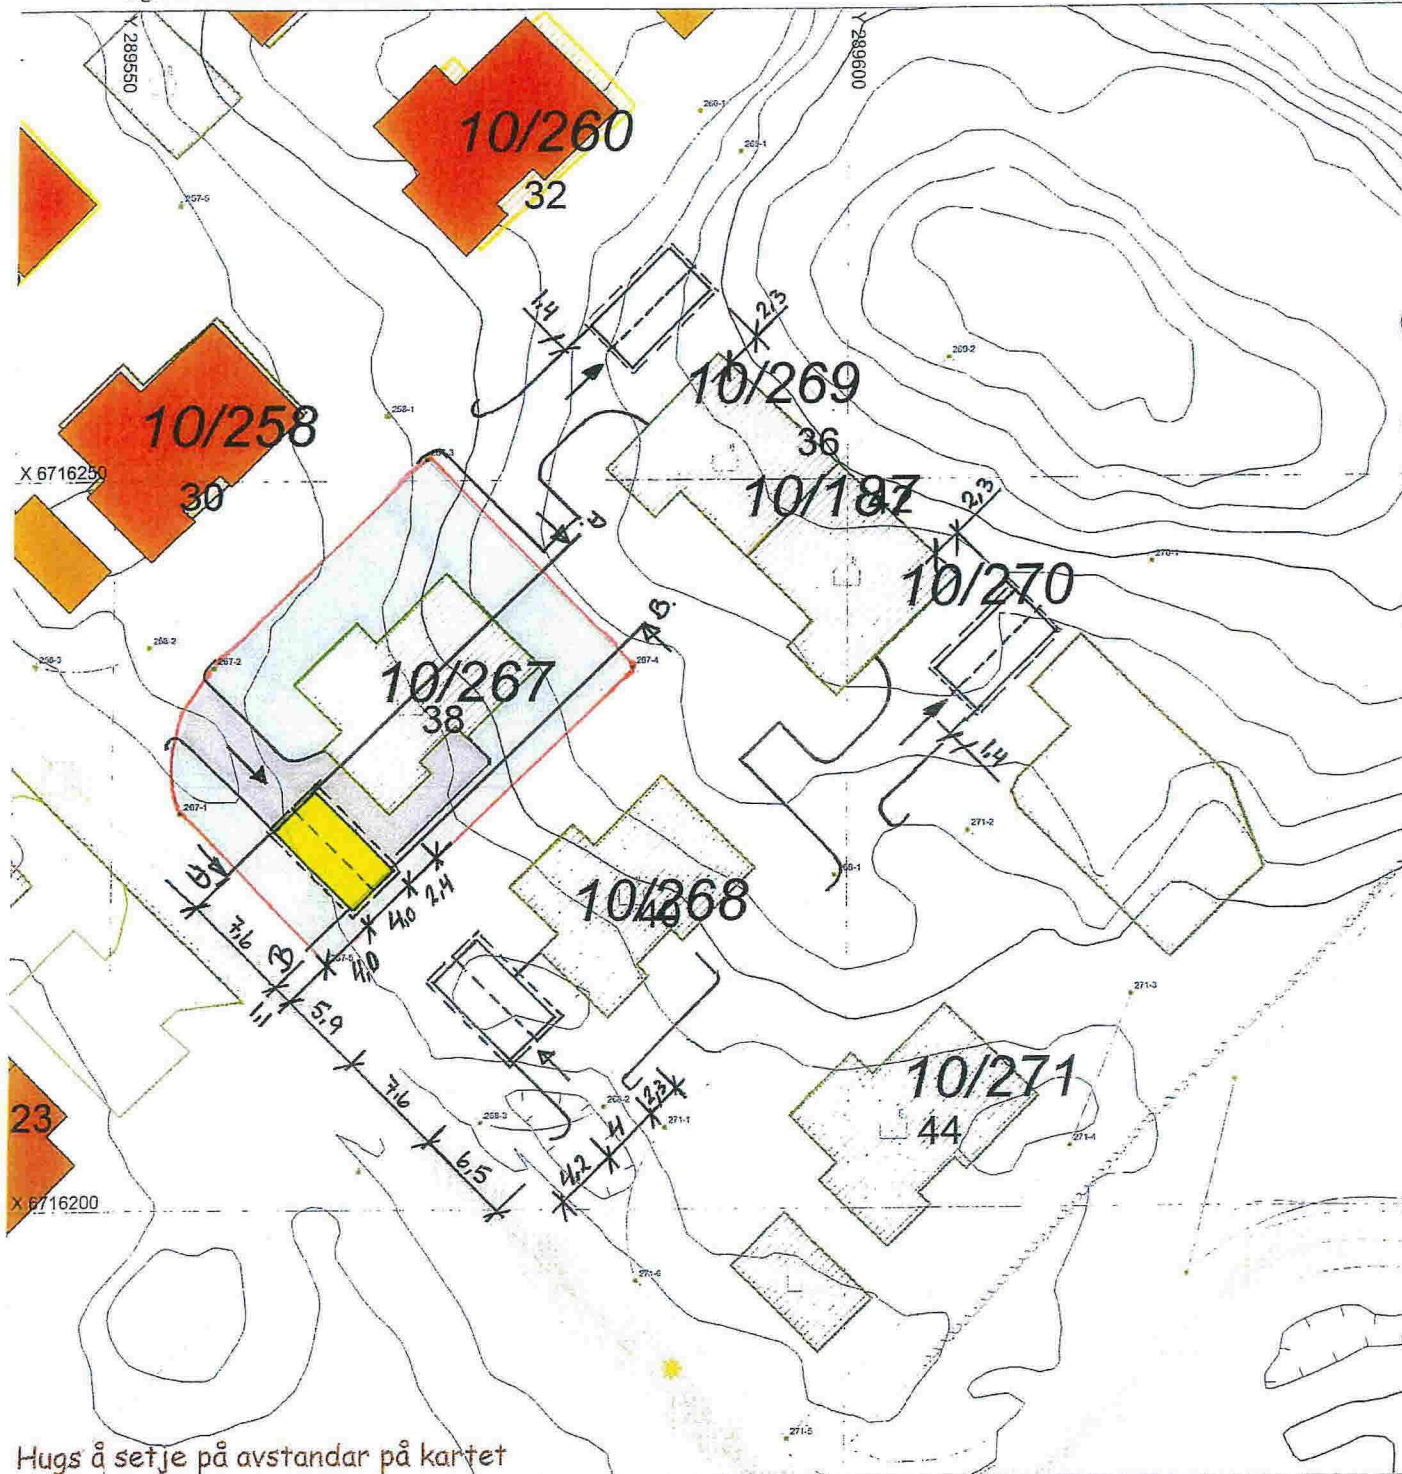

Hugs å setje på avstandar på kartet

SITUASJONSPLAN

 Tiltak

Underskrift Situasjonsplan

Dato

SITUASJONSKART

Gnr/Bnr: 10/267
Adresse: Holsbergstien 38
Eigar/søkar: Boligsenteret Bergen Prosjekt AS

Kvalitet: FKB-B

Gjeldande plan: Reguleringsplan
Planformål: Bustad

Vår referanse: Amg





Målestokk: 1:500
Dato: 04.11.2014


MELAND
KOMMUNE



— Gjerde
- - - Usikker eigdomsgrense
- - - Målt eigdomsgrense

 Bolighus
 Andre bygg

Sign:

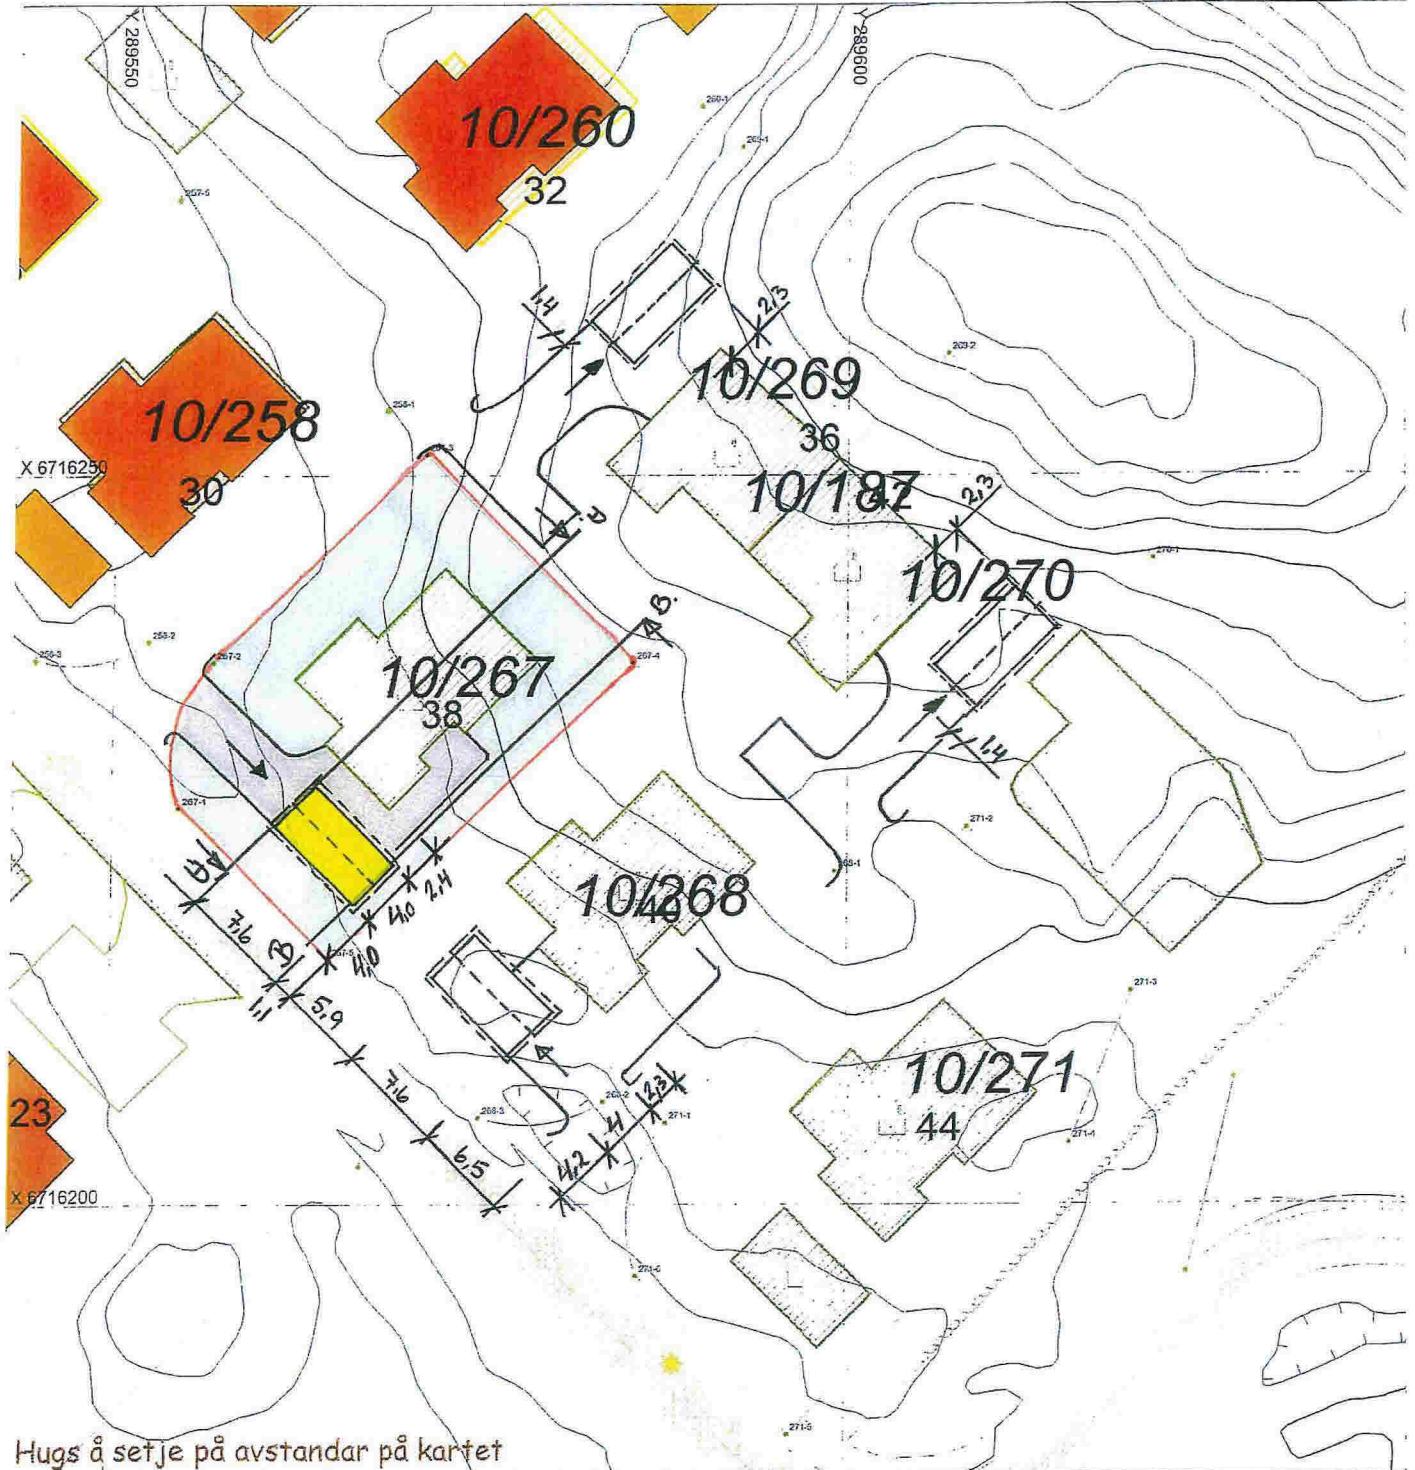




Hugs å setje på avstandar på kartet

SITUASJONSPLAN

 Tiltak

Underskrift Situasjonsplan

Dato

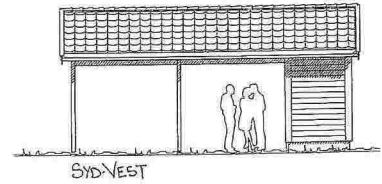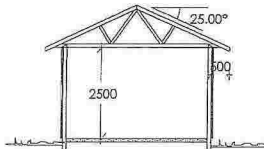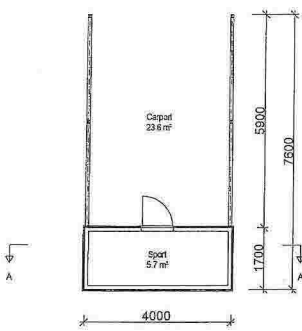

Carport m/Sportsbod

DATA DESIGN SYSTEM

BOLIGSENTERET

Edgavevej 70 B, 5102 Odense E
Tlf.: 65 53 55 99 Fax: 65 53 52 15
www.boligsenteret.com

Tilbehøvs: **Boligsenteret**

Byggeklasse: **Holsbergstien 38**

Kommune: **Meland**

Car: **10** By: **267** 1820 l: **100**

Planer og snit

Rev. **13-11-11**

Date: **21.01.2013**


Tegn: **Odava**

Prosjekt: **Holmecarport**

Tegn nr: **501**

© Tegningen er beskyttet iht. lov om rettigheter.

TERRENGPROFILER 1:100

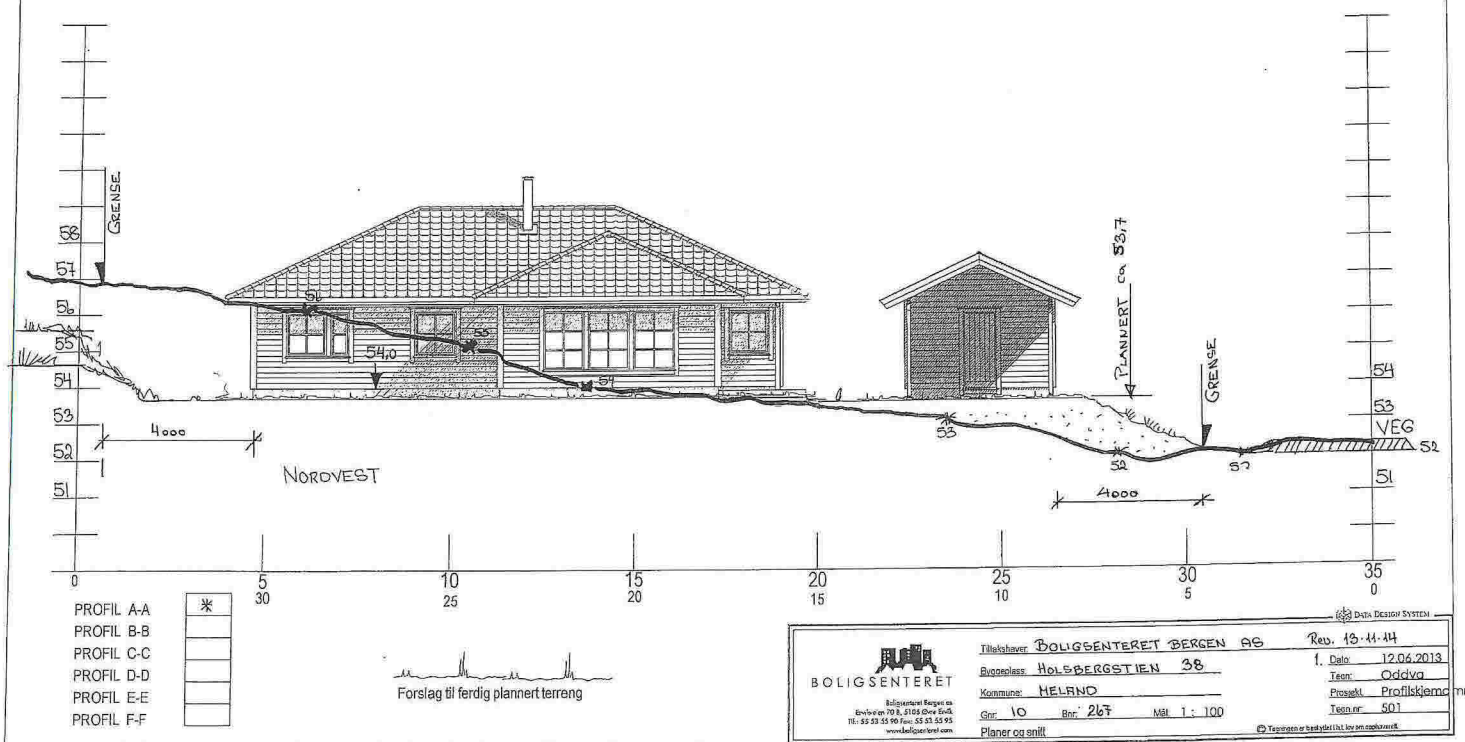

- PROFIL A-A
- PROFIL B-B
- PROFIL C-C
- PROFIL D-D
- PROFIL E-E
- PROFIL F-F

*

<p>BOLIGSENTERET Boligsenteret Bergen as Engveien 70 B, 5103 Grove Bldg. Tlf. 52 23 55 99 Fax. 52 23 54 92 www.boligsenteret.com</p>	Tiltakshaver BOLIGSENTERET BERGEN AS	Rev. 13.11.11
	Bussadresse HOLEBERGSTIEN 38	1. Dato 12.06.2013
	Kommune HELAND	Tegn. Oddva
	Gr. 10 Bnr. 267 Mål 1:100	Prosjekt Profilskjema nr Tegn. nr 501
Planer og snitt	© Tegning er beskyttet av pat. og opphavsrett	

TERRENGPROFILER 1:100

