

Søknad om tillatelse til tiltak

etter plan- og bygningsloven § 20-1

 Rammetillatelse Ett-trinns søknadsbehandlingOppfylles vilkårene for 3 ukers saksbehandling, jf. § 21-7 annet ledd? Ja Nei**Søknad om ansvarsrett for ansvarlig søker**Foreligger sentral godkjenning? Ja Nei

Hvis nei, vedlegg byggblankett 5159.

MELAND KOMMUNE

Godteke 18.02.2015

Saksnr. 45/2015

Sakshansamarbeid
William S. DrakstadBerører tiltaket eksisterende eller fremtidige arbeidsplasser? Ja Nei

Hvis ja, skal samtykke innhentes fra Arbeidstilsynet før igangsetting av tiltaket. Byggblankett 5177 med vedlegg.

Berører tiltaket byggverk oppført før 1850, jf. Kulturminneloven § 25, andre ledd? Ja Nei

Hvis ja, skal uttalelse fra fylkeskommunen foreligge før igangsettelse av tiltaket.

Opplysninger gitt i søknad eller vedlegg til søknaden, herunder oppretting eller endring av matrikkelenhet, vil bli registrert i matrikkelen.

Søknaden gjelder

Eiendom/ byggsted	Gnr. 10 Bnr. 45,61 Festenr. Seksjonsnr. Bygningsnr. Bolignr. Kommune Meland Kommune
	Adresse Holsbergstien 47 Postnr. 5918 Poststed Frekhaug
Planlagt bruk/formål	<input type="checkbox"/> Bolig <input type="checkbox"/> Fritidsbolig <input type="checkbox"/> Garasje <input type="checkbox"/> Annet: Beskriv Bygn.typekode (jf. s. 2)
Tiltakets art pbl § 20-1 (flere kryss mulig)	Nye bygg og anlegg <input type="checkbox"/> Nytt bygg *) <input type="checkbox"/> Parkeringsplass *) <input type="checkbox"/> Anlegg <input type="checkbox"/> Veg <input type="checkbox"/> Vesentlig terrengingrep
	Endring av bygg og anlegg <input type="checkbox"/> Tilbygg, påbygg, underbygg *) <input type="checkbox"/> Fasade
	<input type="checkbox"/> Konstruksjon <input type="checkbox"/> Reparasjon <input type="checkbox"/> Ombygging <input type="checkbox"/> Anlegg
	Endring av bruk <input type="checkbox"/> Bruksendring <input type="checkbox"/> Vesentlig endring av tidligere drift
	Riving <input checked="" type="checkbox"/> Hele bygg *) <input type="checkbox"/> Deler av bygg *) <input type="checkbox"/> Anlegg
	Bygn.tekn. installasj.**) <input type="checkbox"/> Nyanlegg *) <input type="checkbox"/> Endring <input type="checkbox"/> Reparasjon
	Endring av bruks-enhet i bolig <input type="checkbox"/> Oppdeling <input type="checkbox"/> Sammenføring
	Innhegning, skilt <input type="checkbox"/> Innhegning mot veg <input type="checkbox"/> Reklame, skilt, innretning e.l.
	Oppretting/endring av matrikkelenhet ***) <input type="checkbox"/> Grunneiendom *) <input type="checkbox"/> Anleggseiendom <input type="checkbox"/> Festegrunn over 10 år <input type="checkbox"/> Arealoverføring
*) Byggblankett 5175 fylles ut og vedlegges. (Vedlegg gruppe A) **) Gjelder kun når installasjonen ikke er en del av et større tiltak. ***) Unntatt fra krav om ansvarsrett. Behandles etter matrikkelloven. Registrert eier underskriver i feltet for tiltakshaver.	

Vedlegg

Beskrivelse av vedlegg	Gruppe	Nr. fra - til	Ikke relevant
Opplysninger om tiltakets ytre rammer og bygningsspesifikasjon (Byggblankett 5175)	A	-	<input checked="" type="checkbox"/>
Dispensasjonssøknad (begrunnelse/vedtak) (pbl kap. 19)	B	-	<input checked="" type="checkbox"/>
Nabovarsling (Kvittering for nabovarsel/Opplysninger gitt i nabovarsel/nabomerknader/kommentarer til nabomerknader)	C	1 - 2	<input type="checkbox"/>
Situasjonsplan, avkjørselsplan bygning/eiendom	D	1 - 1	<input type="checkbox"/>
Tegninger	E	-	<input checked="" type="checkbox"/>
Redegjørelser/kart	F	-	<input checked="" type="checkbox"/>
Søknad om ansvarsrett/gjennomføringsplan	G	1 - 2	<input type="checkbox"/>
Boligspesifikasjon i Matrikkelen	H	-	<input checked="" type="checkbox"/>
Uttalelse/vedtak fra annen offentlig myndighet	I	-	<input checked="" type="checkbox"/>
Rekvisisjon av oppmålingsforretning	J	-	<input checked="" type="checkbox"/>
Andre vedlegg	Q	-	<input checked="" type="checkbox"/>

Erklæring og underskrift

Ansvarlig søker bekrefter at hele tiltaket belegges med ansvar, og dekker kravene i henhold til plan- og bygningsloven. En er kjent med reglene om straff og sanksjoner i pbl kap. 32 og at det kan medføre reaksjoner dersom det gis uriktige opplysninger.

Ansvarlig søker for tiltaket		Tiltakshaver	
Foretak Byggmester Knut Henanger	Org.nr. 985477647	Navn Kvalitetshjem AS	
Adresse Orrhøyflaten 3		Adresse Orrhøyflaten 1	
Postnr. 5918 Poststed FREKHAUG		Postnr. 5918 Poststed FREKHAUG	
Kontaktperson Knut Henanger	Telefon 93081905 Mobiltelefon 93081905	Eventuelt organisasjonsnummer 914177340	
E-post knut@henanger.net		E-post flytlie@gmail.com	Telefon (dagtid) 91647086
Dato 28.01.2015	Underskrift <i>Knut Henanger</i>	Dato 28.01.2015	Underskrift <i>Tone Flytlie</i>
Gjentas med blokkbokstaver KNUT HENANGER		Gjentas med blokkbokstaver TONE FLYTLIE	

D-1

SITUASJONSKART

Gnr/Bnr: 10/45,61
Adresse: Holsbergstien 39
Eigar/søkar: Ingunn Tverdal

Kvalitet : FKB-B

Gjeldande plan : Reguleringsplan
Planformål : Bustad/fritidsbustad

Vår referanse: PAS

Sign.




Målestokk: 1:1000
Dato: 23.09.2014

MELAND
KOMMUNE



- Gjerde
- Usikker eigedomsgrense
- Målt eigedomsgrense
- Bolighus
- Andre bygg

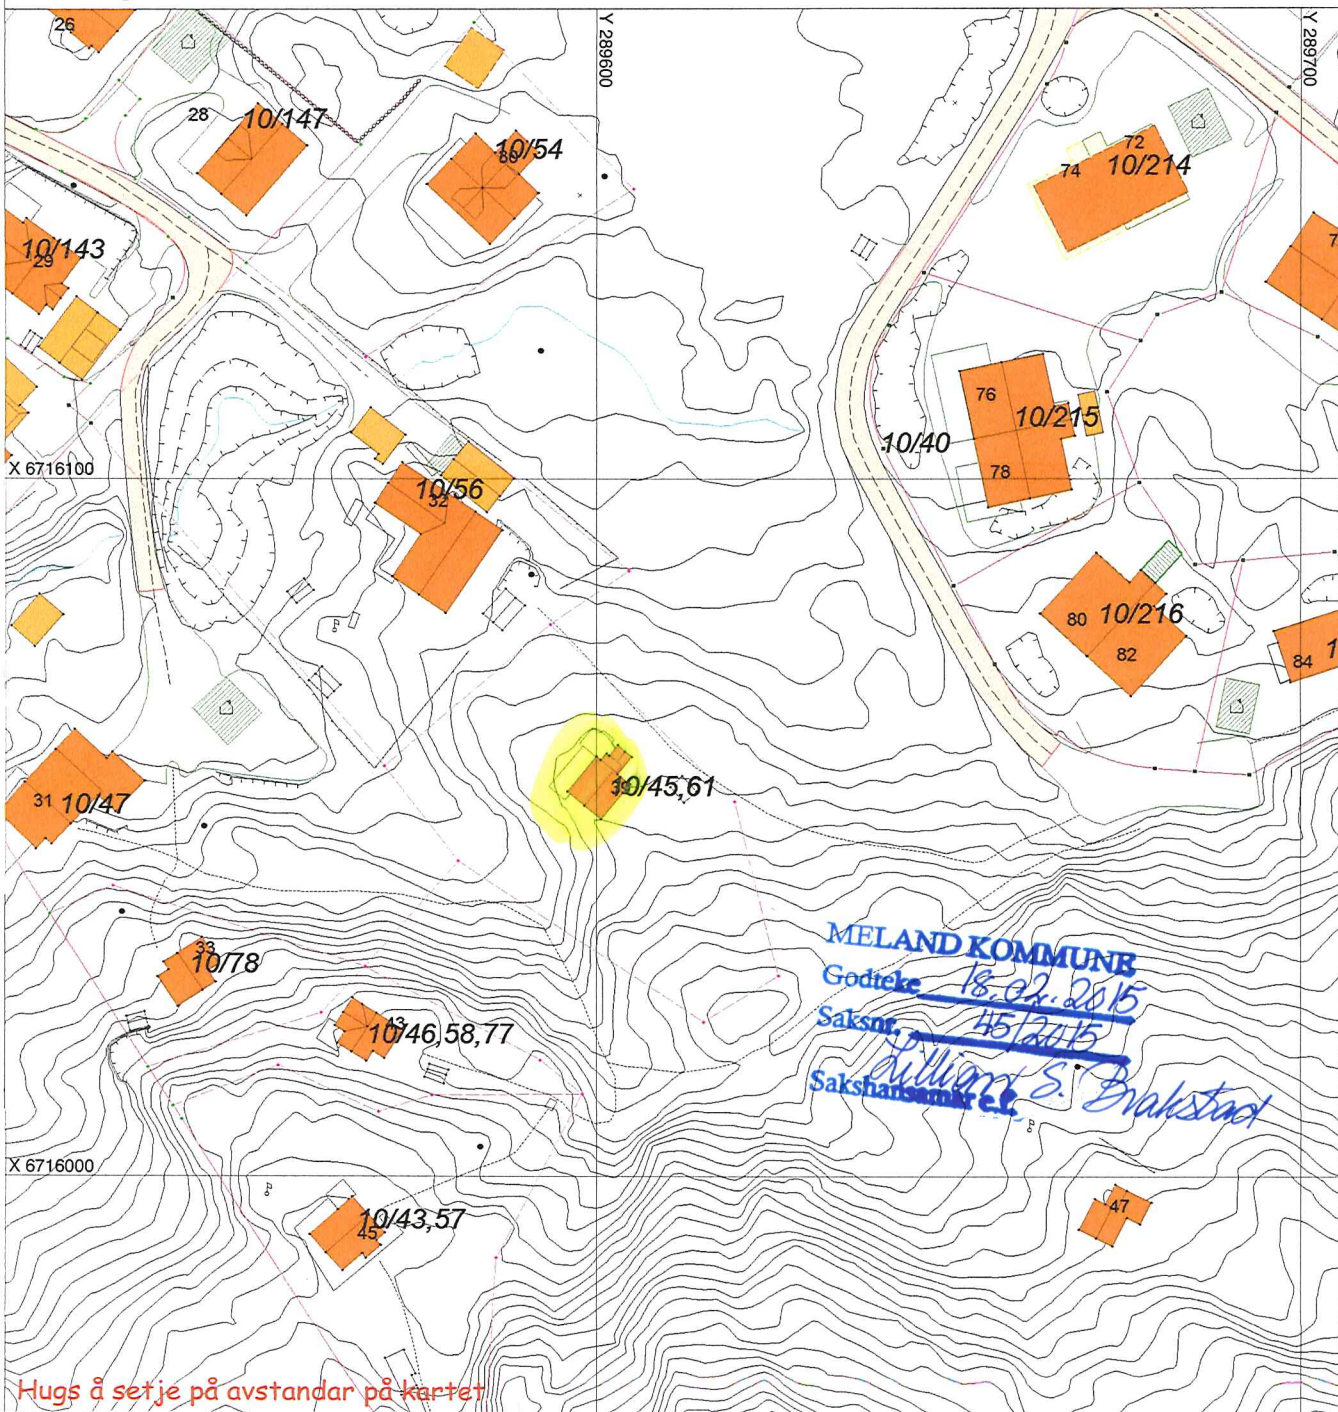

MELAND KOMMUNE
 Godteke 18.02.2015
 Saksnr. 45/2015
 Sakshansamaker
 William S. Brakstad

Hugs å setje på avstandar på kartet

SITUASJONSPLAN

Tiltak

Knut Henanger 29/1-15

Underskrift Situasjonsplan Dato