

SITUASJONSKART

Gnr/Brnr: 38/12, 19

Adresse:

Eigar/søkar:

Kvalitet : FKB-B

Gjeldande plan :

Planformål :

Vår referanse: PAS


Sign.

MELAND
19-February-2015 JNE



Målestokk: 1:500
Dato: 03.02.2015

- | | | | |
|--|------------------------|--|------------|
| | Gjerde | | Bolighus |
| | Usikker eigedomsgrense | | Andre bygg |
| | Målt eigedomsgrense | | |

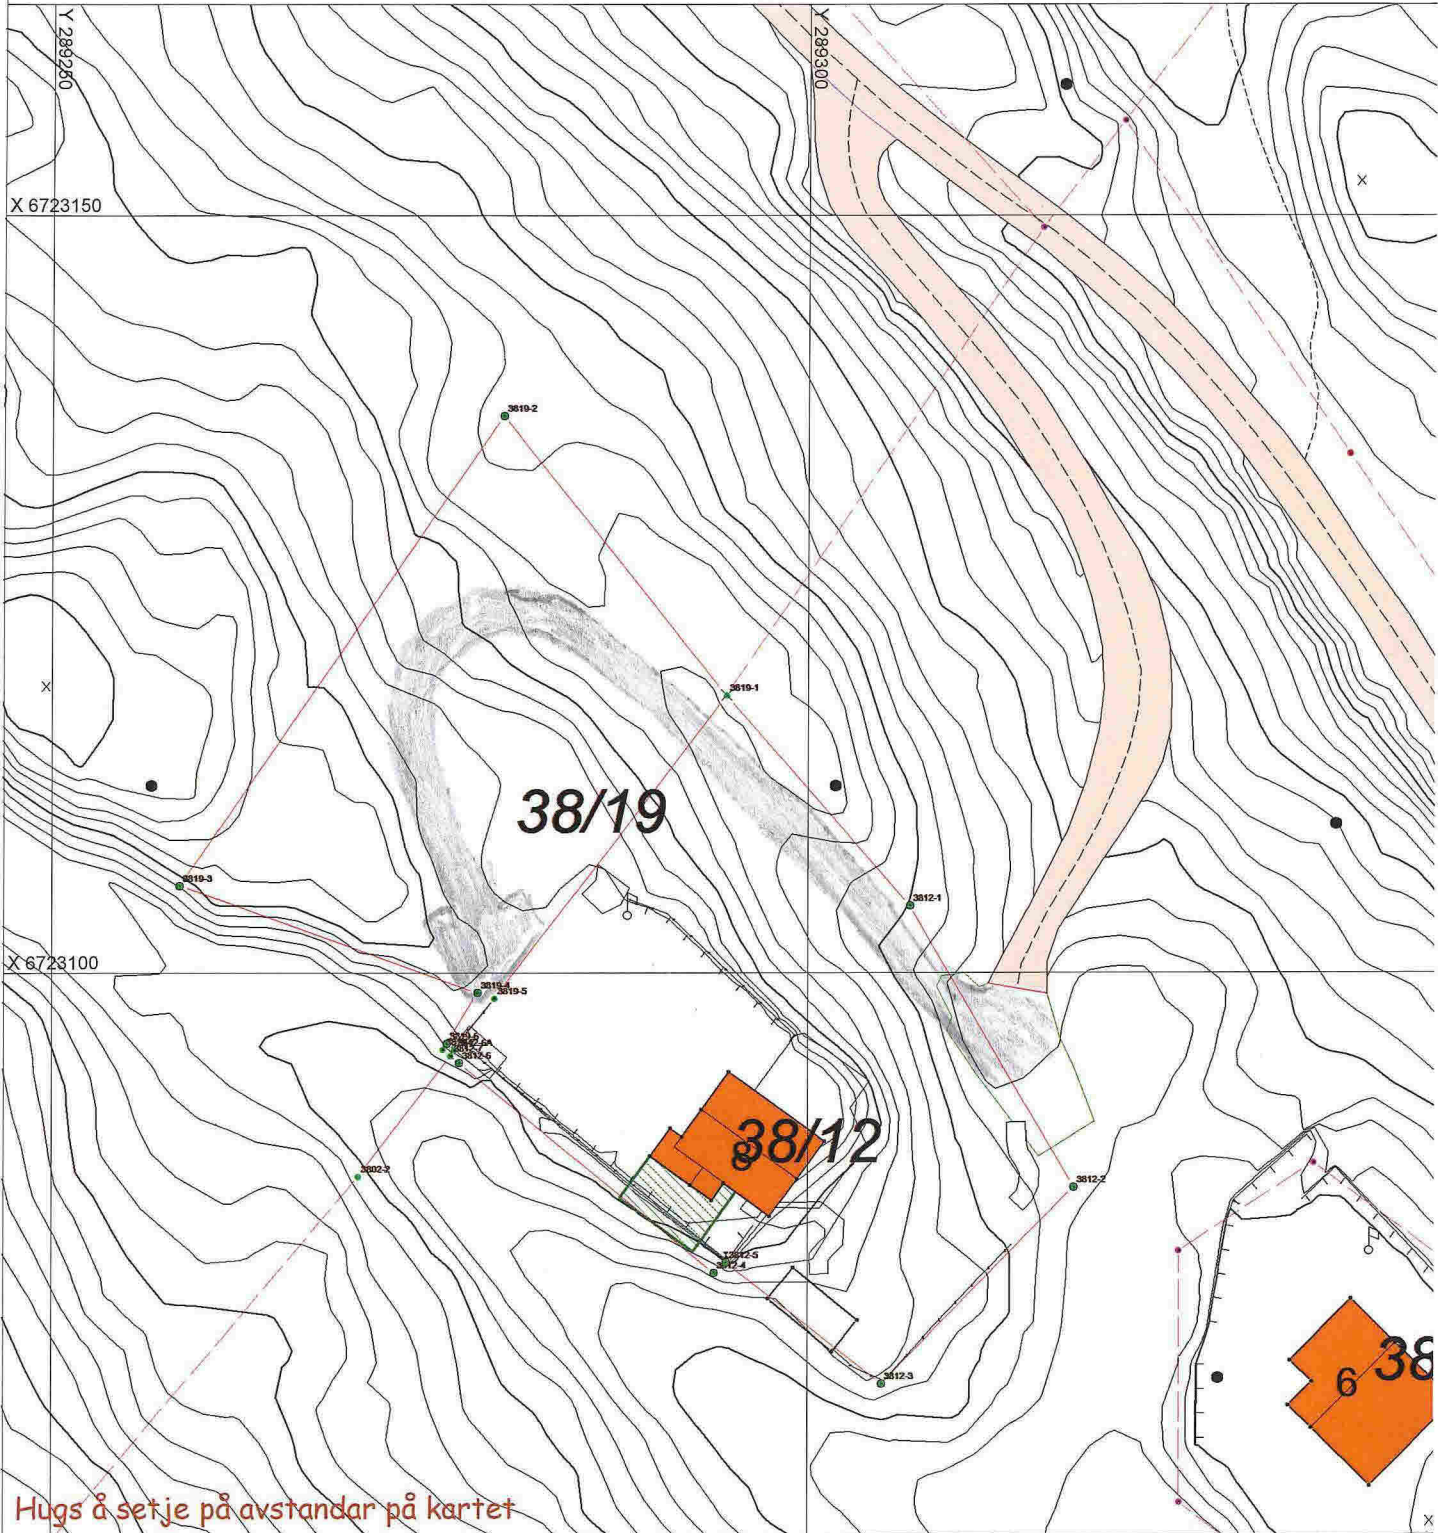

Hugs å setje på avstandar på kartet

SITUASJONSPLAN

Tiltak

Egil Gripsrud
Underskrift Situasjonsplan

Dato