

Eksisterande terreng

Flatt område leikeplass/opphald +28, 270 m²

Sikringsgjerd H=1m

Beplanta skråning ca 2:1 (30 gr) sjå Snitt 2-2

Fyllingsfot tilpassast eks. terreng

Eksisterande steingard Takast vare på

Terrengsnitt 2-2

Terrengmur avtappast mot terreng frå H=2 m til 0

Terrengmur H=ca 2-2,5 m

Terrengsnitt 1-1

Beplanta skråning ca 1:1 (42 gr)- sjå snitt 1-1

GBNR 23/1

GBNR 23/99

Parkering +28

Ny avkjøring Sikt 3X20

Garasje 10x15m +28.2

Sikringsgjerd skjæring H=1m

Terrengsnitt A-A

Skjæring Maks h=3.3 m

HJØRNER BYGG

	øst	nord
1)	293281,6262	6714438,54
2)	293273,7461	6714432,383
3)	293282,981	6714420,563
4)	293290,8611	6714426,72

REV 1 påført avstusningsgrense 23/1, sikringsgjerd skjæring og fyllingsfot. 06.11.2015 kar

Reigstad bygg og eigestom as
Osterfjordvegen 124
5914 ISDALSTØ

NORTTRANS
Veg & Anlegg AS
Kvassnesvegen 33, 5914 Isdalstø
Org. nr 997 476 174

Dato	06.11.2014	Kontr. Aegnet	KAR	Godkjent		Målestokk	1:500 A3	Objekt	Gbnr 23/1 og 23/9
Situasjonskart								Erstatning for:	Erstatet av:
Garasje og leikeplass Elvavegen								901	
John Roald Fløysand m/fl									
Henvisning				Beregning:					


6714450

6714400

293200


293250

293300

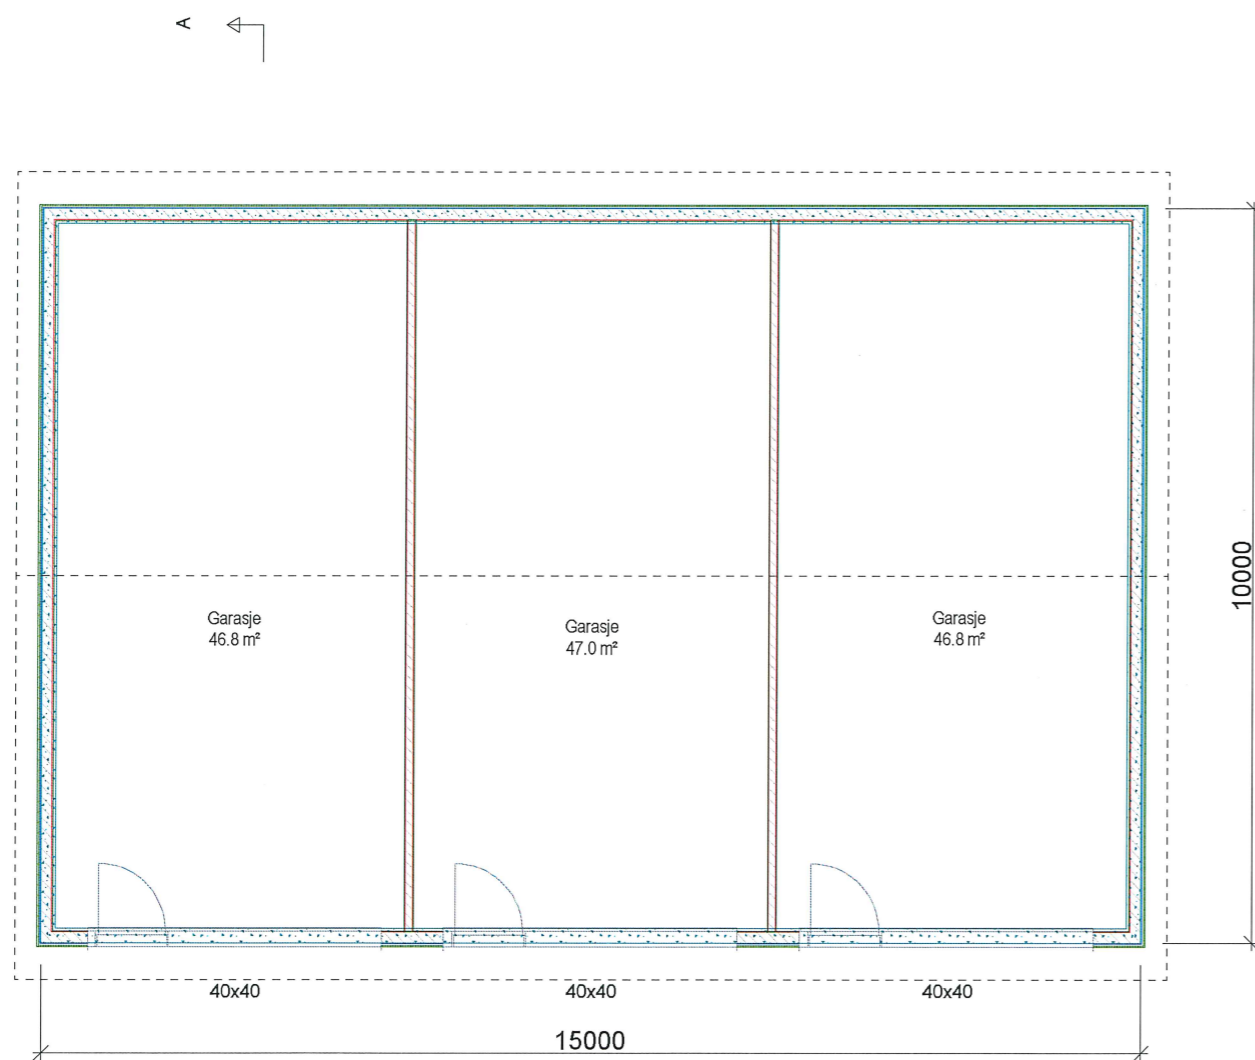

PLAN GARASJE

BRA 142.5 m² BYA 152.7 m²

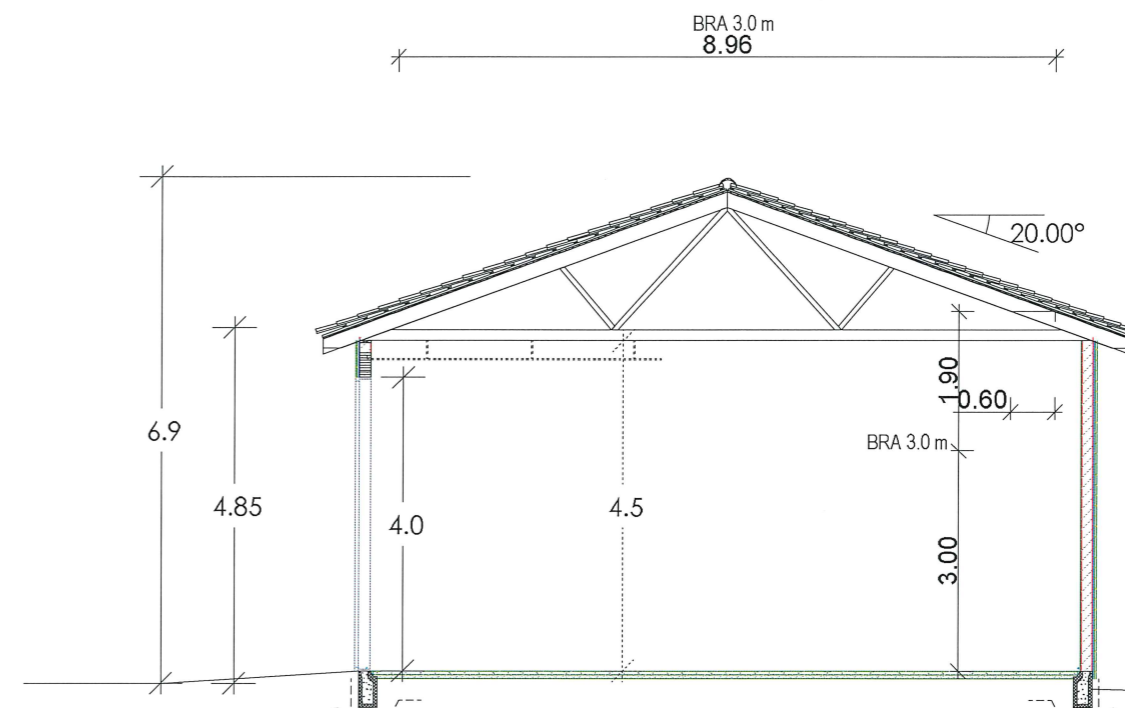


SNITT A-A


Garasje Jan Roald Fløysand mfl




 Reigstad bygg og eidegom as Osterfjordvegen 124 5914 ISDALSTØ	Tiltakshaver: John Roald Fløysand m/fullmakt	Dato: 26.01.2015
	Byggeplass: _____	Tegn: Kar
	Kommune: <u>Meland</u>	Prosjekt nr.: 05-2014
Gnr: 23 Bnr: 99 Mål: 1 : 100		Tegn.nr.: 501
© Tegningen er beskyttet i.h.t. lov om opphavsrett.	E-1 Planer og snitt	0514 Garasje John Roald

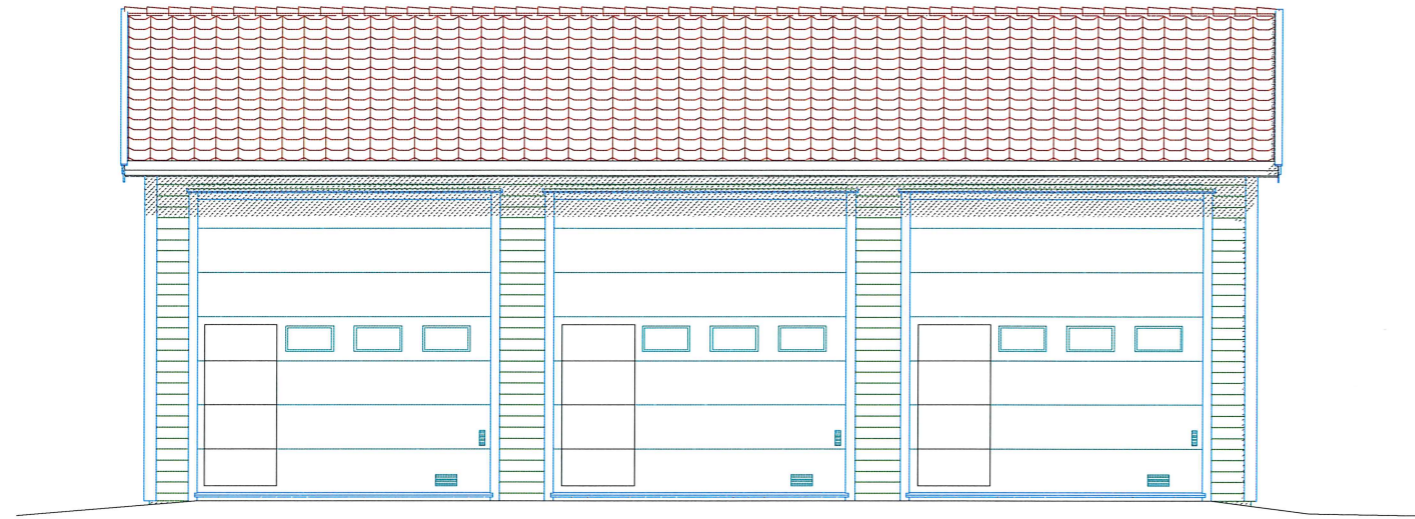


FASADE Nord-Aust

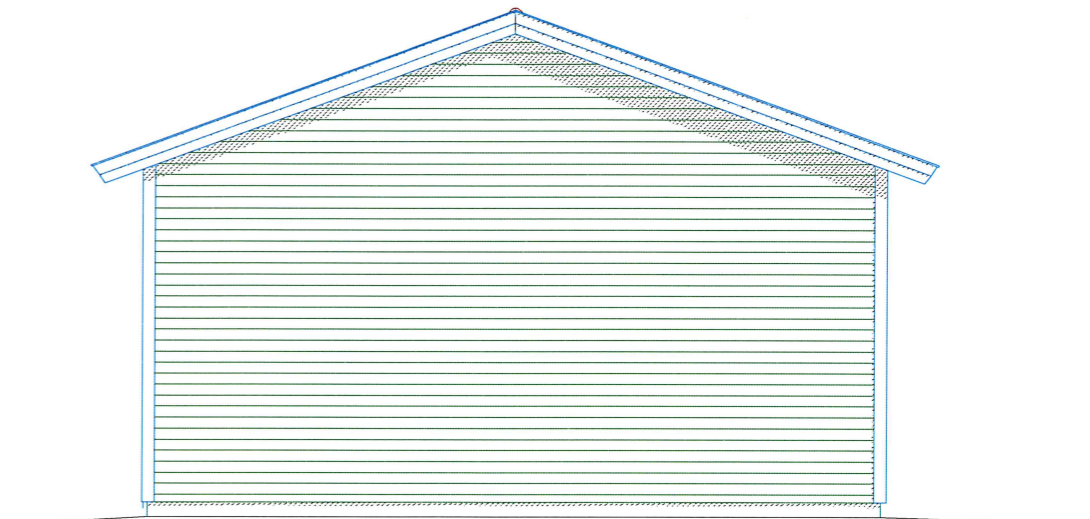


FASADE Sør-aust

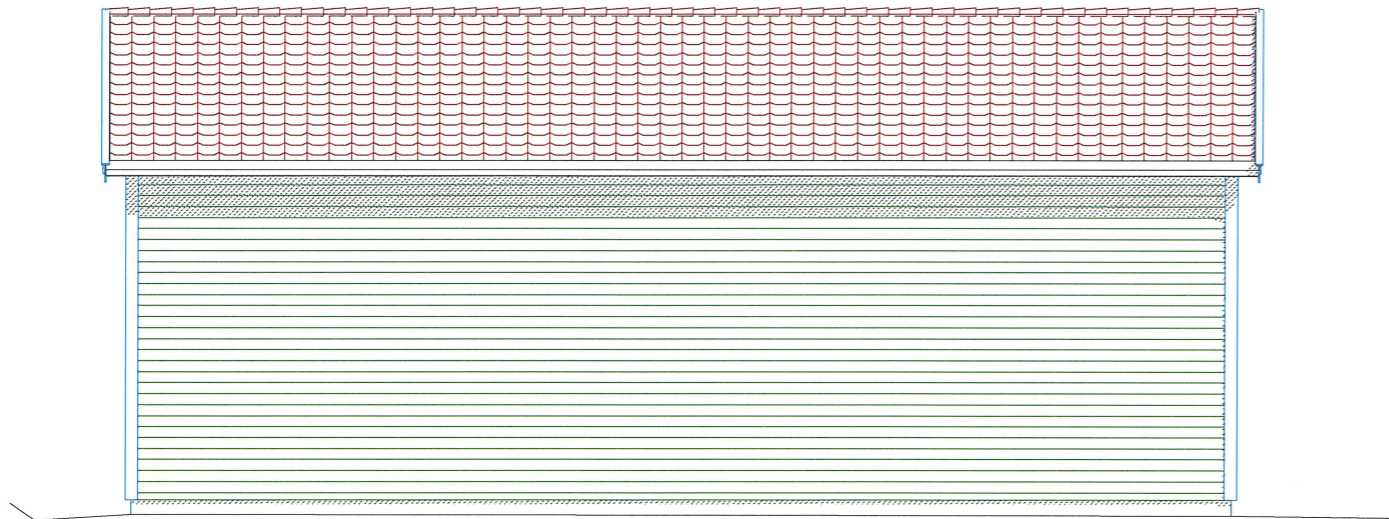

FASADE Sør-vest

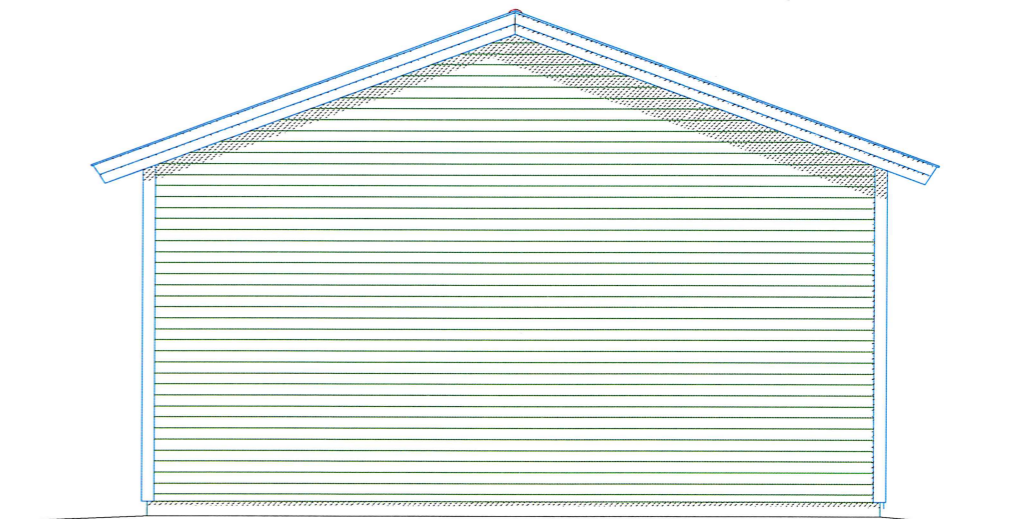

FASADE Nord-vest

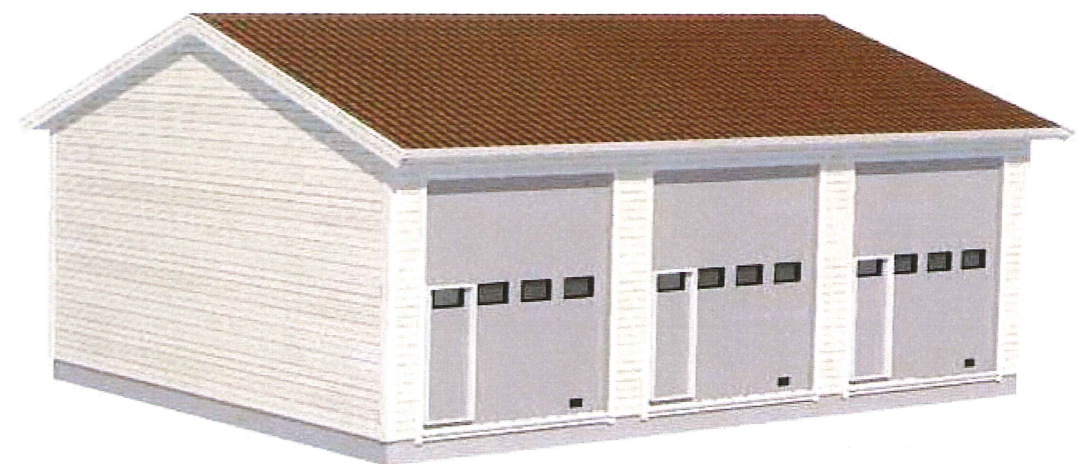

Garasje Jan Roald Fløysand mfl



Reigstad bygg og eigedom as
 Osterfjordvegen 124
 5914 ISDALSTØ

Tiltakshaver: John Roald Fløysand m/fullmakt

Byggeplass:

Kommune: Meland

Gnr. 23 Bnr. 99 Mål: 1 : 100

E-2 Fasader

Dato: 26.01.2015

Tegn: Kar

Prosjekt nr.: 05-2014

Tegn.nr.: 502

0514 Garasje John Roald