

SITUASJONSKART

Gnr/Bnr: 42/3
 Adresse: Djupedalsvegen 18
 Eigar/søkar:

Kvalitet : FKB-B

Gjeldande plan : Komm. plan

Planformål : LNF

Vår referanse: NTG

Sign.




Målestokk: 1:1000
 Dato: 19.08.2014

KOMMUNE



- Gjerde
- Usikker eigedomsgrense
- Målt eigedomsgrense
- Bolighus
- Andre bygg

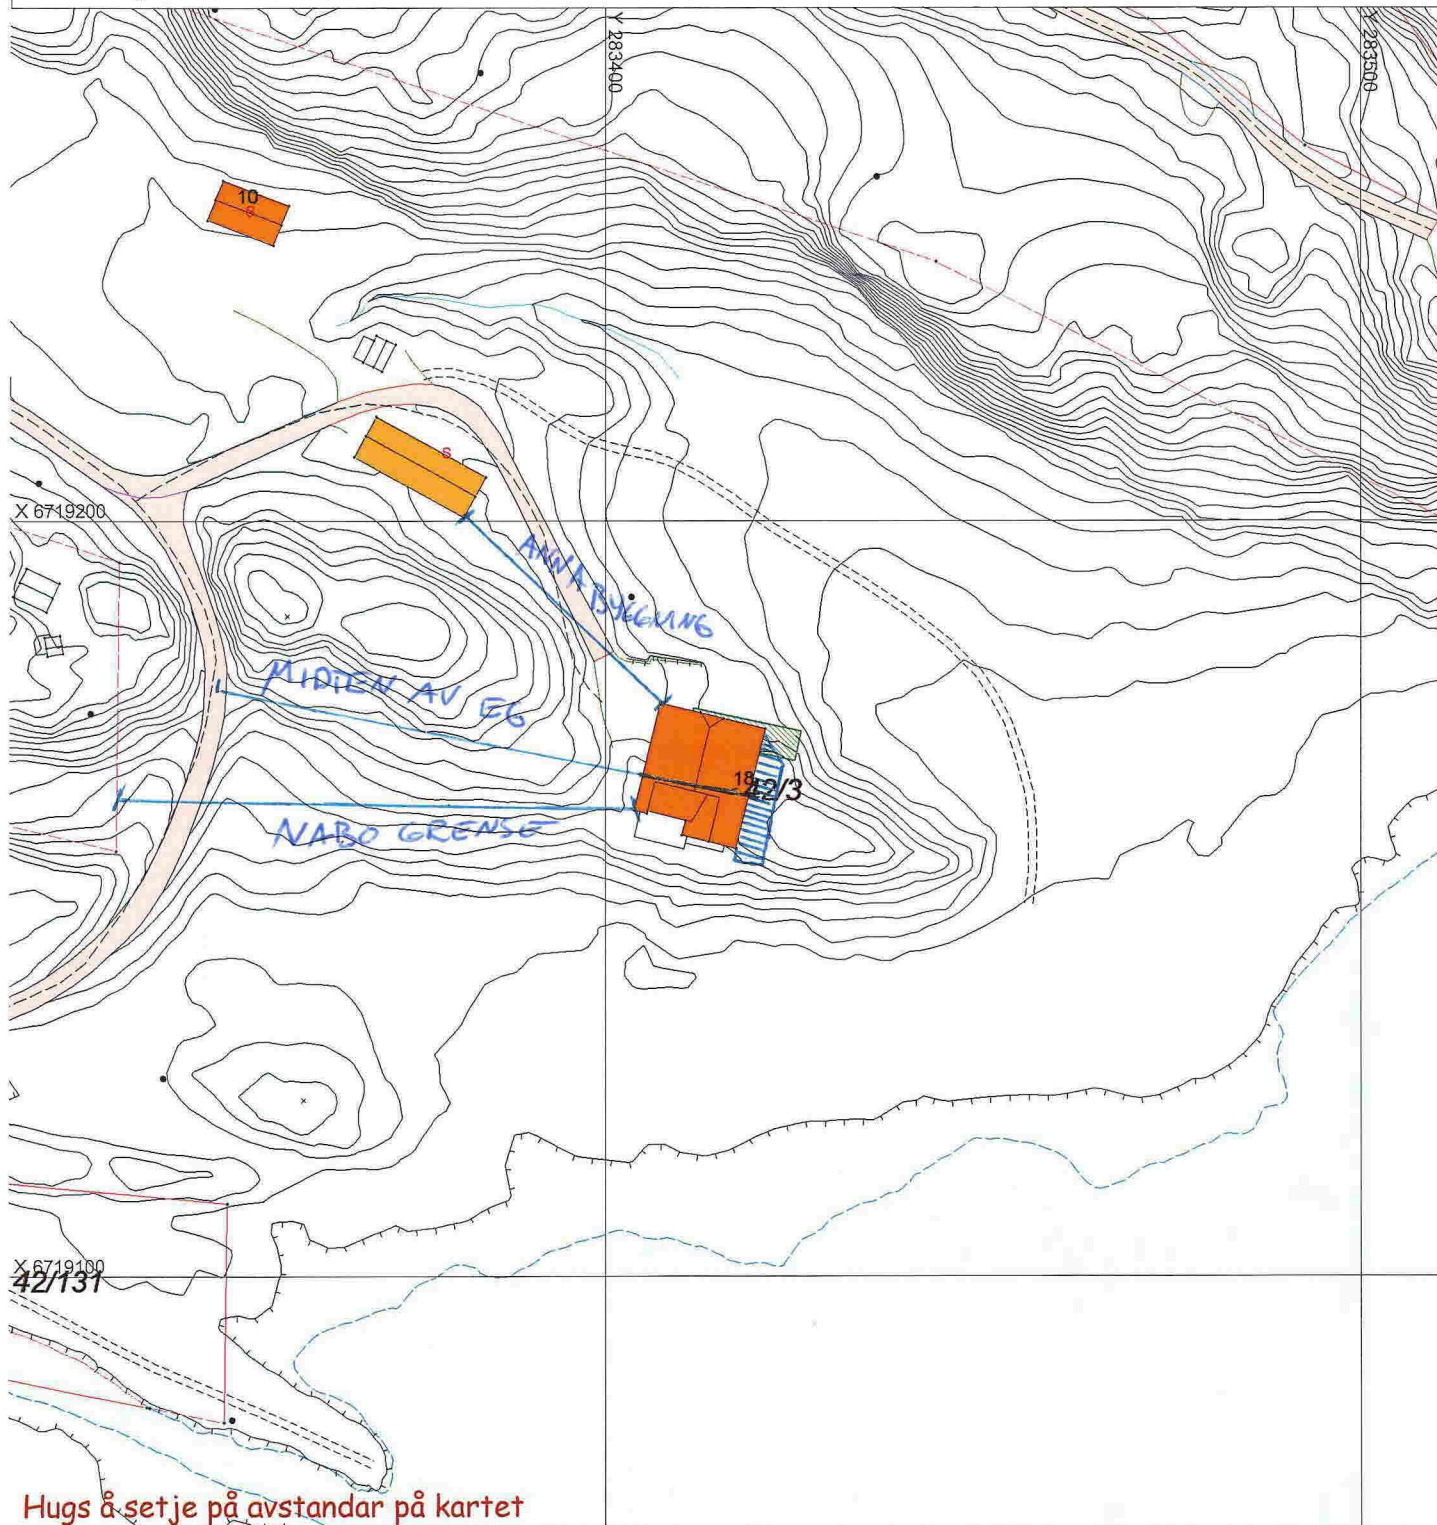

Hugs å setje på avstandar på kartet

SITUASJONSPLAN

Tiltak

Knut Erik Ekelund 15/2-15


Underskrift Situasjonsplan Dato

Tegning. 2


NORD

GÅRD 42/3

EIKELAND

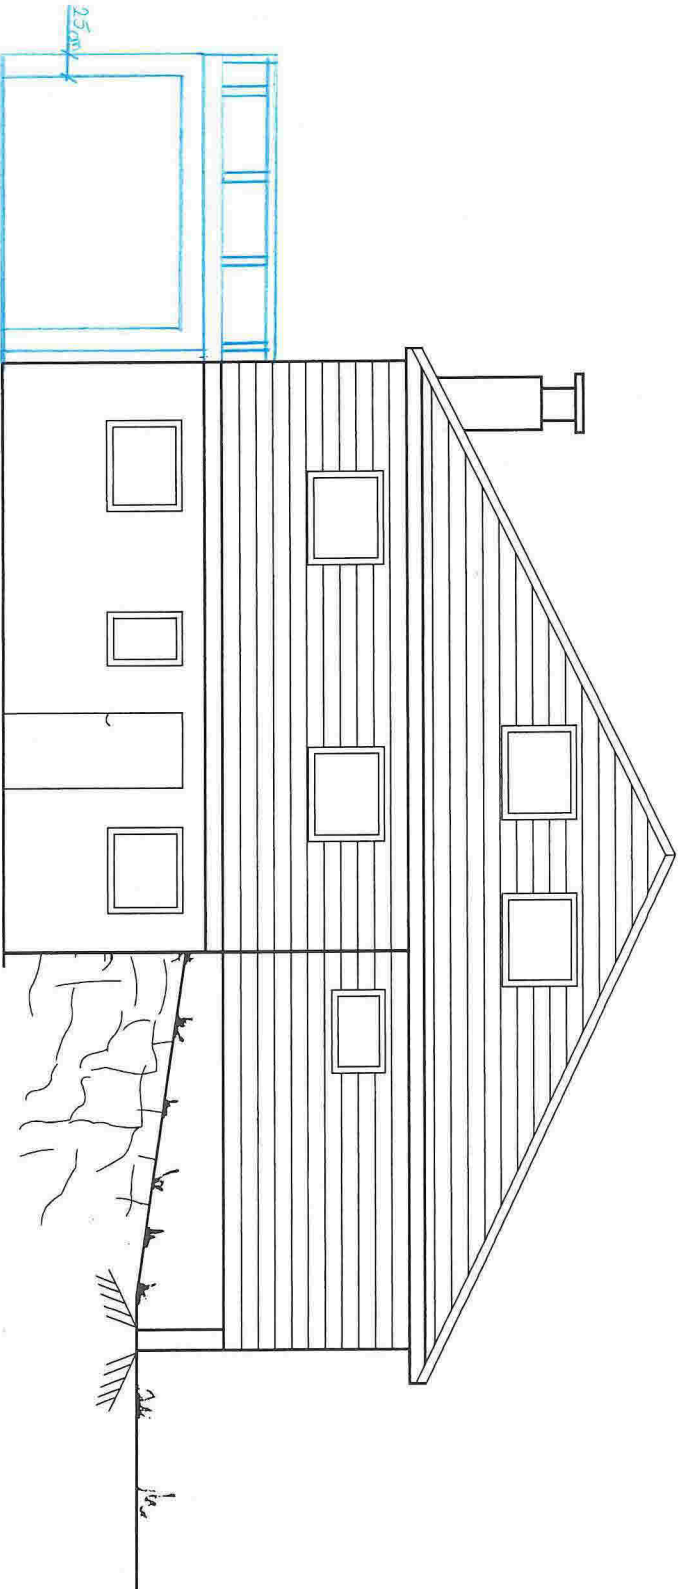

Tegning. 1

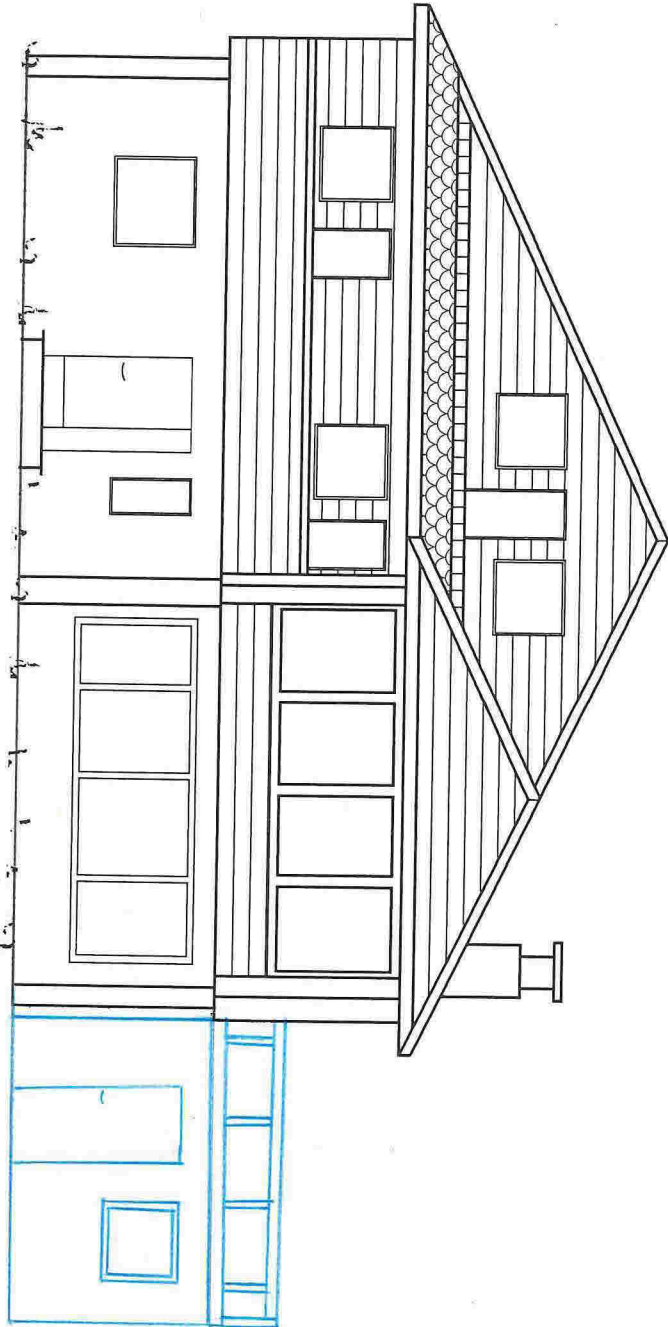

SØR

GÅRD 42/3

EIKELAND

