

SITUASJONSKART

Gnr/Bnr: 4/62
 Adresse: Beitingsvegen
 Eigar/søkar: Karin Haukedal/Pål Fredrik Kaupang

Kvalitet: FKB-B

Målestokk: 1:500
 Dato: 26.06.2014

Gjeldande plan: Kommuneplan

Planformål: LNF



Vår referanse: PAS


Sign.



MELAND
KOMMUNE



--//--	Gjerde		Bolighus
- - - -	Usikker eigedomsgrænse		Andre bygg
————	Målt eigedomsgrænse		

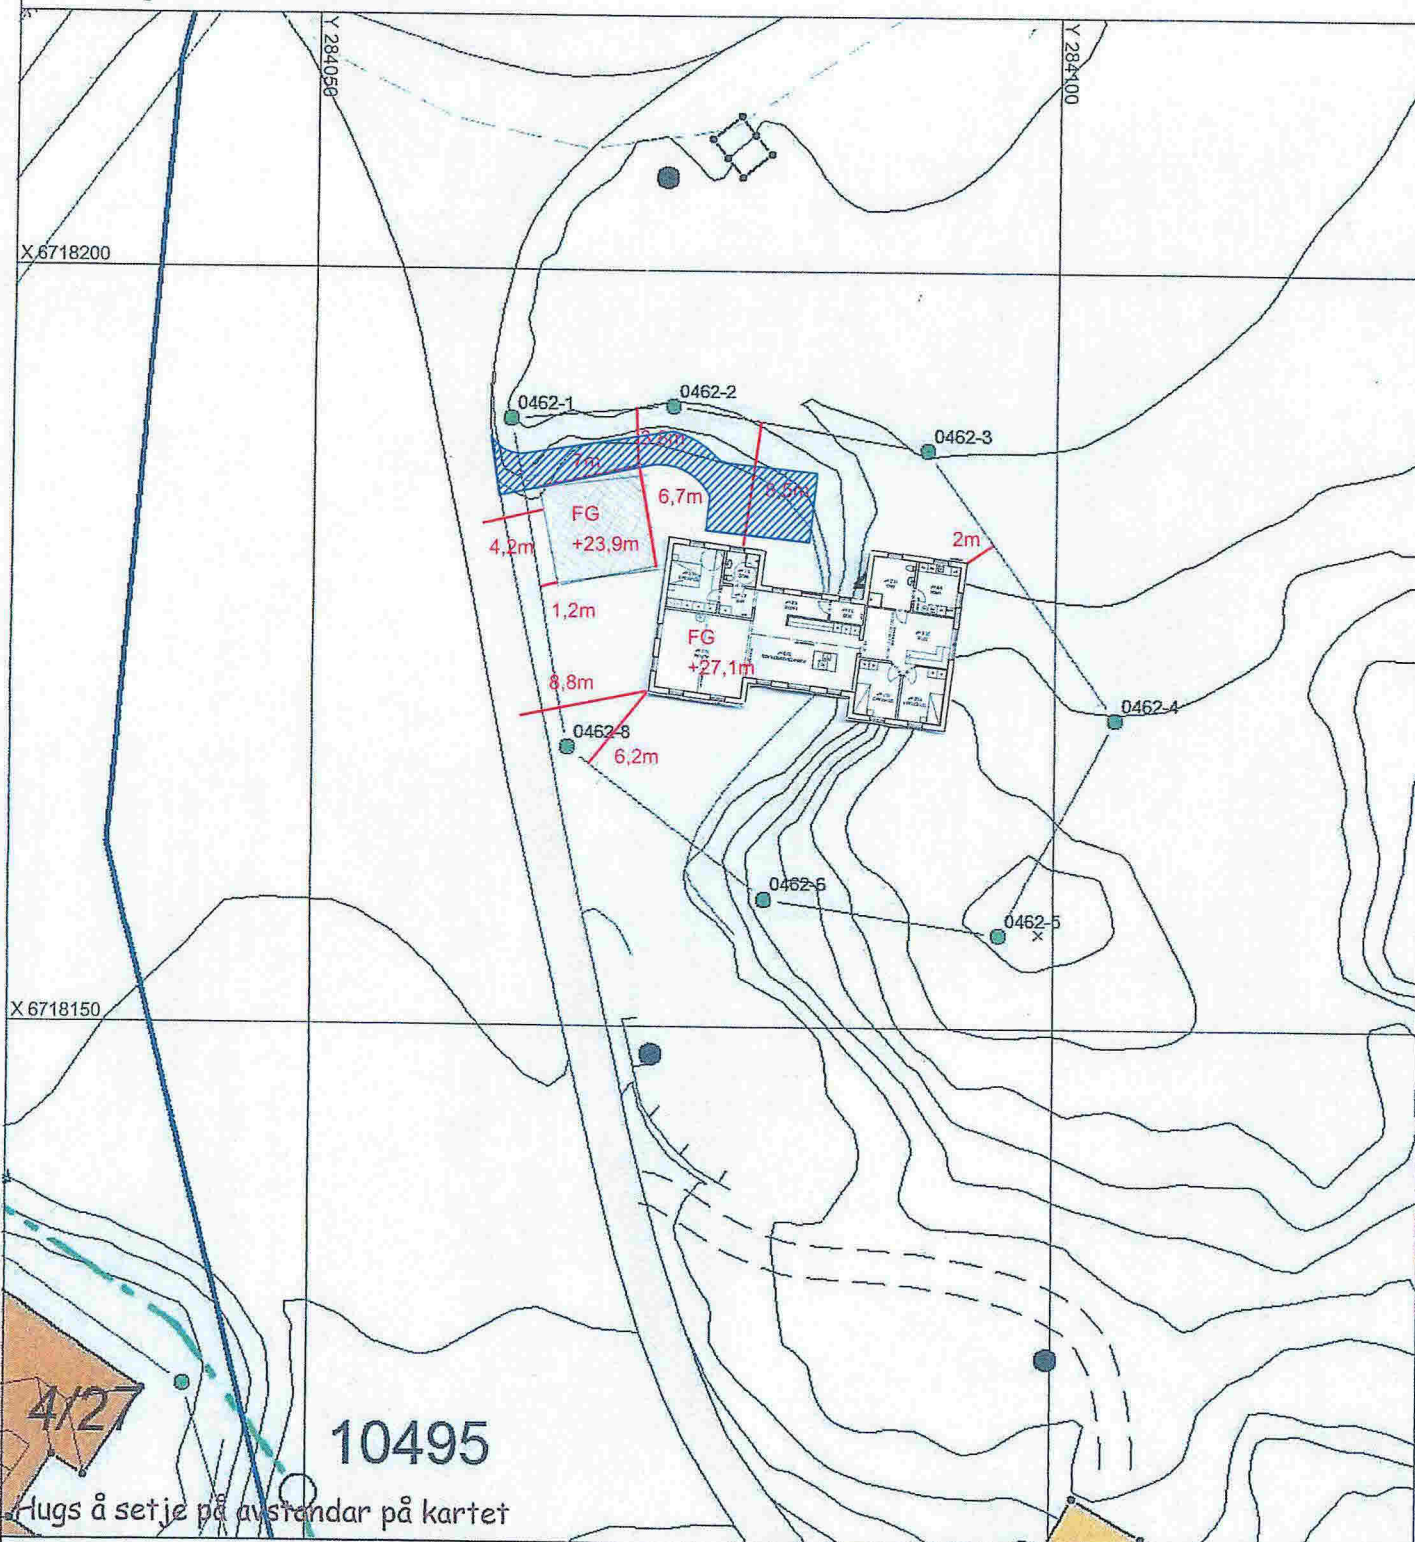

SITUASJONSPLAN

 Tiltak

Dag E. Hageseth

Underskrift Situasjonsplan

Dato

SITUASJONSKART

Gnr/Bnr: 4/62
 Adresse: Beitingsvegen
 Eigar/søkar: Karin Haukedal/Pål Fredrik Kaupang

Kvalitet : FKB-B

Gjeldande plan : Kommuneplan
 Planformål : LNF


Vår referanse: PAS






Sign.

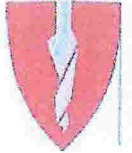


Målestokk: 1:500
 Dato: 26.06.2014

MELAND
 KOMMUNE



-  Gjerde
-  Usikker eigedomsgrænse
-  Målt eigedomsgrænse
-  Bolighus
-  Andre bygg

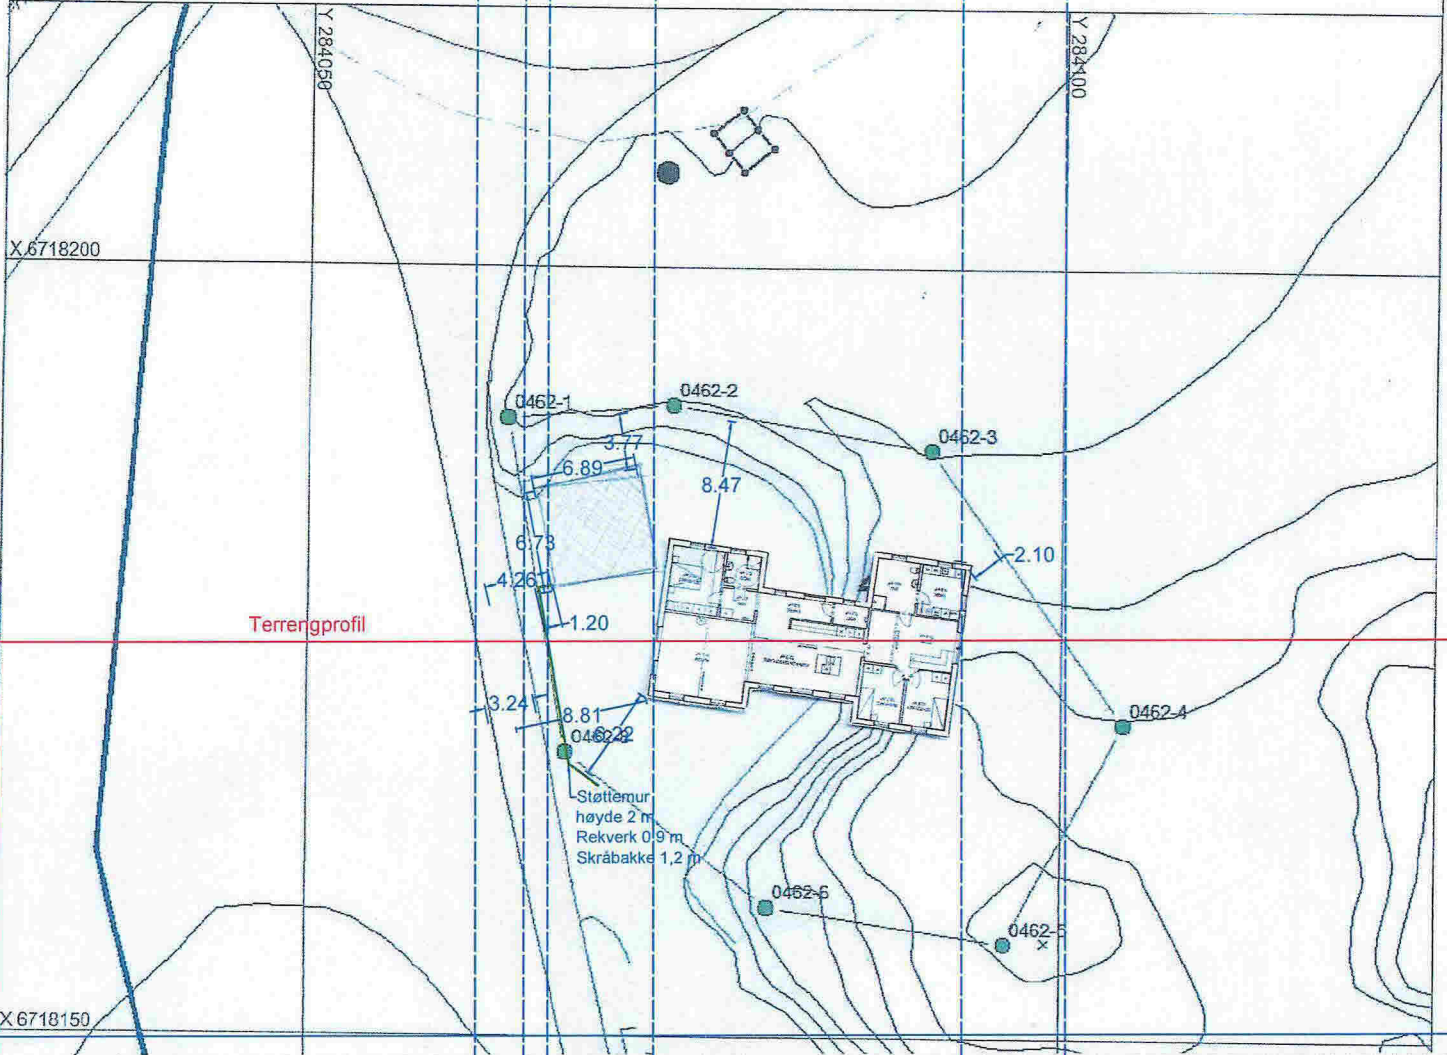

Terrangprofil

Støttetur
 høyde ~2 m
 Rekverk 0,9 m
 Skråbakke ~1 m

F.G. kote 27,1

Eksisterende vei
 Kote 24,3

Terrang før tiltak
 Terrang etter tiltak

Kote + 0,0

02.03.2015 *Dag E. Hageseth*