



### LAGTYPER


-  Fys.Gmi 1: Terreng koter
-  Fys.Gmi 6: Målt fjell
-  Fys.Gmi 160: Innmålt Fylling
-  Fys.Gmi 161: Teo oveflate
-  Fys.Gmi 162: Forslag til endret fylling

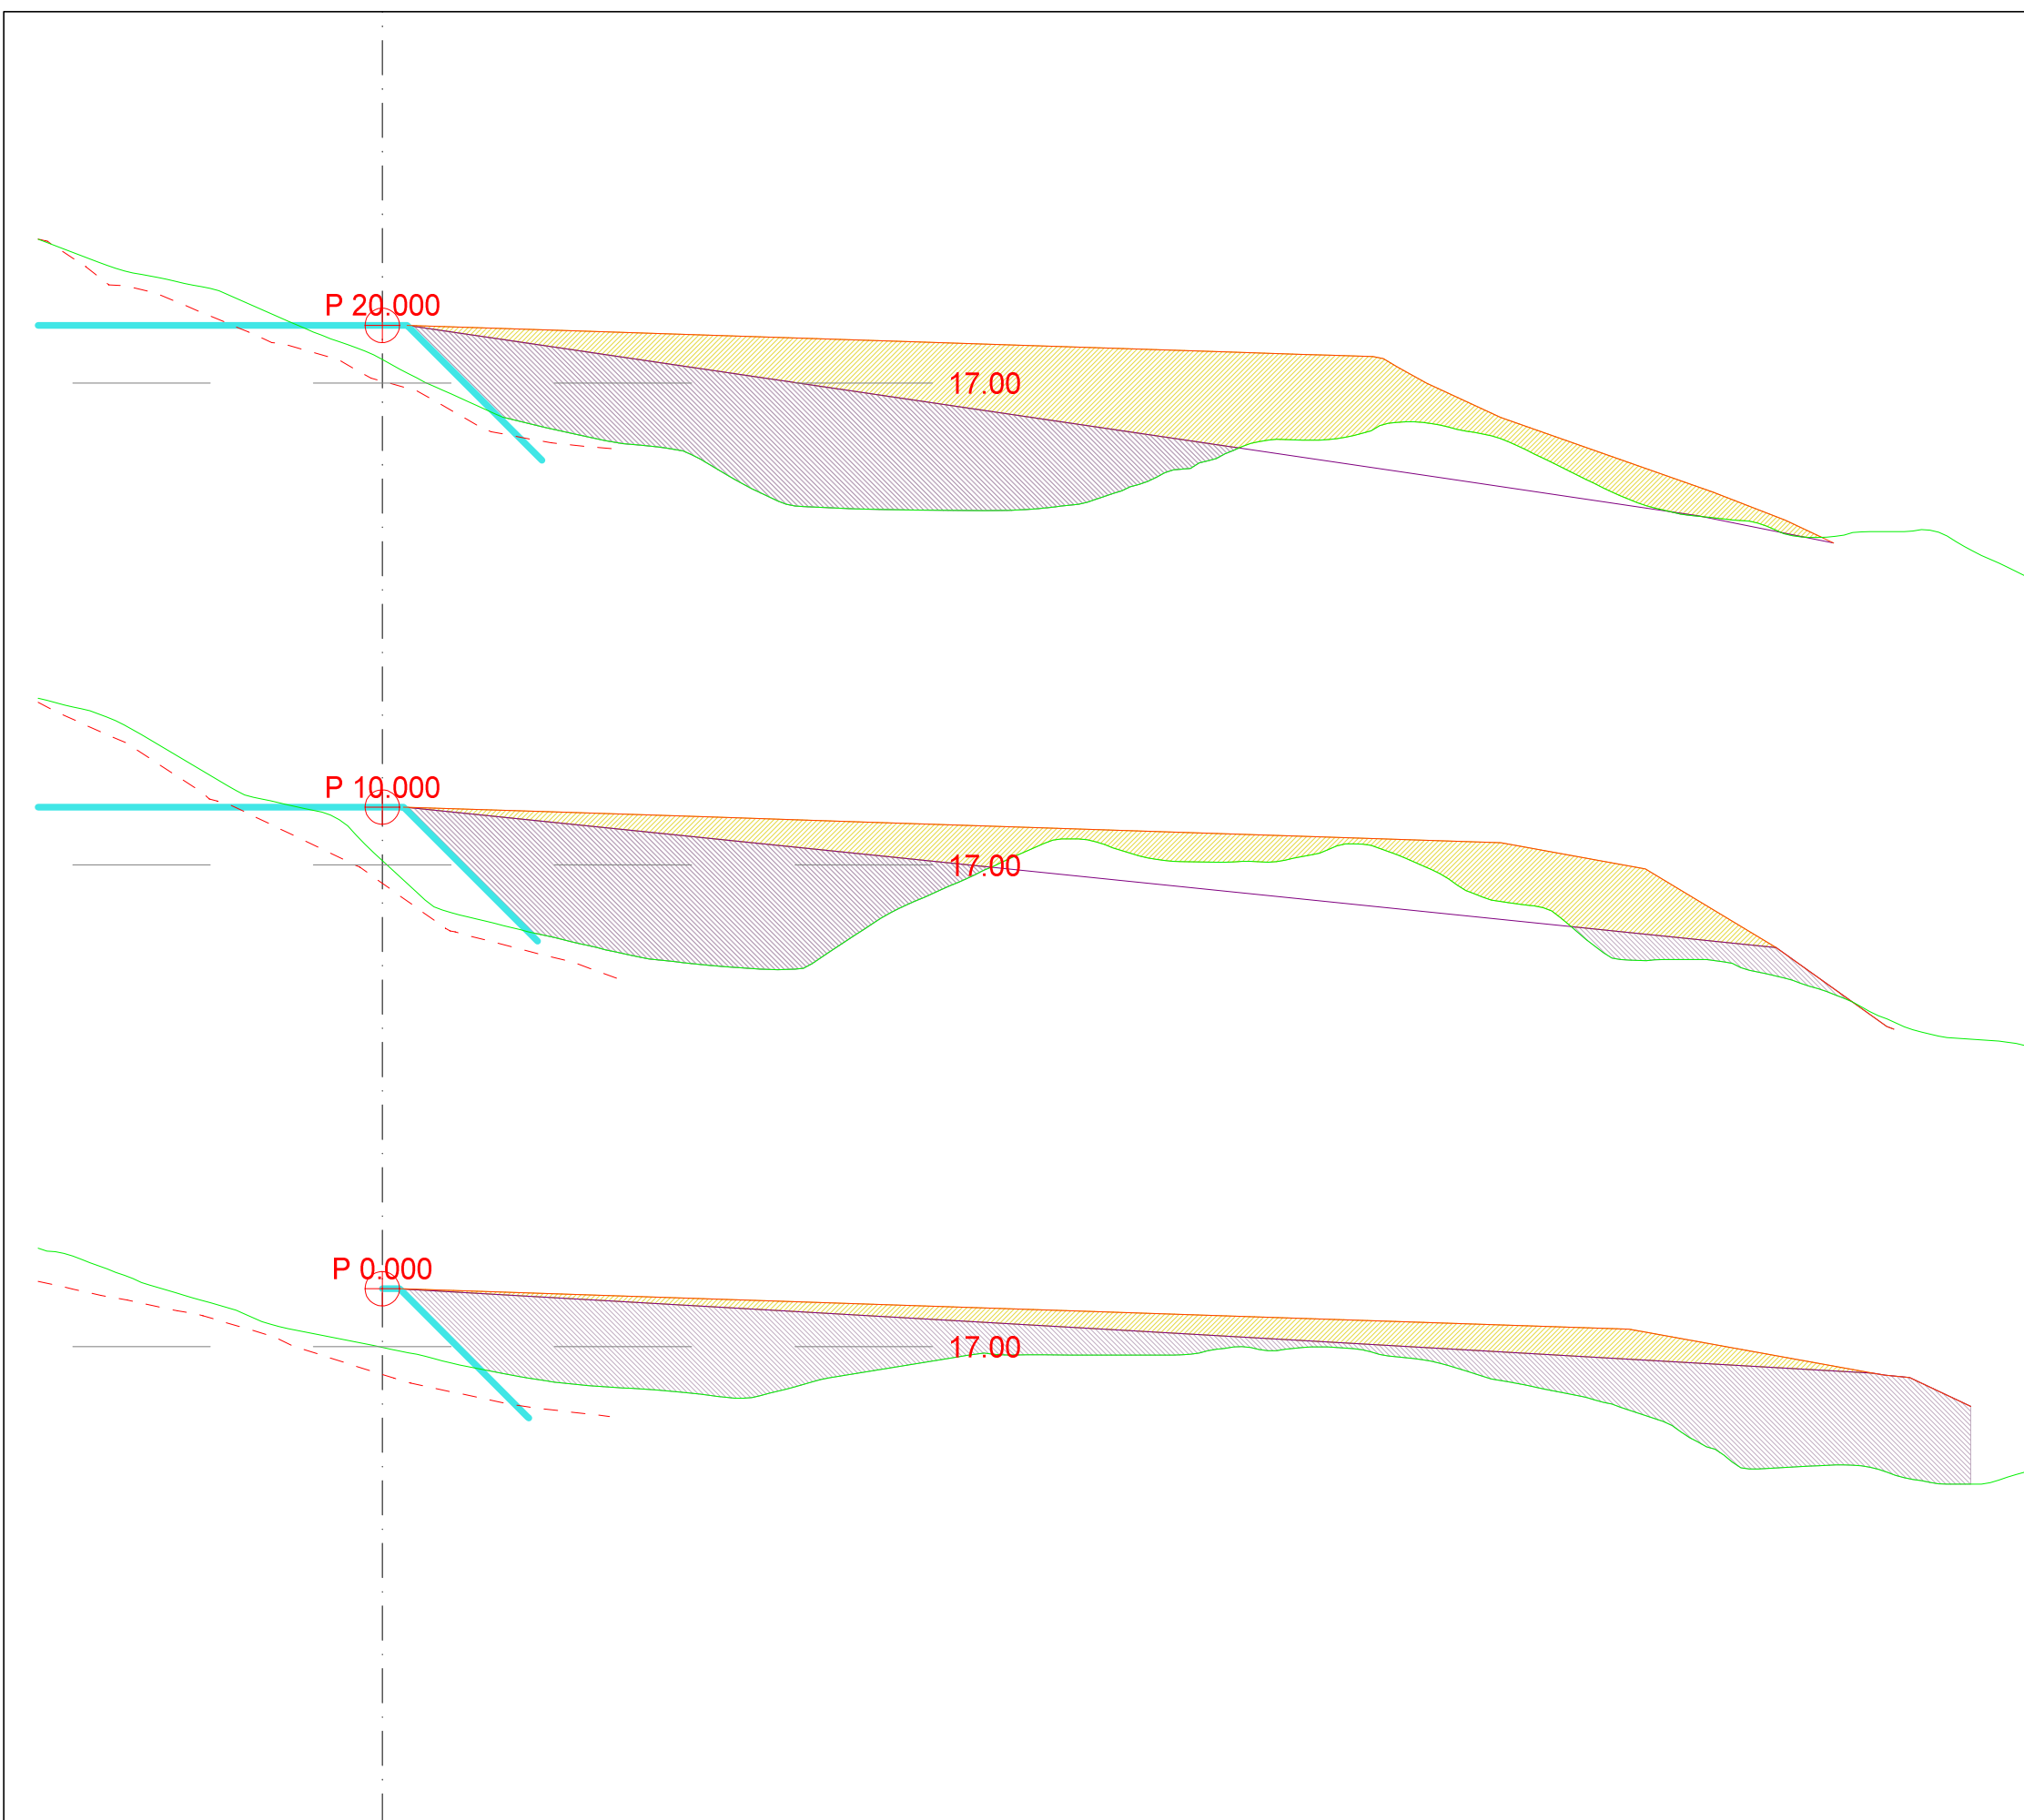


Løypetona				
Dato:	Konstr./tegnet:	Godkjent:	Målestokk:	
26.11.2014	TV		1:200	
Forslag til ny fylling			Erstatning for:	Erstattet av:
			303	
Hvisning:		Beregning:		322 Løypetona

### LAGTYPER


-  Fys.Gmi 1: Terreng koter
-  Fys.Gmi 6: Målt fjell
-  Fys.Gmi 160: Innmålt Fylling
-  Fys.Gmi 161: Teo oveflate
-  Fys.Gmi 162: Forslag til endret fylling

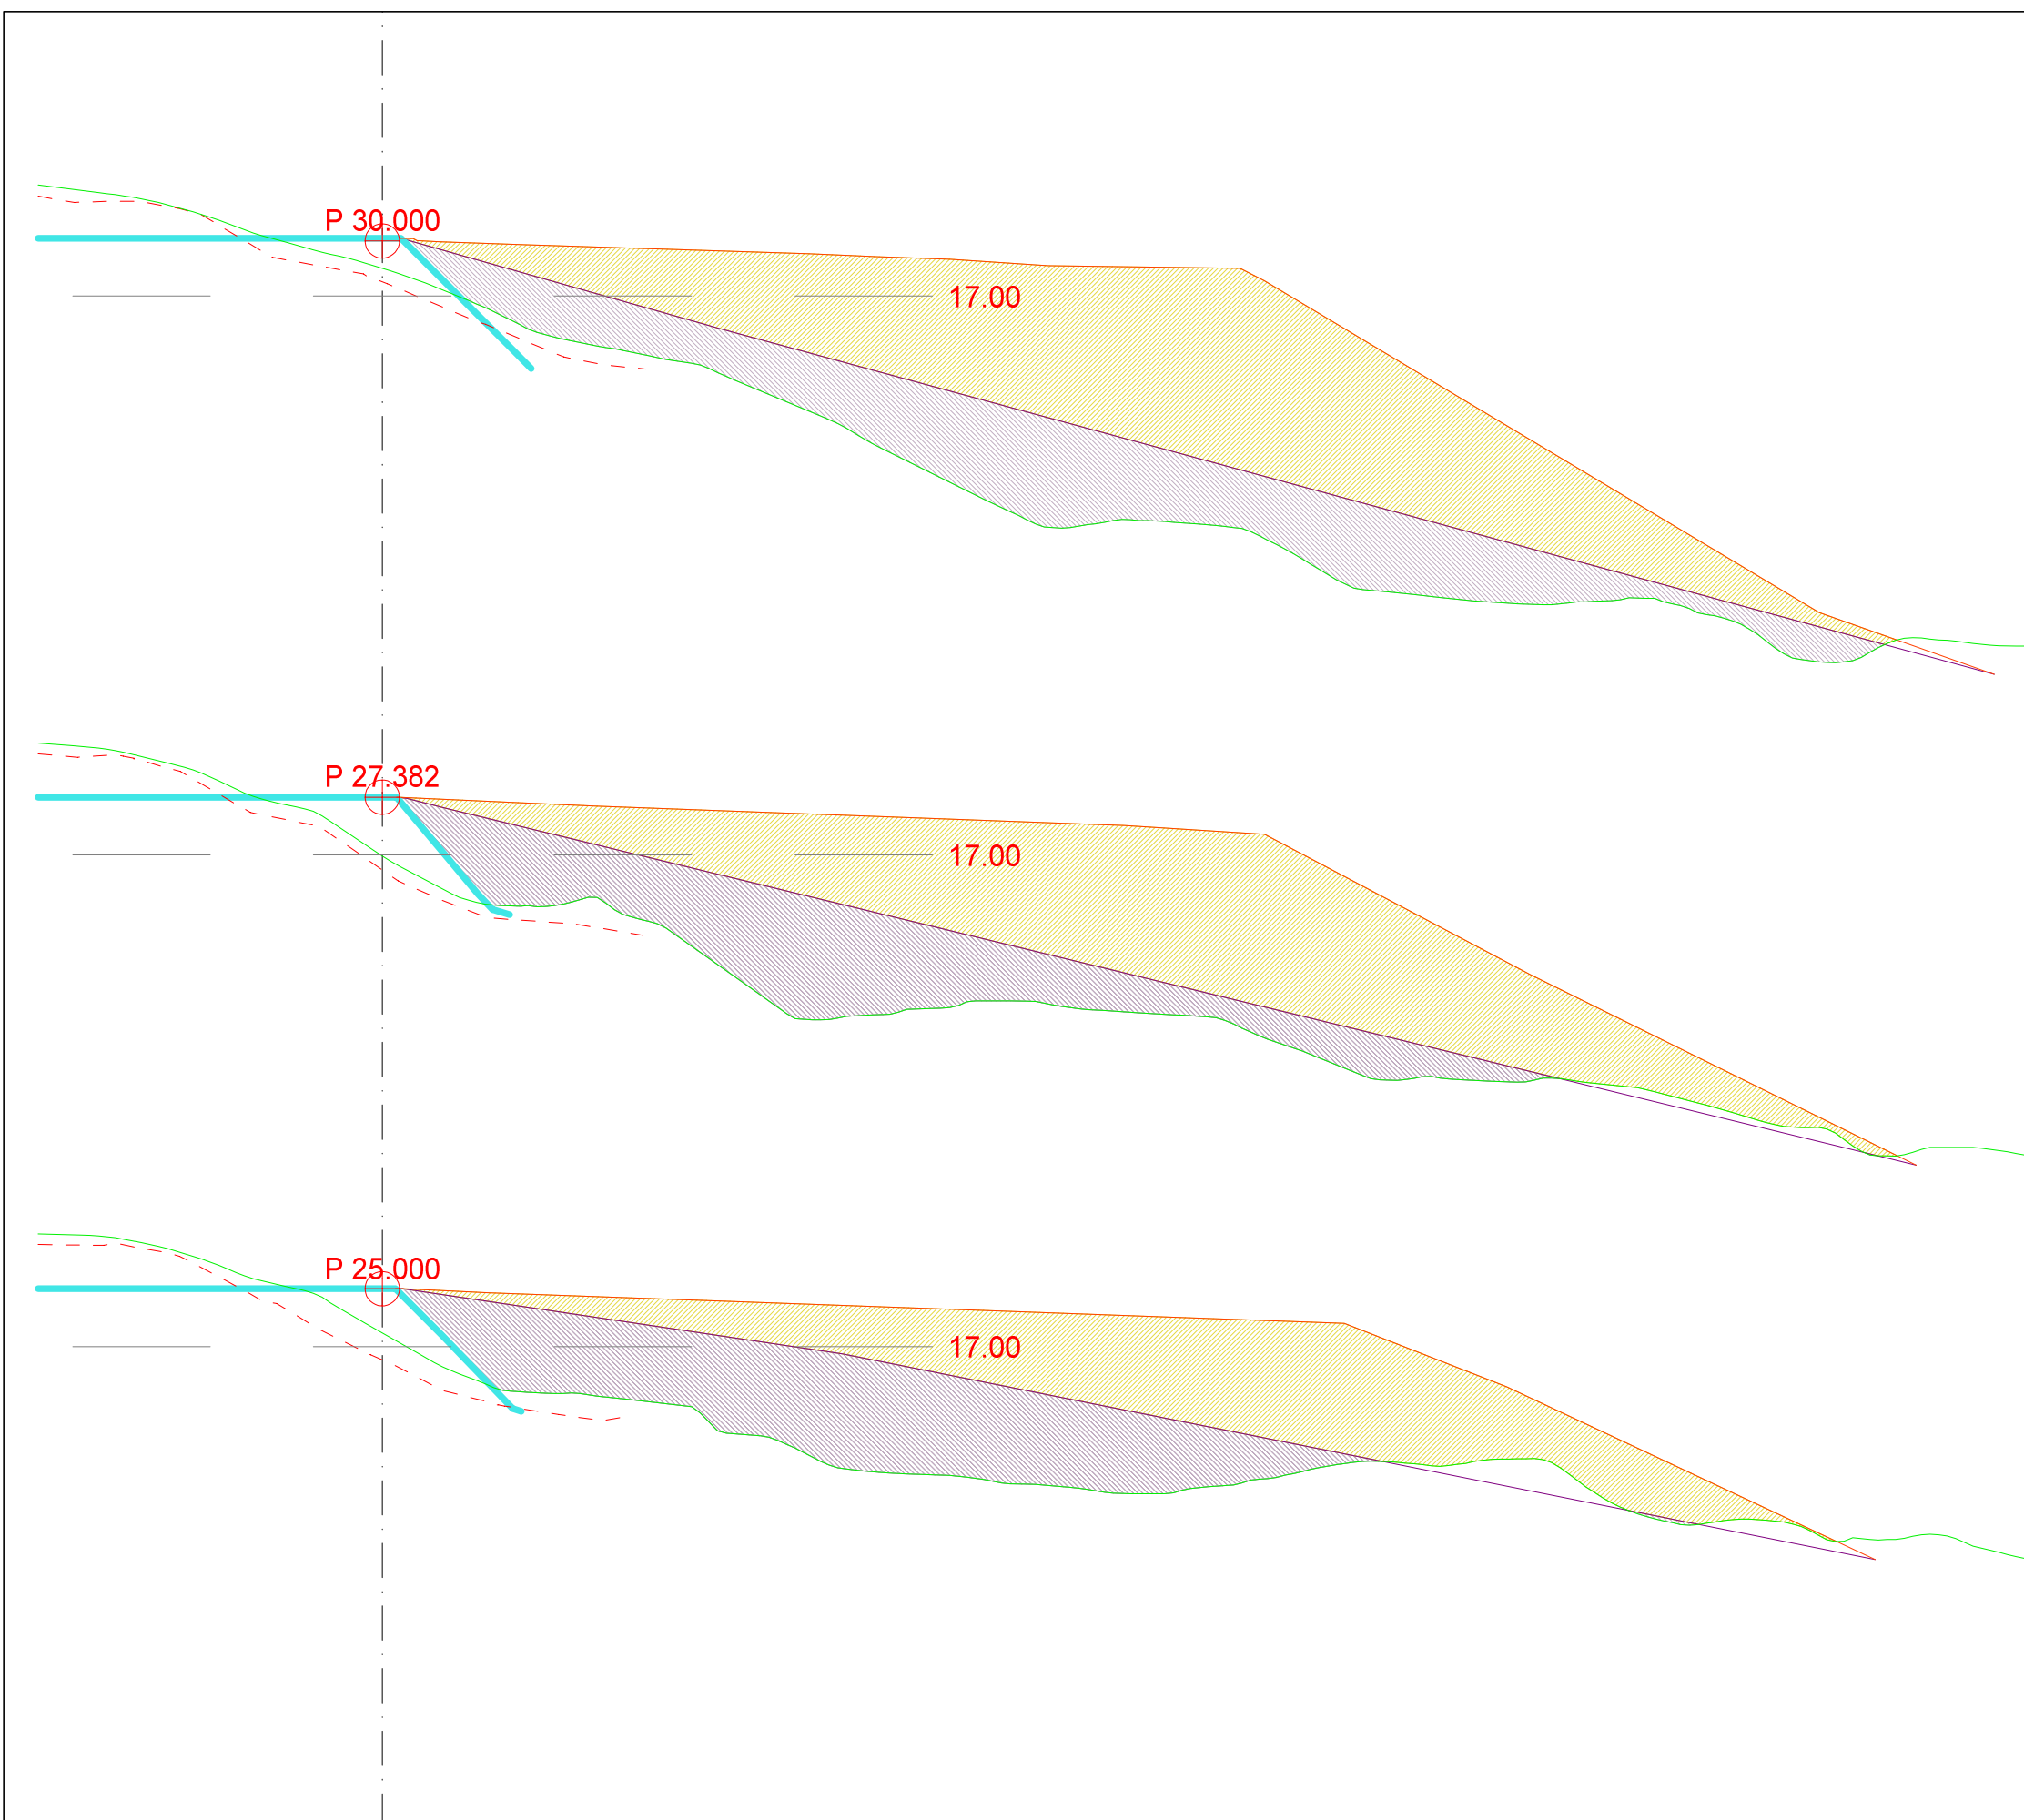


Løypetona				
Dato:	Konstr./egnet:	Godkjent:	Målestokk:	
26.11.2014	TV		1:200	
Forslag til ny fylling			Erstatning for:	Erstattet av:
			303	
Hvisning:		Beregning:		322 Løypetona

### LAGTYPER


-  Fys.Gmi 1: Terreng koter
-  Fys.Gmi 6: Målt fjell
-  Fys.Gmi 160: Innmålt Fylling
-  Fys.Gmi 161: Teo oveflate
-  Fys.Gmi 162: Forslag til endret fylling

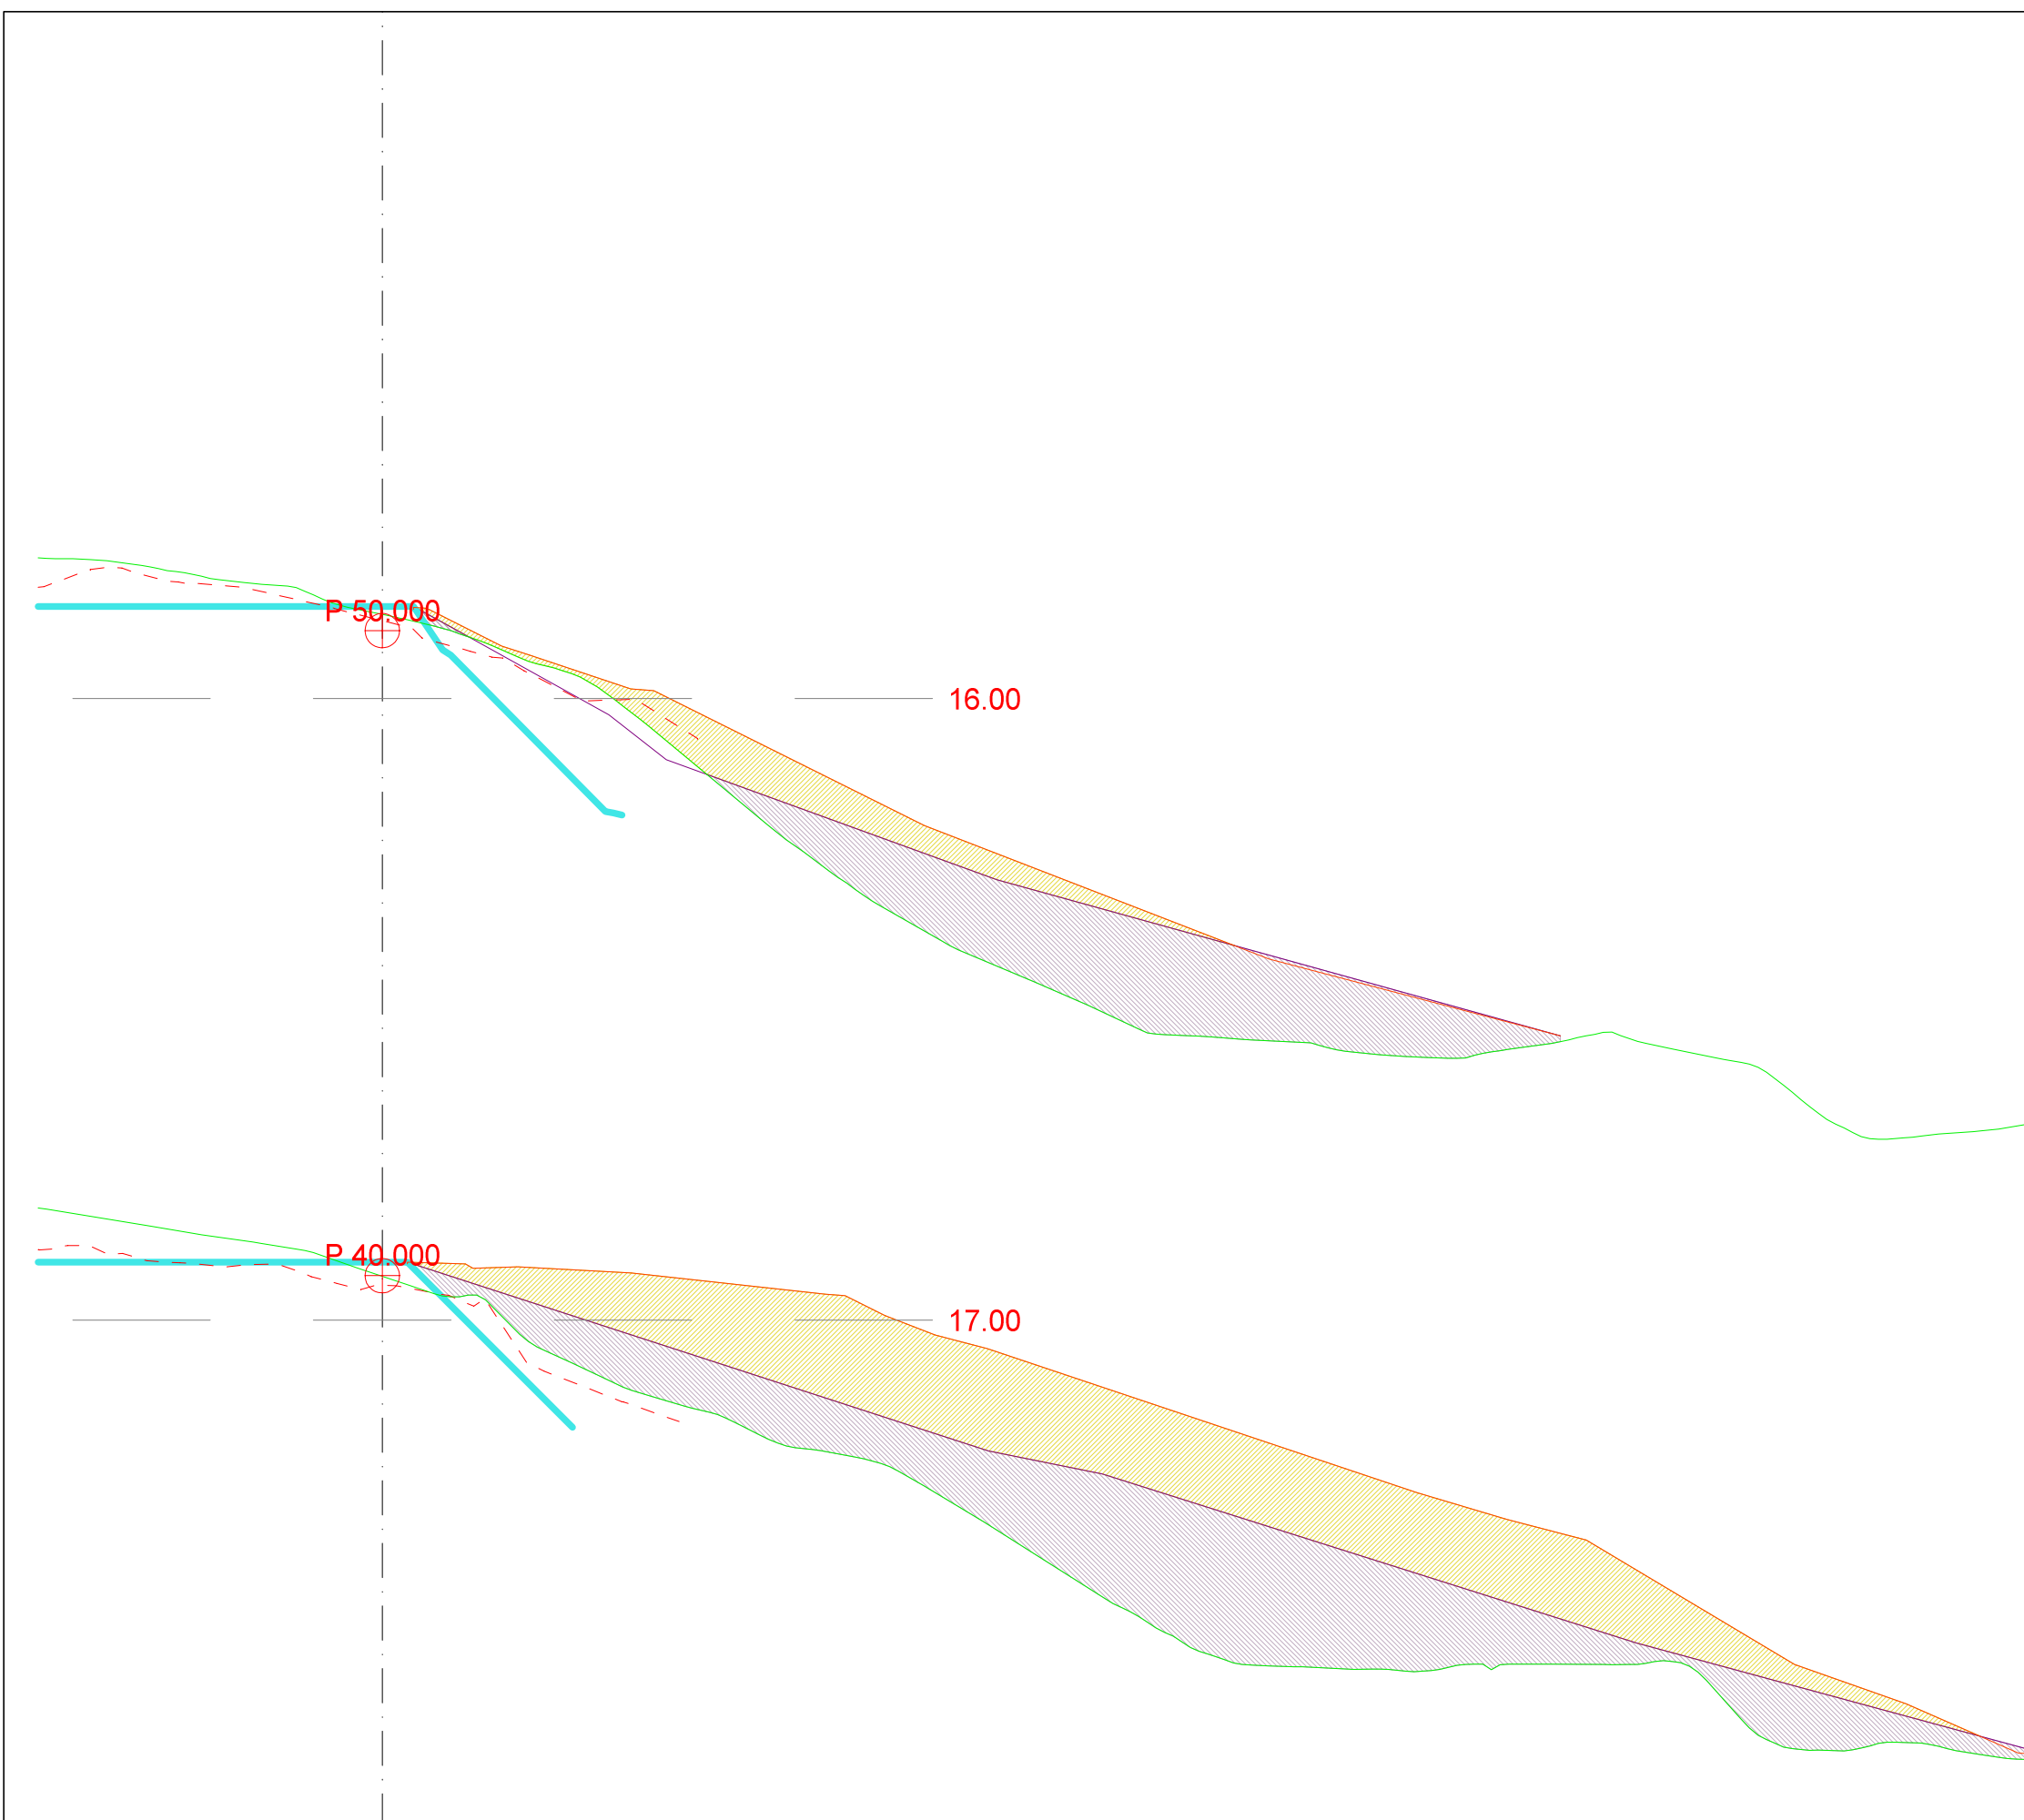


Løypetona				
Dato:	Konstr./tegnet:	Godkjent:	Målestokk:	
26.11.2014	TV		1:200	
Forslag til ny fylling			Erstatning for:	Erstattet av:
			303	
Henvising:		Beregning:		322 Løypetona

### LAGTYPER


-  Fys.Gmi 1: Terreng koter
-  Fys.Gmi 6: Målt fjell
-  Fys.Gmi 160: Innmålt Fylling
-  Fys.Gmi 161: Teo oveflate
-  Fys.Gmi 162: Forslag til endret fylling

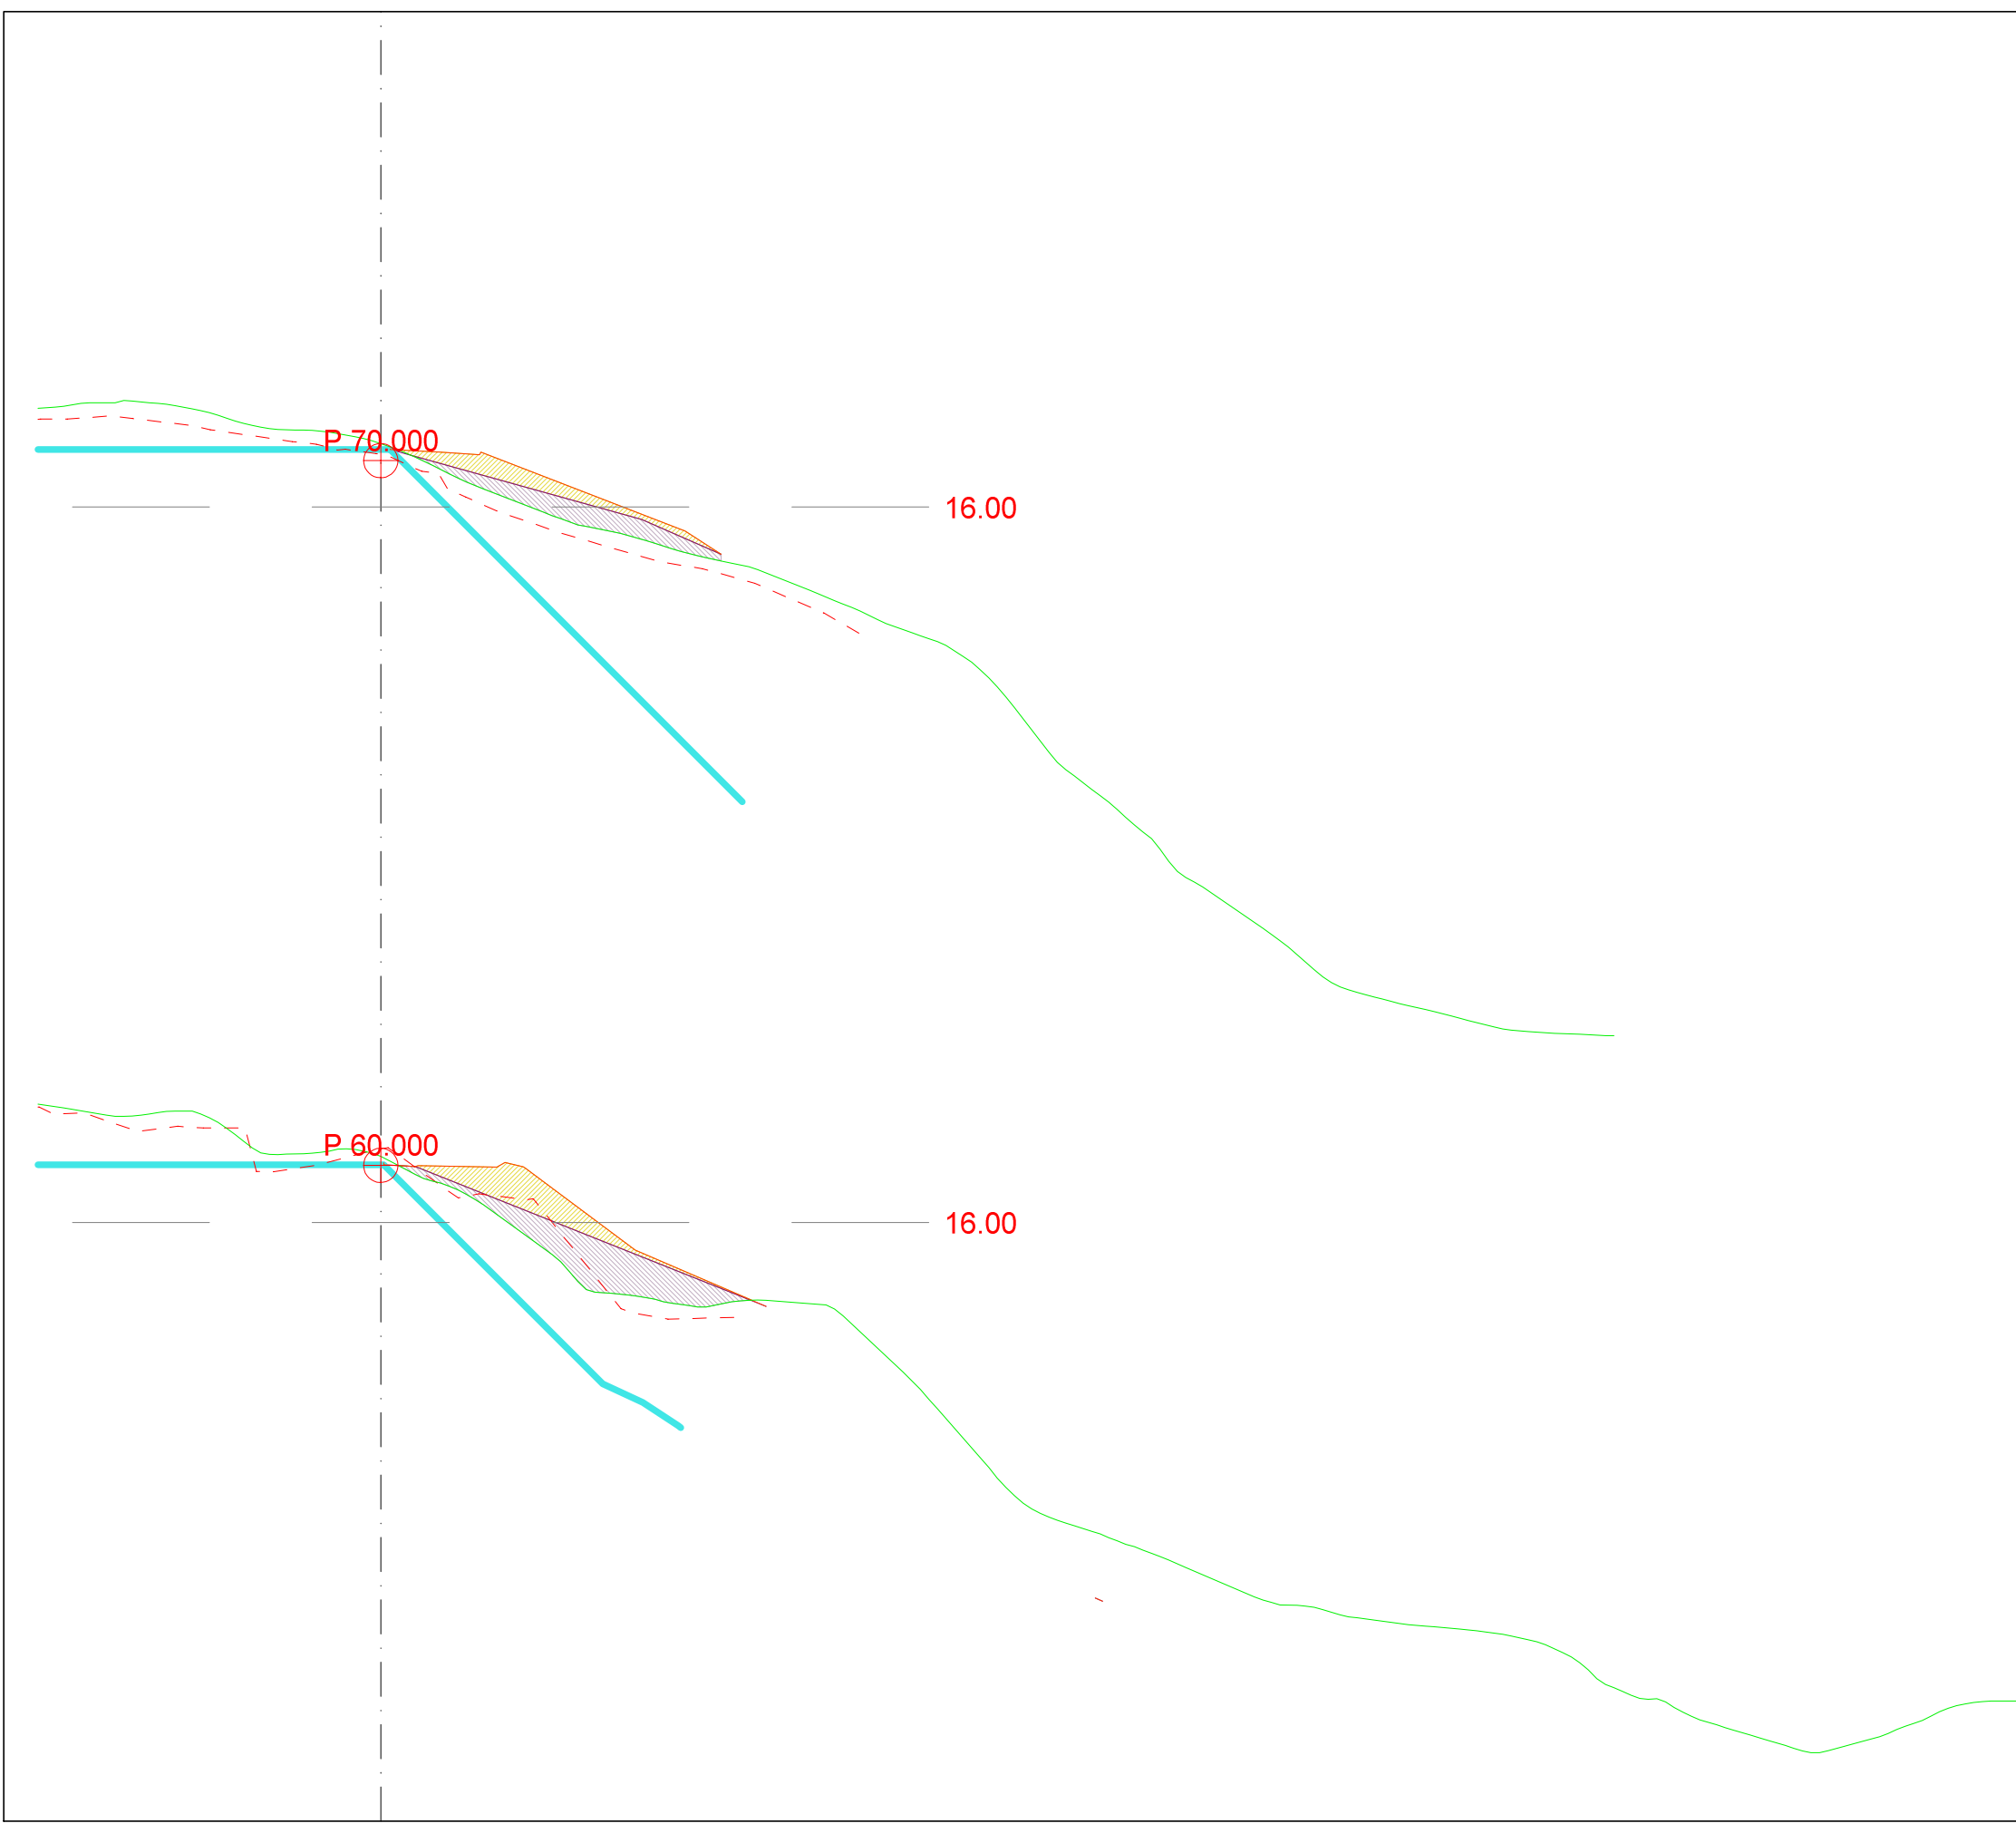


Løypetona				
Dato	Konstr./tegnet	Godkjent	Målestokk	
26.11.2014	TV		1:200	
Forslag til ny fylling			Erstatning for:	Erstattet av:
			303	
Henvising:		Beregning:		322 Løypetona

### LAGTYPER

-  Fys.Gmi 1: Terreng koter
-  Fys.Gmi 6: Målt fjell
-  Fys.Gmi 160: Innmålt Fylling
-  Fys.Gmi 161: Teo oveflate
-  Fys.Gmi 162: Forslag til endret fylling

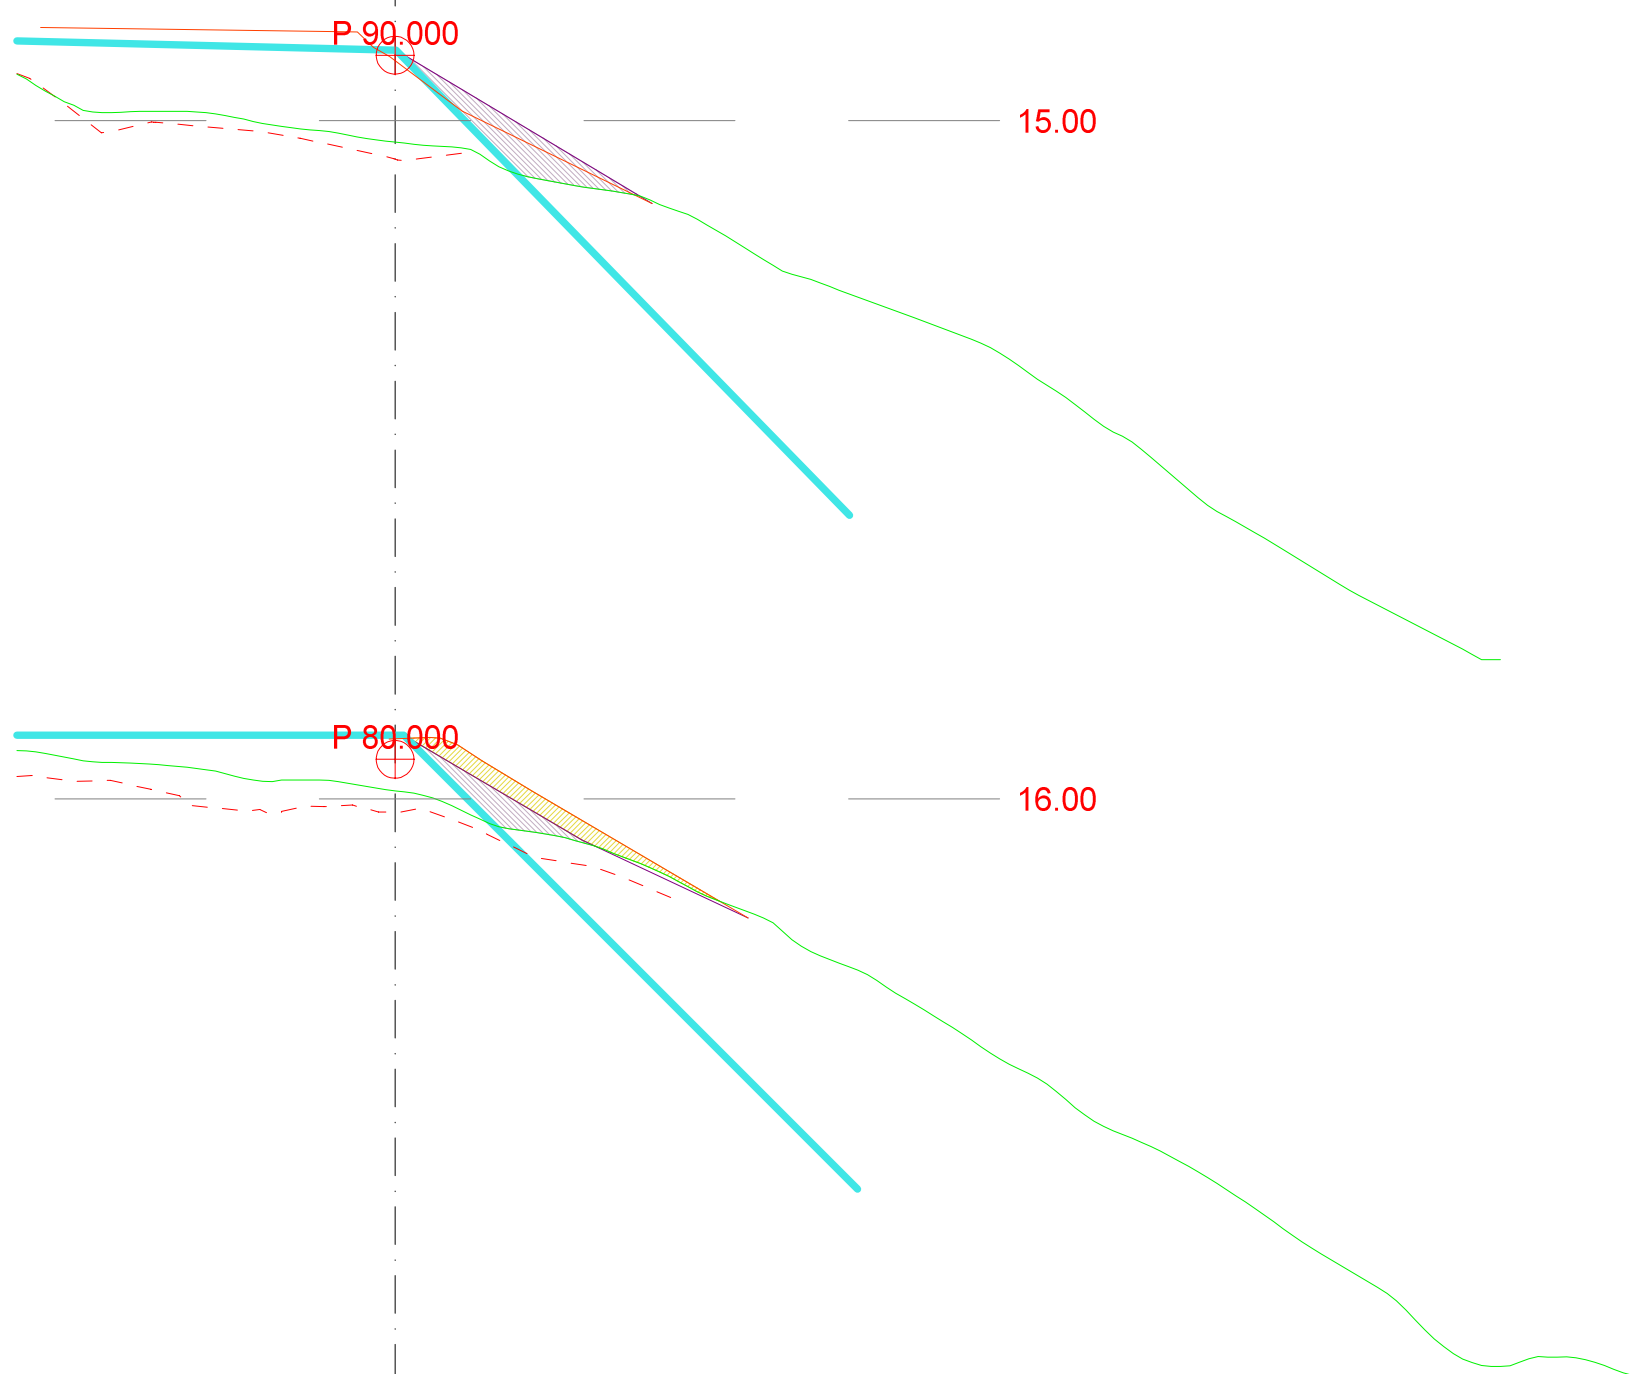


Løypetona


Dato 26.11.2014	Konstr./tegnet TV	Godkjent	Målestokk 1:200	
Forslag til ny fylling				
Henvising:		Beregning:		322 Løypetona

### LAGTYPER

-  Fys.Gmi 1: Terreng koter
-  Fys.Gmi 6: Målt fjell
-  Fys.Gmi 160: Innmålt Fylling
-  Fys.Gmi 161: Teo oveflate
-  Fys.Gmi 162: Forslag til endret fylling

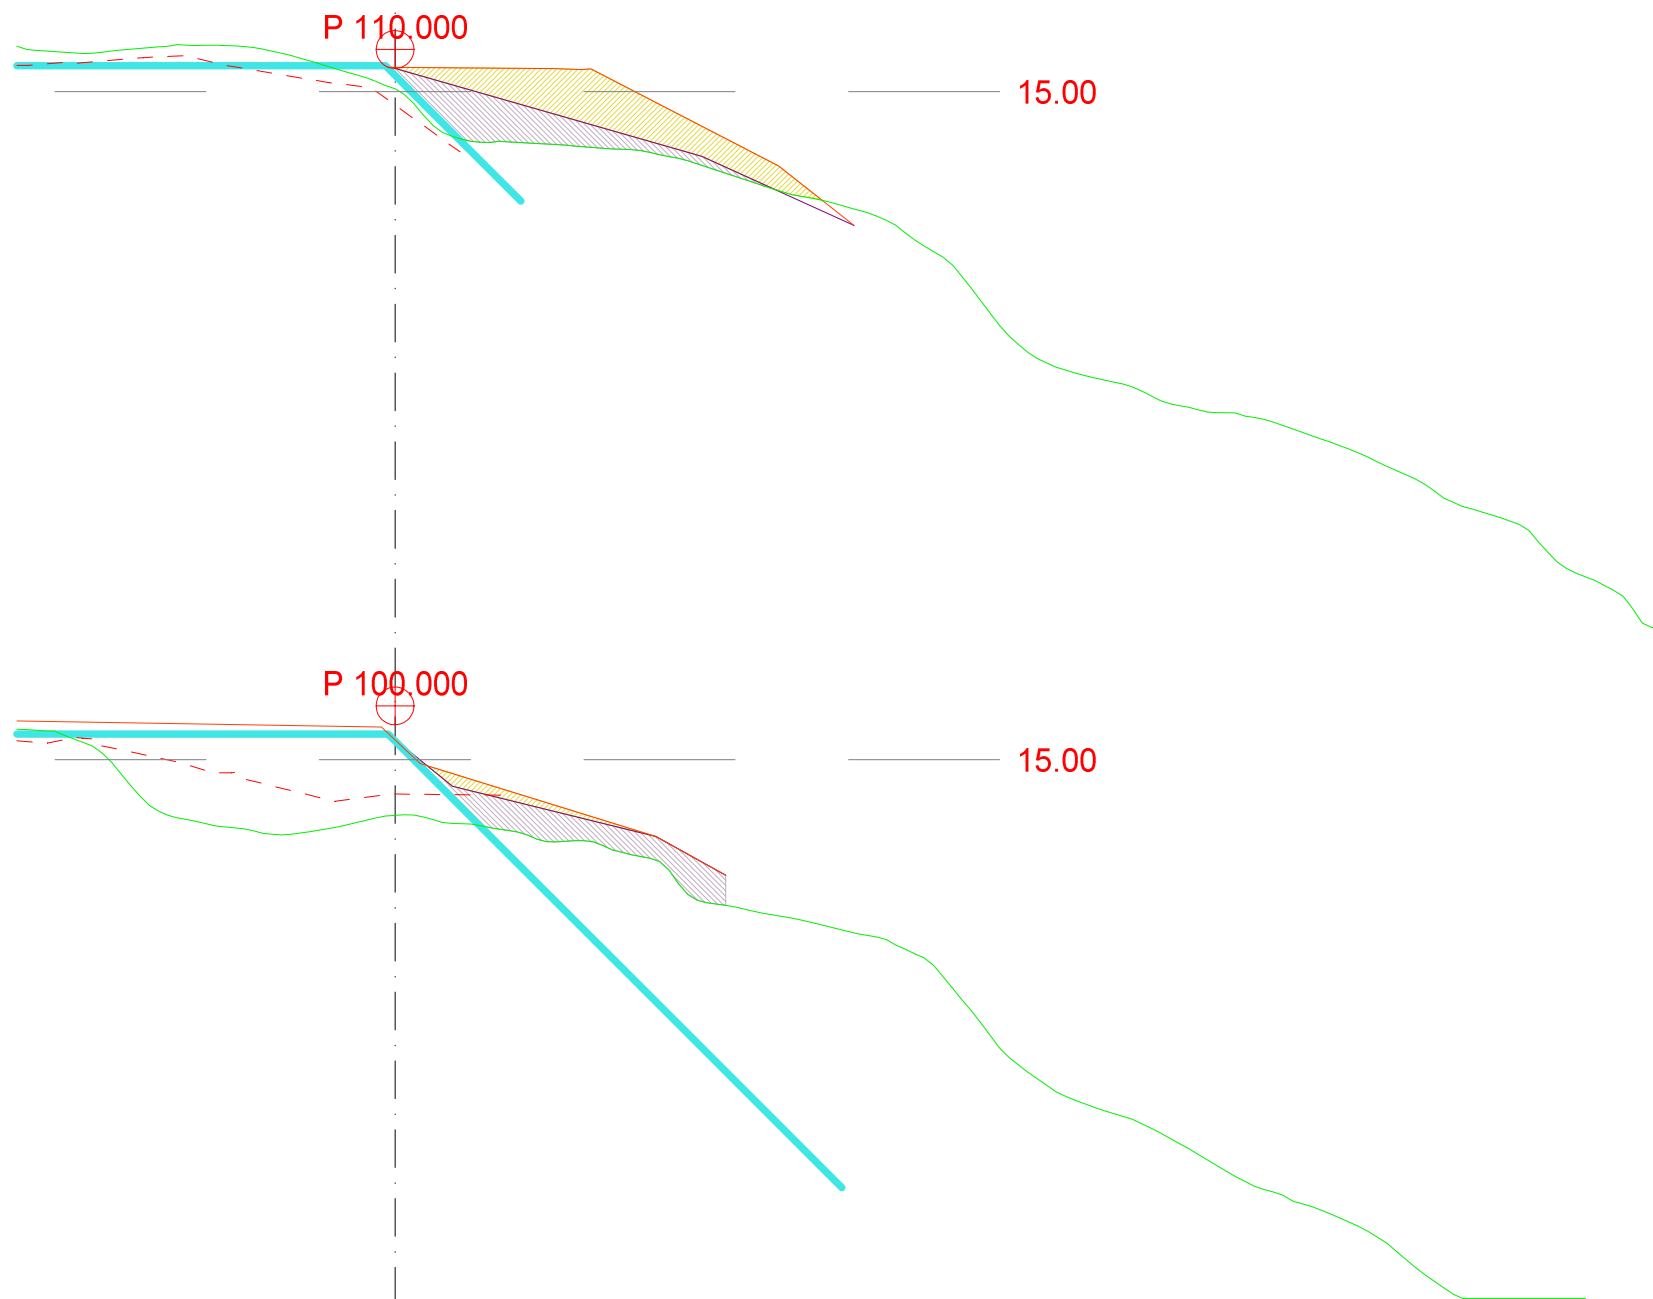



Løypetona

Dato: 26.11.2014	Konstr./egnet TV	Godkjent	Målestokk 1:200	
Forslag til ny fylling			Erstatning for:	
Hvisning:		Beregning:		322 Løypetona

### LAGTYPER


-  Fys.Gmi 1: Terreng koter
-  Fys.Gmi 6: Målt fjell
-  Fys.Gmi 160: Innmålt Fylling
-  Fys.Gmi 161: Teo oveflate
-  Fys.Gmi 162: Forslag til endret fylling

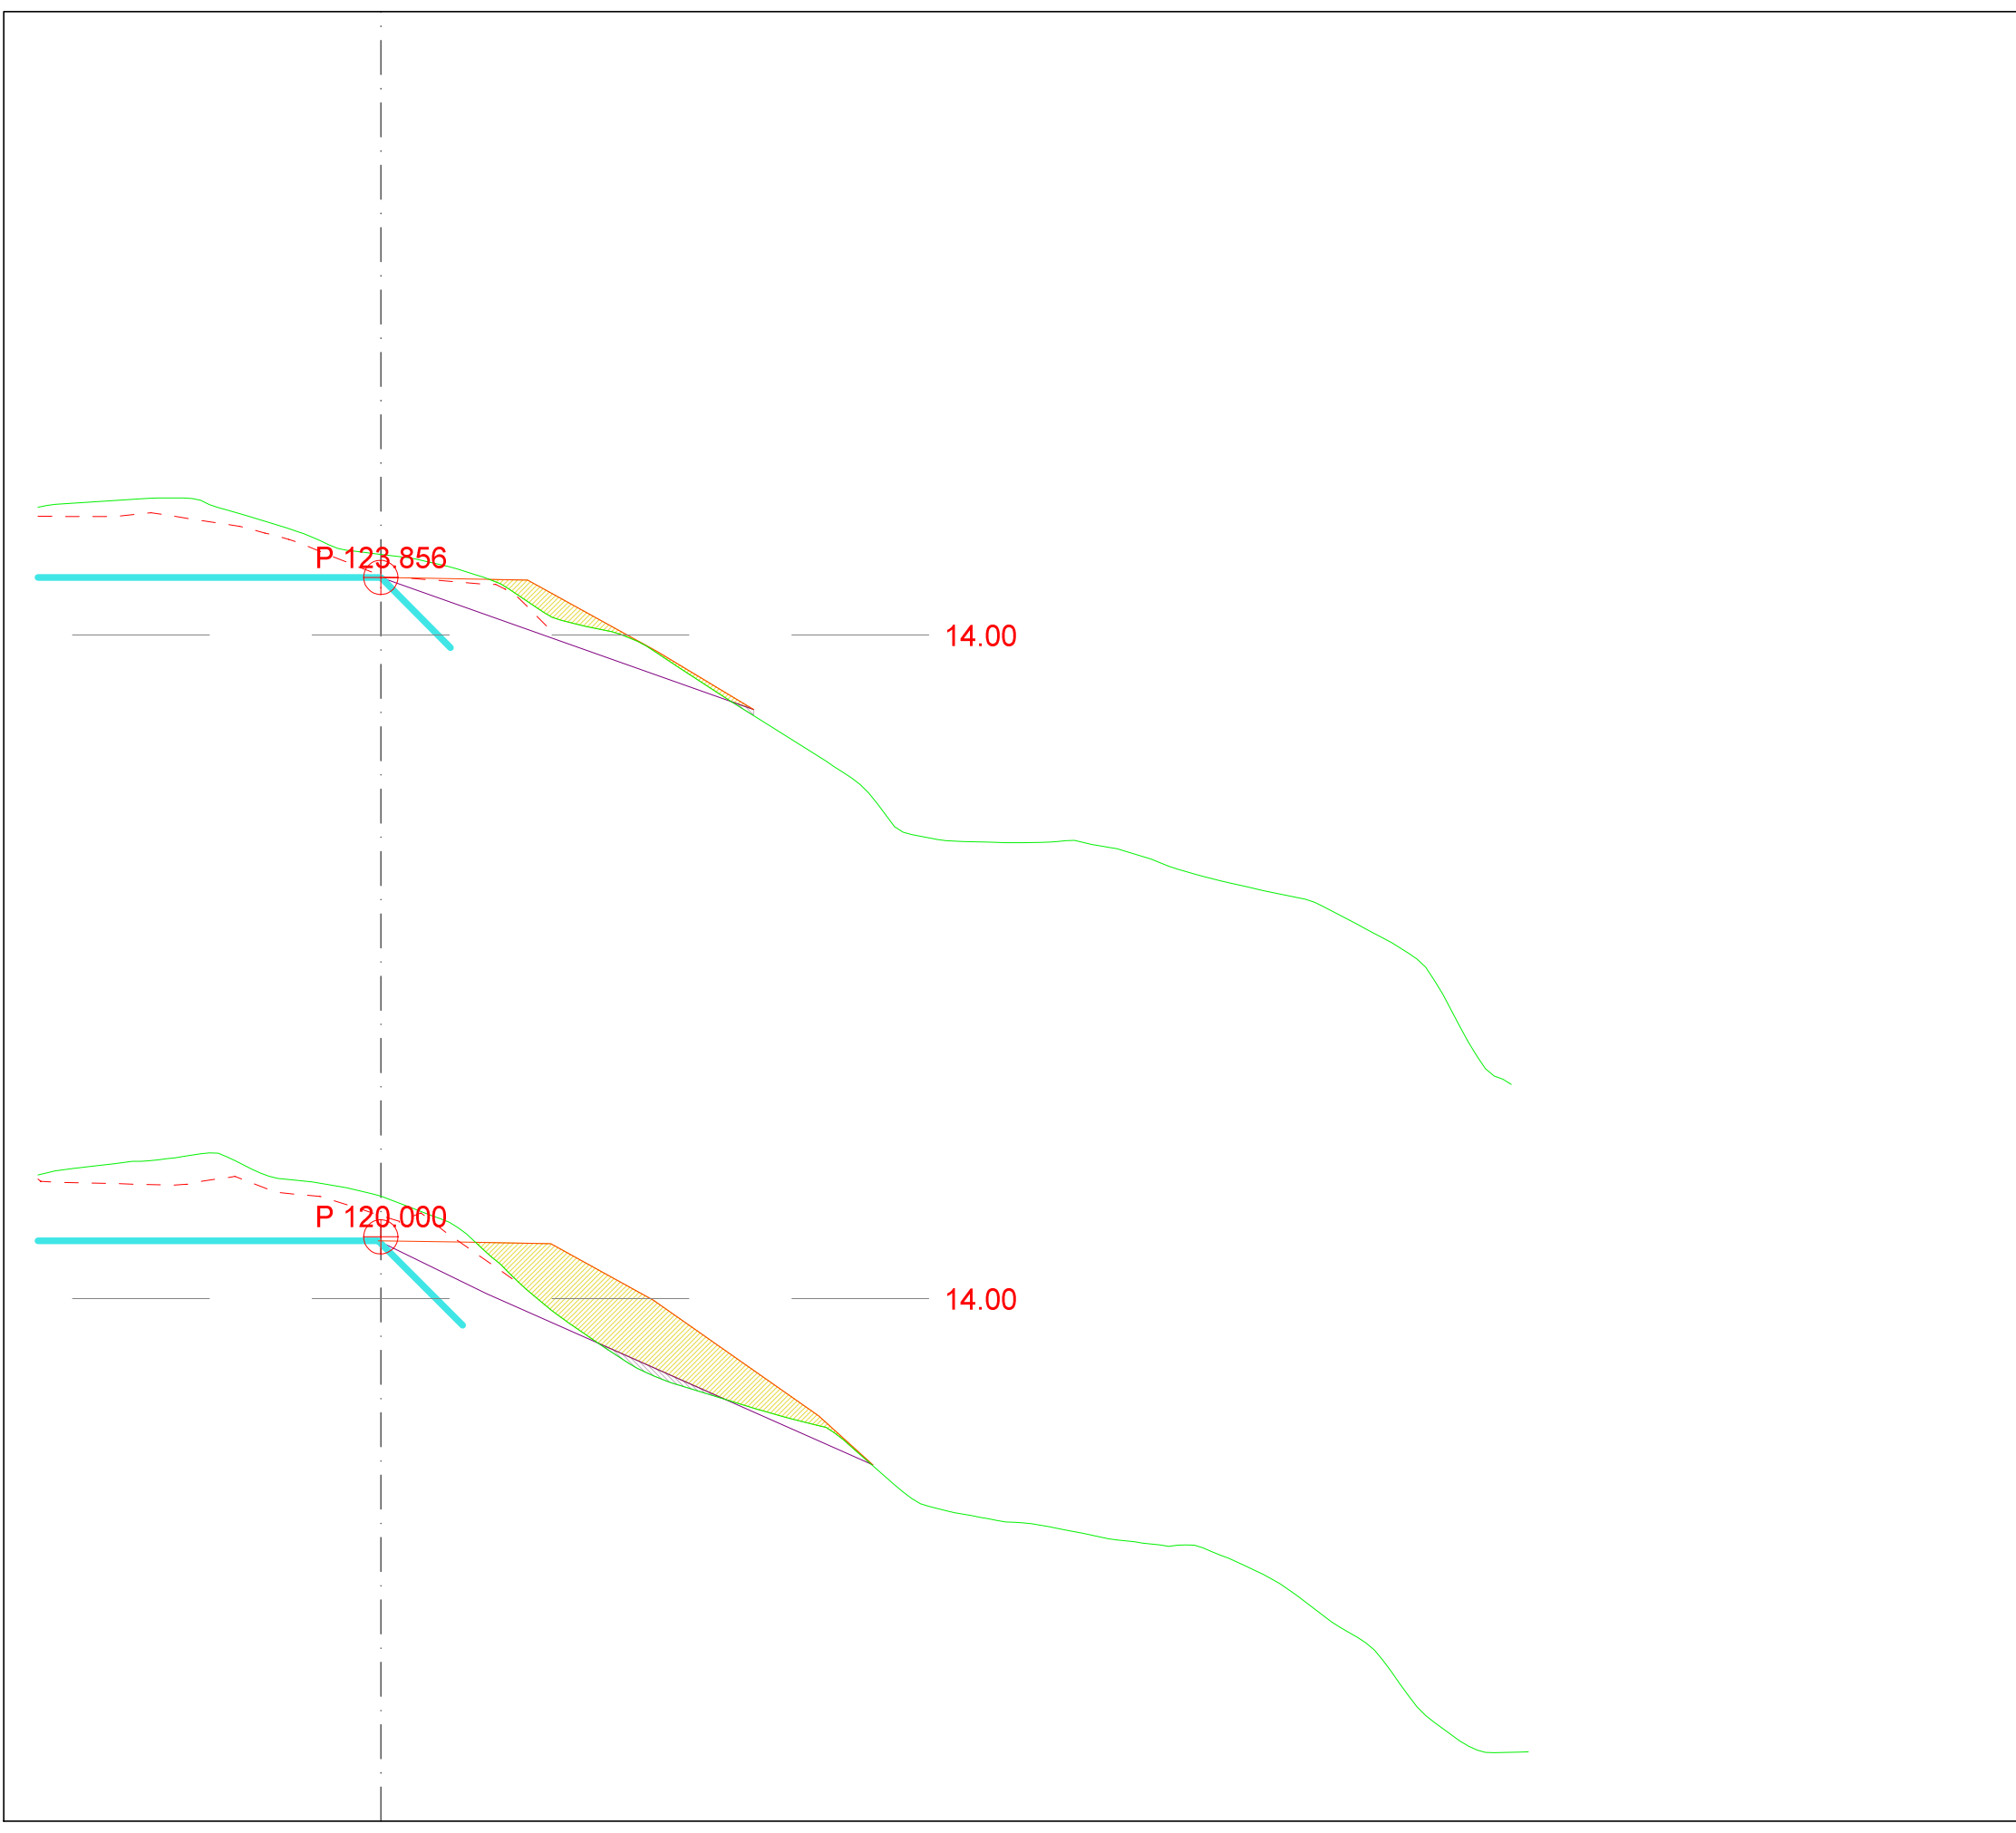


Løypetona				
Dato	Konstr./tegnet	Godkjent	Målestokk	
26.11.2014	TV		1:200	
Forslag til ny fylling			Erstatning for:	Erstattet av:
			303	
Henvising:		Beregning:		322 Løypetona

### LAGTYPER

-  Fys.Gmi 1: Terreng koter
-  Fys.Gmi 6: Målt fjell
-  Fys.Gmi 160: Innmålt Fylling
-  Fys.Gmi 161: Teo oveflate
-  Fys.Gmi 162: Forslag til endret fylling

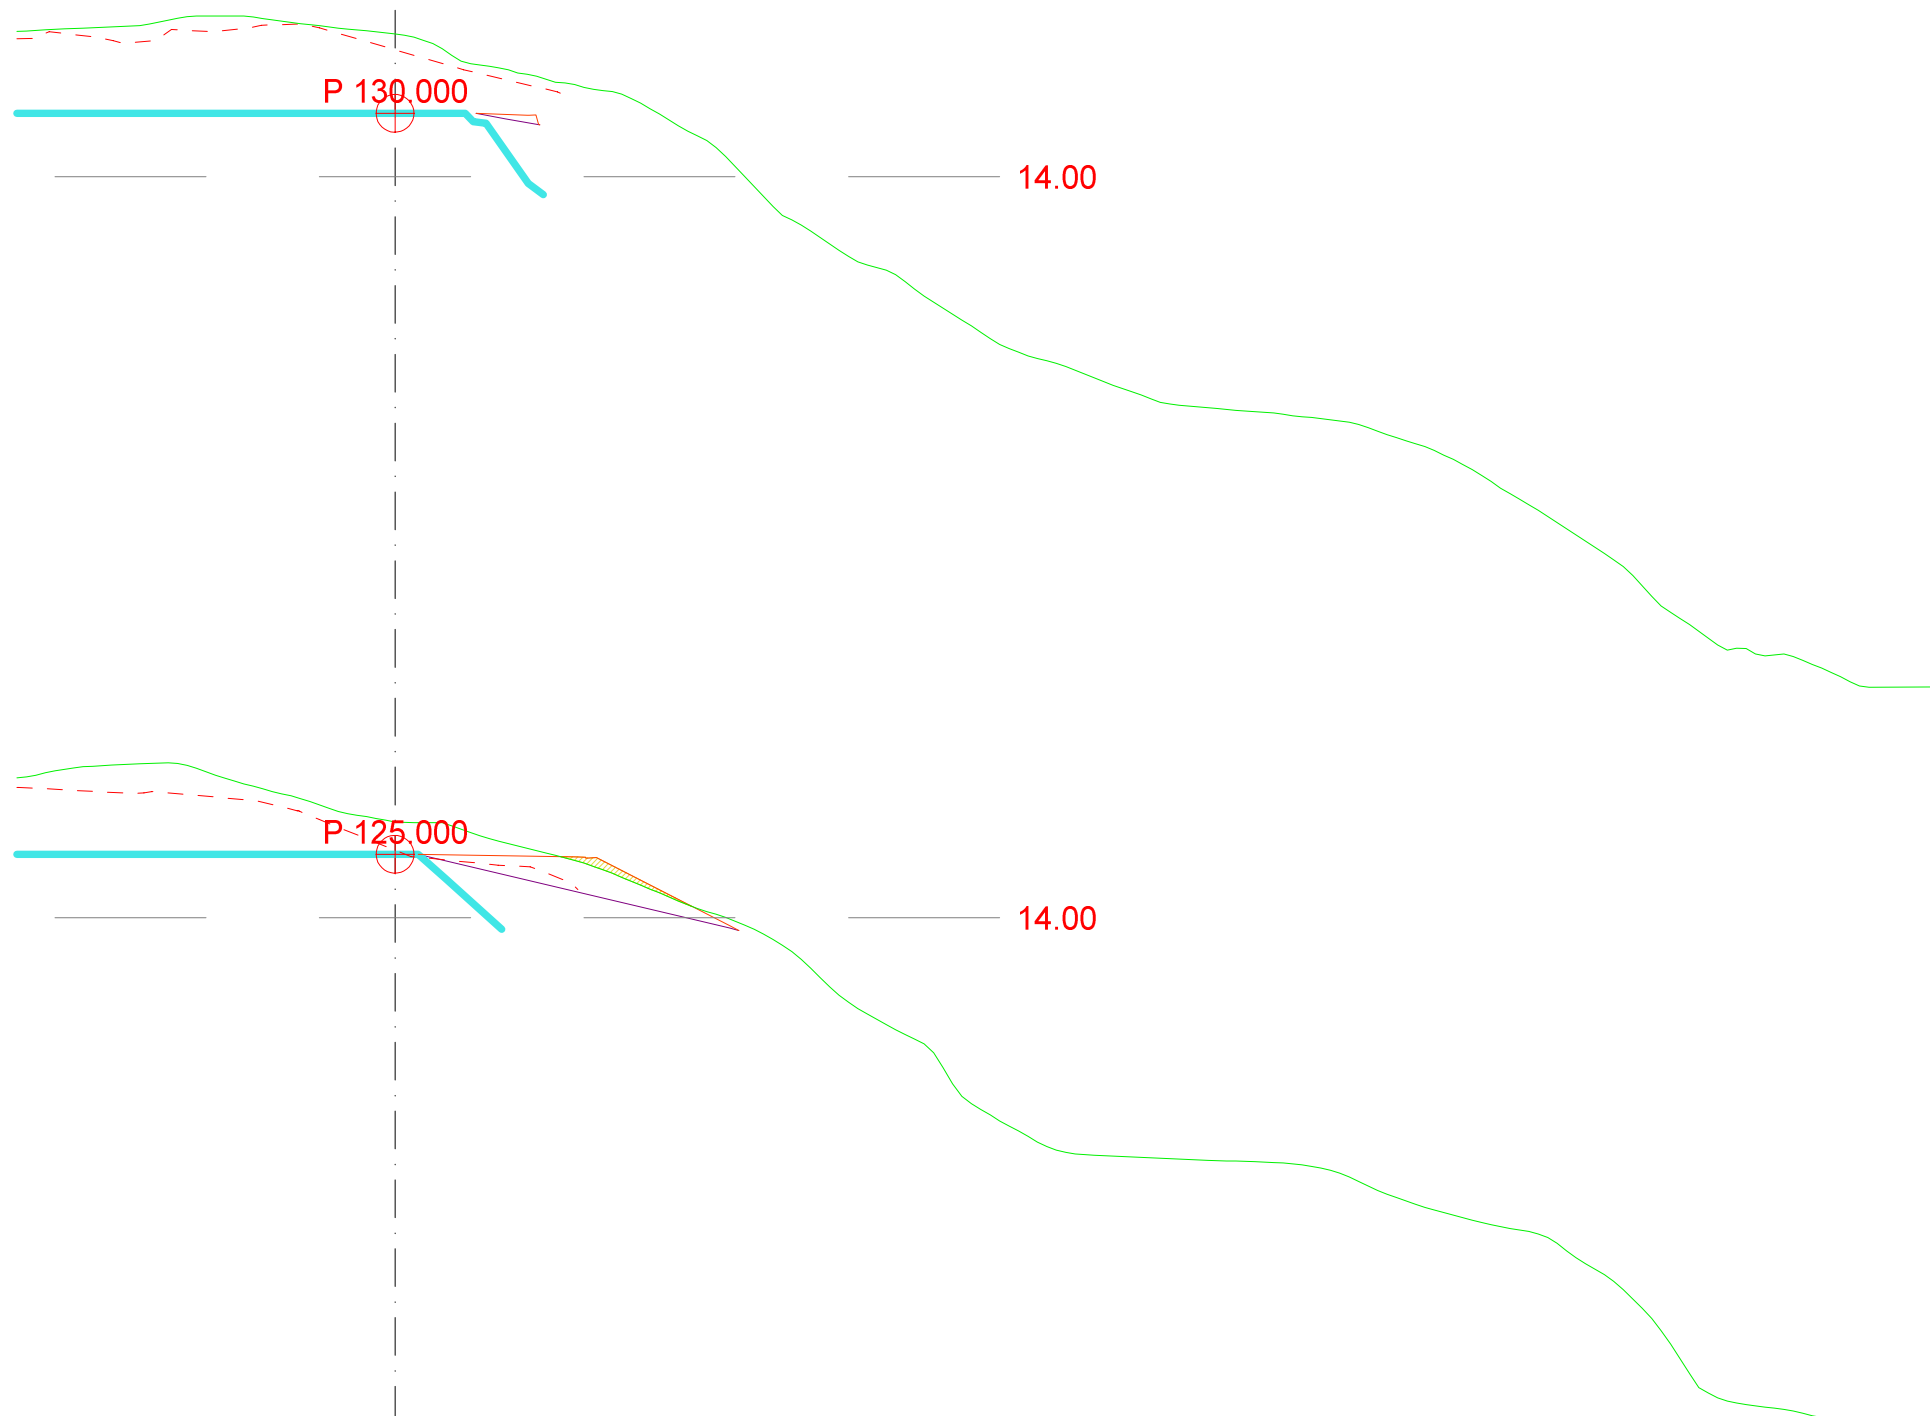


Løypetona


Dato: 26.11.2014	Konstr./tegnet TV	Godkjent	Målestokk 1:200	
Forslag til ny fylling			Erstatning for:	
Hvisning:		Beregning:		322 Løypetona



### LAGTYPER


-  Fys.Gmi 1: Terreng koter
-  Fys.Gmi 6: Målt fjell
-  Fys.Gmi 160: Innmålt Fylling
-  Fys.Gmi 161: Teo oveflate
-  Fys.Gmi 162: Forslag til endret fylling

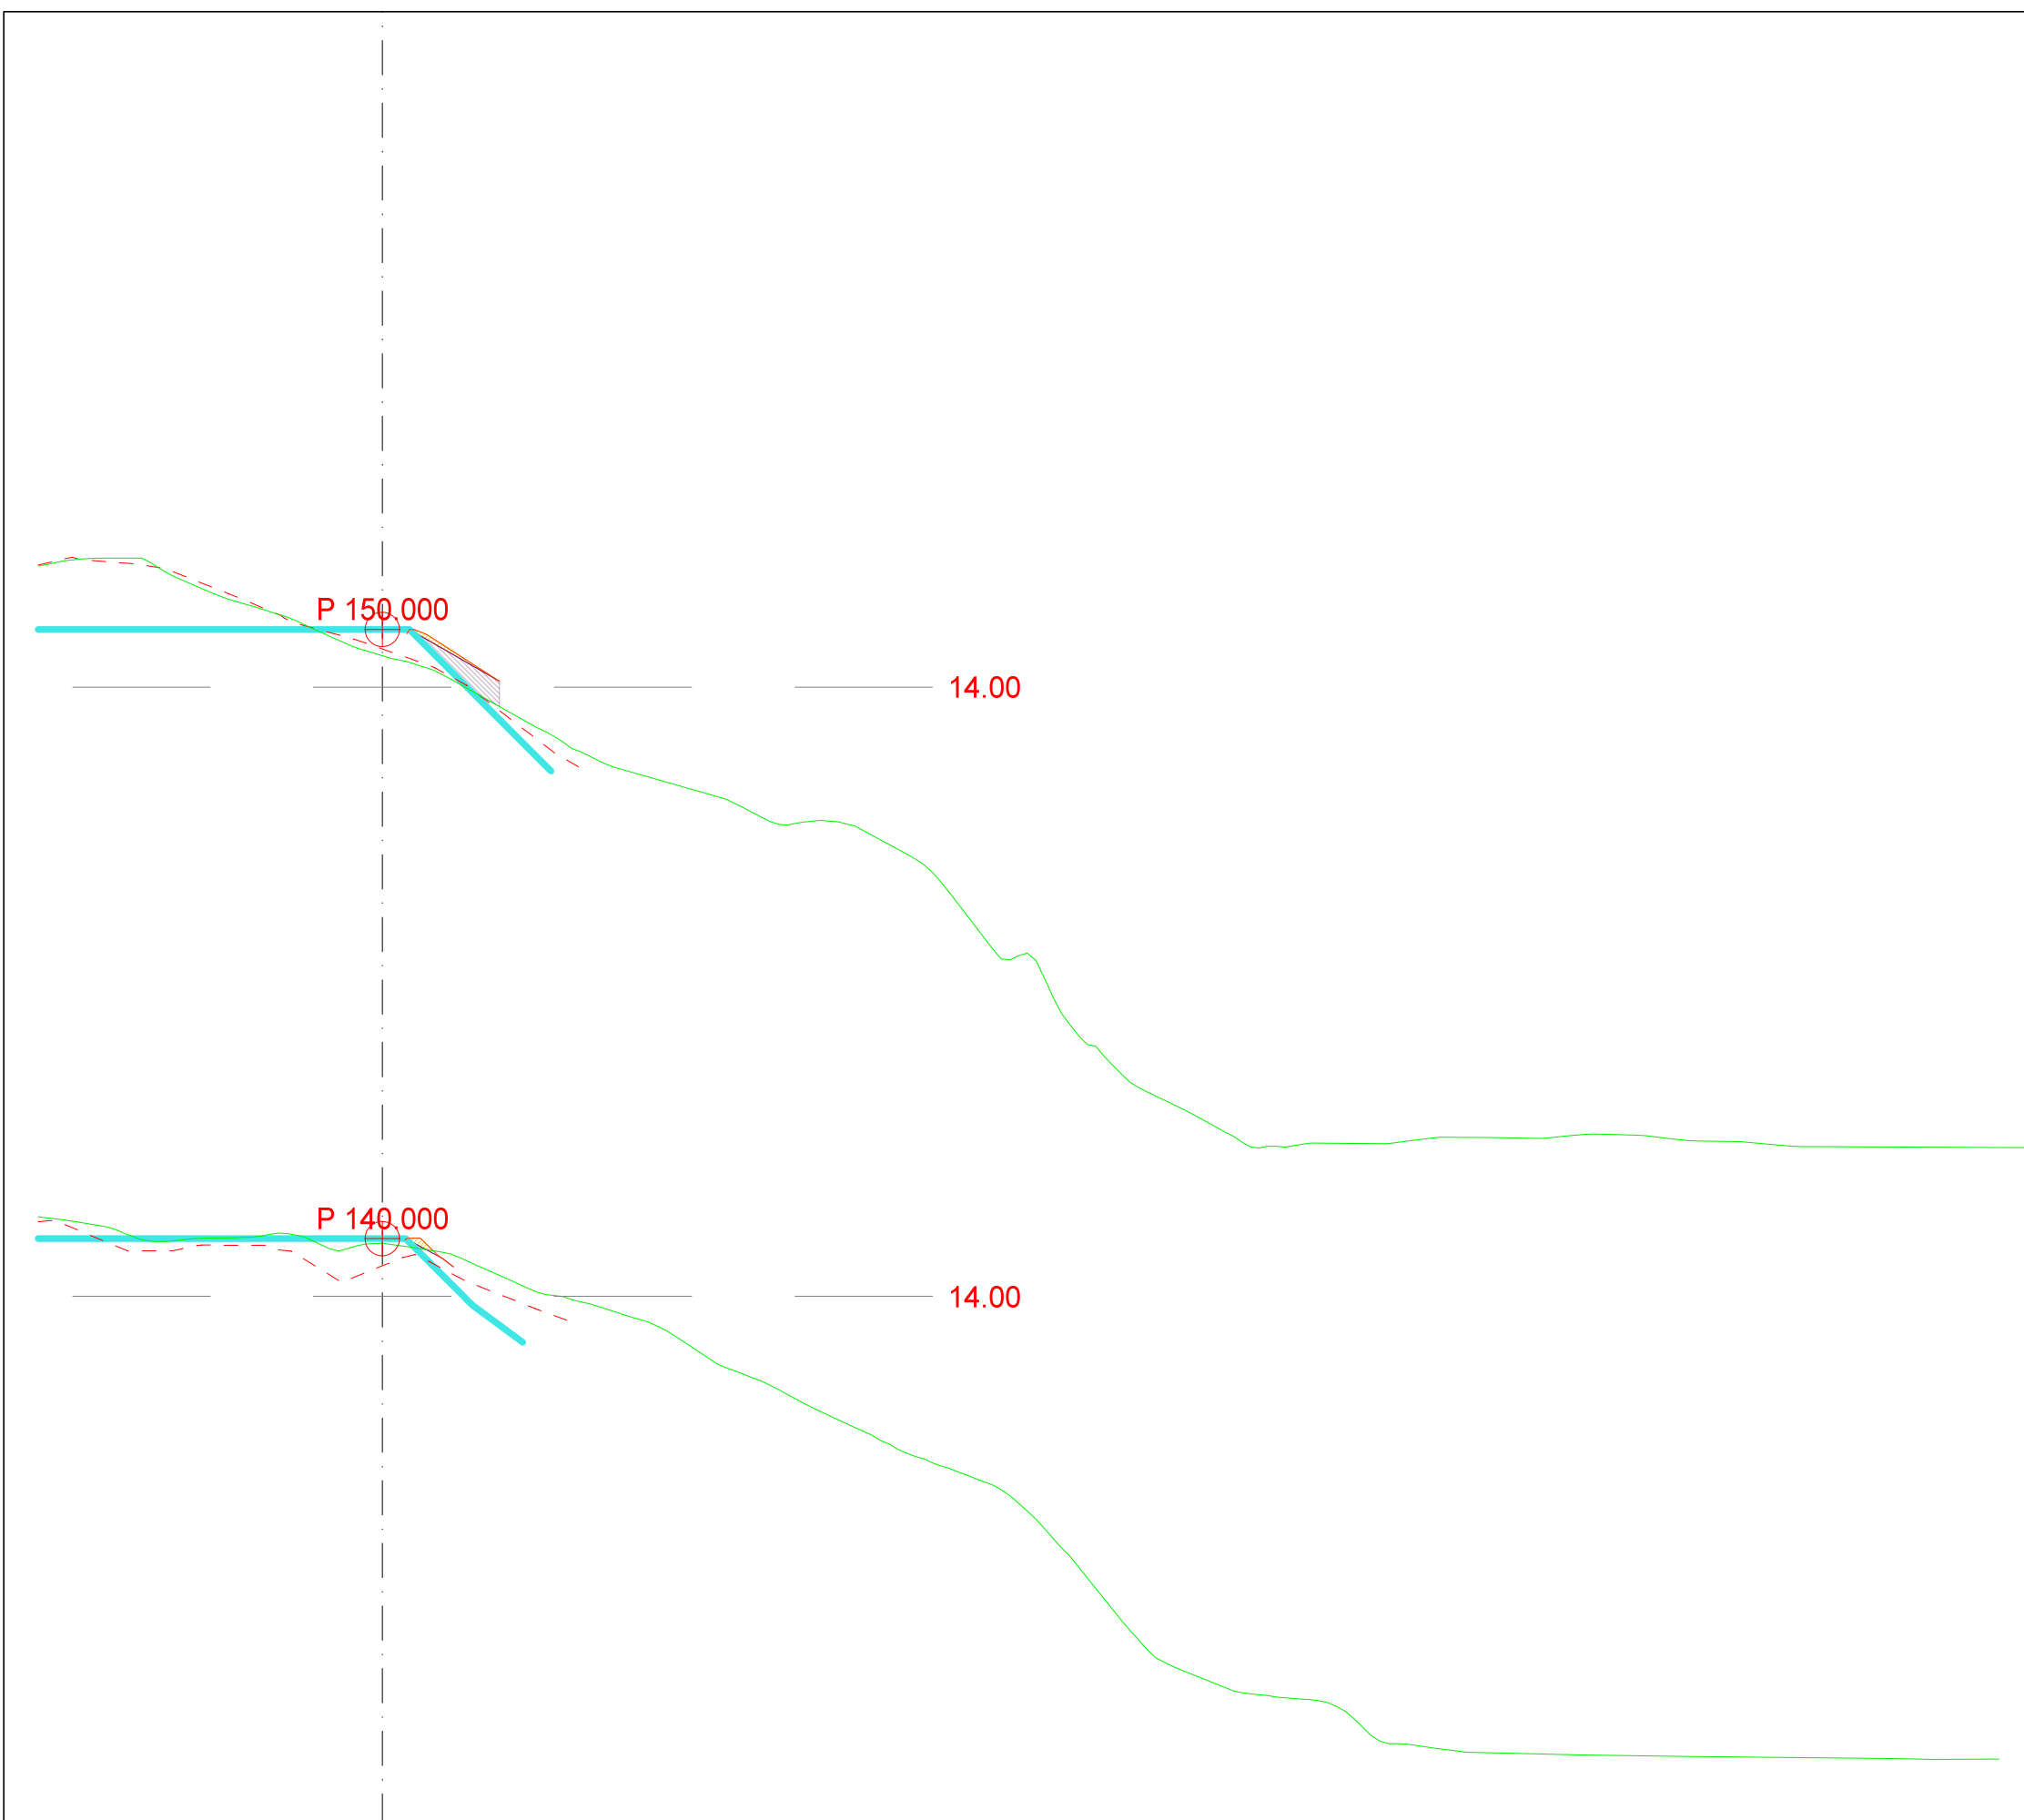


Løypetona				
Dato	Konstr./tegnet	Godkjent	Målestokk	
26.11.2014	TV		1:200	
Forslag til ny fylling			Erstatning for:	Erstattet av:
			303	
Henvising:		Beregning:		322 Løypetona

### LAGTYPER


-  Fys.Gmi 1: Terreng koter
-  Fys.Gmi 6: Målt fjell
-  Fys.Gmi 160: Innmålt Fylling
-  Fys.Gmi 161: Teo oveflate
-  Fys.Gmi 162: Forslag til endret fylling

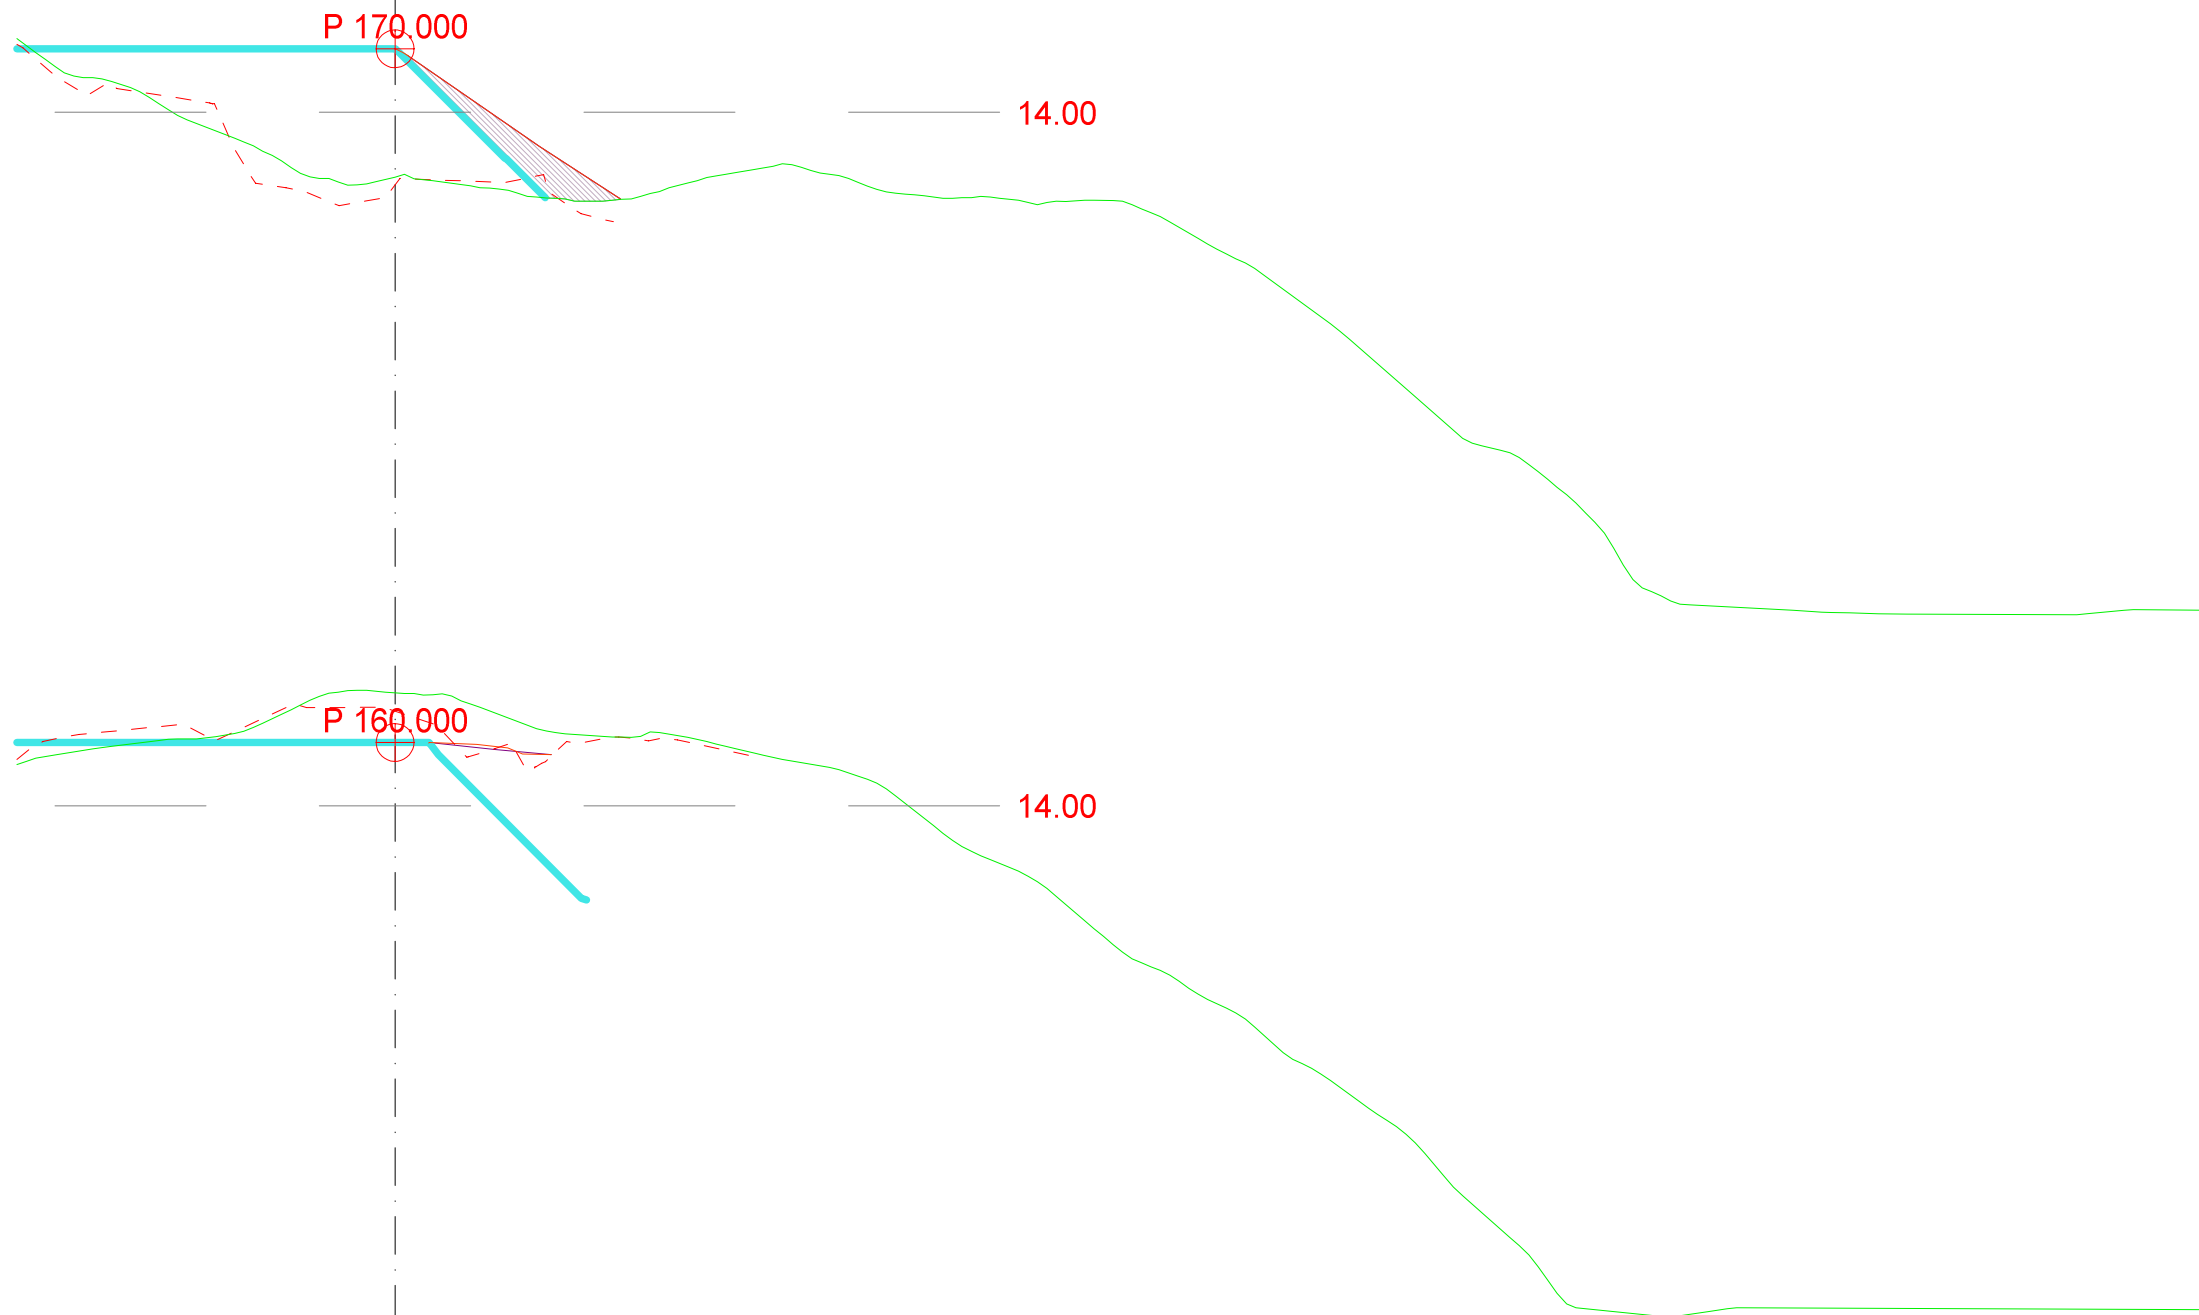


<b>Løypetona</b>				
Dato	Konstr./tegnet	Godkjent	Målestokk	
26.11.2014	TV		1:200	
Forslag til ny fylling			Erstatning for:	Erstattet av:
			<b>303</b>	
Hvisning:		Beregning:		322 Løypetona

### LAGTYPER

-  Fys.Gmi 1: Terreng koter
-  Fys.Gmi 6: Målt fjell
-  Fys.Gmi 160: Innmålt Fylling
-  Fys.Gmi 161: Teo oveflate
-  Fys.Gmi 162: Forslag til endret fylling

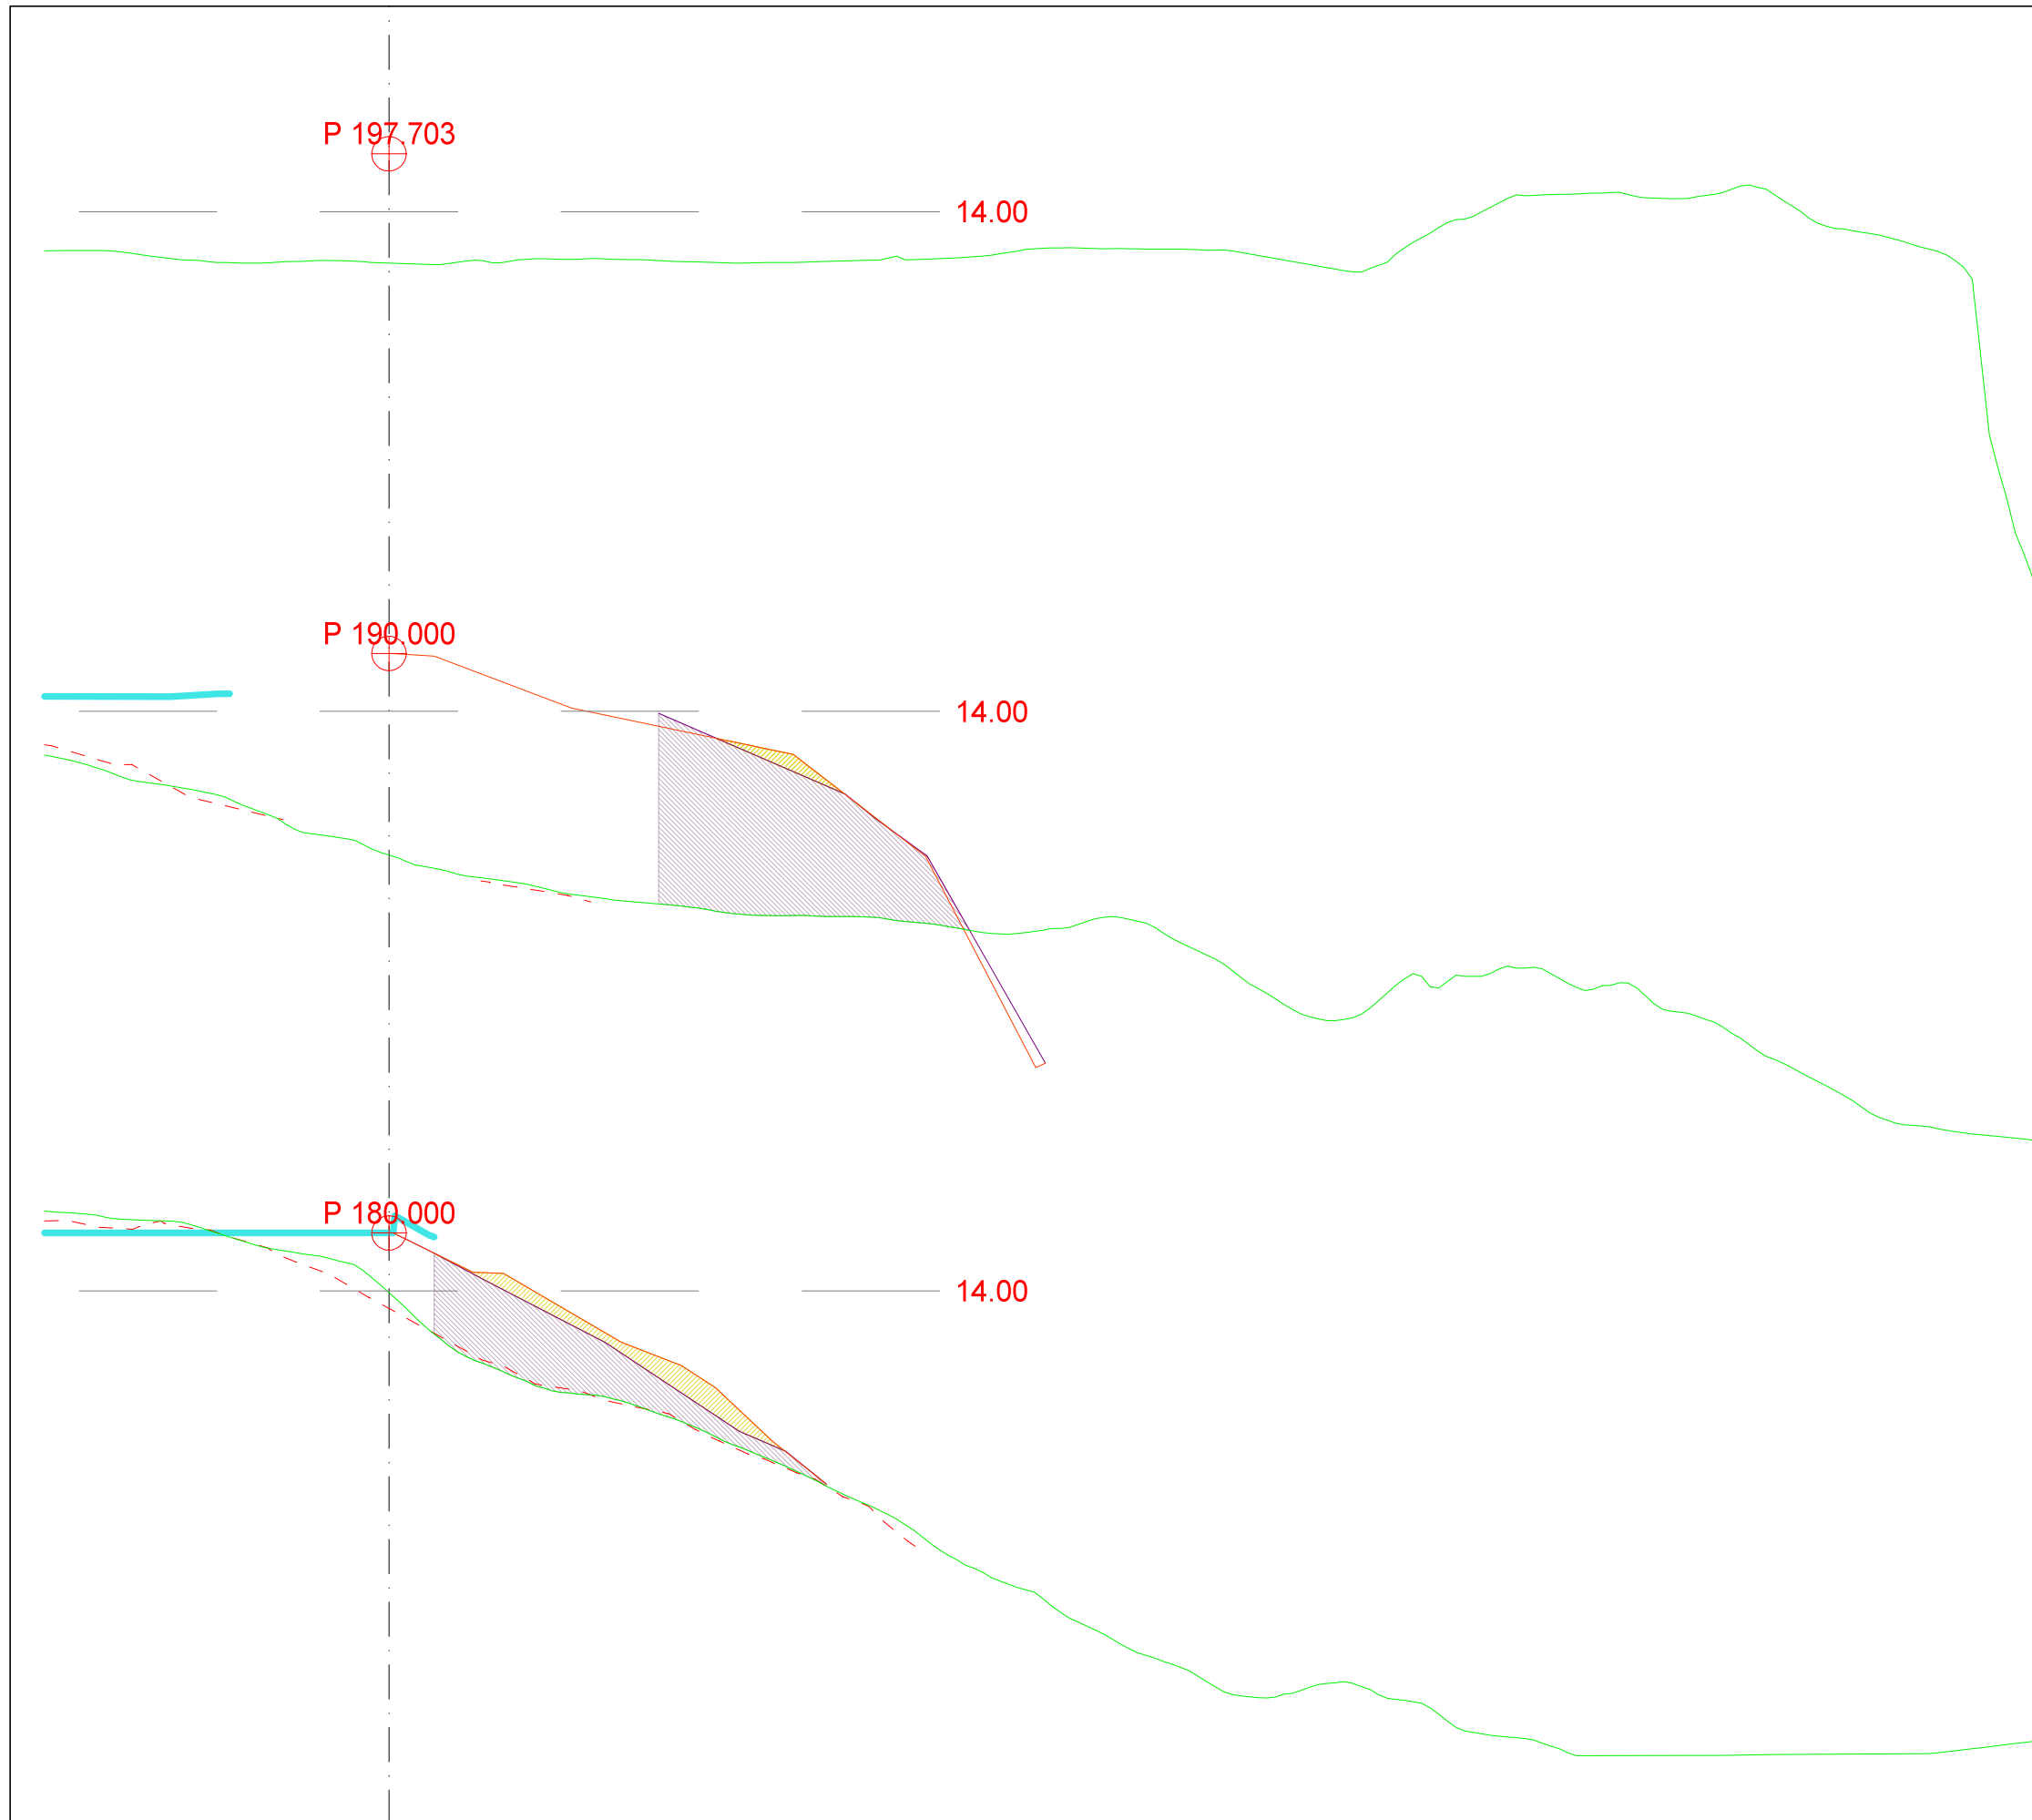

<b>Løypetona</b>				
Dato	Konstr./tegnet	Godkjent	Målestokk	
26.11.2014	TV		1:200	
Forslag til ny fylling			Erstatning for:	Erstattet av:
			303	
Hvisning:		Beregning:		322 Løypetona