

Vedlegg E


Søknad om dispensasjon fra reguleringsplan i Mjåtveitmarka
PlanID 1256 2006 0002

- Bilde av terreng der garasje er ynskja plassert
- Bilde/teikning av garasje som er ynskja oppført ved dispensasjon
- Teikningar av hovedhuset, med innteikna takvinkel
- Bilde av terreng med mål på ynskja mur




Bilde av terrenget der tiltaket er ynskja oppført



Garasjeskisse

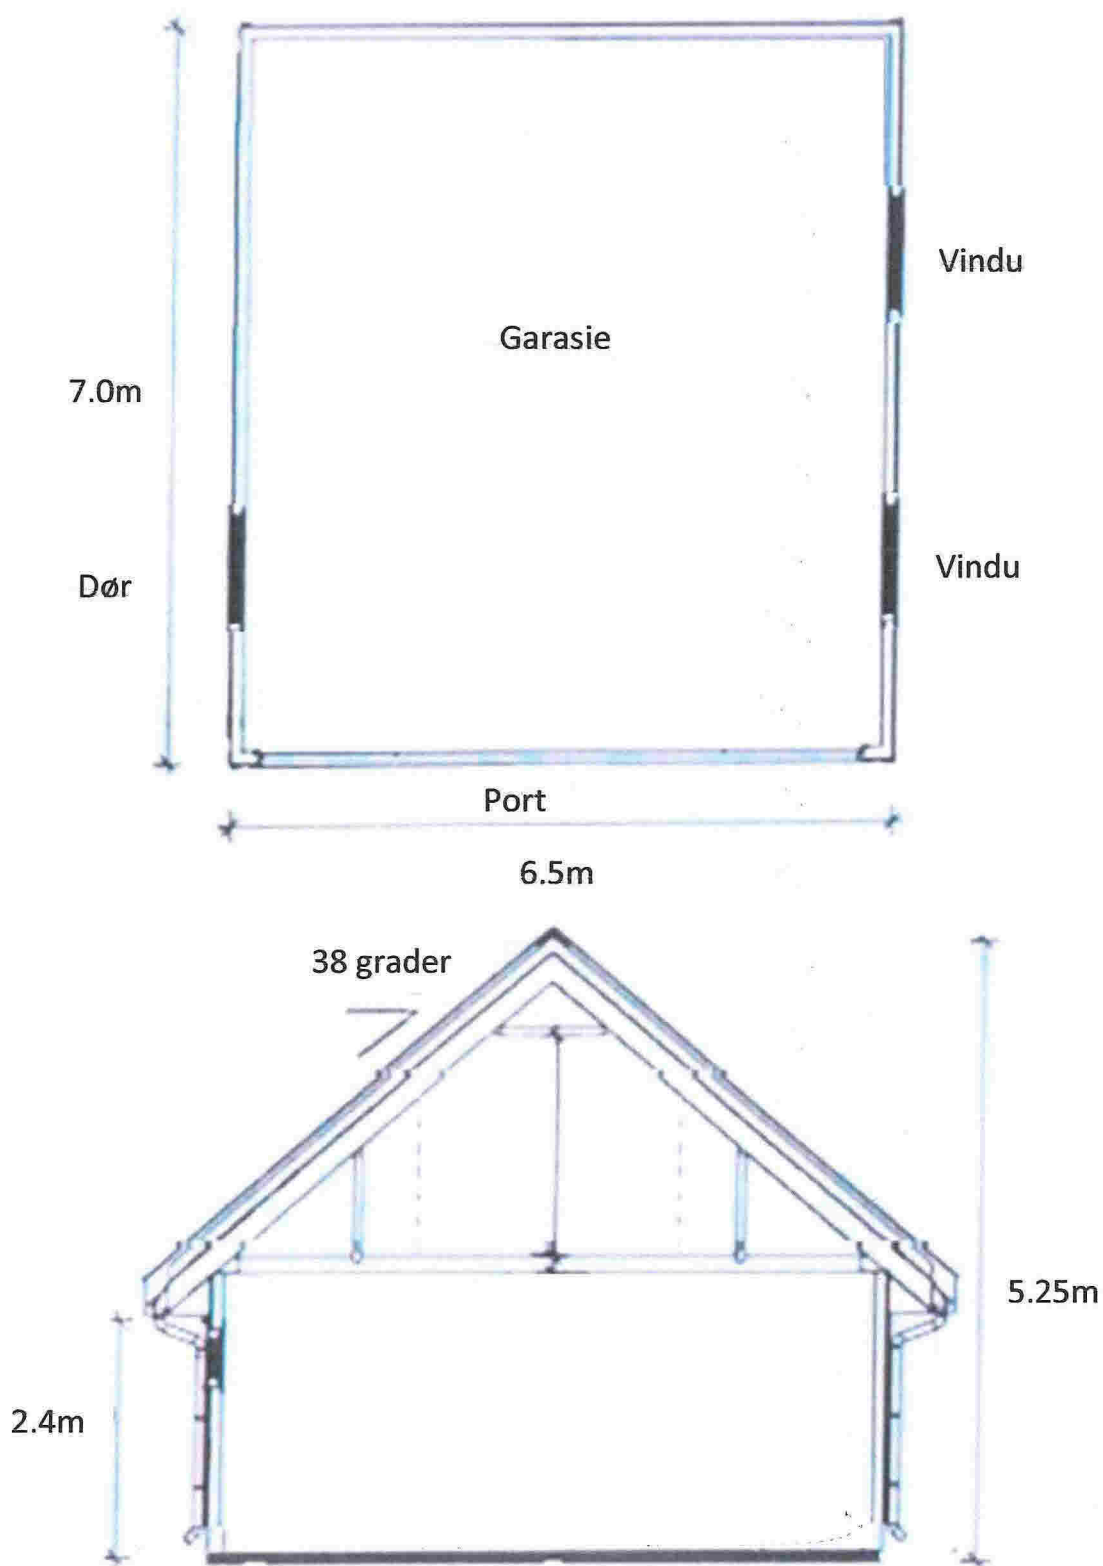

Garasjeskisse

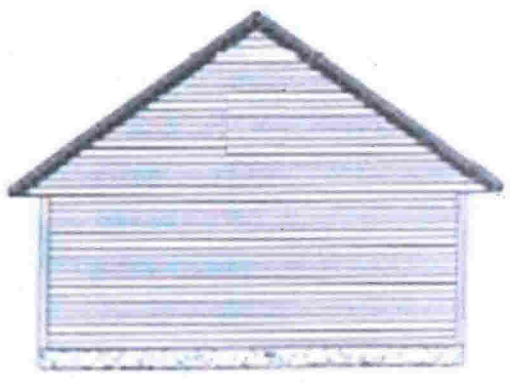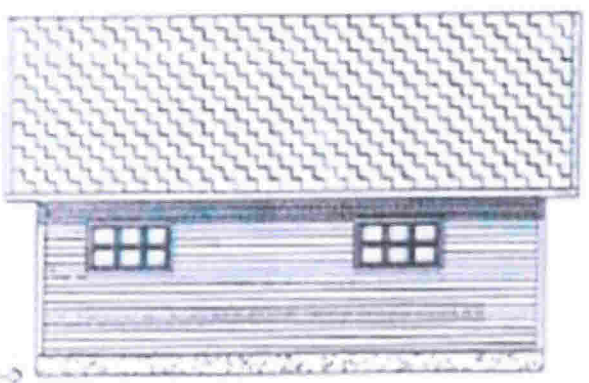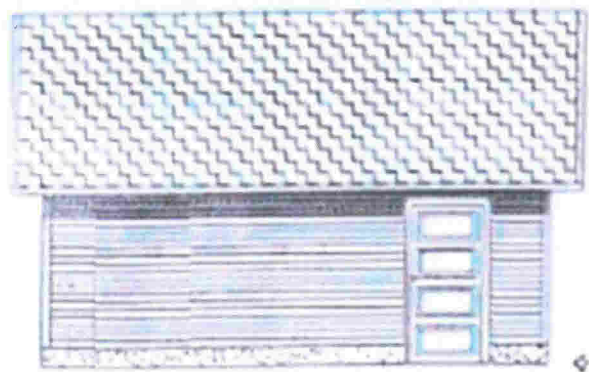

Døme på ynskja garasjetype som er tilpassa hovedhuset.





SØR



NORD



VEST



ØST

ERKNADER:

forbehold: Det tas forbehold om mulig nedfallet himling
 og tekniske foringer. Arealer er beregnet ut fra tegning
 og er oppgitt i hht. NS3940
 tekniske forhold i bygningsmessig utførelse kan påvirke
 arealer i mindre grad.

Rev	Dato	Tekst	Tegn	Kont

Dato	Ark nr.	Index
10.03.11	A108	

Tegn
SS/HR

Forhandler
REKNES HUS AS

Tiltakshaver
JANETTE VIKEBØ FOSSE OG RAYMOND FOSSE

Type	Prosjekt nr.
Trygg A-19	11026




BOLIGSYSTEM AS
 INNHERREDSVEIEN 103, 7043 TRONDHEIM
 tel.: 73874650, fax.: 73874659, www.nhb.no


FASADER

Målestokk	Tegnings nr.	Index
1:100		


ALLE BRUK AV TEGNINGER MEDFØRER ERSTATNINGSANSVAR

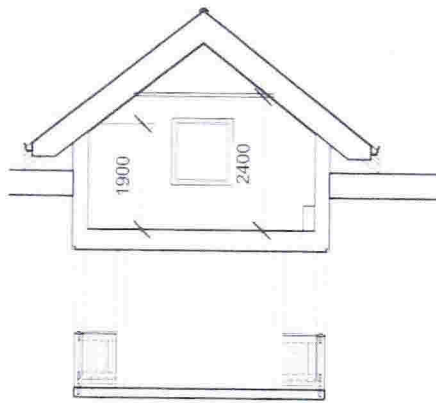

SNITT C-C

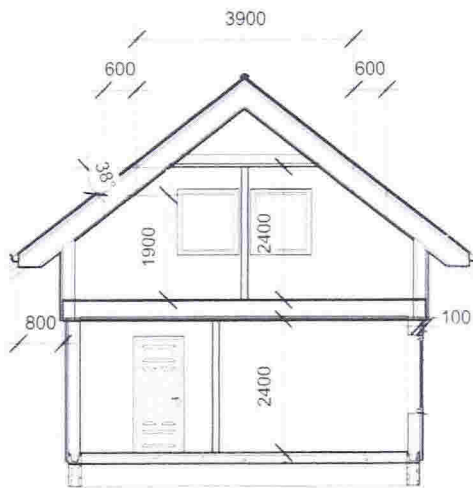

SNITT A-A

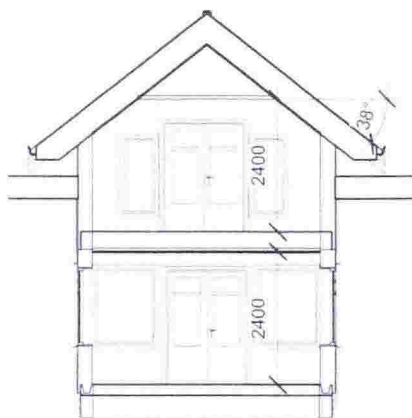

SNITT B-B

MERKNADER:

Forbehold: Det tas forbehold om mulig nedføret himling pga tekniske føringer. Arealer er beregnet ut fra tegning og er oppgitt i hht. NS3940. Tekniske forhold i bygningsmessig utførelse kan påvirke arealer i mindre grad.

Rev	Dato	Tekst	Tegn	Kontr
-----	------	-------	------	-------

Dato:	Ark nr.	Index
10.03.11	A107	

Tegn. **SS/HR**

Forhandler:
REKNES HUS AS

Tiltakshaver:
**JANETTE VIKEBØ FOSSE OG
RAYMOND FOSSE**

Type	Prosjekt nr.
Trygg A-19	11026

Norske Hus
BOLIGSYSTEM AS

INNHERREDSVEIEN 103, 7043 TRONDHEIM
tel. 73874650, fax. 73874659, www.nhb.no

SNITT

Målestokk	Tegnings nr.	Index
1:100		

LIG BRUK AV TEGNINGER MEDFØRER ERSTATNINGSANSVAR

Bilde av terreng for mur:

Støttemuren er om lag 8,9 m lang langs vegen, og vert samanføya med den eksisterande muren som går langs grensa mellom tomt 22/193 og 22/211.



Vedlegg E – side 9 av 9

Muren har ein høgde på 50 cm ved innkjørselen. Videre aukar muren i høgde i takt med at vegen hellar, ned til 135 cm i hjørna av tomten. På enden her vil den samanføyast med den eksisterande muren som skiller tomten vår og nabotomten.

