

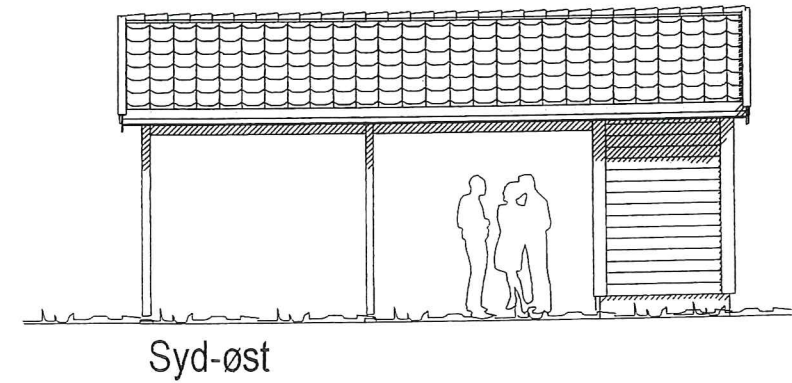


MELAND KOMMUNE  
 Godtekte 11/3-2015  
 Saksnr. DNT sak 66/2015  
 Sakshandsamar e.f.

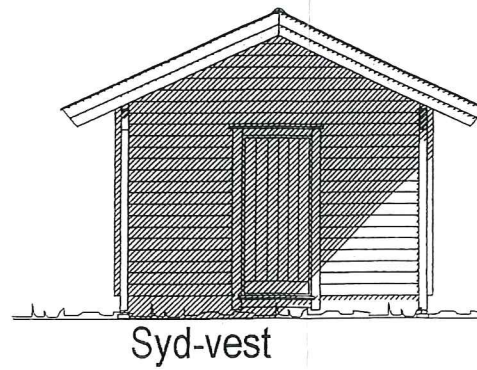

Carport m/Sportsbod

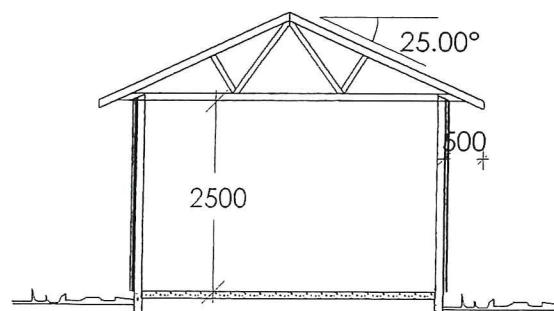

Boligsenteret Bergen as  
 Ervikveien 70 B, 5106 Øvre Ervik  
 Tlf.: 55 53 55 90 Fax: 55 53 55 95  
 www.boligsenteret.com

Tiltakshaver: **Boligsenteret**  
 Byggeplass: Holsbergstien 36  
 Kommune: Meland  
 Gnr: 10 Bnr: **269** Mål: 1:100  
 Planer og snitt

DATA DESIGN SYSTEM

Rev. 13.02.14

Dato: 21.01.2013


Team: Oddva

Prosjekt: Holmecarport

Team.nr: 501

© Tegningen er beskyttet i.h.t. lov om opphavsrett.

# TERRENGPROFILER 1:100

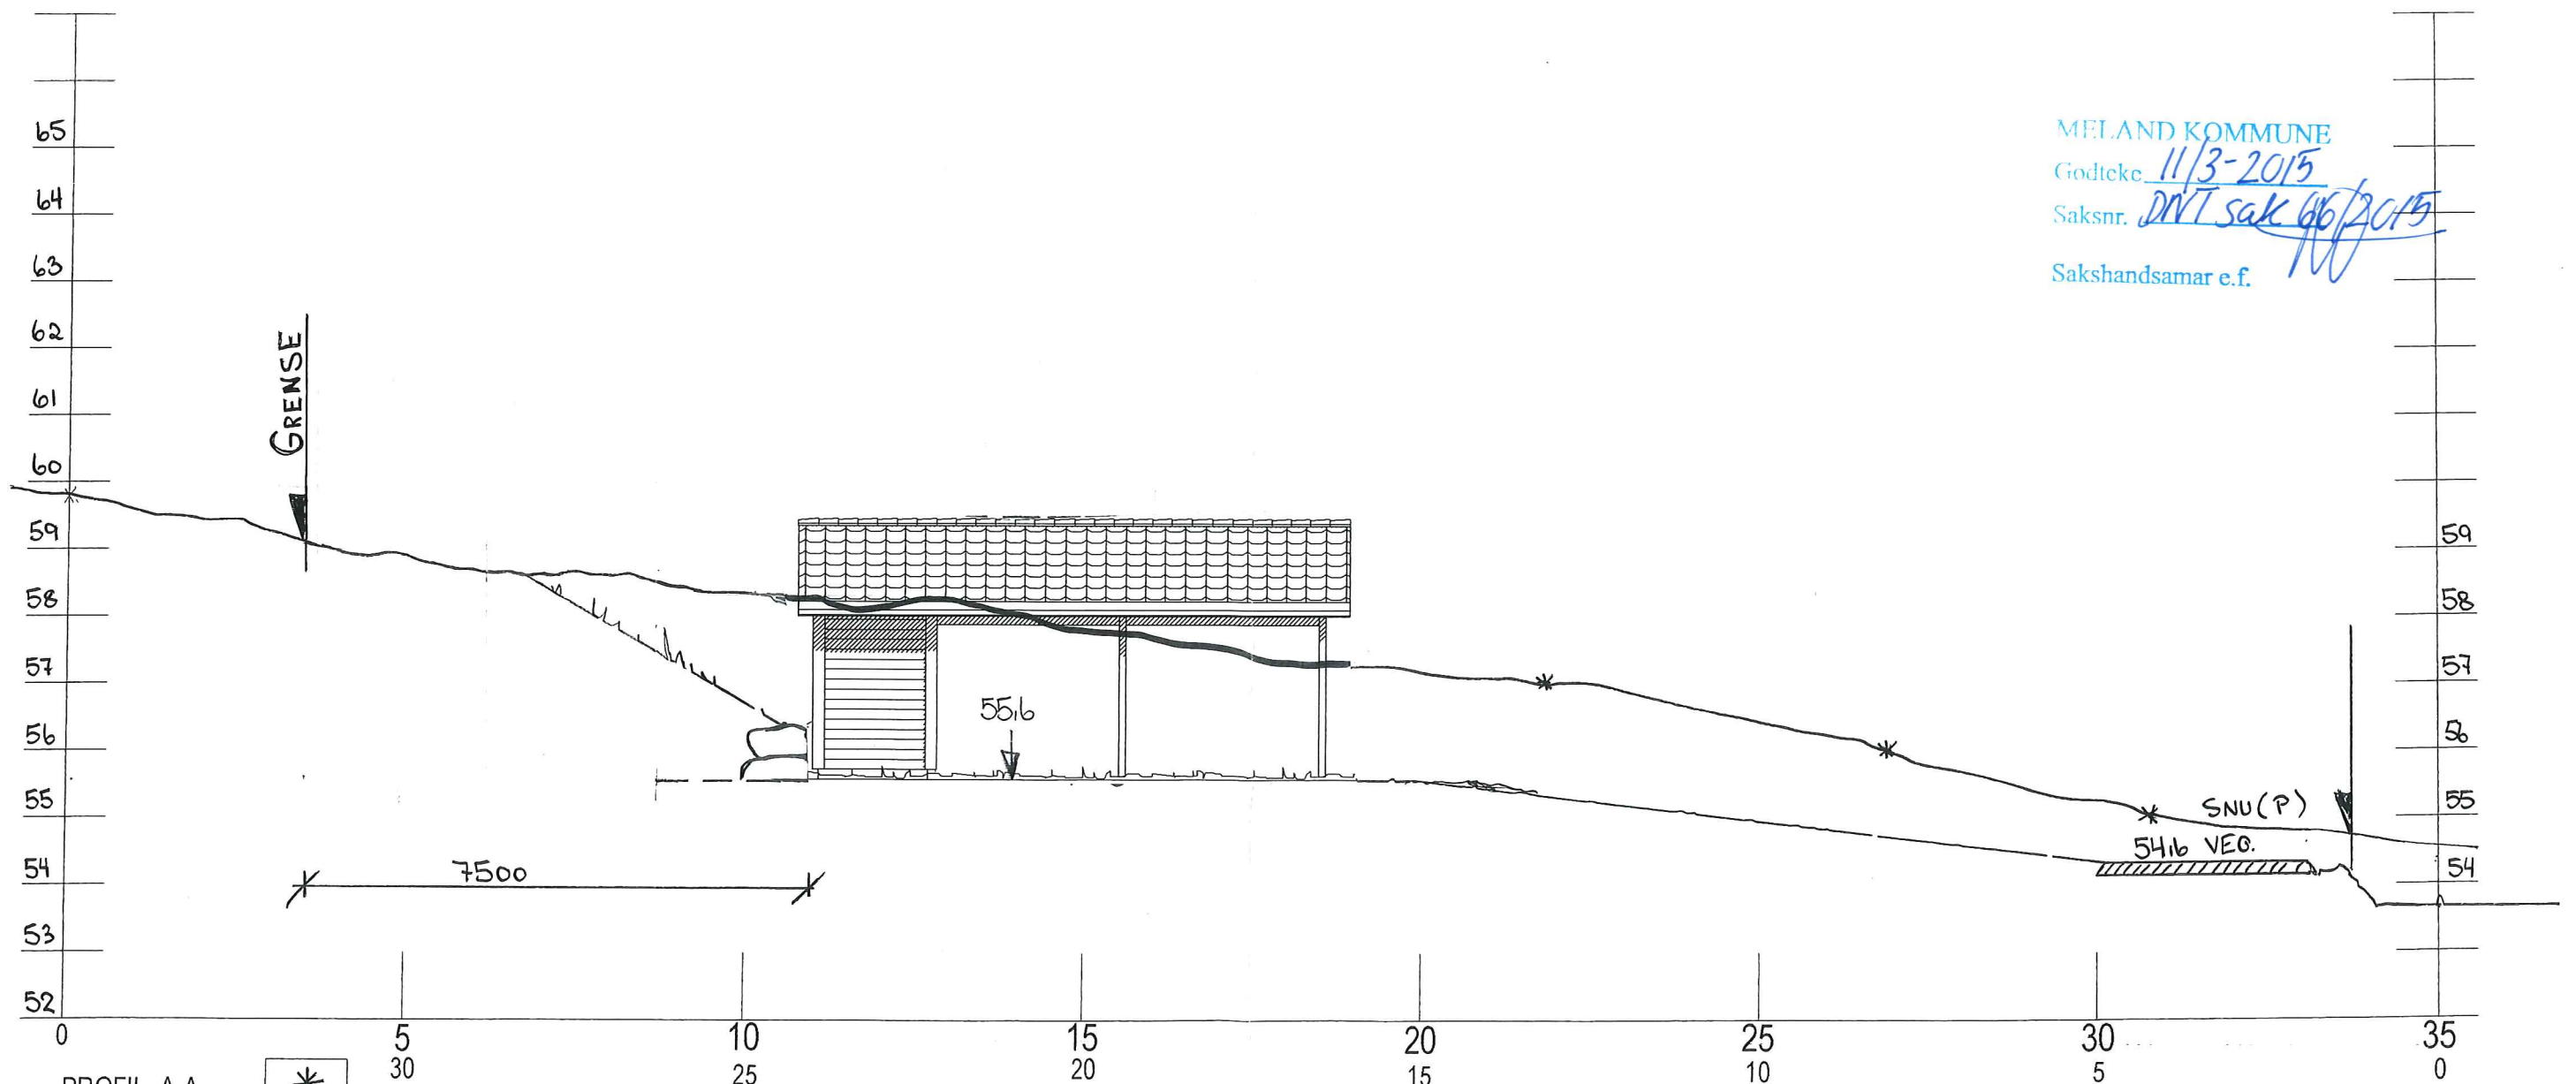

MELAND KOMMUNE

Godteke 11/3-2015

Saksnr. DNT sak 06/2015

Sakshandsamar e.f.

- PROFIL A-A \*
- PROFIL B-B
- PROFIL C-C
- PROFIL D-D
- PROFIL E-E
- PROFIL F-F



Forslag til ferdig plannert terreng

**BOLIGSENTERET**

Boligsenteret Bergen as  
Ervikveien 70 B, 5106 Øvre Ervik  
Tlf: 55 53 55 90 Fax: 55 53 55 95  
www.boligsenteret.com

Tiltakshaver: **BOLIGSENTERET BERGEN AS**

Byggeplass: **HOLSBERGSTIEN 36**

Kommune: **MELAND**

Gnr: **10** Bnr: **269** Mål: 1:100

Planer og snitt

DATA DESIGN SYSTEM

Rev. 13.02.14

Dato: 12.06.2013

Tegn: Oddva

Prosjekt: Profilskjema

Tegn.nr: 501

© Tegningen er beskyttet i.h.t. lov om opphavsrett.