

Søknad om ferdigattest

Pbl § 21-10, SAK10 §§ 8-1 og 8-2

| Søknaden gjelder | | | | | | | |
|-----------------------|--------------|------|----------|-------------|-------------|----------|---------|
| Eiendom/ byggested | Gnr. | Bnr. | Festenr. | Seksjonsnr. | Bygningsnr. | Bolignr. | Kommune |
| | 24 | 135 | | | | | MELAND |
| | Adresse | | | | Postnr. | Poststed | |
| | SAGSTADVEGEN | | | | 5918 | FREKHAUG | |

| Ferdigattest | |
|---|---|
| Tilfredsstillert tiltaket kravene til ferdigattest? | <input checked="" type="checkbox"/> Ja <input type="checkbox"/> Nei Hvis nei, fyll ut informasjonen nedenfor. |
| Det gjenstår følgende arbeider av mindre vesentlig betydning som vil bli utført innen 14 dager: | Dato |
| Type arbeider | |
| Bekreftelse på at disse arbeidene er utført vil være kommunen i hende innen: | Dato |

| Oppdatert dokumentasjon | |
|--|---|
| Er det foretatt ikke søknadspåtliggende endringer/justeringer i forhold til tillatelsen? | |
| <input type="checkbox"/> Ja <input checked="" type="checkbox"/> Nei | Hvis ja, vedlegg oppdatert situasjonsplan, tegninger eller dokumentasjon som viser hva som er utført. |

| Sluttrapport for avfall | | |
|--|------|--------------------|
| Sluttrapport av | Dato | vedlegges søknaden |
| Ansvarlig søker forplikter seg til å påse at sluttrapporten blir ajourført og oppbevart. | | Vedlegg nr. K - |

| Varmesystem | | | |
|--|---------------------------------------|--|--|
| Energiforsyning | | Varmefordeling | |
| <input checked="" type="checkbox"/> Elektrisitet | <input type="checkbox"/> Sol | <input type="checkbox"/> Vannbåren gulvvarme | <input checked="" type="checkbox"/> Luftoppvarming |
| <input type="checkbox"/> Biobrensel | <input type="checkbox"/> Gass | <input type="checkbox"/> Vannbåren radioator | <input checked="" type="checkbox"/> Kamin/ovn/peis |
| <input type="checkbox"/> Varmepumpe - luft | <input type="checkbox"/> Olje/parafin | <input checked="" type="checkbox"/> Elektriske varmekabler | <input type="checkbox"/> Annet |
| <input type="checkbox"/> Varmepumpe - berg/sjø | <input type="checkbox"/> Annet | <input type="checkbox"/> Elektriske panelovner | <input type="checkbox"/> Ikke relevant |
| <input type="checkbox"/> Fjernvarme/spillvarme | | | |

| Erklæring | |
|-------------------------------------|--|
| <input checked="" type="checkbox"/> | Det bekreftes at tilstrekkelig dokumentasjon som grunnlag for driftsfasen er overlevert byggverkets eier |

| Vedlegg | | | |
|---|--------|---------------|-------------------------------------|
| Beskrivelse av vedlegg | Gruppe | Nr. fra – til | Ikke relevant |
| Situasjonsplan, avkjøringsplan | D | - | <input checked="" type="checkbox"/> |
| Tegninger, plan, snitt, fasade | E | - | <input checked="" type="checkbox"/> |
| Redegjørelser/kart | F | - | <input type="checkbox"/> |
| Gjennomføringsplan | G | 1 – 4 | <input type="checkbox"/> |
| Sluttrapport for avfallsplan og miljøsaneringsbeskrivelse | K | - | <input checked="" type="checkbox"/> |
| Boligspesifikasjon i matrikkelen | H | - | <input checked="" type="checkbox"/> |
| Uttalelser fra andre offentlige myndigheter | I | 1 – 1 | <input type="checkbox"/> |
| Andre vedlegg | Q | - | <input checked="" type="checkbox"/> |

| Underskrifter | | | |
|--|----------------------------------|--|---------------|
| Ansvarlig søker for tiltaket (for tiltak etter pbl § 20-1) | | Tiltakshaver (bare for tiltak uten ansvarlig søker pbl § 20-2) | |
| Foretak SEIM BYGG AS | | Navn | |
| Kontaktperson terje Seim | Telefon 56350980 | Mobiltelefon 93004156 | Kontaktperson |
| E-post terje@seimbygg.no | | | Telefon |
| Dato 19.03.15 | Underskrift <i>Terje Seim</i> | Dato | Mobiltelefon |
| Gjentas med blokkbokstaver | TERJE SEIM | Gjentas med blokkbokstaver | |

Kommunens saksnr.

Vedlegg nr.

G-

2



Kontrollerklæring med sluttrapport

Kontrollerklæring skal sendes til, og arkiveres av ansvarlig søker.

| Erklæringen gjelder | | | | | | | |
|-----------------------|-----------|------|----------|-------------|-------------|----------|---------|
| Eiendom/ byggested | Gnr. | Bnr. | Festenr. | Seksjonsnr. | Bygningsnr. | Bolignr. | Kommune |
| | 24 | 135 | | | | | Meland |
| | Adresse | | | | Postnr. | Poststed | |
| | Langeland | | | | 5918 | Frekhaug | |

| Ansvarlig kontrollerende | |
|-----------------------------|------------------|
| Foretakets navn | Organisasjonsnr. |
| Lindås Kommune Geodata avd. | 935084733 |

| | |
|--------------------------|------------|
| Ansvarsrett gitt dato | 07.07.2014 |
|--------------------------|------------|

| Ansvarsområdet | |
|--|---|
| Hentet fra søknad om ansvarsrett | Byggplassering av nybygg på Gnr 24 bnr 135. |
| | Kontrollmåling av nybygg på same eigedom. |

| Sluttrapport | |
|-------------------------------------|---|
| <input checked="" type="checkbox"/> | Ingen avvik er funnet, se vedlagte plan for uavhengig kontroll |
| <input type="checkbox"/> | Observerte avvik er lukket, se vedlagte plan for uavhengig kontroll |
| <input type="checkbox"/> | Åpne avvik er rapportert til kommunen, se vedlagt plan for uavhengig kontroll |
| Vedlegg | Plan for uavhengig kontroll |
| | Vedlegg nr. G- |

| Erklæring og underskrift | | |
|---|-------------------------------------|----------------------------|
| Kontroll er gjennomført på en forskriftsmessig måte. Kontrollforetaket er uavhengig av foretakene som er kontrollert. | | |
| Ansvarlig kontrollerende foretak er kjent med reglene om straff og sanksjoner i plan- og bygningsloven kap 32, og at det kan medføre reaksjoner dersom vi har gitt uriktige opplysninger. | | |
| Dato | Kontrollerende foretaks underskrift | Gjentas med blokkbokstaver |
| 04.11.2014 | | EINAR RYDLAND |

24-135k

```


-00 FFFFFFFFFFFFFFFFFFFFFFFFFFFFFFFFFFFFFFFFFFFFFFFFFFFFFFFFFFFFFFFFFFFFFF
-01 000000000000 DDDDDDDDDDD VVVVVVVVVVVV KKKKKKKKKKKK 00000000000
-02 SSSSSSSSSS KKKKKKKK NNNNNNNN TTTTTTTT TTTTTTTT II.III Bk MMMMMMMM
-03 TTTTTTTTTT KKKKKKKK HHH.HHHH VVV.VVVV AAAA.AAA SS.SSS Bk MMMMMMMM
-04 TTTTTTTTTT KKKKKKKK HHH.HHHH DDDD.DDD AAAA.AAA SS.SSS Bk MMMMMMMM
-05 PPPPPPPPPP KKKKKKKK XXXXXXXX.XXX YYYYYYYY.YYY ZZZZ.ZZZ Bk MMMMMMMM
-06 PPPPPPPPPP KKKKKKKK PPPPPPPP.PPP AAAAAAA.AAA ZZZZ.ZZZ Bk MMMMMMMM
-07 PPPPPPPPPP KKKKKKKK dXXXXXXXX.XXX dYYYYYYY.YYY dZZZ.ZZZ Bk MMMMMMMM
-08 Epi E1 E2 E3 E4
-09_Pi Sammenheng FFFFFFFFFFFFFFFFFFFFFFFFFFFFFFFFFFFFFFFFFFFFFFFFFFFFFF MMMMMMMM
-00 Leica Geosystems AG
-00 Instrument: CS15 Måledato: 04.11.2014
-00 Målejobb: 24-135k Operatør: er
-00 Jobbeskrivelse:
05 M-Ref 0154 6718218.805 296622.928 65.488 0.000
05 h01 6715438.428 293008.039 57.082 0.010
05 h02 6715436.821 293011.245 57.088 0.009
05 h03 6715435.748 293010.725 57.092 0.012
05 h04 6715431.254 293019.874 57.091 0.012
05 h05 6715433.396 293020.932 57.087 0.010
05 h06 6715431.814 293024.154 57.076 0.013
05 h07 6715436.914 293026.667 57.087 0.009
05 h08 6715438.508 293023.450 57.092 0.009
05 h09 6715438.772 293023.583 57.095 0.010
05 h10 6715443.272 293014.424 57.048 0.009

```

Kontrollmåling byggplassering Gnr 24 bnr 135 Langeland Melaand Kommune.


Knarvik 04.11.2014

Lindås Kommune Geodata avd.

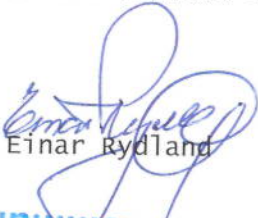
Einar Rydland

Lindås kommune

Lindås kommune

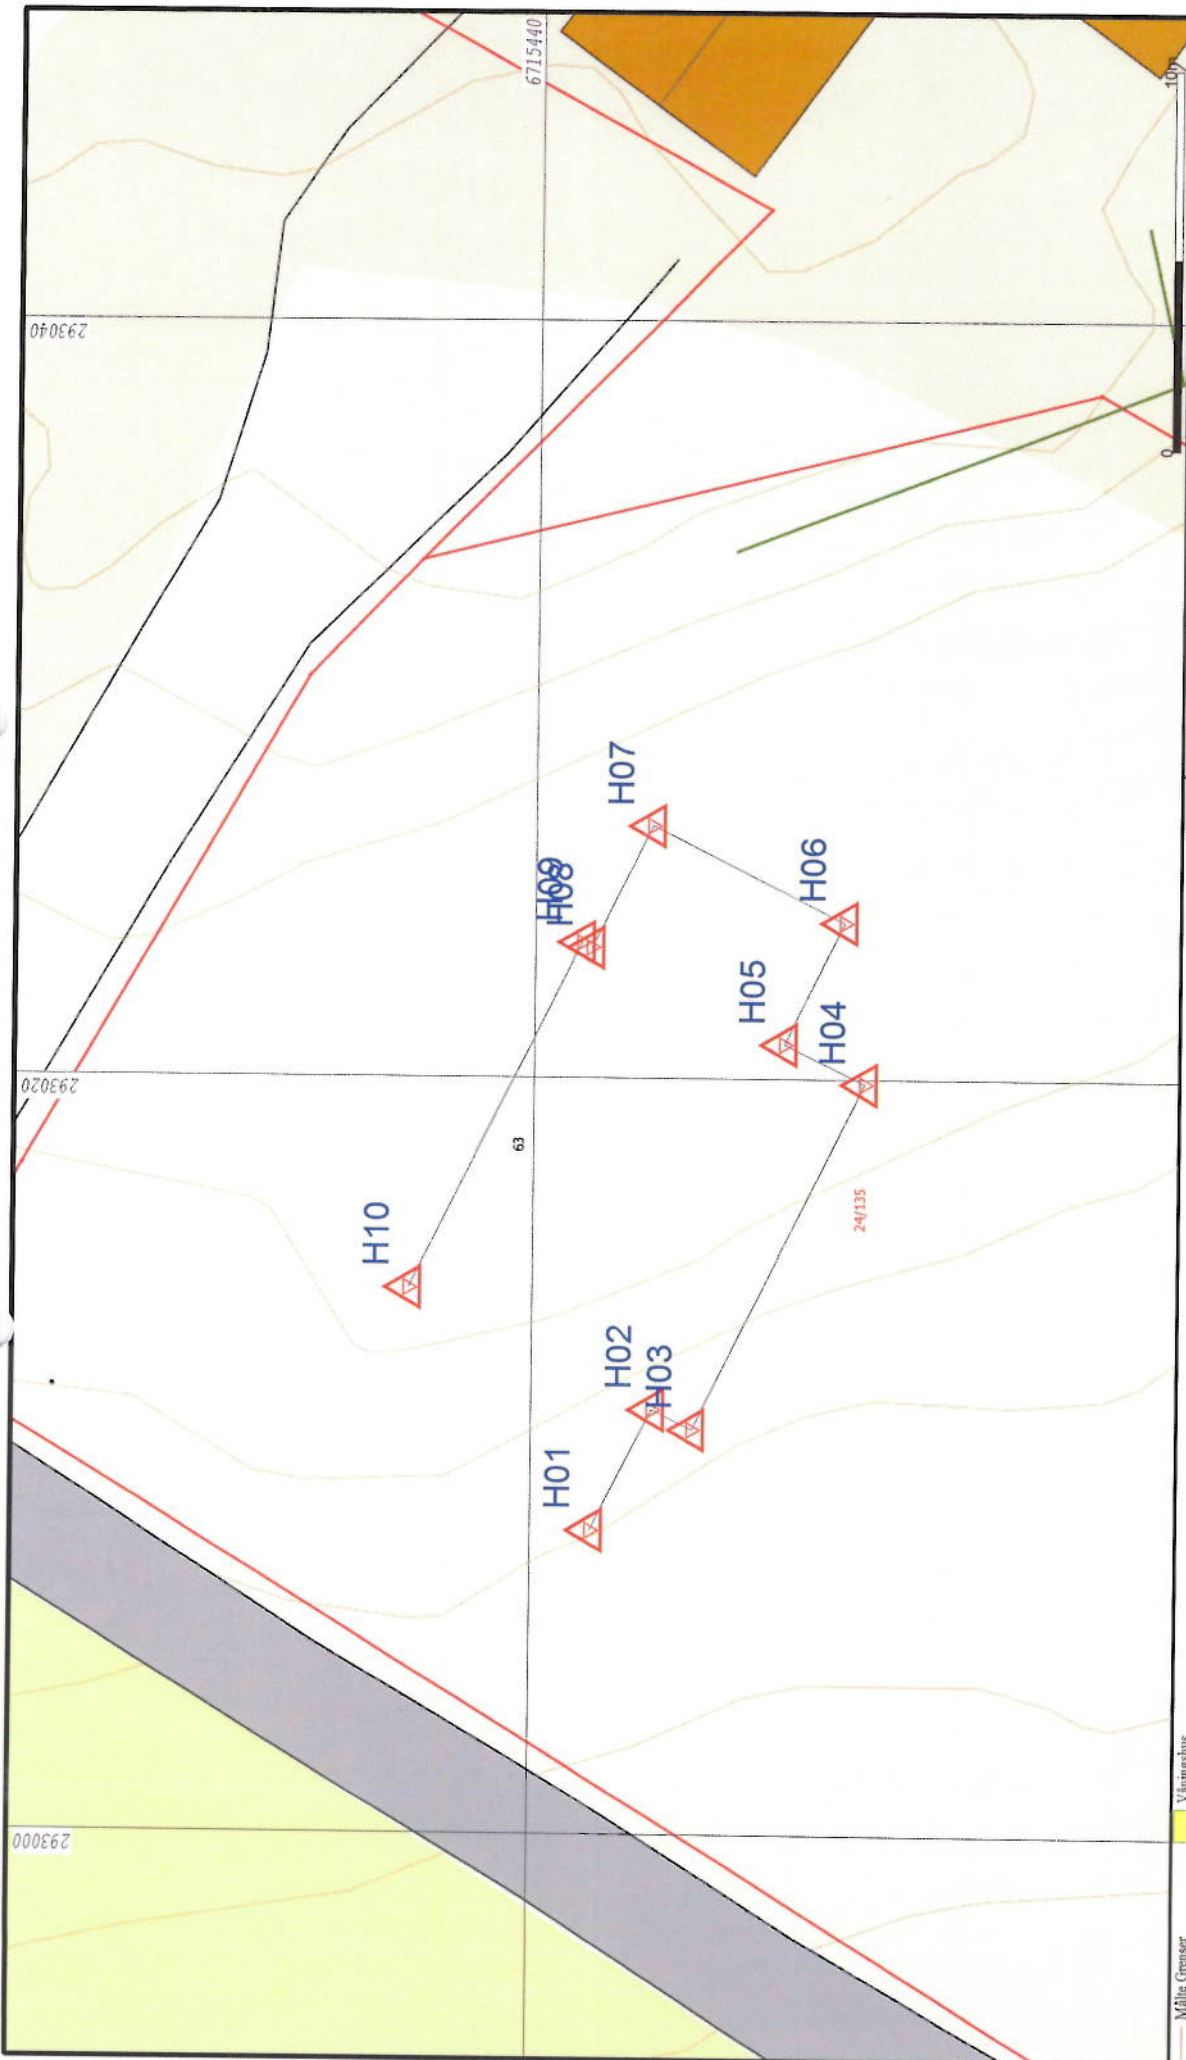

- Målle Grenser
- Registerte Grenser
- Udefinert grenser
- Terrengmåle grense
- Konstruert grensepunkt
- Bolig
- Bustad m/leilighet
- Våningshus
- Sørre bustader
- Hytte/feriehuis
- Garasje/uthus
- Industri/lager
- Andre bygg



Dato: 2014.11.04
Sign: [Signature]

Lindås kommune
Geodata avdeling
Kontrollmåling byggplassering


Gnr 24 bnr 135 Langeland Meland



Målestokk
1:200

Beliggenhet og høyder må oppfattes som orienterende.

Lindås kommune

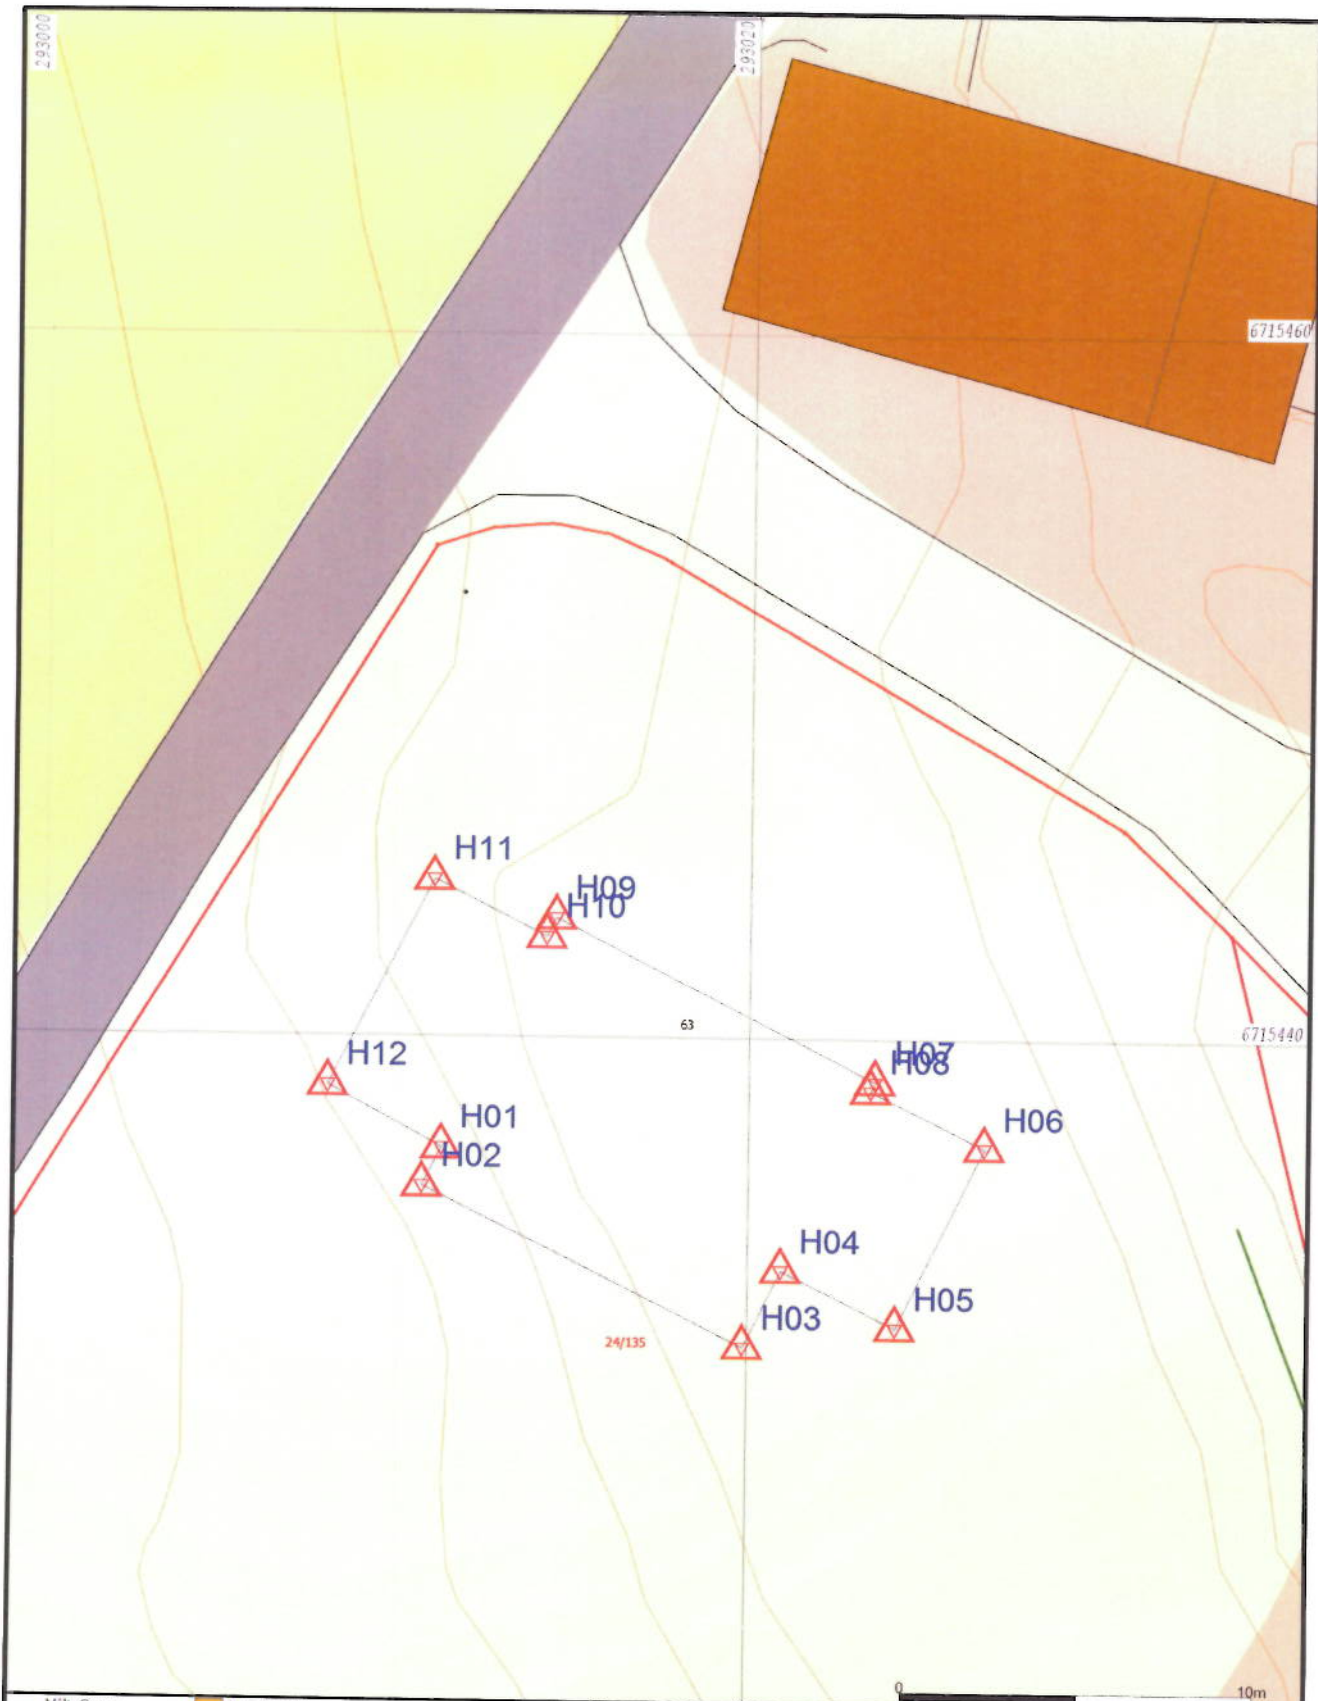

- Målte Grenser
- Registrerte Grenser
- Udefinert grenser
- Terengmålte greuse
- Konstruert greusepunkt
- Bolig
- Bustad n/leilighet
- Væringshus

- Større bustader
- Hytte/feriehuis
- Garasje/uthus
- Industri/lager
- Andre bygg



Lindås kommune
Geodata avdeling
Byggplassering 23.10.2014



Beliggenhet og høyder må oppfattes som orienterende.

Dato: 2014.10.23
Stagn: lici

Gnr 24 bnr 135 Langeland Meland kommune

Målestokk
1:200

I 1

Fra: Tore Johan Erstad <Tore.Johan.Erstad@meland.kommune.no>
Emne: gbnr 24/135
Dato: 20. oktober 2014 08:57:51 GMT+02:00
Til: Terje Seim <terje@seimbygg.no>

Hei Terje Seim,

Jeg viser til dagens telefonsamtale ang plassering av bygg på 24/135. Jeg ser av tillatelsen at toleransekravet er på 50 cm i vedtaket og at endringen ikke er i strid med tillatelsen fra vegvesenet. Meland kommune krever ikke endringssøknad for flytting av bygget inntil ytterligere 50 cm i et tilfelle som dette, da tiltakshaver også eier naboenedommen og det ikke berører andre. Vi ber om at korrekte innmålingsdata sendes kommunen på vanlig måte ved søknad om ferdigattest.

Ha en god dag.

Med venleg helsing
Tore Johan Erstad
Konsulent, byggesak
E-post: Tore.Johan.Erstad@meland.kommune.no

Denne epost har blitt kontrollert for virus og ondsinnet kode av [Comendo](#)

Gjennomføringsplan

| | | | | | | | | | | | | |
|-----------------------|------------|-------------|-----------|-----------|----------|-------------------|-------------------------|-----------------|----------------------|---|------------------|------------------|
| Etendom/ byggested | Gnr. 24 | Bnr. 135 | Festl.nr. | Seksj.nr. | Bygn.nr. | Kommune MELAND | Adresse SAGSTADVEGEN | Postnr. 5918 | Poststed FREKHAUG | Signatur, ansv. søker <i>Tore Seiv</i> | Dato 19.03.15 | Versjonsnr. 2 |
|-----------------------|------------|-------------|-----------|-----------|----------|-------------------|-------------------------|-----------------|----------------------|---|------------------|------------------|

| Beskrivelse av fagområde, ansvarsområde, tiltaksklasse (i hnv, prosjektering, utførelse og uavhengig kontroll) | | Kryss for planlagt samsvarserklæring / kontrollertklæring erstattes med dato når denne foreligger | | | | | Sett kryss når arbeidet innen ansvarsområdet er avsluttet |
|--|--|---|-------------------------------------|---------------------------|--|---------------------------------------|---|
| Alle fagområder i tiltaket | Beskrivelse hentet fra søknad om ansvarsrett | Tiltaks-klasse | Foretakets navn og org.nr. | Søknad om rammetillatelse | Søknad om igangsettings-tillatelse/ett-trinnsøknad | Søknad om midlertidig brukstillatelse | Søknad om ferdiggjøst |
| (1) | (2) | (3) | (4) | (5) | (6) | (7) | (8) |
| SØK | SØKER | 1 | SEIM BYGG AS, 984330324 | | 31.01.14 | | |
| PRO | ARKITEKTUR / BYGGNINGSFYSIKK | 2 | DAKARK, 976598407 | | 08.01.14 | | |
| PRO | UTV. STIKKLEDNING OG SANITÆRANLEGG | 1 | STENDAL VVS AS, 980626180 | | 03.02.14 | | |
| UTF | TØMRERARBEID & RADONSIKRING | 1 | SEIM BYGG AS, 984330324 | | | | 19.03.15 |
| UTF | BYGGPLASSERING | 1 | LINDÅS KOMMUNE GEODATA AVD., 93508. | | | | 04.11.14 |
| UTF | MEMBRAN, FLISER OG PIPE | 1 | FREKHAUG FLIS AS, 993867039 | | | | 05.02.15 |
| UTF | BETONGARBEID | 1 | BRØDRENE MYKING MASKINSTASJON, 967 | | | | 04.02.15 |
| UTF | GRAVING, BORRING OG SPRENGING | 1 | ALVERSUND MASKINSTASJON, | | | | 17.03.15 |
| UTF | UTV. STIKKLEDNING OG SANITÆRANLEGG | 1 | STENDAL VVS AS, 980626180 | | | | 17.03.15 |
| KONT | BOLIGPLASSERING | 1 | LINDÅS KOMMUNE GEODATA AVD., 93508. | | | | 04.11.14 |
| KONT | VÅTROM & LUFT TETTHET | 1 | TERJE KLEIVDAL, 954702308 | | | | 19.03.15 |