

GARTNERTEKNIKK AS
 DRIVHUS & HAGESTUER
 www.gartnerteknikk.no

Alle mal er i millimeter
 NB. Tegninger er ikke malfast

con'olav furmes
 QNT115023

SITUASJONSKART

Gnr/Bnr: 25/112
Adresse: Fosse 70
Bigar/søkar: Furnes

Kvalitet: FKB-B

Gjeldande plan: Kommuneplan
Planformål: LNF

Vår referanse: Amg

Sign.

MELAND KOMMUNE

Godtcekt 27/03-15
Saksnr. DNT sak 81/2015






Sakshandsamar e.f. *RD*


Målestokk: 1:1000
Dato: 12.05.2014

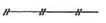

MELAND
KOMMUNE



-  Gjerde
-  Usikker eigedomsgrense
-  Målt eigedomsgrense
-  Bolighus
-  Andre bygg

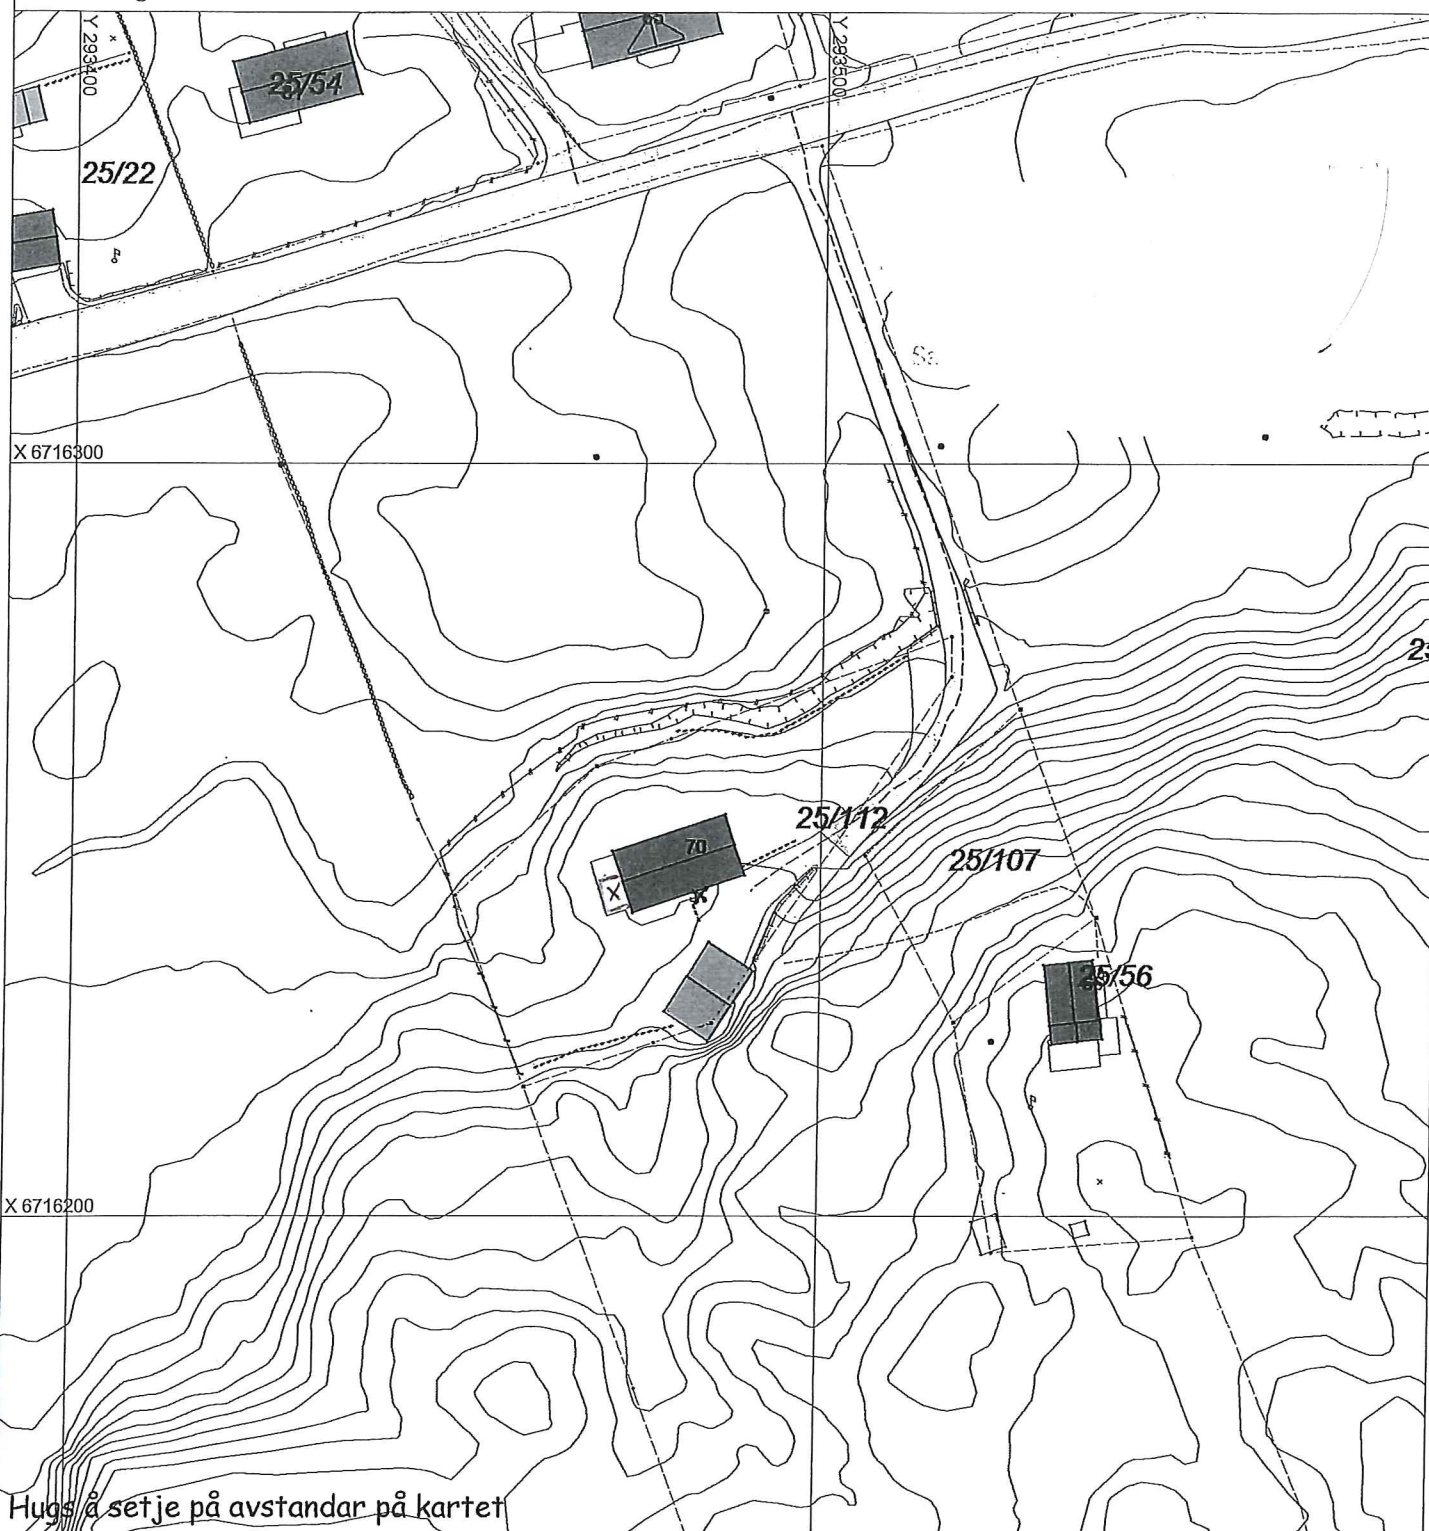

SITUASJONSPLAN

 Tiltak

Underskrift Situasjonsplan _____ Dato _____



Krav til byggjegrunn (pbl § 28-1)		
Flaum (TEK10 § 7-2)	Skal byggverket plasserast i flaumutsett område? <input type="checkbox"/> Nei <input type="checkbox"/> Ja	Vedlegg nr.
Skred (TEK10 § 7-3)	Skal byggverket plasserast i skredutsett område? <input type="checkbox"/> Nei <input type="checkbox"/> Ja	Vedlegg nr.
Andre natur- og miljøforhold (pbl § 28-1)	Ligg det føre vesentleg ulempe som følgje av natur- og miljøforhold? <input type="checkbox"/> Nei <input type="checkbox"/> Ja Dersom ja, beskriv kompensierende tiltak i vedlegg	Vedlegg nr.

Tilknytning til veg og leidningsnett		
Tilkomst veglova §§ 40-43 pbl § 27-4	Gir tiltaket ny/endra tilkomst <input type="checkbox"/> Ja <input type="checkbox"/> Nei	Tomta har tilkomst til følgjande veg som er opparbeidd og open for alminneleg ferdsel: <input type="checkbox"/> Riksveg/fylkesveg Er avkøyringsløyve gitt? <input type="checkbox"/> Ja <input type="checkbox"/> Nei <input type="checkbox"/> Kommunal veg Er avkøyringsløyve gitt? <input type="checkbox"/> Ja <input type="checkbox"/> Nei <input type="checkbox"/> Privat veg Er vegrett sikra ved tinglyst erklæring? <input type="checkbox"/> Ja <input type="checkbox"/> Nei
Overvatn	Takvatn/overvatn blir ført til: <input type="checkbox"/> Avløpssystem <input type="checkbox"/> Terreng	
<i>Felta "Vassforsyning" og "Avløp" skal berre fyllast ut dersom søknaden gjeld driftsbygning i landbruket eller mellombelse tiltak</i>		
Vass-forsyning pbl §§ 27-1, 27-3	Tilknytning i forhold til tomta <input type="checkbox"/> Offentleg vassverk <input type="checkbox"/> Privat vassverk* * Beskriv <input type="checkbox"/> Anna privat vassforsyning, innlagt vatn* <input type="checkbox"/> Anna privat vassforsyning, ikkje innlagt vatn*	Dersom vasstilførsel føreset tilknytning til anna privat leidning eller kryssar annan sin grunn, ligg det føre rett til dette ved tinglyst erklæring? <input type="checkbox"/> Ja <input type="checkbox"/> Nei
Avløp pbl §§ 27-2, 27-3	Tilknytning i forhold til tomta <input type="checkbox"/> Offentleg avløpsanlegg <input type="checkbox"/> Privat avløpsanlegg Skal det installerast vassklosett? <input type="checkbox"/> Ja <input type="checkbox"/> Nei Ligg det føre utsløppsløyve? <input type="checkbox"/> Ja <input type="checkbox"/> Nei Dersom avløpsanlegg føreset tilknytning til anna privat leidning eller kryssar annan sin grunn, ligg det føre rett til dette ved tinglyst erklæring? <input type="checkbox"/> Ja <input type="checkbox"/> Nei	Vedlegg nr. Q -



Vedlegg			
Beskriving av vedlegg	Gruppe	Nr. fra – til	Ikkje relevant
Dispensasjonssøknader/innvilga dispensasjon	B	-	<input type="checkbox"/>
Kvittering for nabovarsel/Opplysningar gitt i nabovarsel/nabomerknader/kommentarar til nabomerknader	C	-	<input type="checkbox"/>
Situasjonsplan/avkøyringsplan	D	-	<input type="checkbox"/>
Teikningar plan, snitt, fasade (eksisterande)	E	-	<input type="checkbox"/>
Teikningar plan, snitt, fasade (ny)	E	-	<input type="checkbox"/>
Uttale/vedtak frå anna myndigheit SAK10, § 6-2	I	-	<input type="checkbox"/>
Andre vedlegg	Q	-	<input type="checkbox"/>

Erklæring og underskrift		
Tiltakshavar		
Tiltakshavar plikar å gjennomføre tiltaket ift. plan- og bygningslova (pbl), byggteknisk forskrift og gitt løyve.		
Namn <i>Olav og Olav Furnes</i>	Telefon (dagtid)	Mobiltelefon <i>95853056</i>
Adresse <i>Fosse 70</i>	Postnr. <i>5918</i>	Poststad <i>FREKHAUG</i>
Dato <i>16/3-15</i>	Underskrift <i>Olav Furnes</i>	E-post <i>olfurn@online.no</i>
Gjenta med blokkbokstavar <i>OLAV FURNES</i>		Eventuelt organisasjonsnr.

MELAND KOMMUNE
 Godteke 27/03-2015
 Saksnr. DNT sak 81/2015
 Sakshandsamar e.f. *[Signature]*

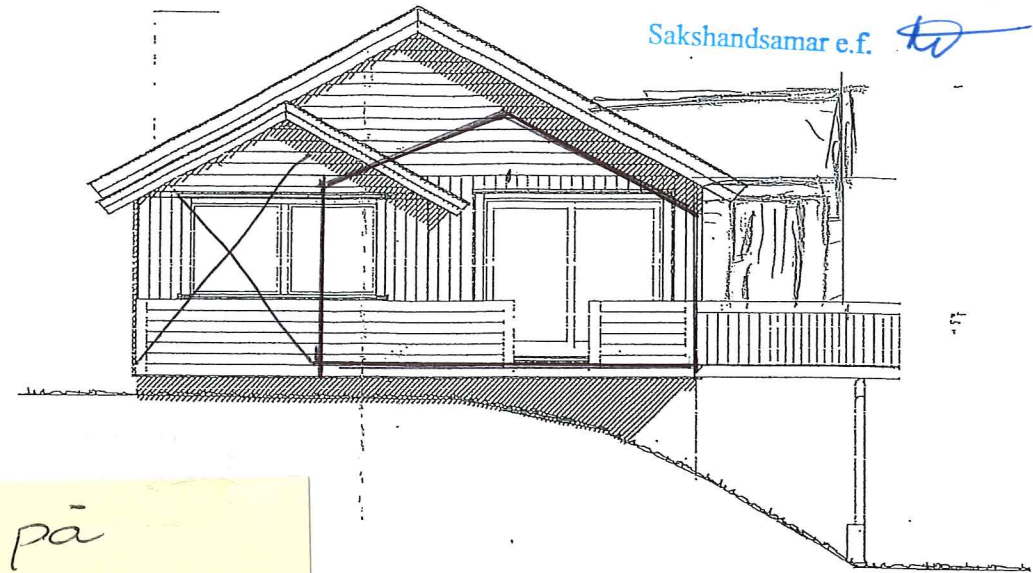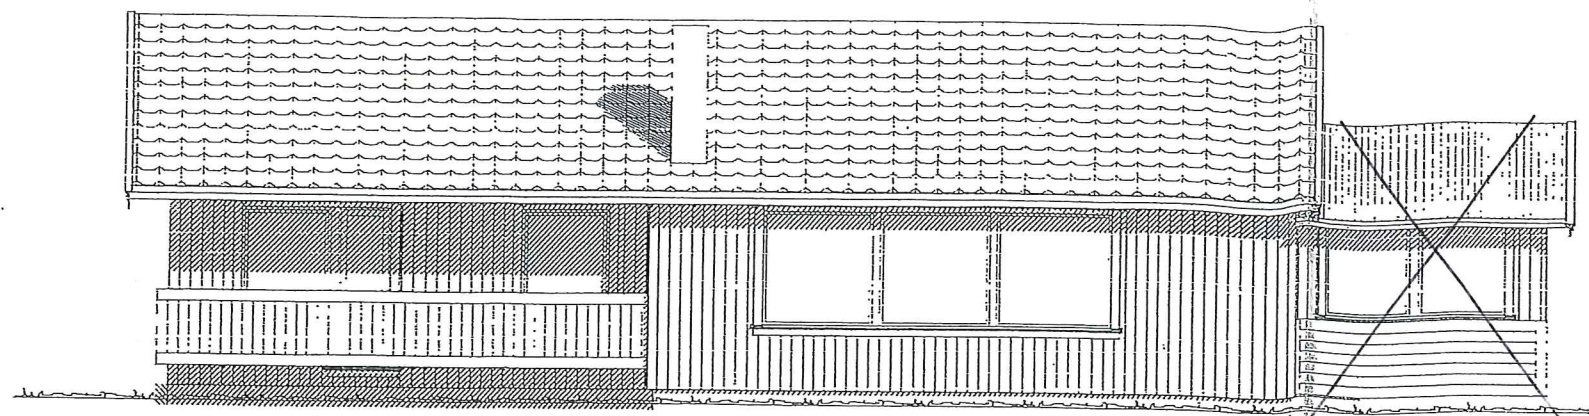


Tilbygg på
 tegning som er
 godkjent, er ikke
 bygd.

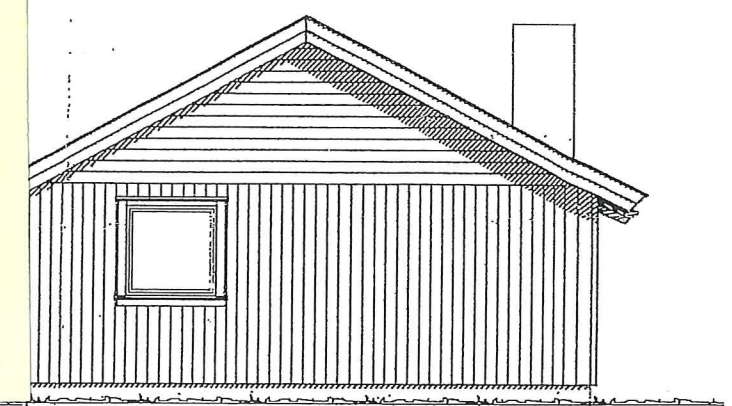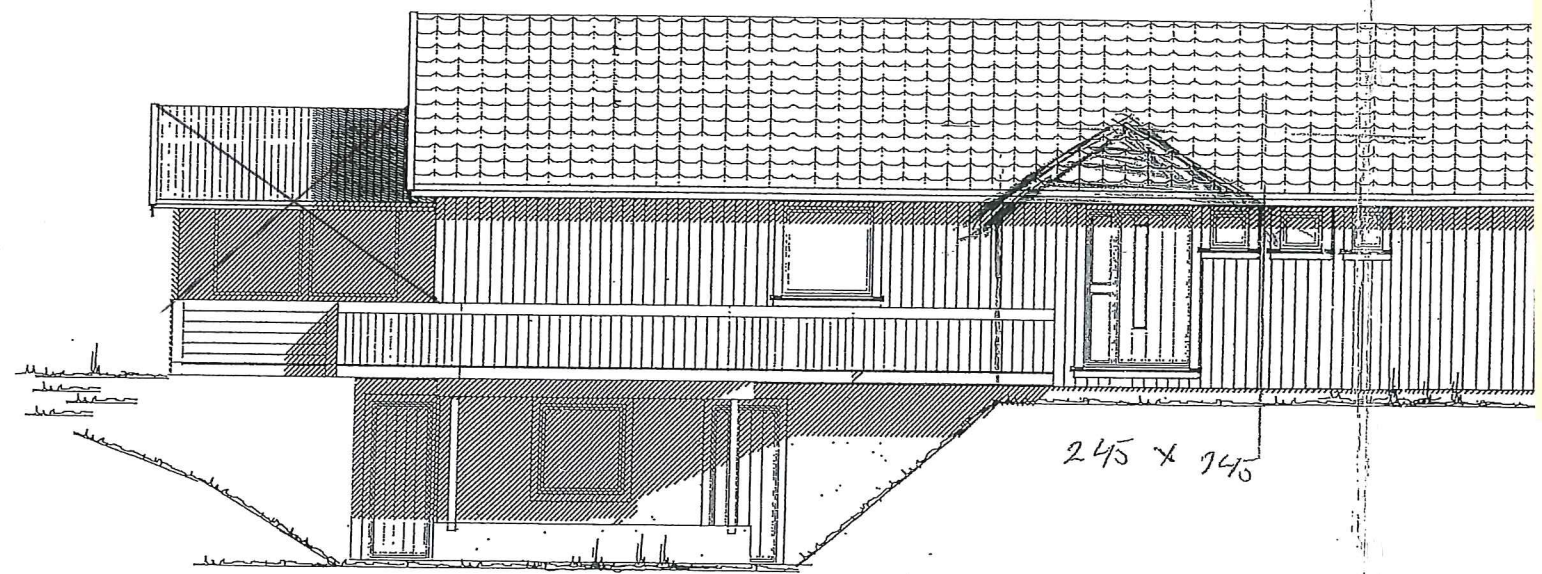

245 x 145

MELAND KOMMUNE
 Godteke 20.06.2014
 Saksnr. 164/2014
 Sakshandsamar e.f. *Lillian S. Brakstad*

DATA DESIGN SYSTEM		REV.	ANT.	REVIDERINGEN GJELDER	SIGN.	DATO
Tilbygg	Olav Furnes			G.NR. 25		B.NR. 112
Fasader	Fosse			KOMMUNE: Meland		
	TEGN.	KS	PROSJ.NR.			
	GODKJ.		Olav			
	MÅL	1 : 100	TEGN. NR.		501	
	DATO	03.10.2002				

TEGNINGEN PÅ HVERKEN HELT ELLER DELVIS KOPIERES ELLER BENYTTES VED UTFØRELSE AV ARBEIDER SOM IDEHUSGRUPPEN AS IKKE MEDVIRKER I.