



SITUASJONSKART

Gnr/Bnr: 42/ 110
Adresse: Djupedalsvegen 72
Eigar/søkar: Åsvang

Kvalitet : FKB-B

Gjeldande plan : Kommuneplan
Planformål : Hytter


Vår referanse: amg

Sign.



Målestokk: 1:1000
Dato: 04.03.2015

- Gjerde
- Usikker eigedomsgrense
- Målt eigedomsgrense
- Bolighus
- Andre bygg

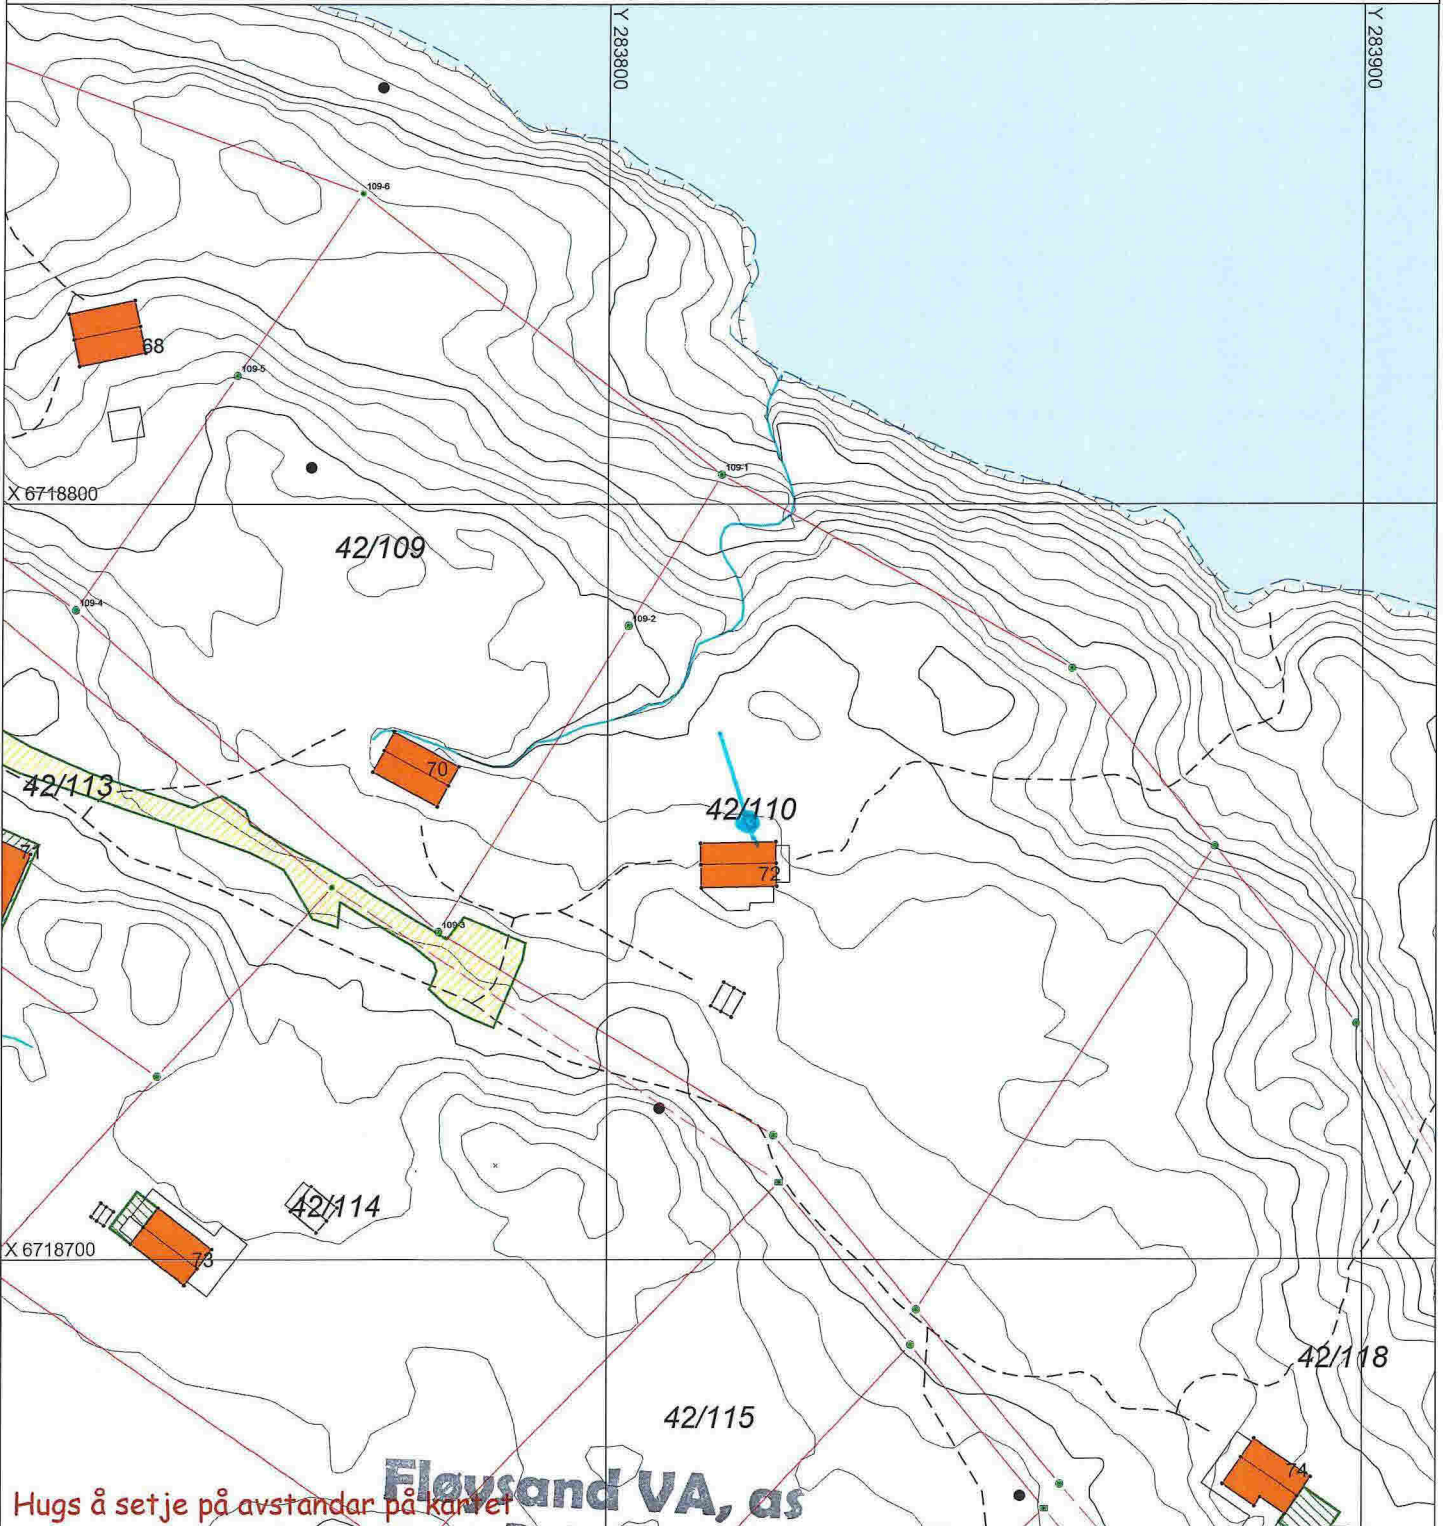

Hugs å setje på avstandar på kartet

SITUASJONSPLAN

Tiltak

Fløysand VA, as
Rørlegger
 Mob. 952 73 505
 Fløysand, 5918 Frekhaug
 Org.nr.: No 987 774 525 MVA

Terje Fløysand
 Underskrift Situasjonsplan Dato