



SITUASJONSKART

Gnr/Bnr: 42/ 114
Adresse: Djupedalsvegen 73
Eigar/søkar: Iversen

Kvalitet : FKB-B

Gjeldande plan : Kommuneplan
Planformål : Hytter


Vår referanse: amg

Sign.



Målestokk: 1:1000
Dato: 04.03.2015

- Gjerde
- Usikker eigdomsgrense
- Målt eigdomsgrense
- Bolighus
- Andre bygg

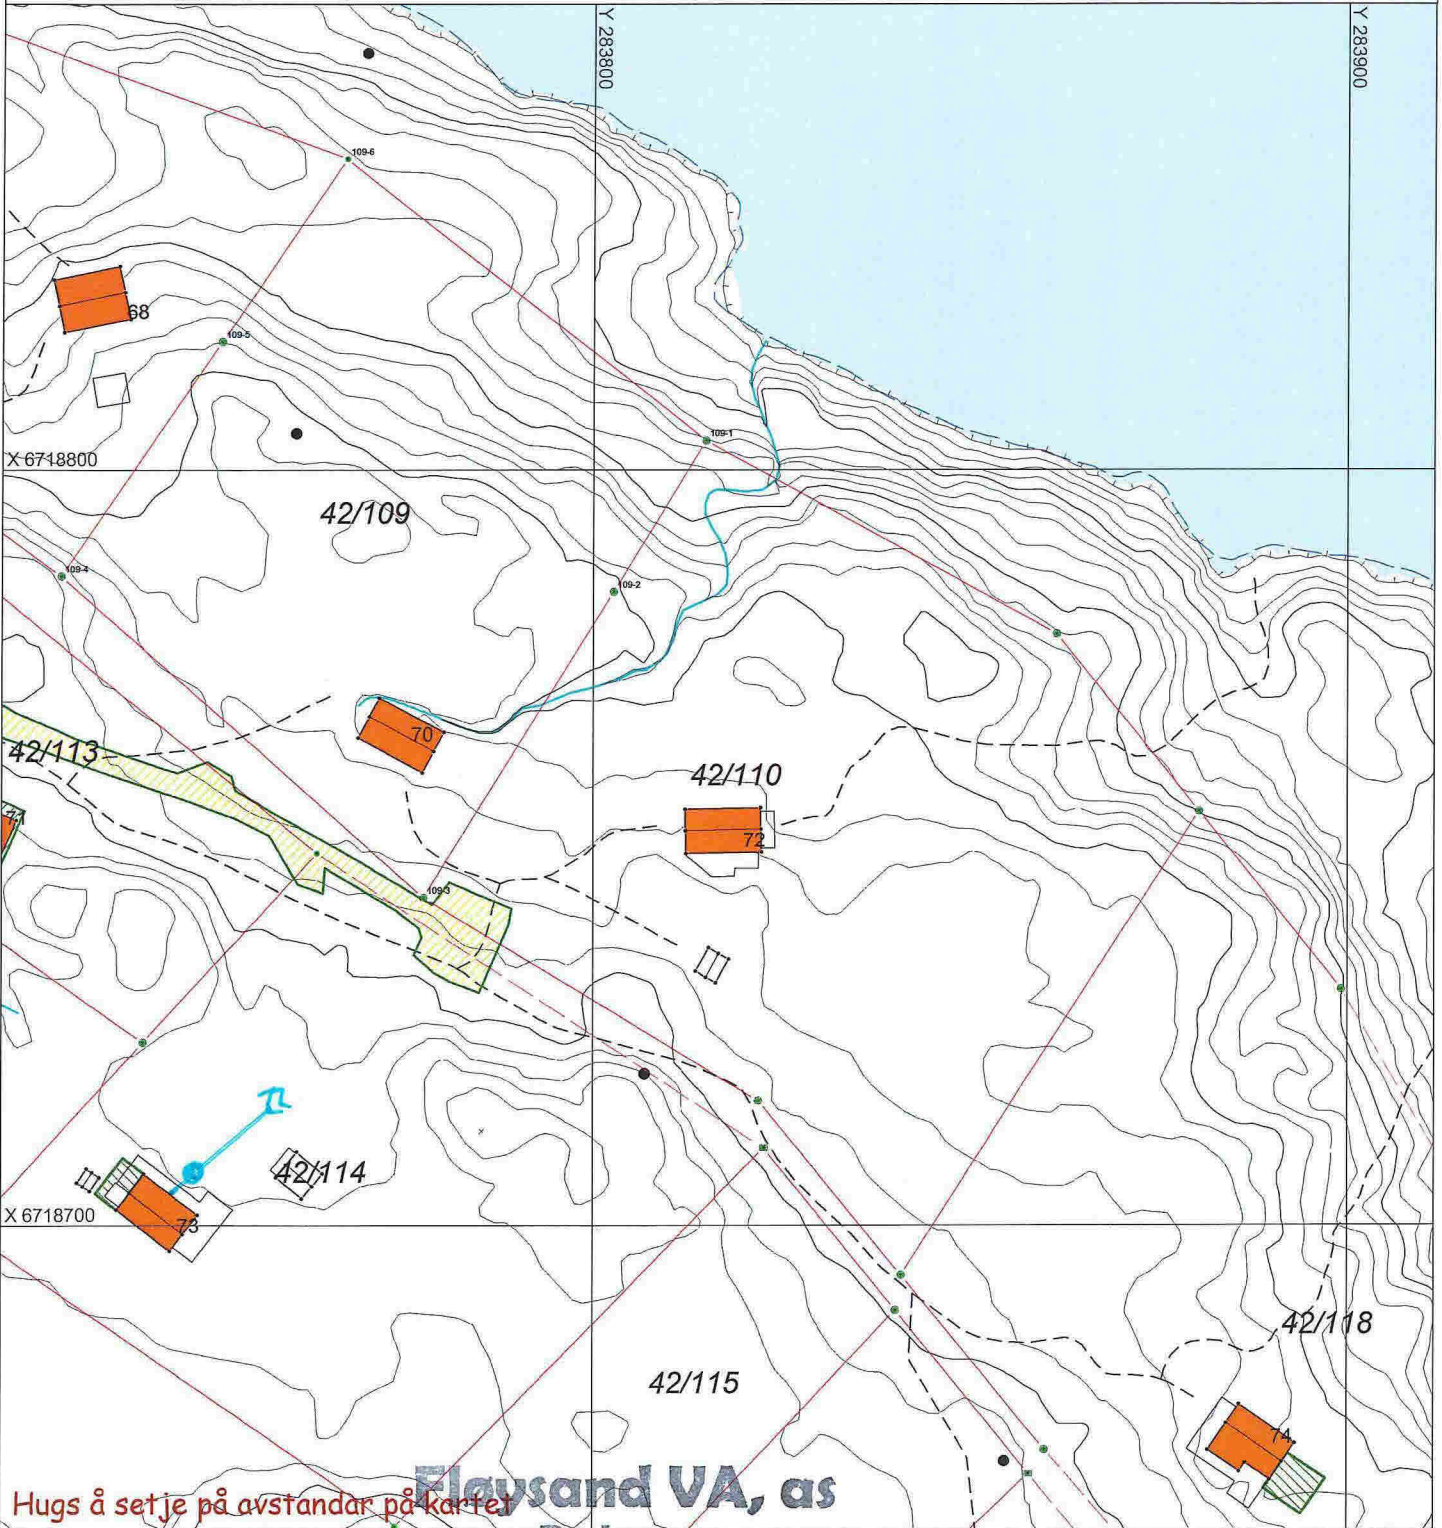

Hugs å setje på avstandar på kartet

Floysand VA, as

Rørlegger
Mob. 952 73 505

Fløksand, 5918 Frekhaug
Org.nr.: No 967 774 525 MVA

SITUASJONSPLAN

Tiltak

Boye Floysand

Underskrift Situasjonsplan Dato