


Gbnr. 6/23, 24 og 32.

01-April-2015

- * Vegen skal følge terrenget, det blir ingen sprenging, skjæring eller utgraving av terrenget.
- * Ingen påfylling av stein/pukk, for å få nåværende sti oppgradert til vei for bil på ca. 2,5m bredde.
- * Vegen har en stigning på ca. 2m.

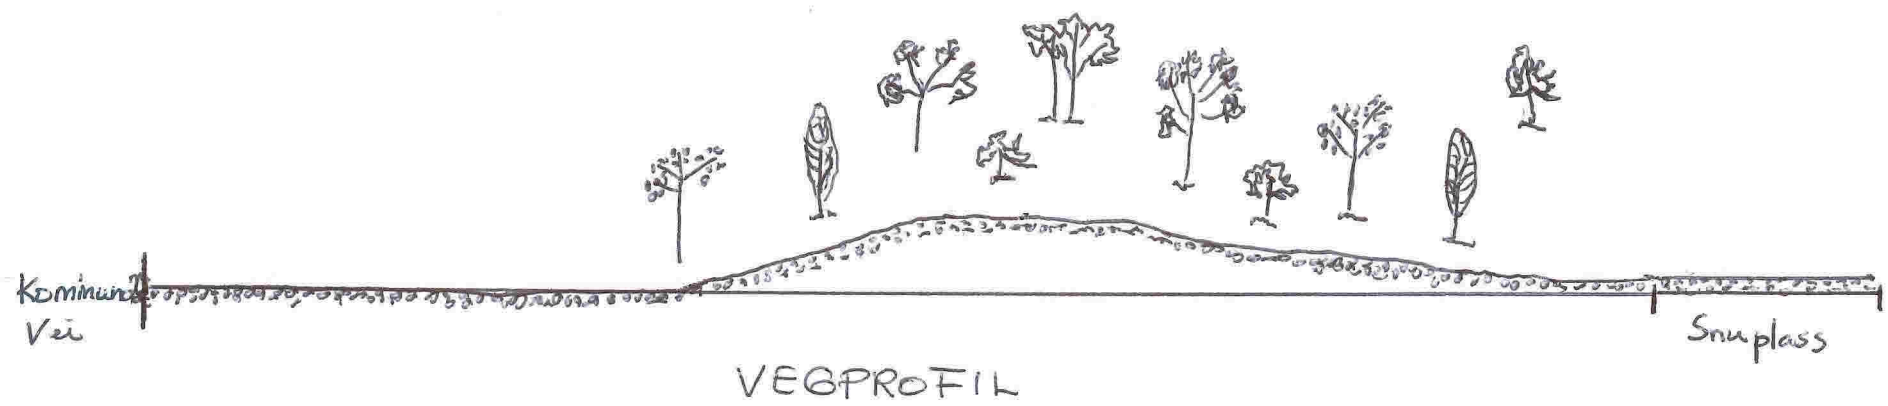

 - Pukk

Målestokk : 1 : 200


Objekt. 6/23, 24 og 32

Bilde 1



Bilde 2

Gbnr : 6/23, 24 og 32

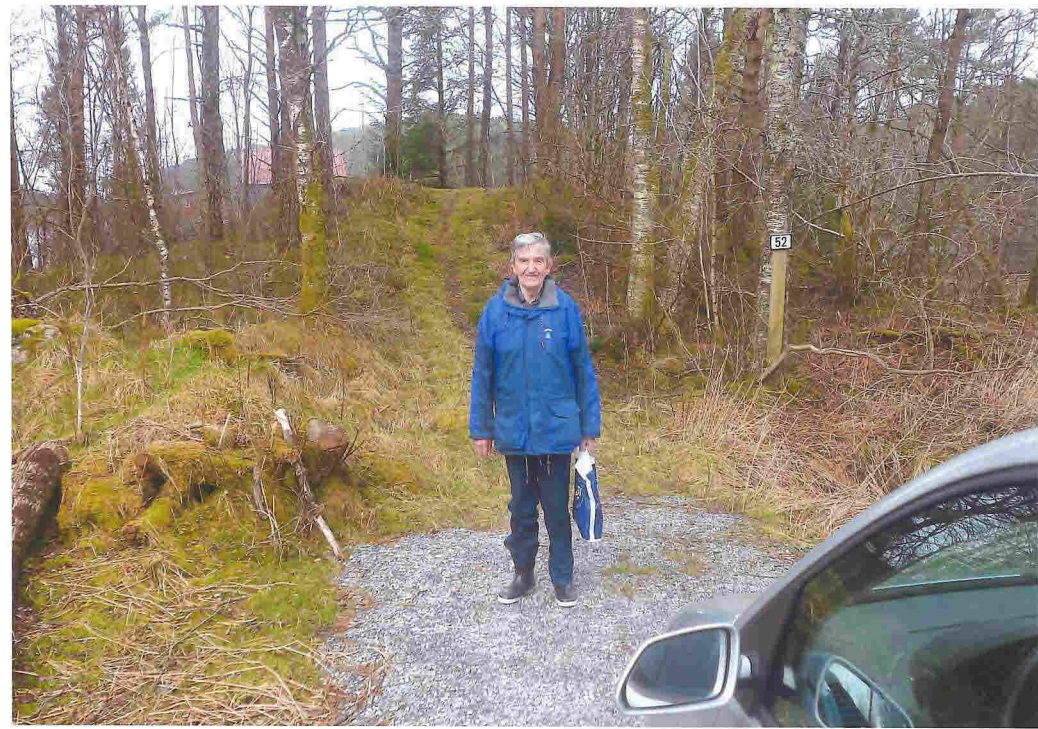

Bilde 3




Bilde 4



Gbrnr : 6/23, 24, 32

Bilde 5

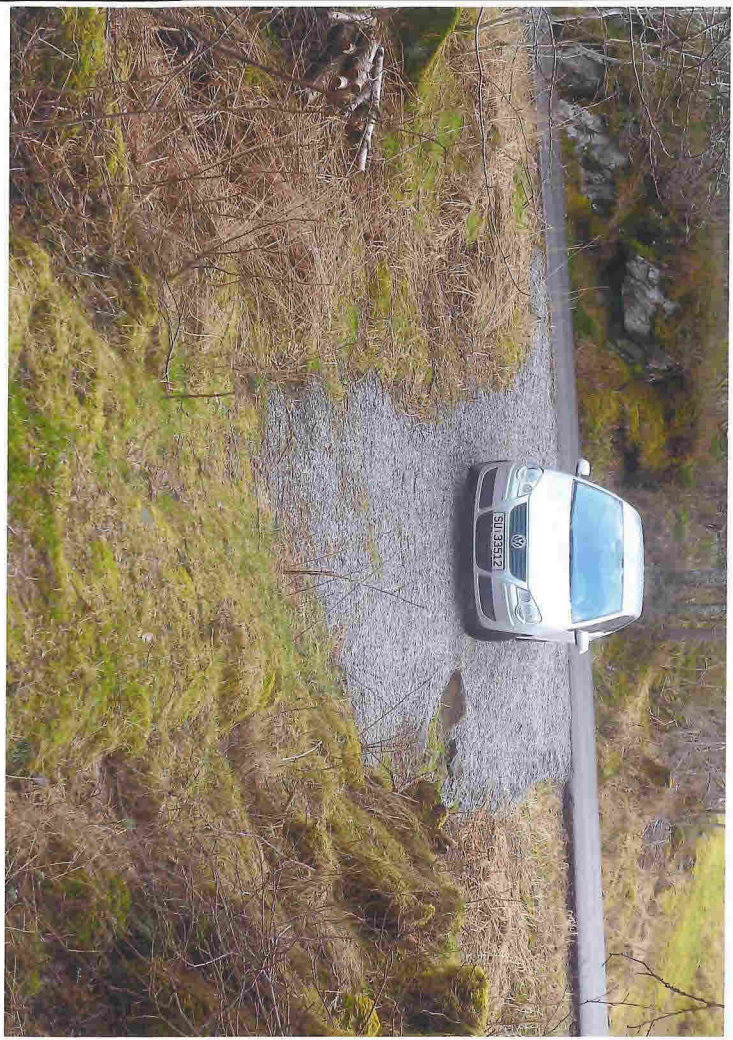

Bilde 6 ↑

Gbnr : 6/23, 24 og 32

Bilde 7



← Her ved de 4-trærne, er bakken flat og fin, og dermed ideell for en mindre snøplass.