

SITUASJONSKART

Gnr/Bnr: 22/193
Adresse: Tjørnavegen 31
Eigar/søkar: Jeanett og Raymond Vikebø Fosse

Kvalitet: FKB-B

Gjeldande plan: Reguleringsplan
Planformål: Bustader

Vår referanse: amg



Sign.




MELAND
KOMMUNE



Målestokk: 1:500
Dato: 9/04/2015 03.02.2015
Saksnr. DNT sak 96/2015
Gjerde
Usikker eigedomsgrænse
Målt eigedomsgrænse


 Bolighus
 Andre bygg

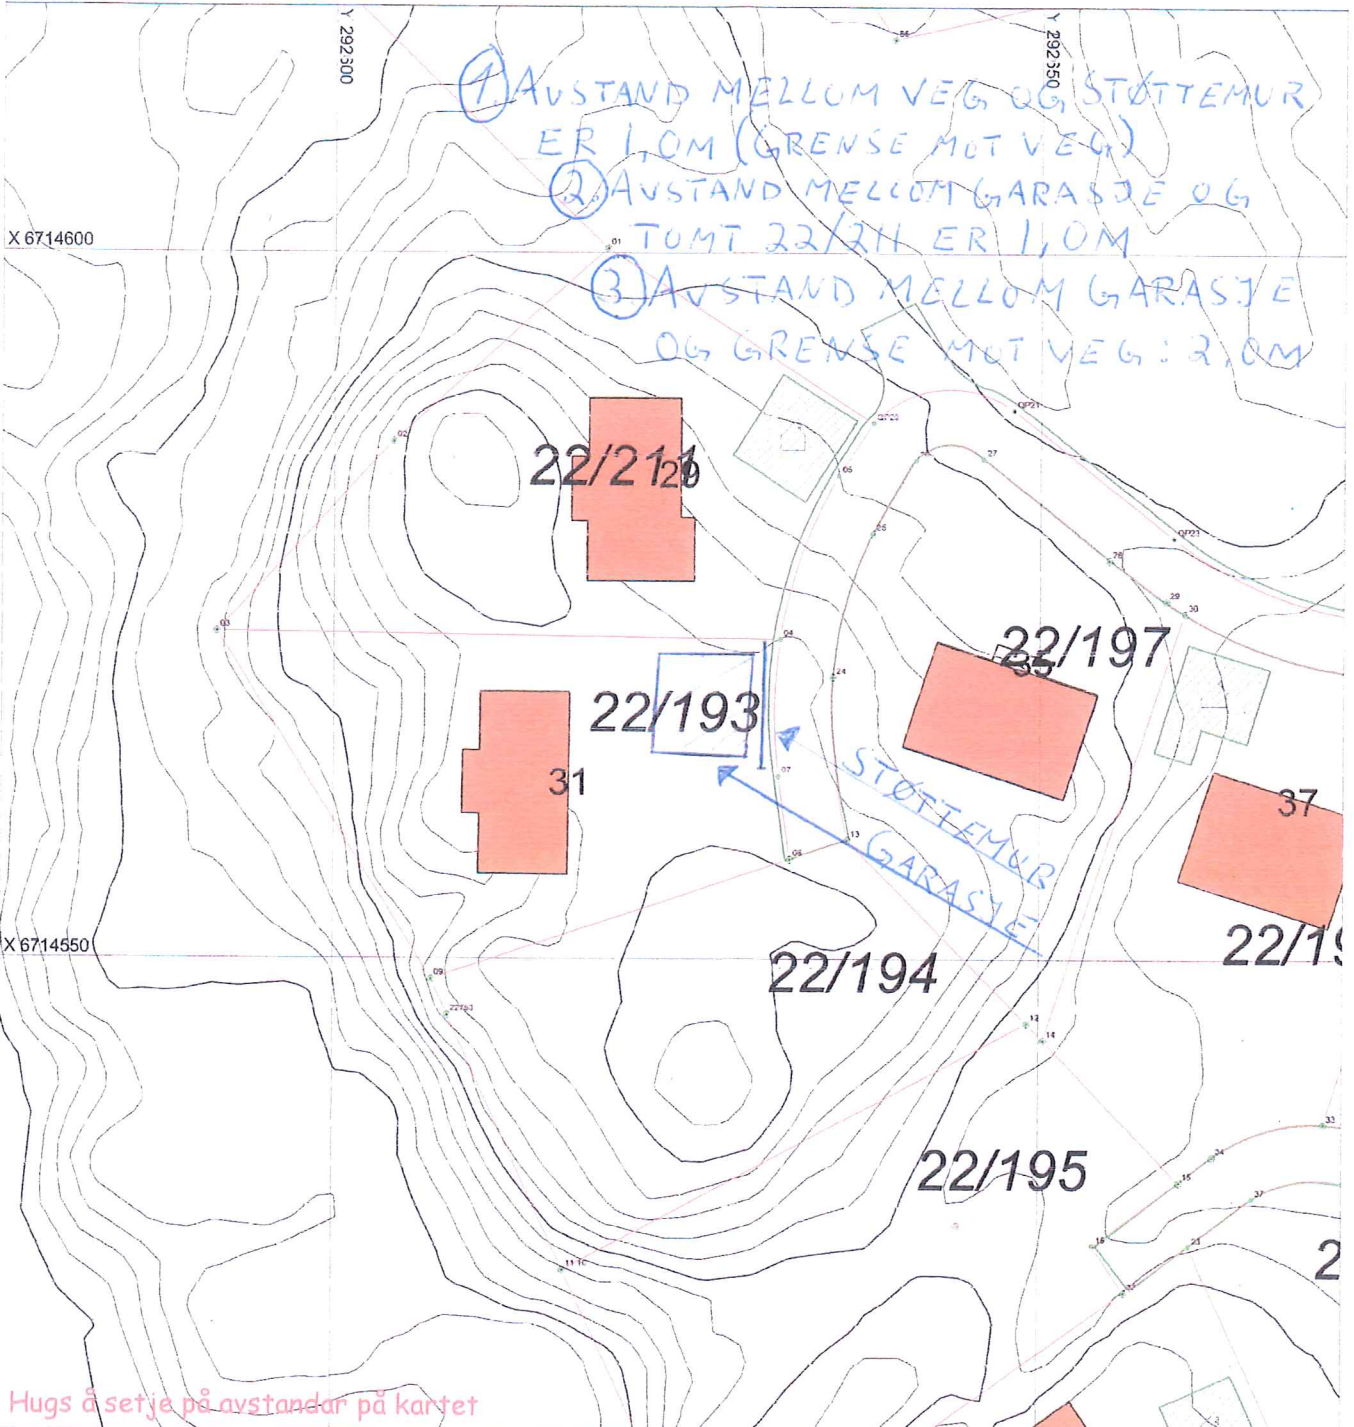

Hugs å setje på avstandar på kartet

SITUASJONSPLAN

 Tiltak

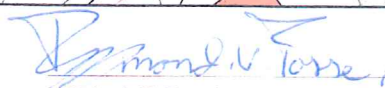 17.02.15
Underskrift Situasjonsplan Dato



Garasjeskisse

MELAND KOMMUNE




Godteke 9/04-2015

Saksnr. DNT sak 96/2015

Sakshandsamar e.f. 

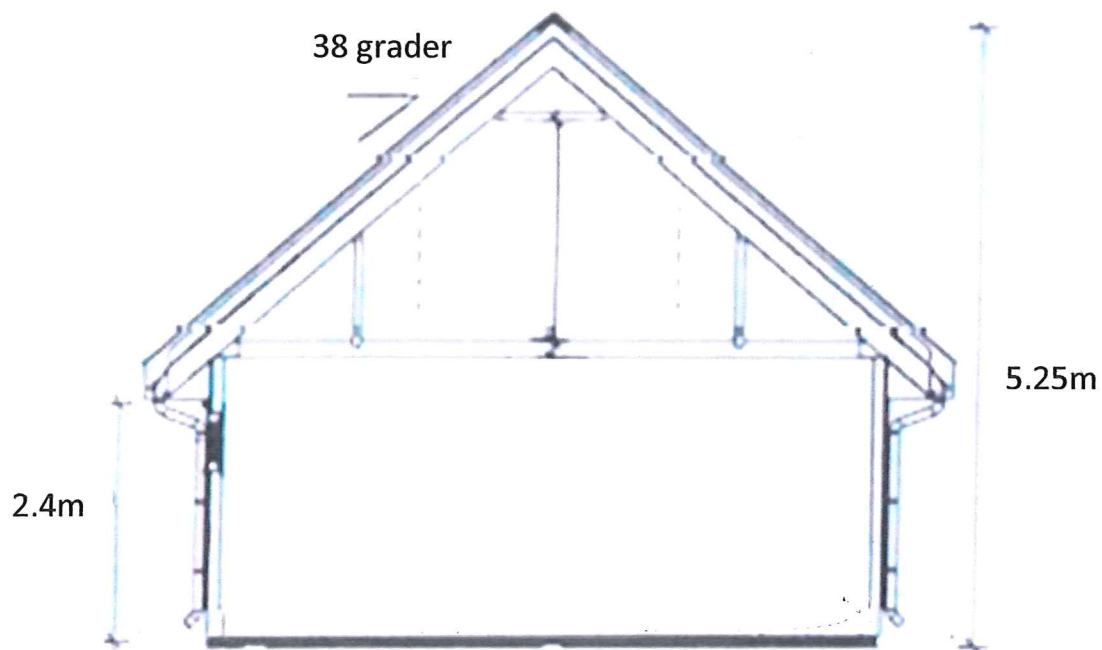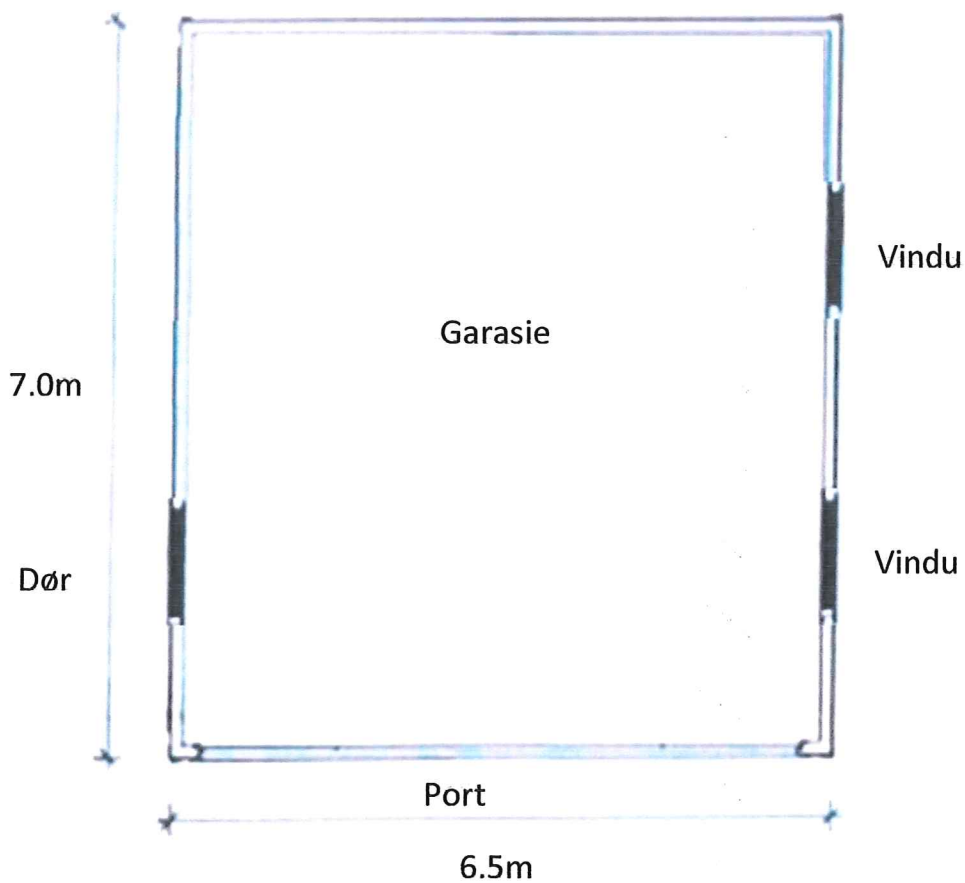

Garasjeskisse

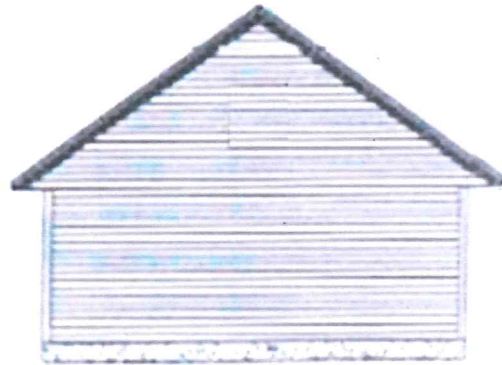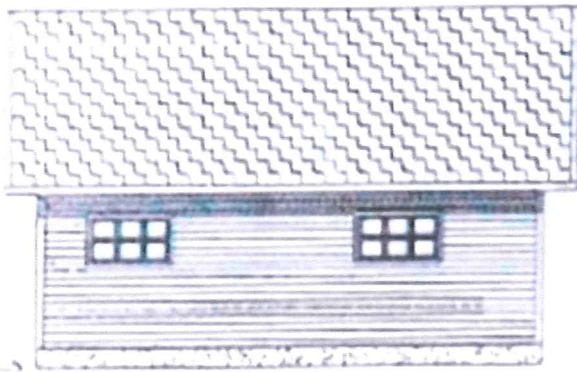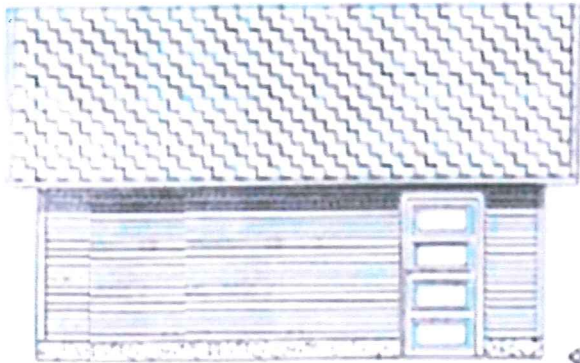

MELAND KOMMUNE

Godteke 9/04-2015

Saksnr. DNT sak 96/2015

Sakshandsamar e.f.