14-April-2015

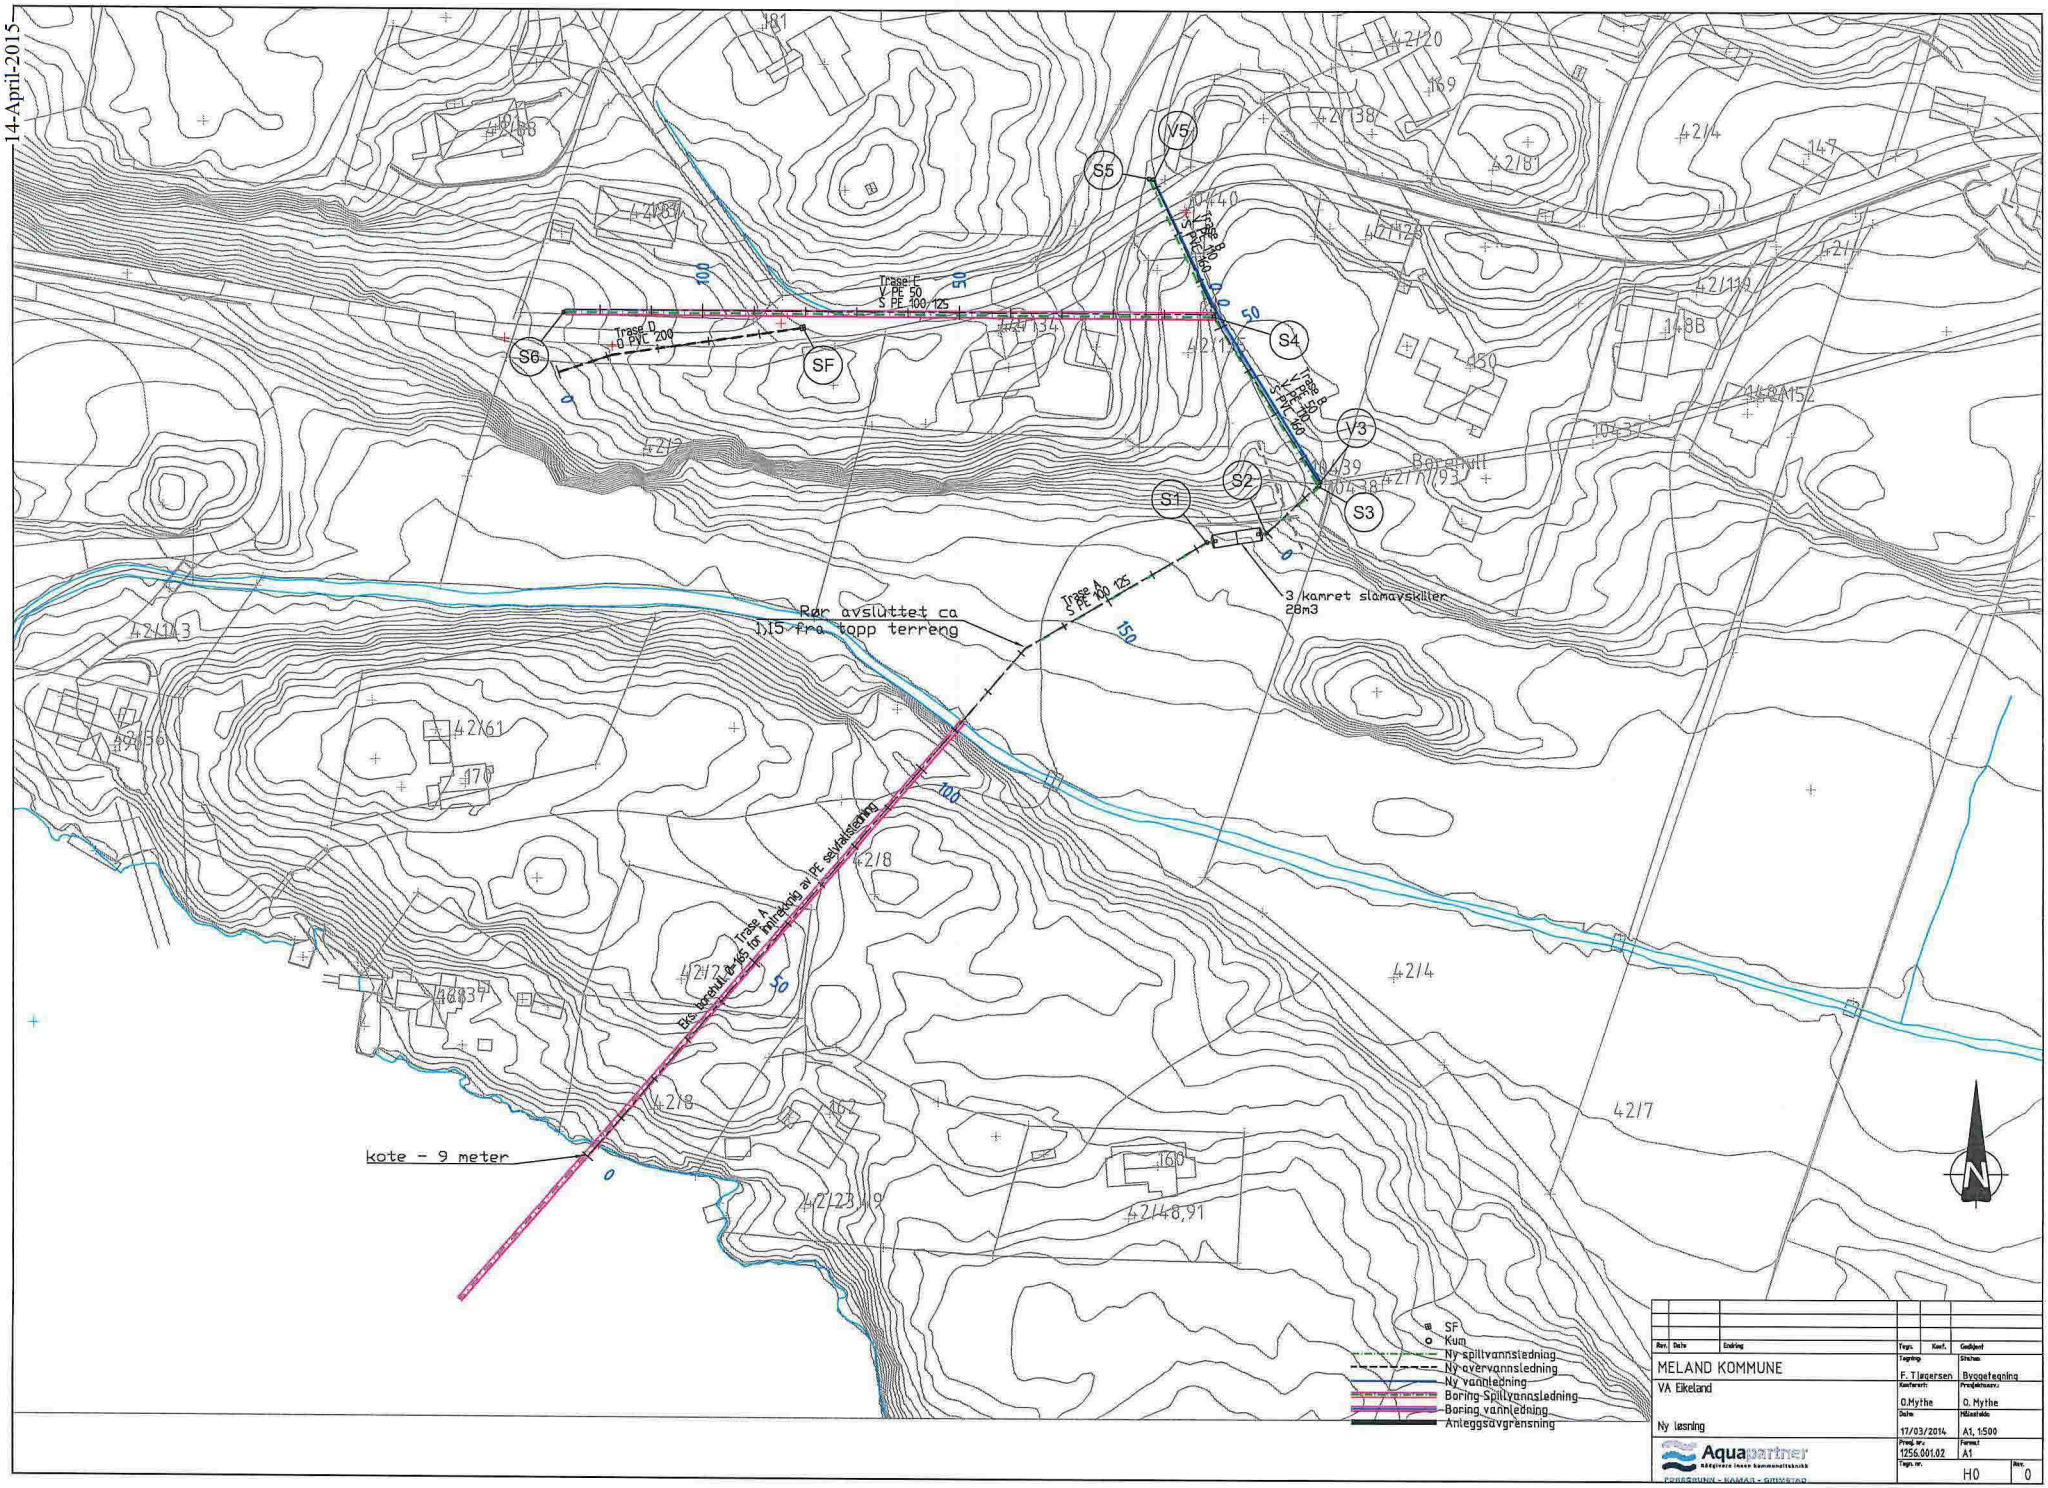

Rev.	Dato	Endring	Tegn.	Kontr.	Godkjent
			Tegning		Sted/dato
MELAND KOMMUNE			F. Tingersen		Bygsetegning
VA Eikeland			Kontrollert		Prosjektleder
			O.Mythe		O. Mythe
Ny løsning			Dato		Målestokk
			17/03/2014		A1, 1:500
			Prosj. nr.		Format
			1256.001.02		A1
			Tegn. nr.		Rev.
			H0		0

Aquapartner
Rådgivere innen kommunalteknikk
FREDRIKSTAD · KRAGERØ · GRIMSTAD