



FM Fasadmätarskåp
 GRC/MED Gruppcentral och Media
 GVF Golvvärmefördelare
 VM Vattenmätare
 VUK Vattenutkastare

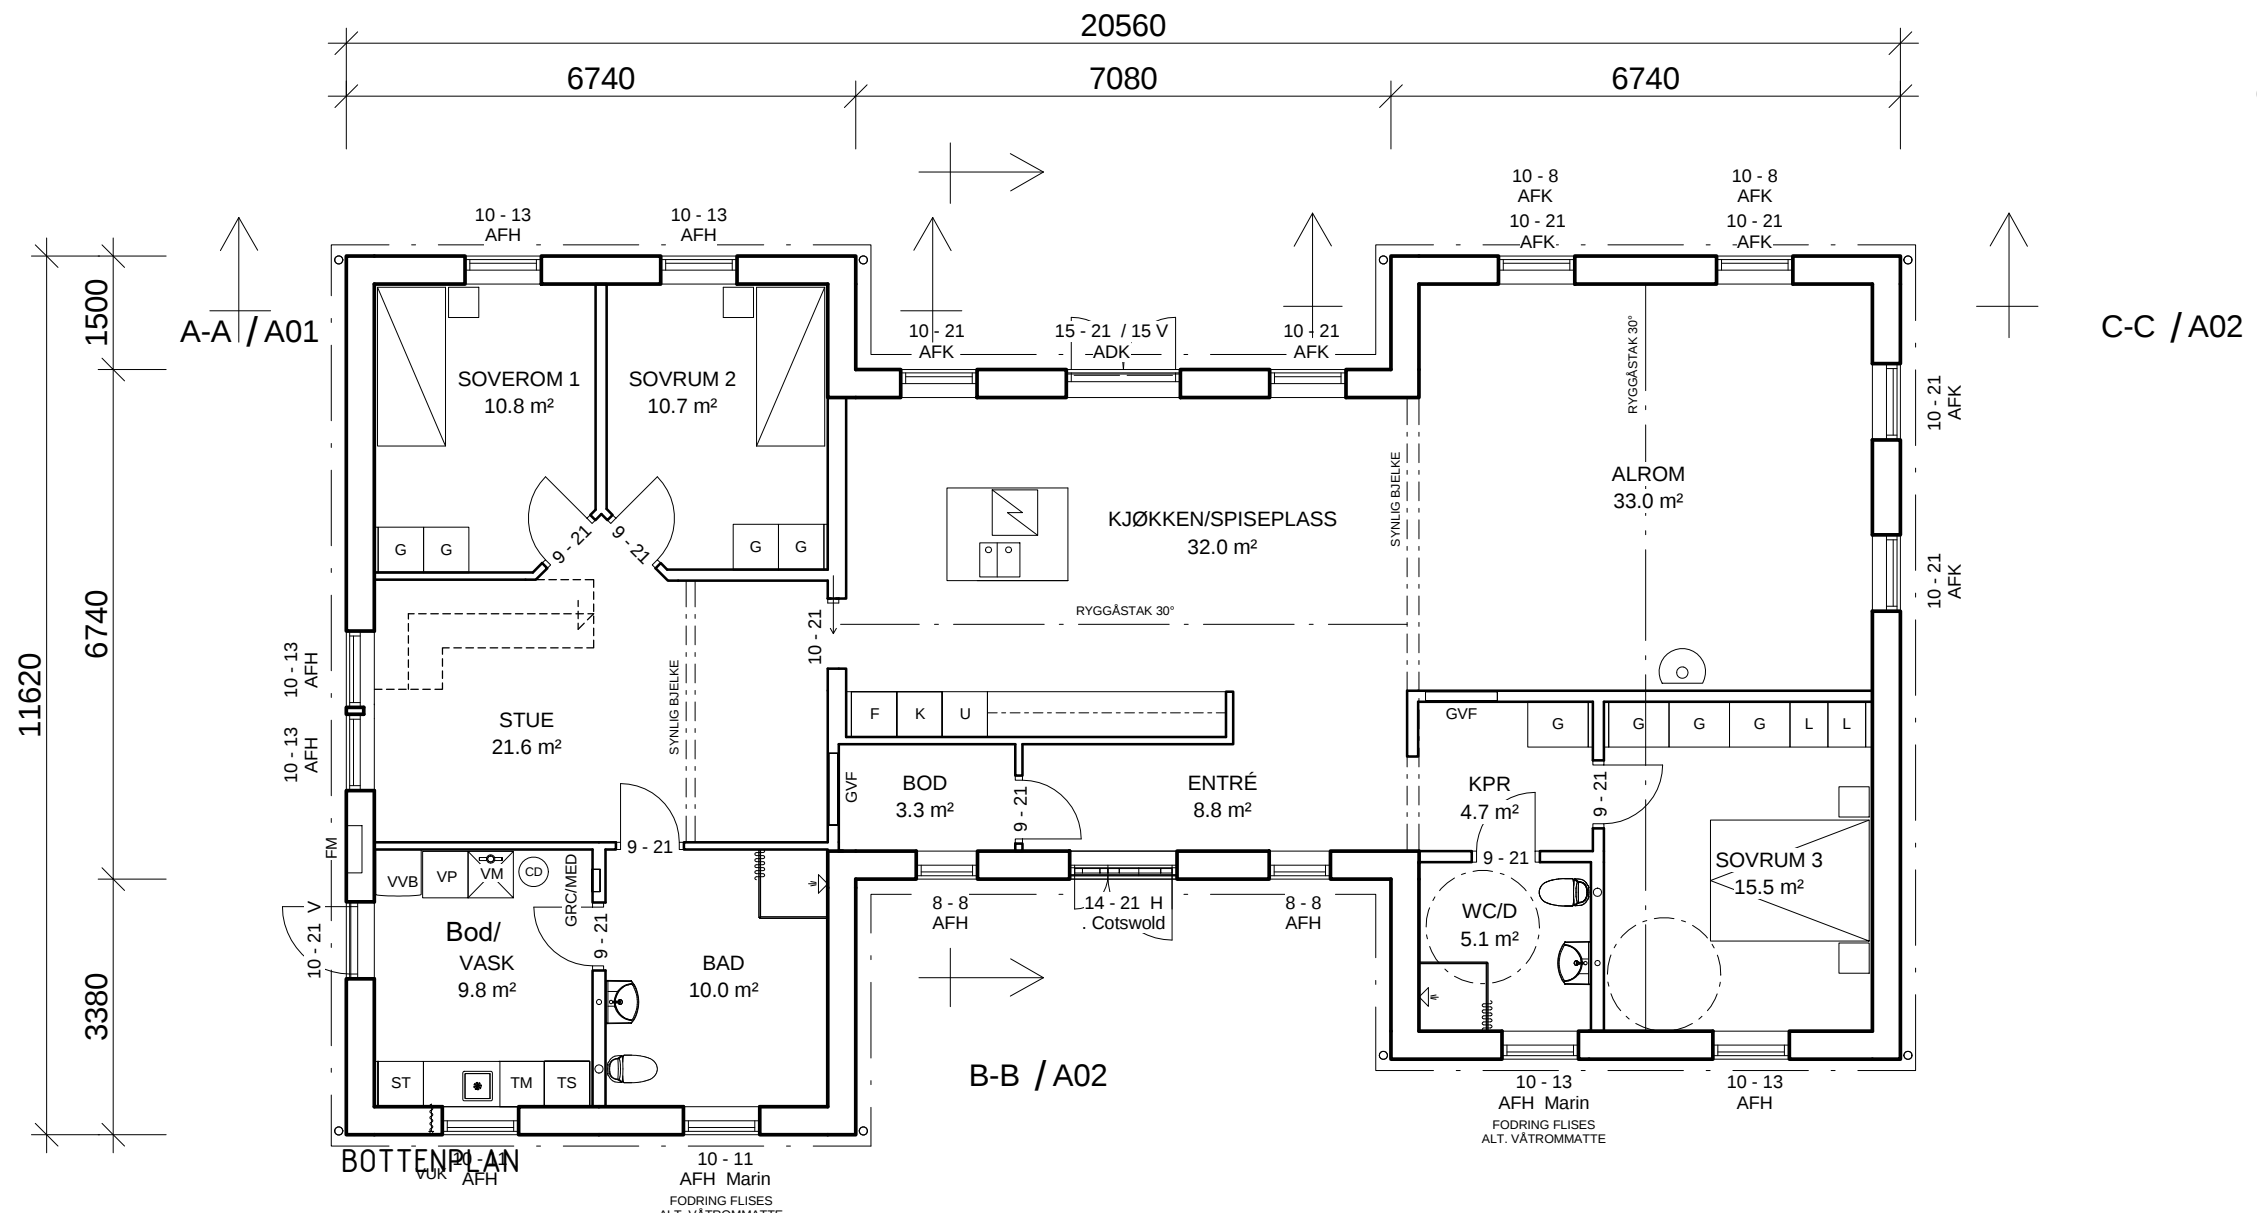

Møne
 kote + 33,5 m

Gesims
 kote + 29,8 m

Ferdig golv
 kote + 27,1 m


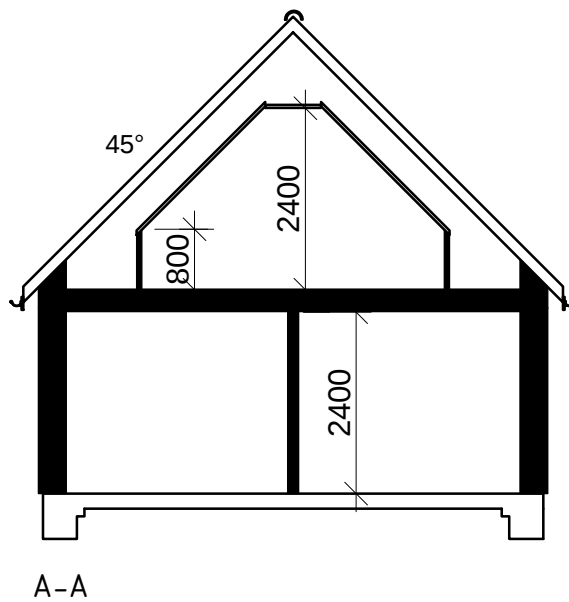


- AFK = Fönster fast
- AFF 3F = Fönster runt fast
- AFH = Fönster öppningsbart
- ADK = Fönsterdörr mot AFK


Bruksarea (BRA)
 Bottenplan 171.4 m²

BET	ANT	ÄNDRINGEN AVSER	SIGN	DATUM

Fiskarhedenvillan Fiskarhedenvillan AB Box 882 781 29 Borlänge		Tel: 0243-79 42 42 Fax: 0243-87791 www.fiskarhedenvillan.se info@fiskarhedenvillan.se	
		RITAD AV Mattias Argårds	
GRANSKAD AV HUSTYP A166		BYGGHERRER Kaisa Sofie Eikehaug Kaupang Pål Fredrik Solberg Kaupang	
DATUM 2014-07-10		AVTALS NR 190-7877	
PLAN o SEKTION FASTIGHETS BETECKNING MELAND KOMMUNE		SKALA 1:100	
RITN NR A01		REV	

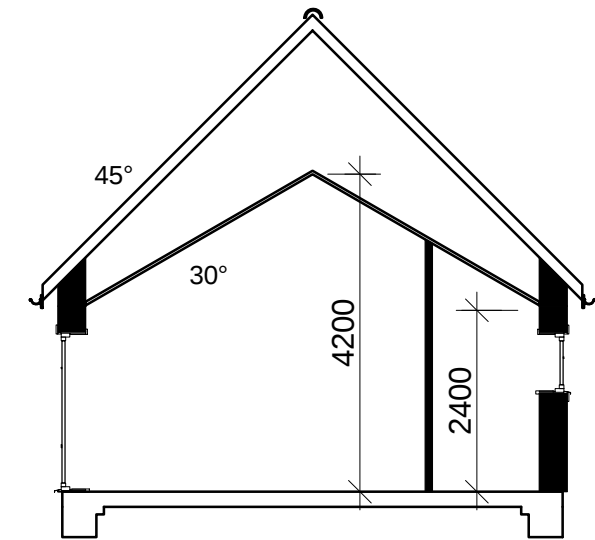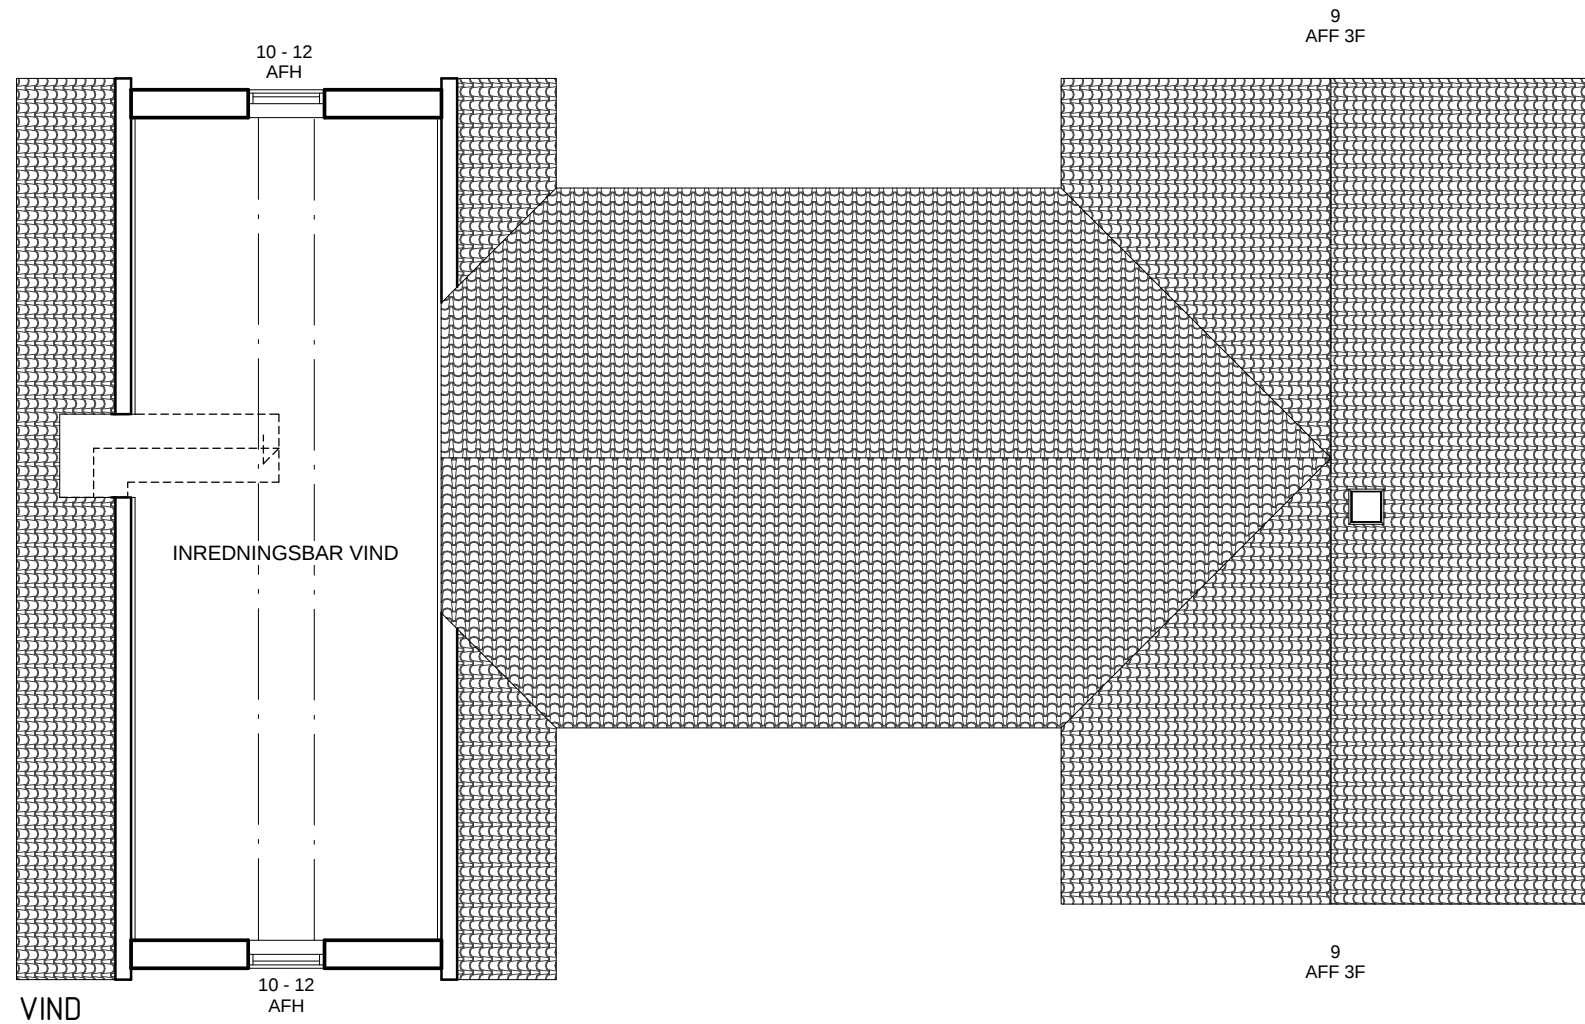

B-B

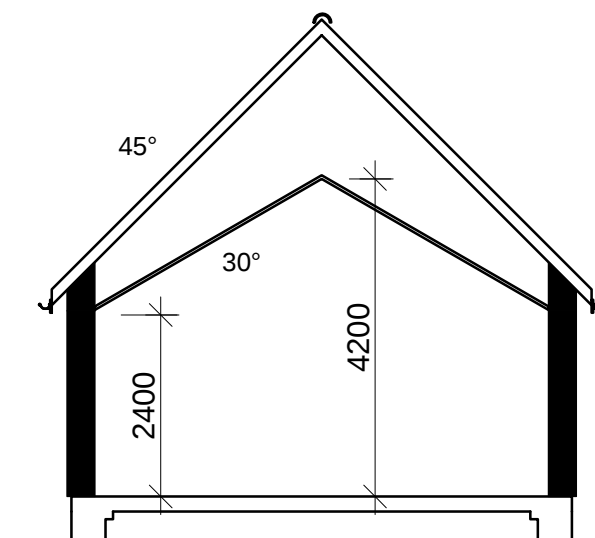

C-C

BRA Loft 34,9 m2

BET	ANT	ÄNDRINGEN AVSER	SIGN	DATUM
-----	-----	-----------------	------	-------


Fiskarhedenvillan Fiskarhedenvillan AB Box 882 781 29 Borlänge		Tel: 0243-79 42 42 Fax: 0243-87791 www.fiskarhedenvillan.se info@fiskarhedenvillan.se		PLAN o SEKTIONER	
				FASTIGHETSBECKNING MELAND KOMMUNE	
RITAD AV Mattias Argårds	GRANSKAD AV	BYGGHERRE Kaisa Sofie Eikehaug Kaupang Pål Fredrik Solberg Kaupang	SKALA 1:100		
DATUM 2014-07-10	HUSTYP A166	AVTALSNR 190-7877	RITN NR A02	REV	




FASAD MOT A Nord



FASAD MOT B Øst

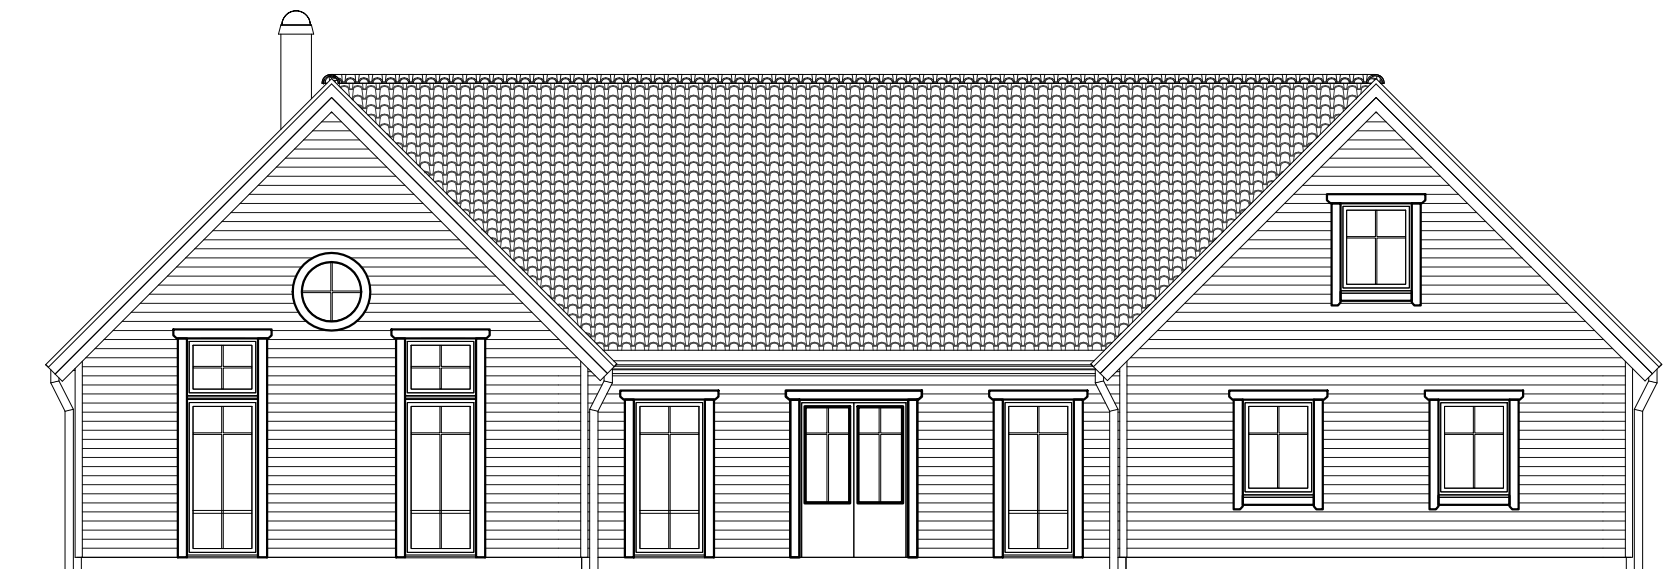

FASAD MOT C Sør

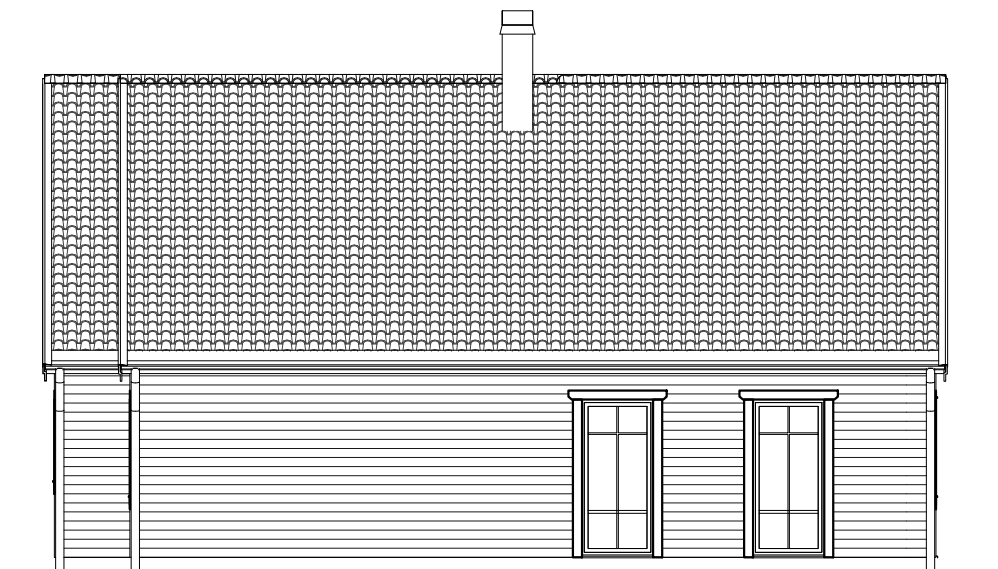

FASAD MOT D Vest

BET	ANT	ÄNDRINGEN AVSER	SIGN	DATUM
-----	-----	-----------------	------	-------

Fiskarhedenvillan Fiskarhedenvillan AB Box 882 781 29 Borlänge		Tel: 0243-79 42 42 Fax: 0243-87791 www.fiskarhedenvillan.se info@fiskarhedenvillan.se		FASADER FASTIGHETSBETECKNING MELAND KOMMUNE	
RITAD AV Mattias Argårds	GRANSKAD AV	BYGGHERRE Kaisa Sofie Eikehaug Kaupang Pål Fredrik Solberg Kaupang		SKALA 1:100	
DATUM 2014-07-10	HUSTYP A166	AVTALSNR 190-7877	RITN NR A11	REV	