



Veitrasè i hht  
godkjent reg plan

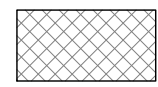

Flexibilitetssone

REV.	ENDRING GJELDER				DATE	TEGNET	
Meland Kommune							
Gnr. 19, bnr 31, 59, 60 og gnr 22, bnr 217 og 218							
Byggregjering AS							
ASKBY	TEGN. AV	KONTR. AV	KONTR. AV	MÅL	PROSJEK. NR.	BYGG	TEGN. NR.
15.05.12	AK	AK	.	1:2000	12001	.	050
PROSJEKTSTYRING VEST AS							D1
HOLMEDELLEN 7		PROSJEKTADMINISTRASJON		EPOST: <a href="mailto:ans@psv.no">ans@psv.no</a>		TELF. 950 66 447	

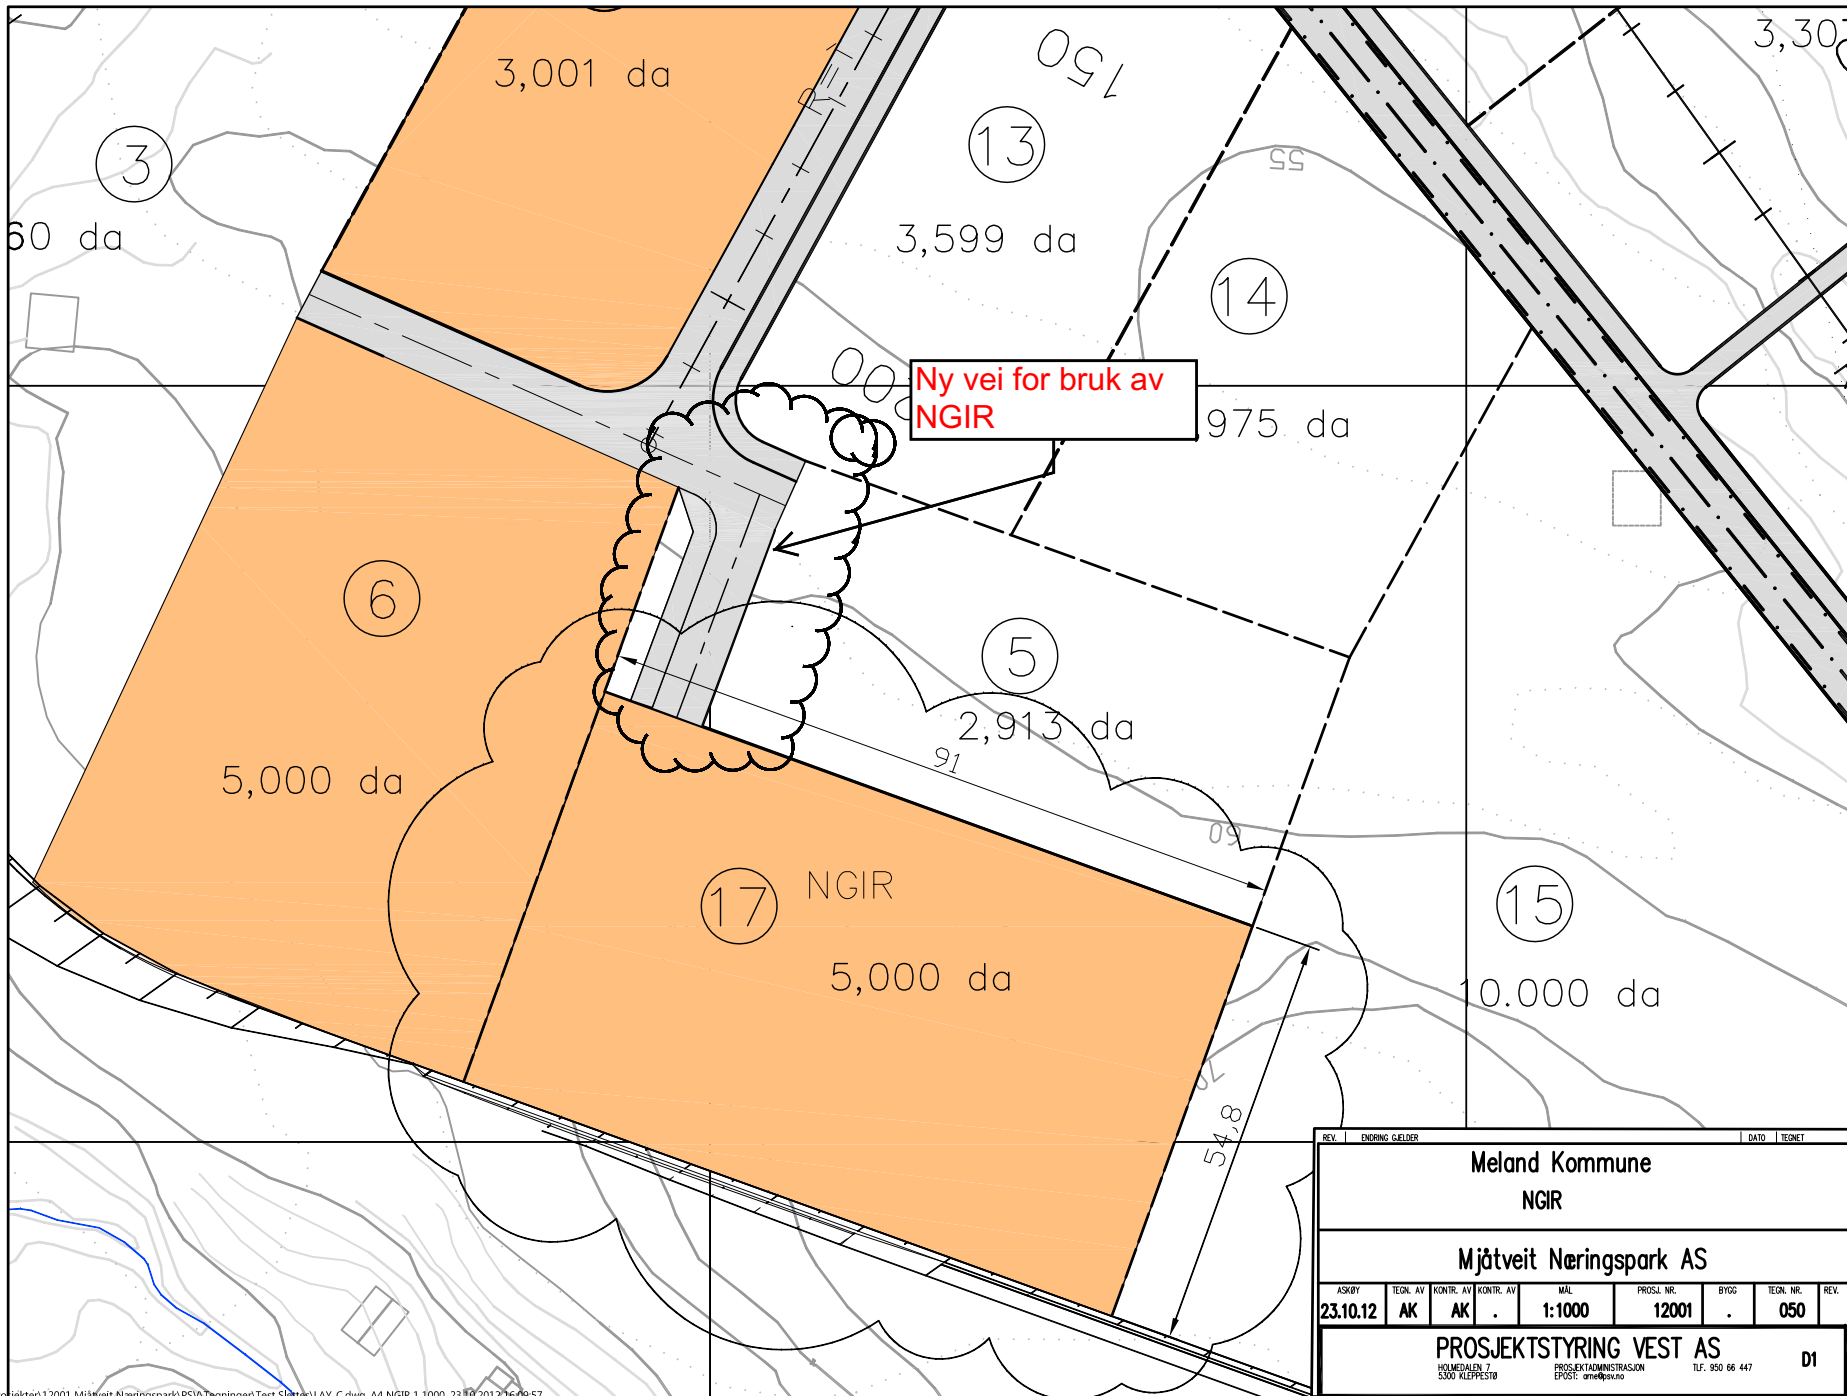

Ny vei for bruk av  
NGIR

REV.	ENDRING	GJELDER	DATE	TEGNET
<b>Meland Kommune</b>				
<b>NGIR</b>				
<b>Mjåtveit Næringspark AS</b>				
ASKBY	TEGN. AV	KONTR. AV	MÅL	PROSJ. NR.
23.10.12	AK	AK	1:1000	12001
BYGG	TEGN. NR.	REV.		
.	050			
<b>PROSJEKTSTYRING VEST AS</b>				<b>D1</b>
HOLMVALEN 7 5300 KLEPPSTØ		PROSJEKTADMINISTRASJON EPOST: <a href="mailto:ans@pvv.no">ans@pvv.no</a>		TELF: 950 66 447