

Rev. 16.12.02
Rev. 11.12.02


07.01.02	GEO	1:100
----------	-----	-------

MAGNE E. SKINTVEIT
5917 ROSSLAND

BYGGEADR.


Gnr. 45 Bnr. 62
YTRE STEKKEVIK
5917 ROSSLAND

MELAND KOMMUNE
Kommunale plan, næring
og tekniske tjenester
- 4 MARS 2005
Jnr. Oh/389
45-62 Saksh. JLB
05/579-1

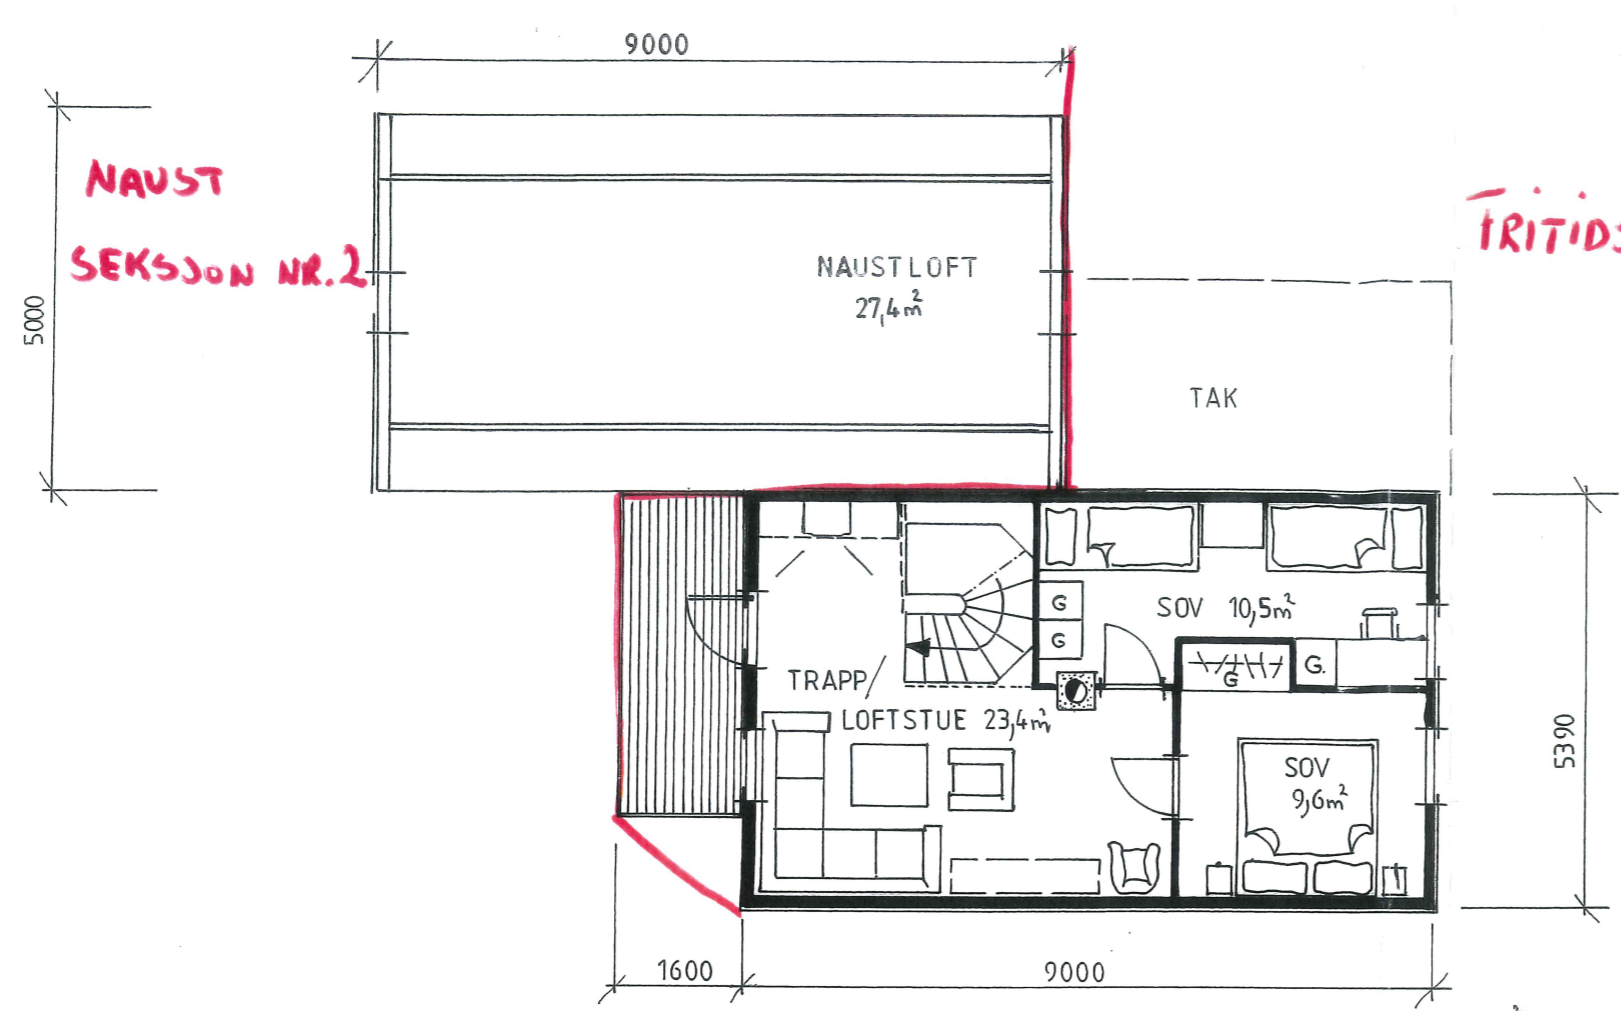


TRITIDSEIENDOM SEKSSJON NR.1

ETASJEPLAN BRA 44,4m²
innvendig ombygging

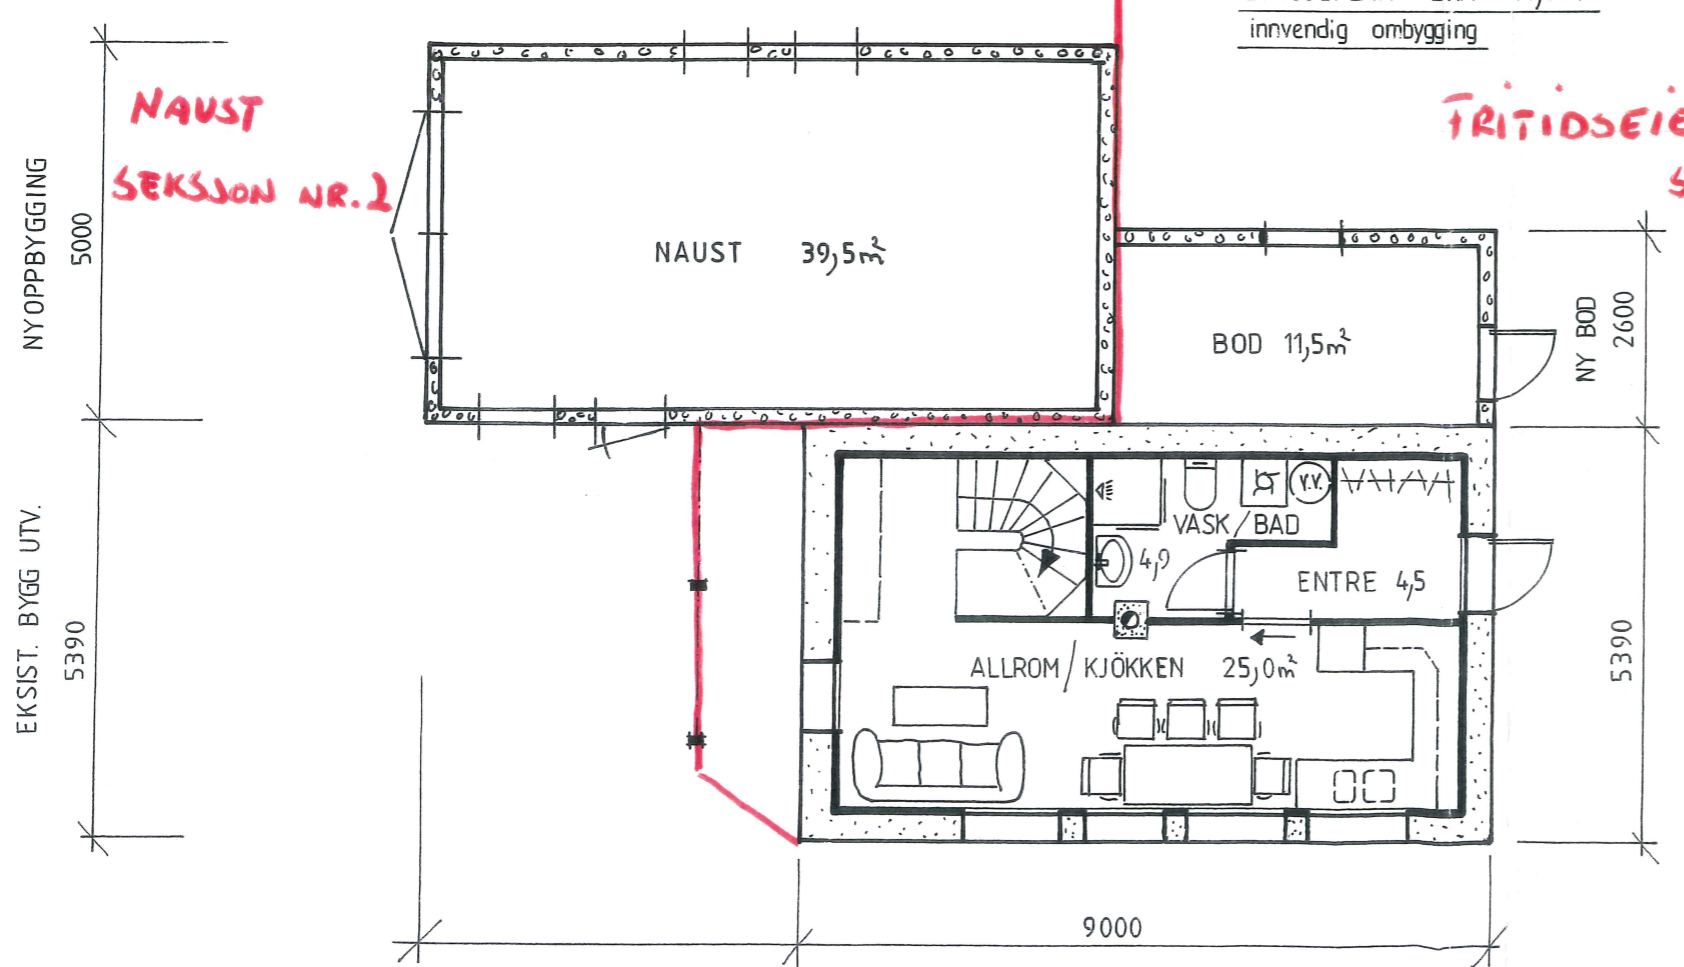

TRITIDSEIENDOM
SEKSSJON NR.2

UNDERETASJE BRA 37,8m² + BOD 11,5m², innvendig ombygging

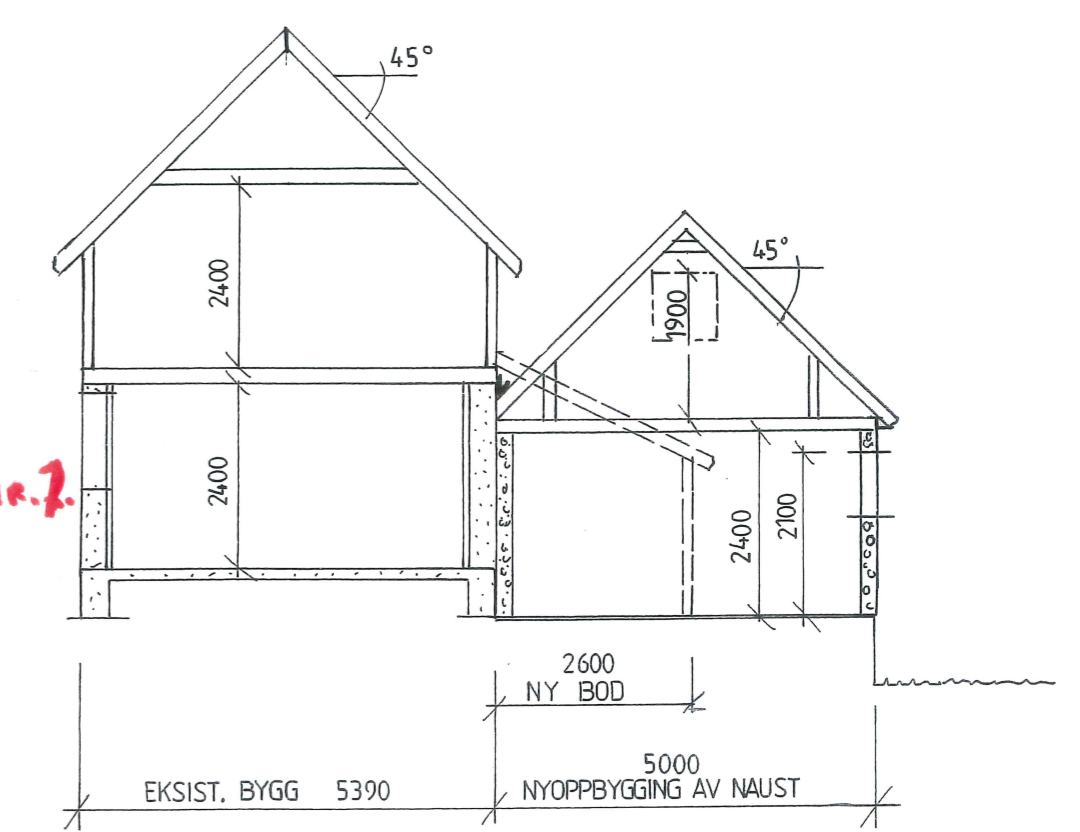

MELAND & SØNE
Kommunalt teknisk rådgivning
og tekniske tjenester

- 4 MARS 2005

J.nr. 05/3189

Ark. 45-62 Saksh. JHB

Saksid. 05/579-1

REV 16.12.02			
07 01 02	GEO		1:100
MAGNE E. SKINTVEIT 5917 ROSSLAND			
BYGGADR.			
G.nr. 45 B.nr. 62 YTRE STEKKEVIK 5917 ROSSLAND			