

SITUASJONSKART






Gnr/Bnr: ~~52/42~~ 52/54
 Adresse: ~~Kårha 100~~
 Eigar/søkar: ~~Mette Myrås~~


Kvalitet: FKB-B

Målestokk: 1:1000
 Dato: 06.06.2011



Gjeldande plan: Kommuneplan
 Planformål: Fritidsbusetnad
 Vår referanse: ØT
 Sign:

 Gjerde
 Usikker eigedomsgrense
 Målt eigedomsgrense
 Bolighus
 Andre bygg

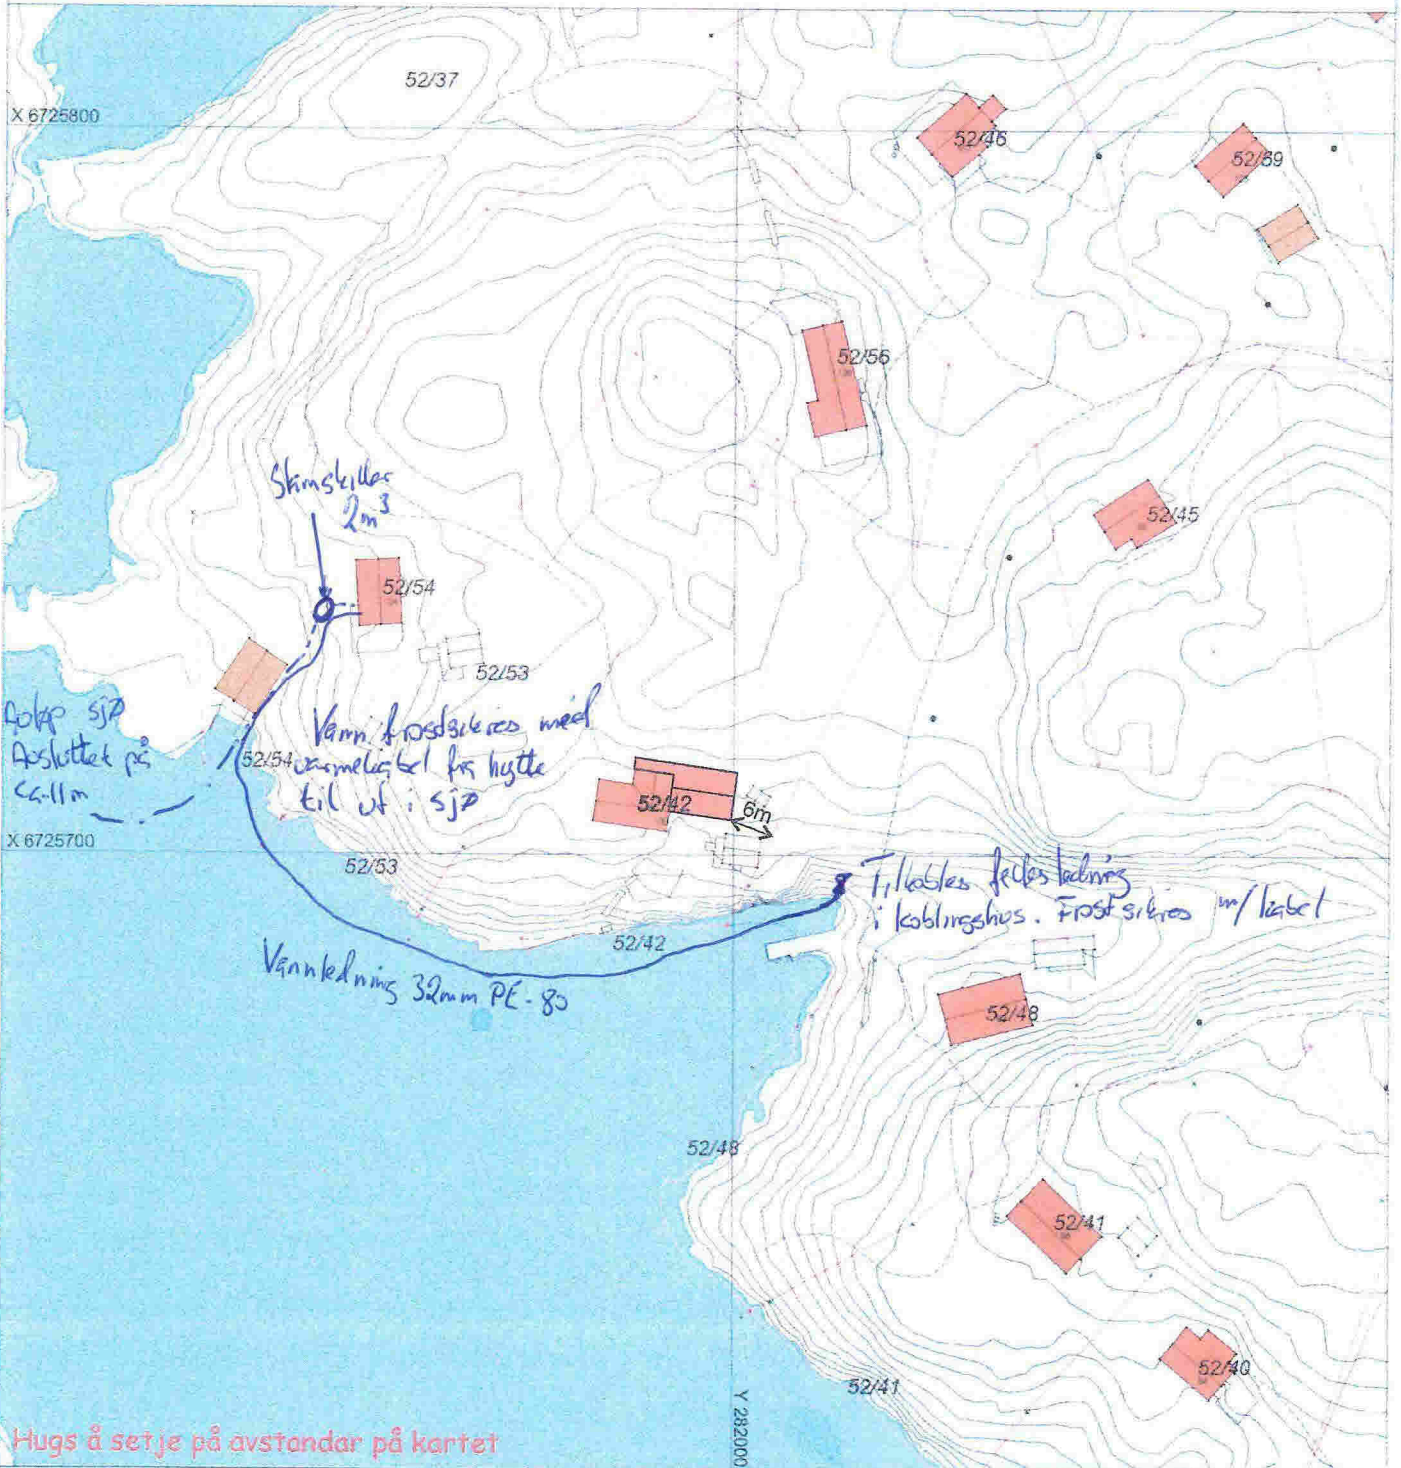


Hugs å setje på avstandar på kartet

SITUASJONSPLAN

 Tiltak

NYDAL VVS
 Org.no. 912 088 413
 Osveien 142, 5227 Nesttun
 Tlf. 55 92 59 70

Underskrift Situasjonsplan _____ Dato _____

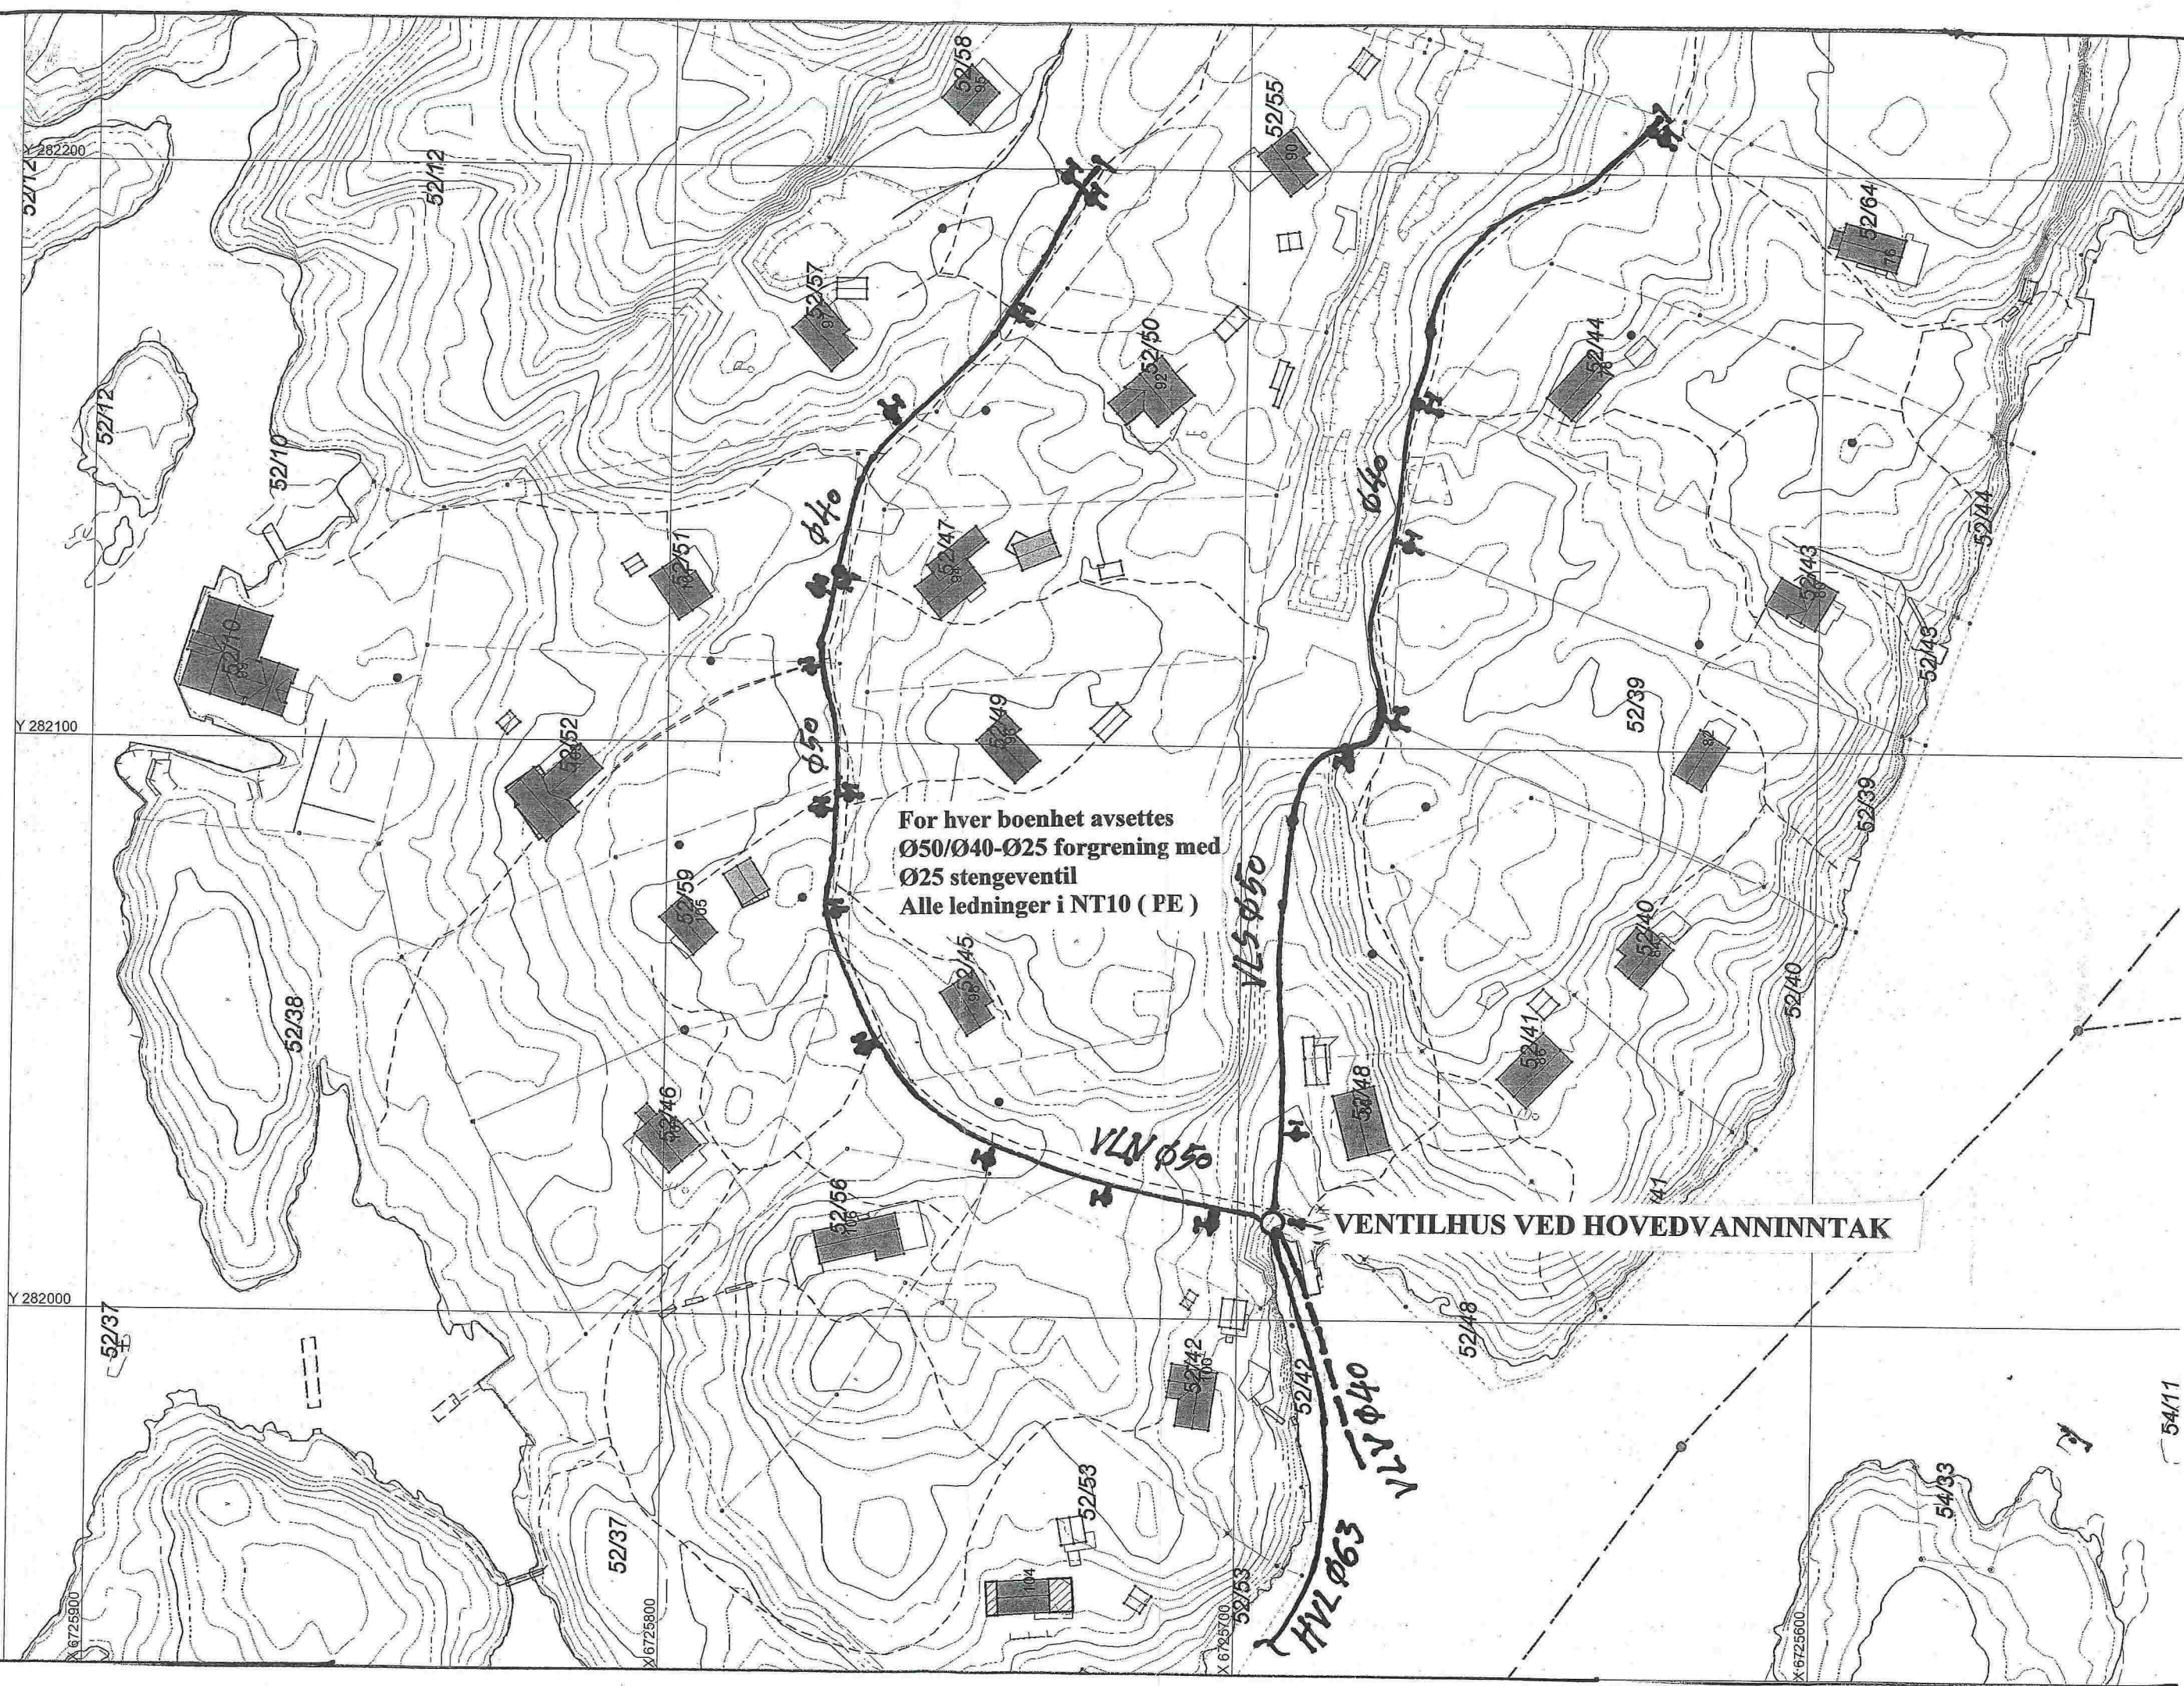

For hver boenhet avsettes
Ø50/Ø40-Ø25 forgrening med
Ø25 stengeventil
Alle ledninger i NT10 (PE)

VENTILHUS VED HOVEDVANNINNTAK

Y 282200

Y 282100

Y 282000

52/12

52/12

52/12

52/10

52/10

52/38

52/37

52/37

X 6725800

52/56

52/53

52/53

52/45

52/49

52/47

52/57

52/58

52/55

52/42

52/42

52/48

52/41

52/40

52/39

X 6725600

54/33

54/11

52/43

52/44

52/64

52/44

52/39

52/40

52/40

52/48

54/33

54/11

Ø40

Ø50

VLN Ø50

VLS Ø50

VLN Ø40

HVL Ø63

Ø40

VLN Ø40

VENTILHUS VED HOVEDVANNINNTAK