

D-1

SITUASJONSKART

Gnr/Bnr: 24/24  
Adresse: Havnevegen 3  
Eigar/søkar: Christer Fløysand

MELAND KOMMUNE  
Godteke 23.4.2015  
Saksnr. 007/122/2015  
Sakshandsamar e.f.



Kvalitet: FKB-B


Målestokk: 1:500  
Dato: 17.03.2015

Gjeldande plan: Reuleringsplan  
Planformål: LNF

Vår referanse: Amg

- // // Gjerde
- - - Usikker eigedomsgrense
- Målt eigedomsgrense
- Bolighus
- Andre bygg

Sign. ....

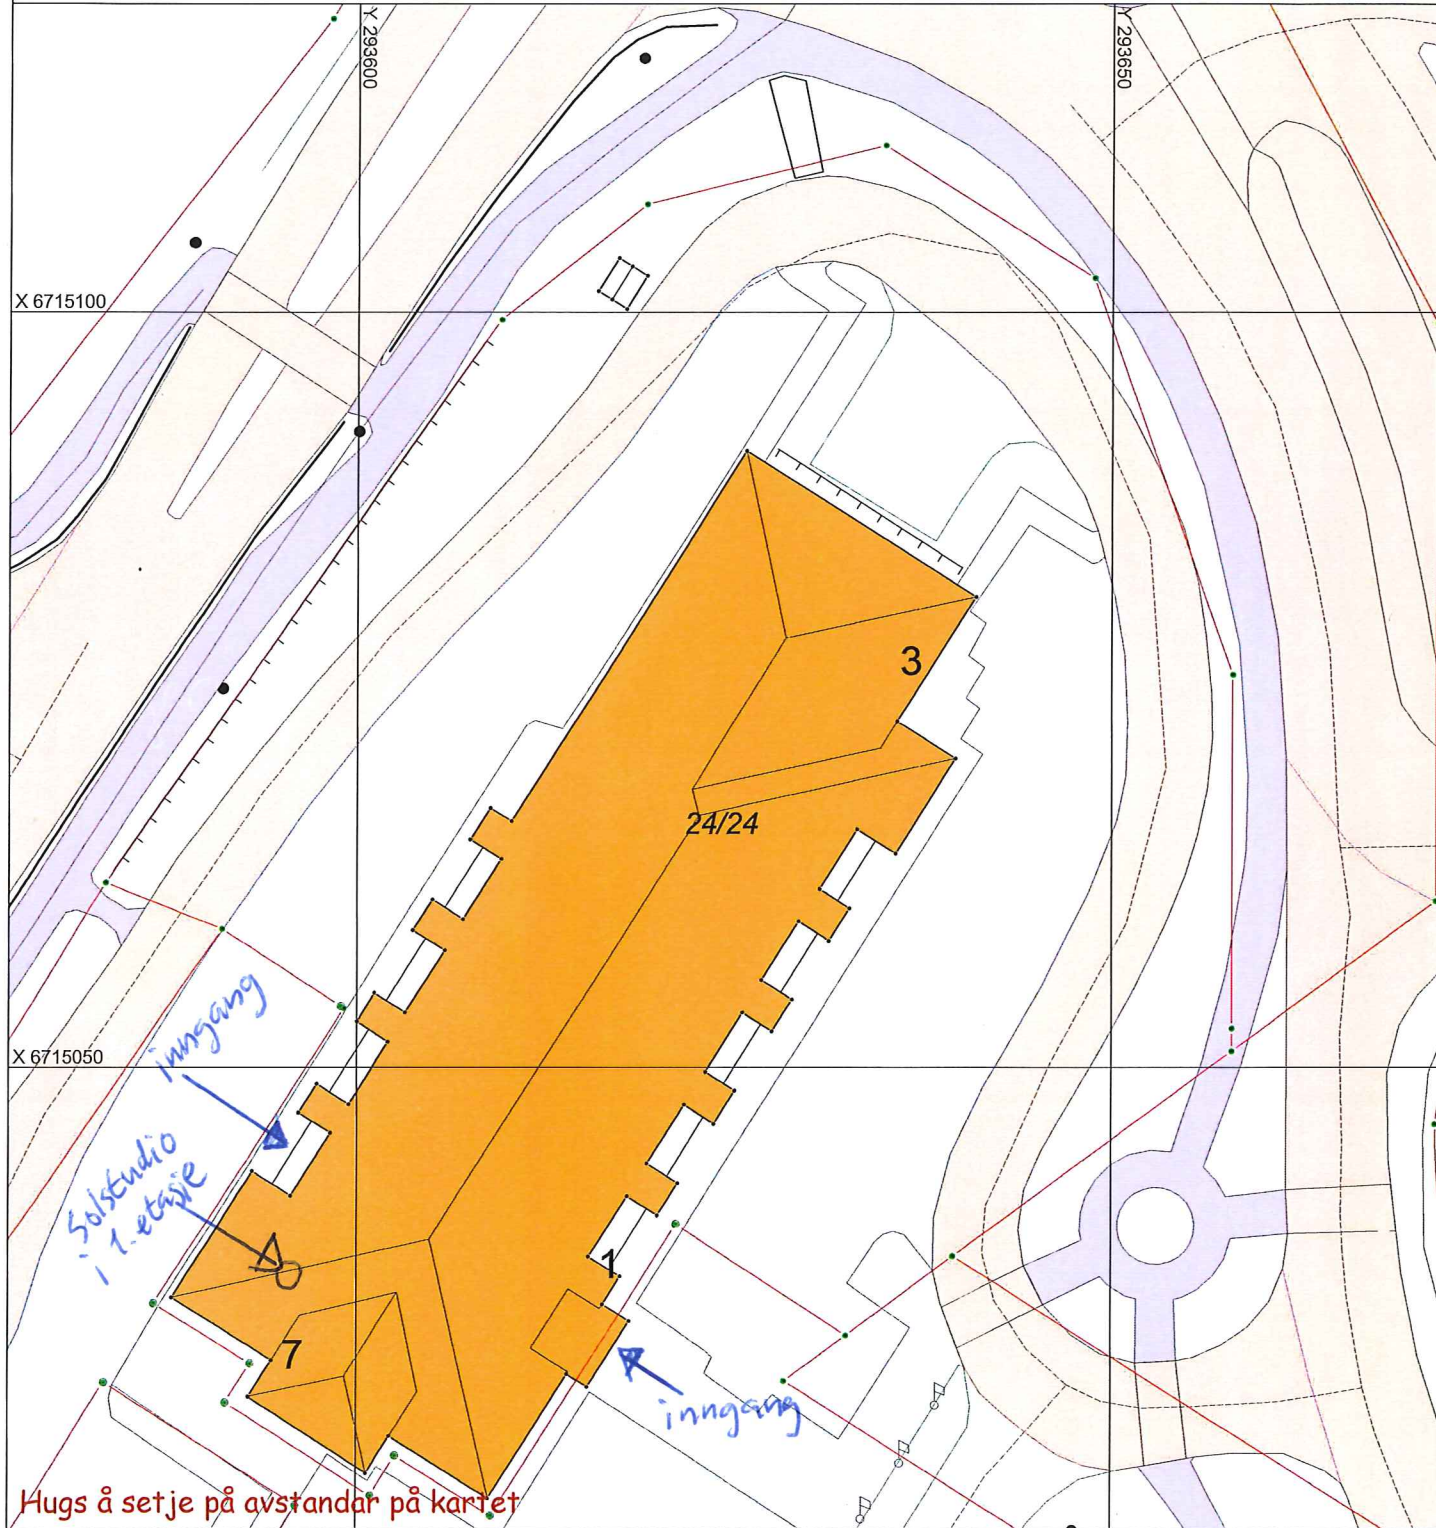

SITUASJONSPLAN



Tiltak


Knut Henanger 18/3-15  
Underskrift Situasjonsplan Dato



E-1


KORT 1

NØDNUMMER  
BRANN : 110  
POLITI : 112  
AMBULANSE : 113

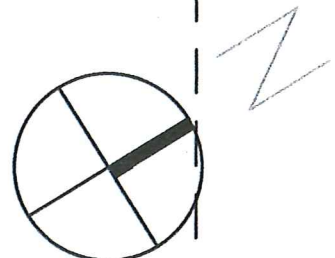

Inngang  
trinnfri adgang

Inngang  
trinnfri adgang

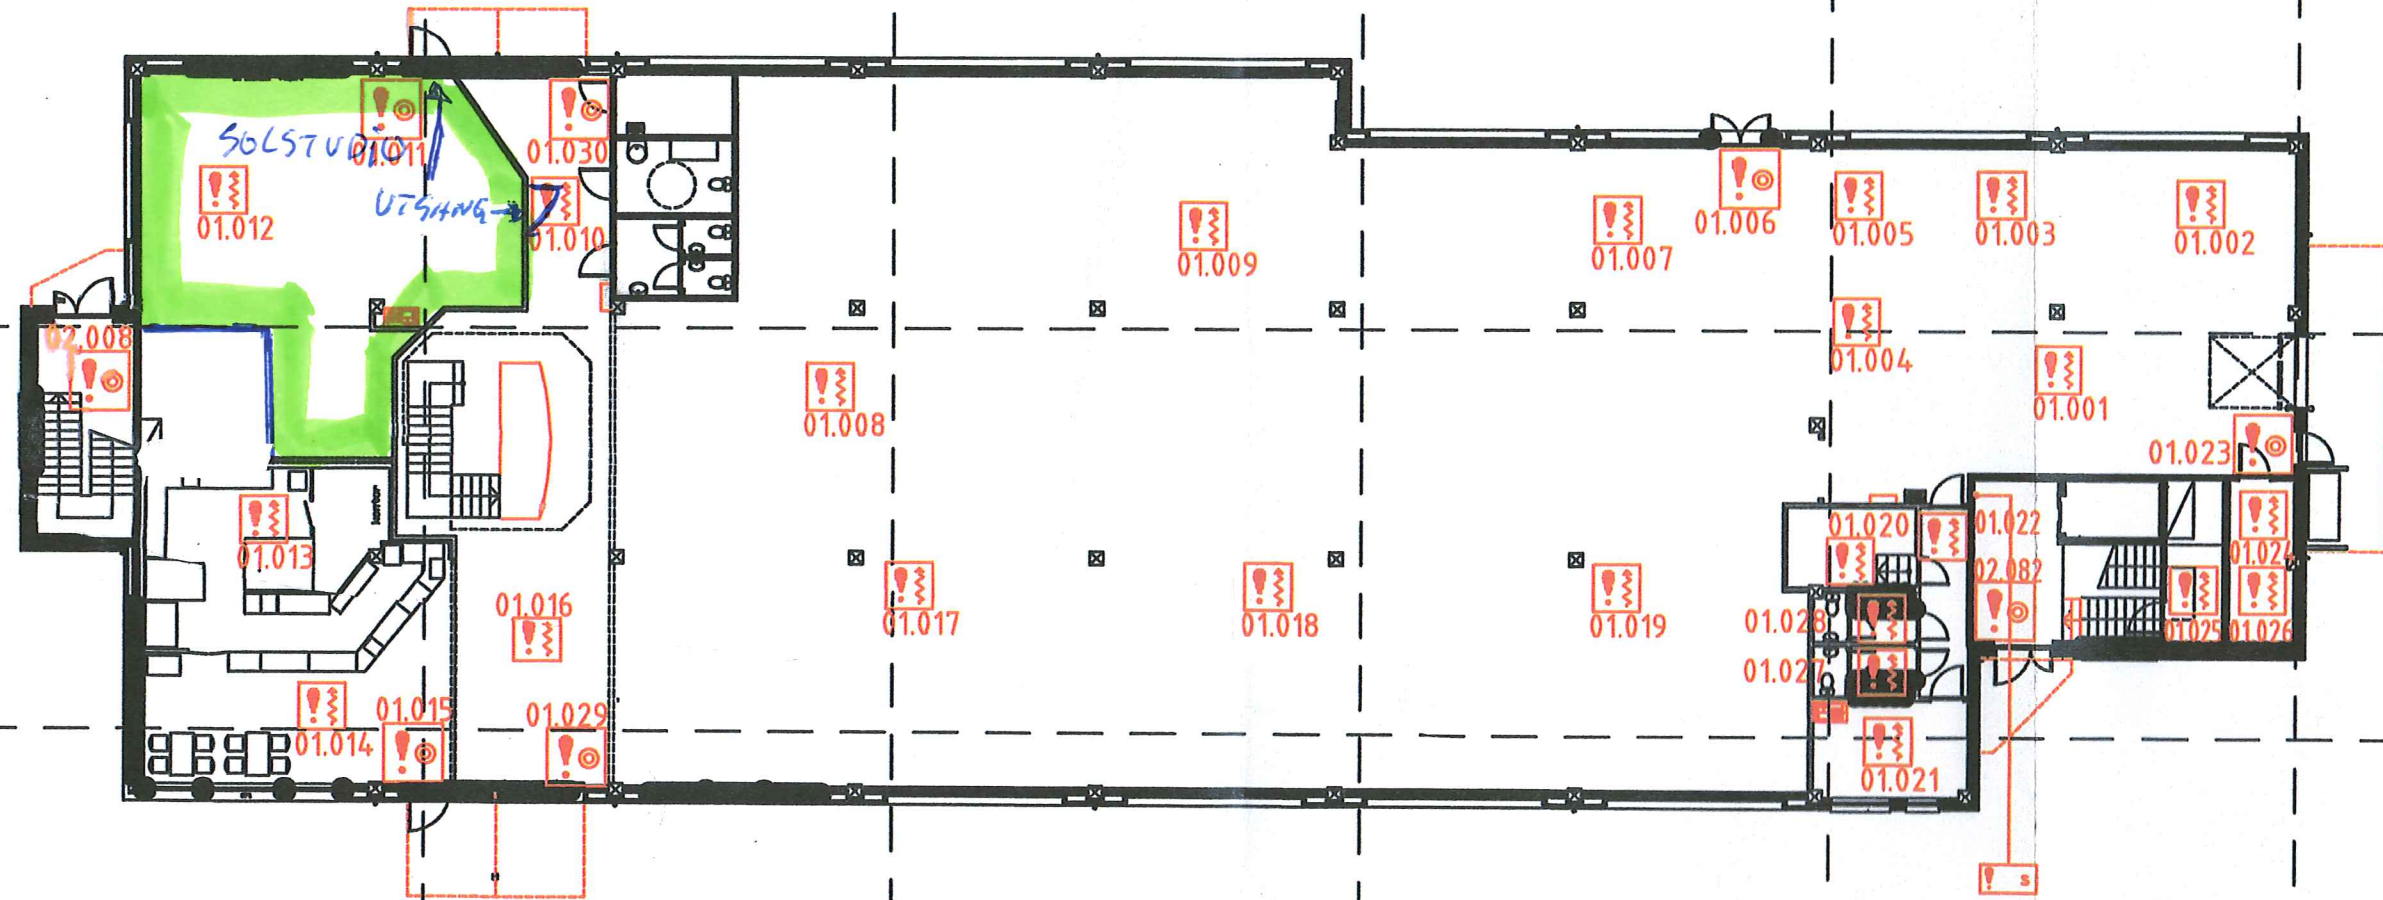

**TEGNFORKLARING**

! S BRANSENTRAL  
! RØKDETEKTOR  
! MANUELL MELDER

ALARMKLOKKE  
0001 DETEKTORADRESSE


1 etg

18.03.15  
BYGGMESTER  
Knut Henningsen  
Knu. Henningsen  
Ornhovstaten 3

TEGN.	JEÅ	MELAND KOMMUNE Godteke 23.4.2015 Saksnr. 2015/122/2015 Sakshandsamer e.f.	ANLEGG ORIENTERINGSPLAN HAVNEVEGEN 3, FREKHAUG PLAN 1. ETASJE	ANLEGG NR.	
KONTR.	JEÅ			TEGNINGNR.	REV.
DATO	10.10.13			E.70.01.01	
REV	REVISJONEN GJELDER	SIGN.	DATO	BLAD NR.	ANTALL BL.
B				1	4
A					

5918 FREKHAUG  
FREKHAUG SENTER

E-6

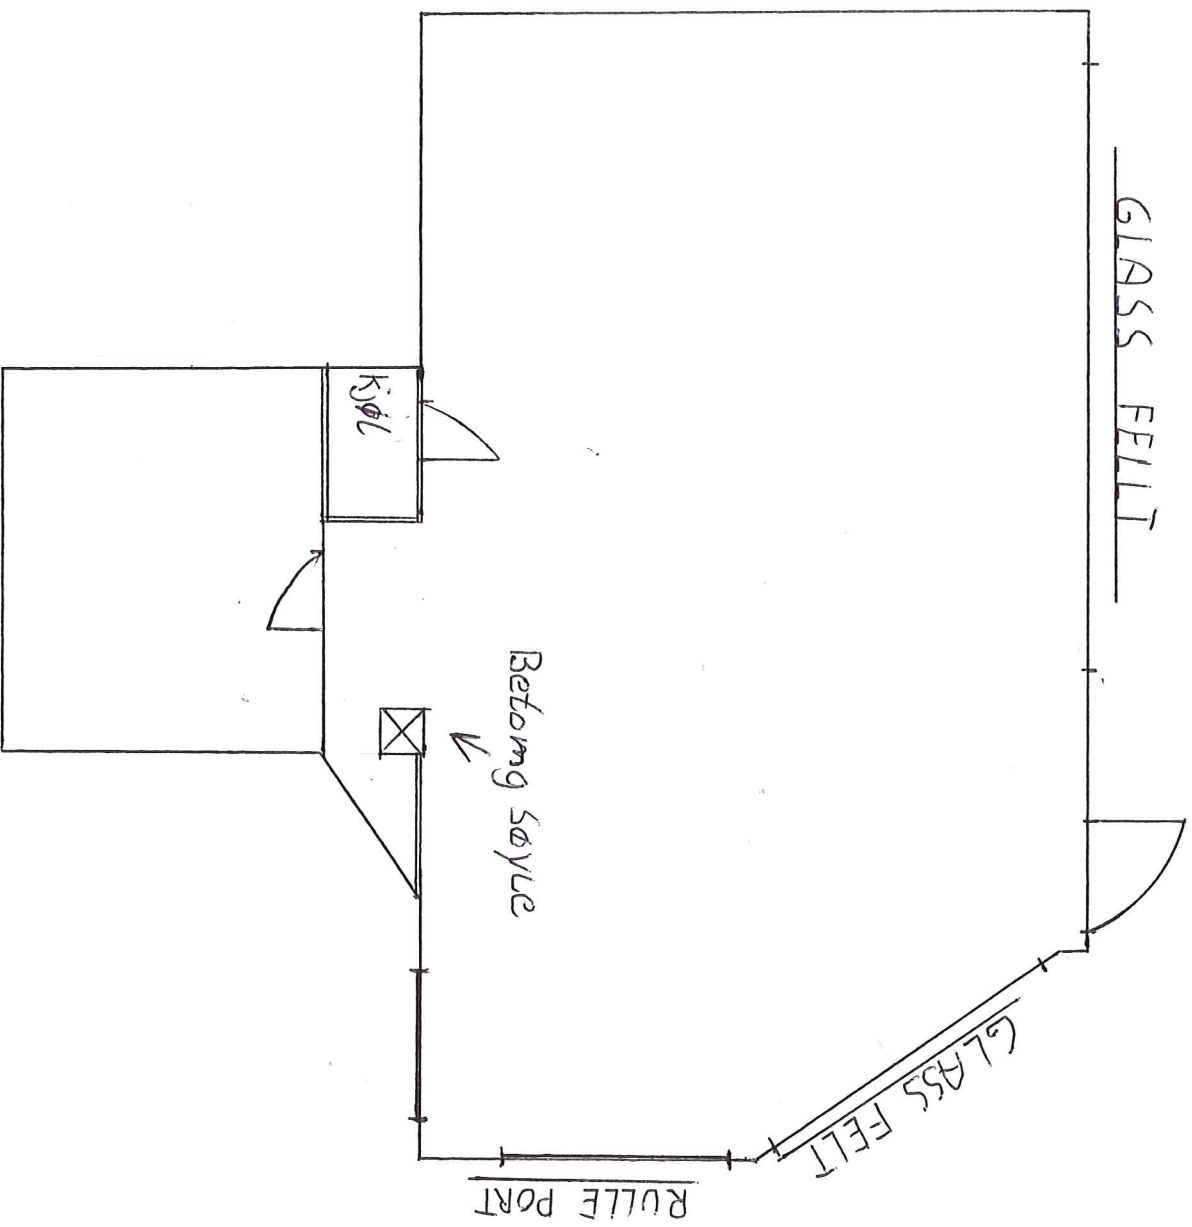


MELAND KOMMUNE  
Godteke 23.1.2015  
Saksnr. DR-12/2015  
Saksbehandlings e.f.

18.03.05 MESTER  
Knut Henanger  
Ordningsattn 3  
Knut 59/16 EKHAUG

17.03.15	Plan
mdl:	
1075	

E-5

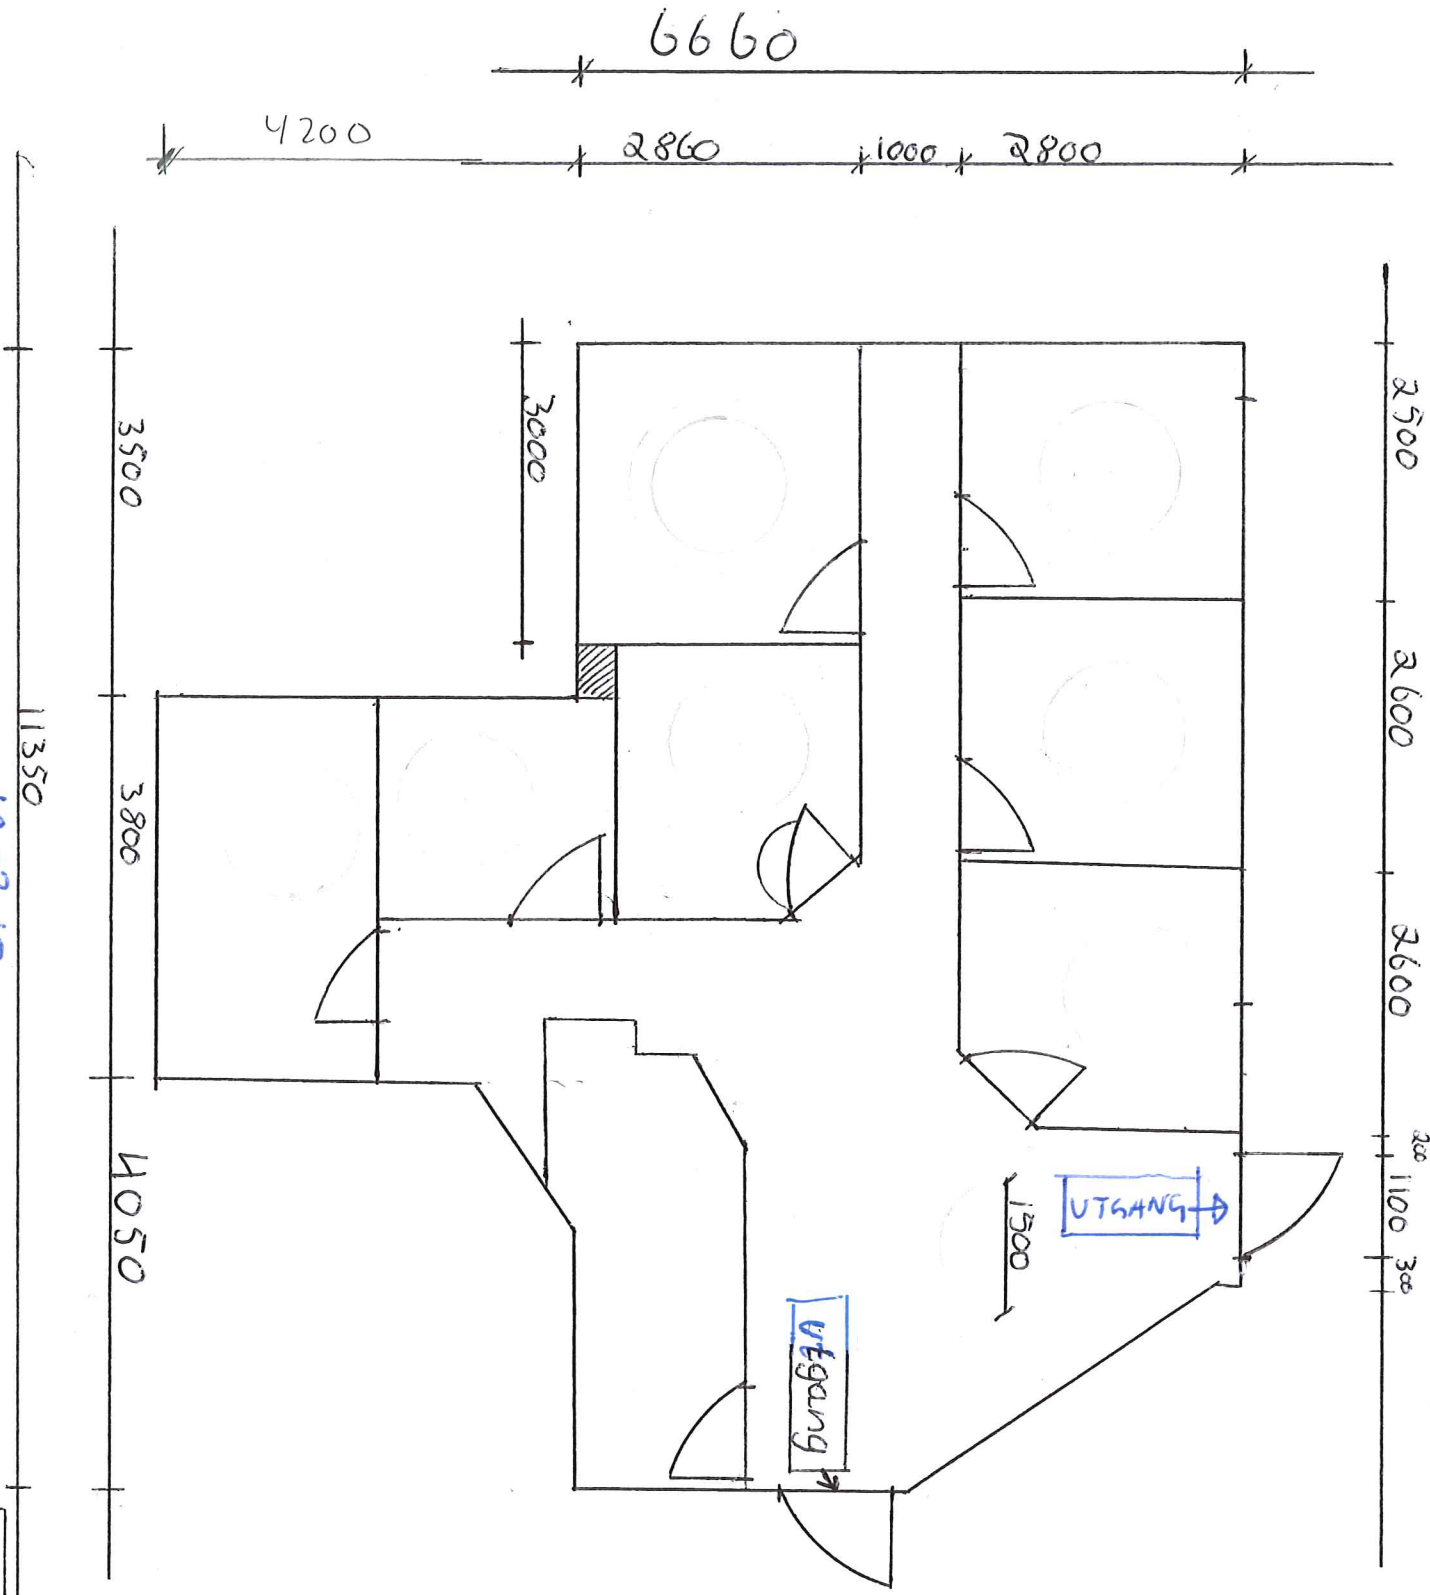

18.03.15  
 BYGGMESTER  
 Knut Håkonsen  
 Orheimsgaten 5

17.03.15	Plan
1:25	

MELAND KOMMUNE  
 Godteke 23.4.2015  
 Saksnr. 2015/122/2015  
 Sakshandsamer e.f.