


MELAND KOMMUNE

08 AUG. 2013

Saksid. 13/11156
 22/190
 13/1279-1
 Saksh. Ark.del

47 597

Maks byggehøyde
 +44,5 moh

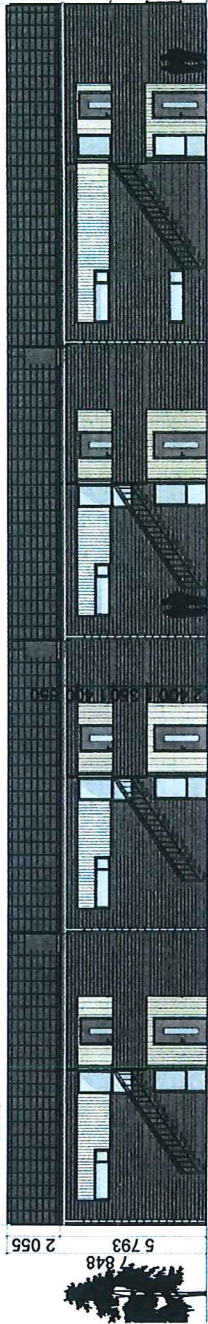

Øst Fasade

B161

Maks byggehøyde
 +44,5 moh

47 597




Vest Fasade

B161

Maks byggehøyde
 +44,5 moh

13 858

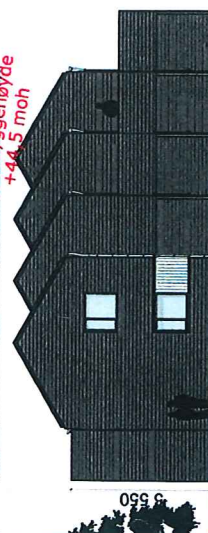


Nord Fasade

B161

Maks byggehøyde
 +44,5 moh

2 000

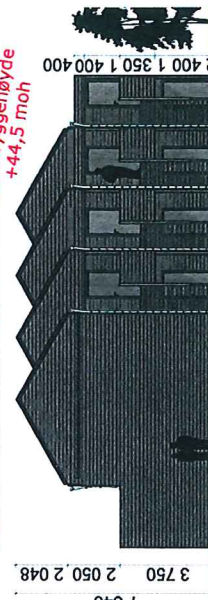


Sør Fasade

B161

Maks byggehøyde
 +44,5 moh

2 000

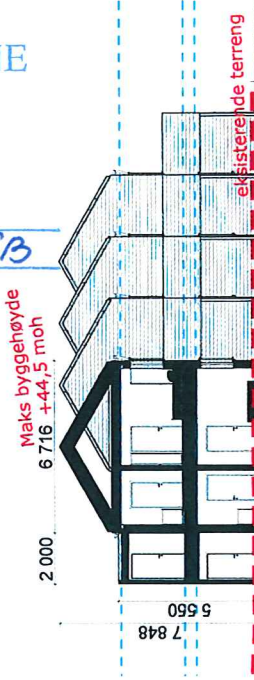


A1 Snitt

B161

Maks byggehøyde
 +44,5 moh

4 400

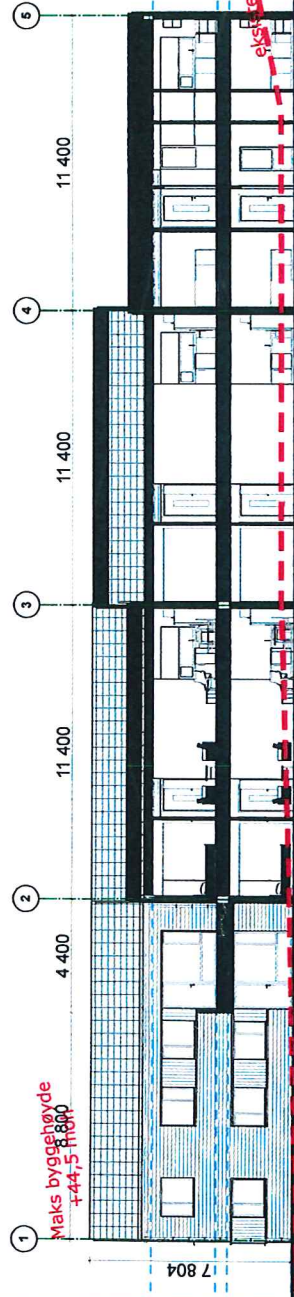

A2 Snitt

B161



Byggemelding Arkitekt, Ansvarlig arkitekt: TysseLand Arkitektur AS Strandgaten 50 5004 Bergen Tlf: +47 55 55 26 www.tysse.no		Byggher: Waide Bolig AS Prosjekt: Mjøtvetmarka B161 Markedsføringsnr. 2013/000000	
Byggherrefer.: #####		Prosjektrefer.: #####	
Dato: 28.05.2013		Målestokk: 1:200	
Prosjekt nr.: 1304		Tegning nr.: B40-01	
TysseLand ARKITEKTUR AS		Fasader + Snitt	

MELAND KOMMUNE

Godteke 24.4.2015
 Saksnr. AMT - 120/2015
 Sakshandsamar e.f.