


*Opphevs g erstelt
T: DNT-504
127/2015
27.1.2015
DNT*

Tegningsnr.: A2-40-1		Revisjon nr.:	
Type tegning: Fasader Syd			
Index			
Lokalisering:			
Prosjekteringsgruppen:			
<input type="radio"/>	ARK: Tippetue Arkitekter AS	Fantloftveien 44 5072 Bergen Tlf. +47 55 56 33 01	
<input type="radio"/>	RIB: Rådg. ing. Byggveien 0 0000 Stedet Tlf. 00 00 00 00 Fax. 00 00 00 00	
<input type="radio"/>	RIE: Rådg. ing. Elektroveien 0 0000 Stedet Tlf. 00 00 00 00 Fax. 00 00 00 00	
<input type="radio"/>	RIV: Rådg. ing. Vent.veien 0 0000 Stedet Tlf. 00 00 00 00 Fax. 00 00 00 00	
Fase: Prosjektfase			
TIPPETUE ARKITEKTER AS			
Tittel:		Godkjent:	
JM NORGE		Kontroll prosjekt	
Løypetona Blokk 2		Sign.: Kontroll:	
Damsgårdsveien 125		Filnavn: 560_zbo_2.pln	
5847 Bergen		Dato: 18.06.2013	
		Målestokk: 1:200, 1:100 A3	
		Kontroll utførende	
		Sign.: Kontroll:	
Prosjektnr.: 560		Tegningsnr.: A2-40-1	
Type tegning: Fasader Syd		Prosjektnr. for prosjekterende/lev	

MELAND KOMMUNE
Godtke 26.9.2013
Saksnr. DNT-504 370/13
Sakshandsamarer



*Oppheng
17.05 - side 127/2015
27.4.2015*

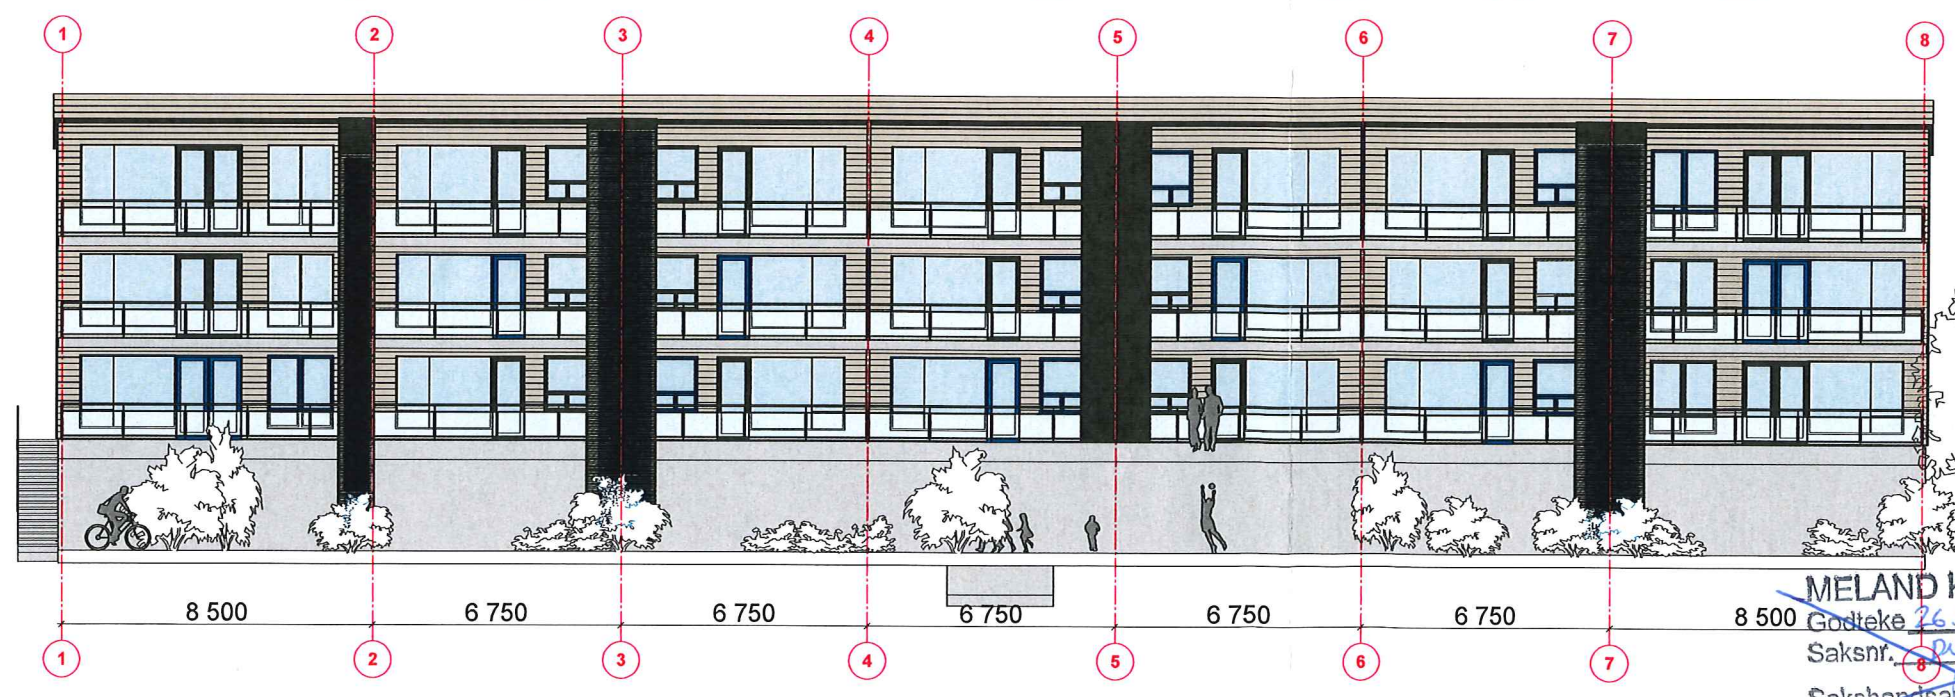

MELAND KOMMUNE
Godteke 26.9.2015
Saksnr. 2015/370/15
Sakshandsamarer

Tegningsnr.: A2-40-2		Revisjon nr.:	
Type tegning: Fasader Nord			
Index			
Dato	Beskrivelse	Sign	Kontr.
Lokalisering:			
Prosjekteringsgruppen:			
<input type="radio"/>	ARK : Tippetue Arkitekter AS	Fanløfveien 44 5072 Bergen Tlf. +47 55 56 33 01	
<input type="radio"/>	RIB : Rådg. ing. Byggveien 0 0000 Stedet Tlf. 00 00 00 00 Fax. 00 00 00 00	
<input type="radio"/>	RIE : Rådg. ing. Elektroveien 0 0000 Stedet Tlf. 00 00 00 00 Fax. 00 00 00 00	
<input type="radio"/>	RIV : Rådg. ing. Vent.veien 0 0000 Stedet Tlf. 00 00 00 00 Fax. 00 00 00 00	
Fase: Prosjektfase			
<h1>TIPPETUE</h1> <h2>ARKITEKTER AS</h2>			
Tittel:		Godkjent:	
JM NORGE		Kontroll prosjekt	
Løypetona Blokk 2		Sign.: Kontroll:	
Damsgårdsveien 125		Filnavn: 560_zbo_2.pln	
5847 Bergen		Dato: 18.06.2013	
		Målestokk: 1:200, 1:100 A3	
		Kontroll utførende	
		Sign.: Kontroll:	
Prosjektnr.:	Tegningsnr.:	Prosjektnr. for	
560	A2-40-2	prosjekterende/lev	
Type tegning: Fasader Nord			