


MELAND KOMMUNE

Godteke 30-4-15

Saksnr. 15/708

Sakshandsamar e.f. TB

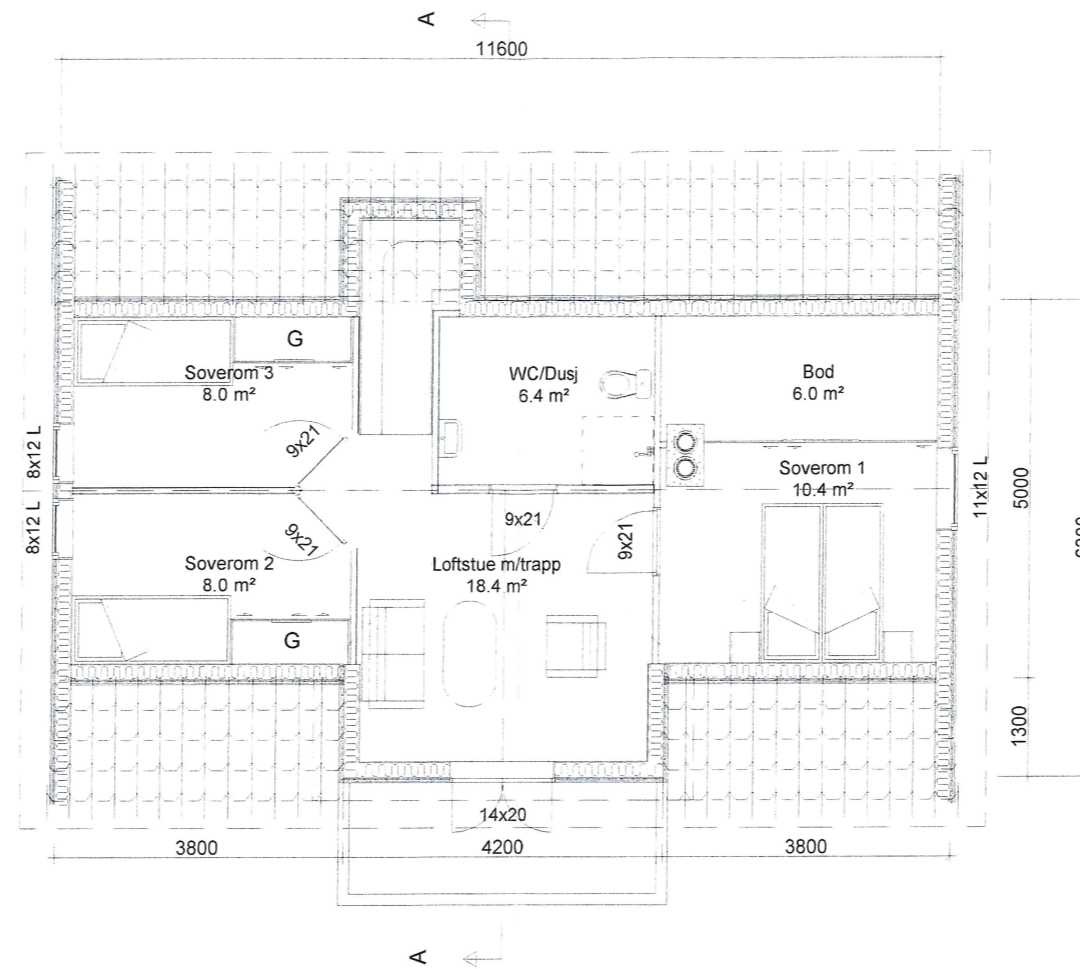

PLAN LOFT

BRA 51,9 m<sup>2</sup>  
SOLBAKKEN

DRAMMENS HUS & HYTTER AS

Tiltakshaver: Roy Andre Raun

Byggeplass:

Kommune:

Gnr: 25 Bnr: 141 Fnr: Mål: 1: 100

Plan loft

Prosjekt: raun

Tegn.nr: 502

Tegn: TB

Kontr.dato: 24.10.2014

Printet: 24.10.2014


Kontrollert av:

MELAND KOMMUNE

Godteke 30-4-15

Saksnr. 15/708

Sakshandsamar e.f. TJE

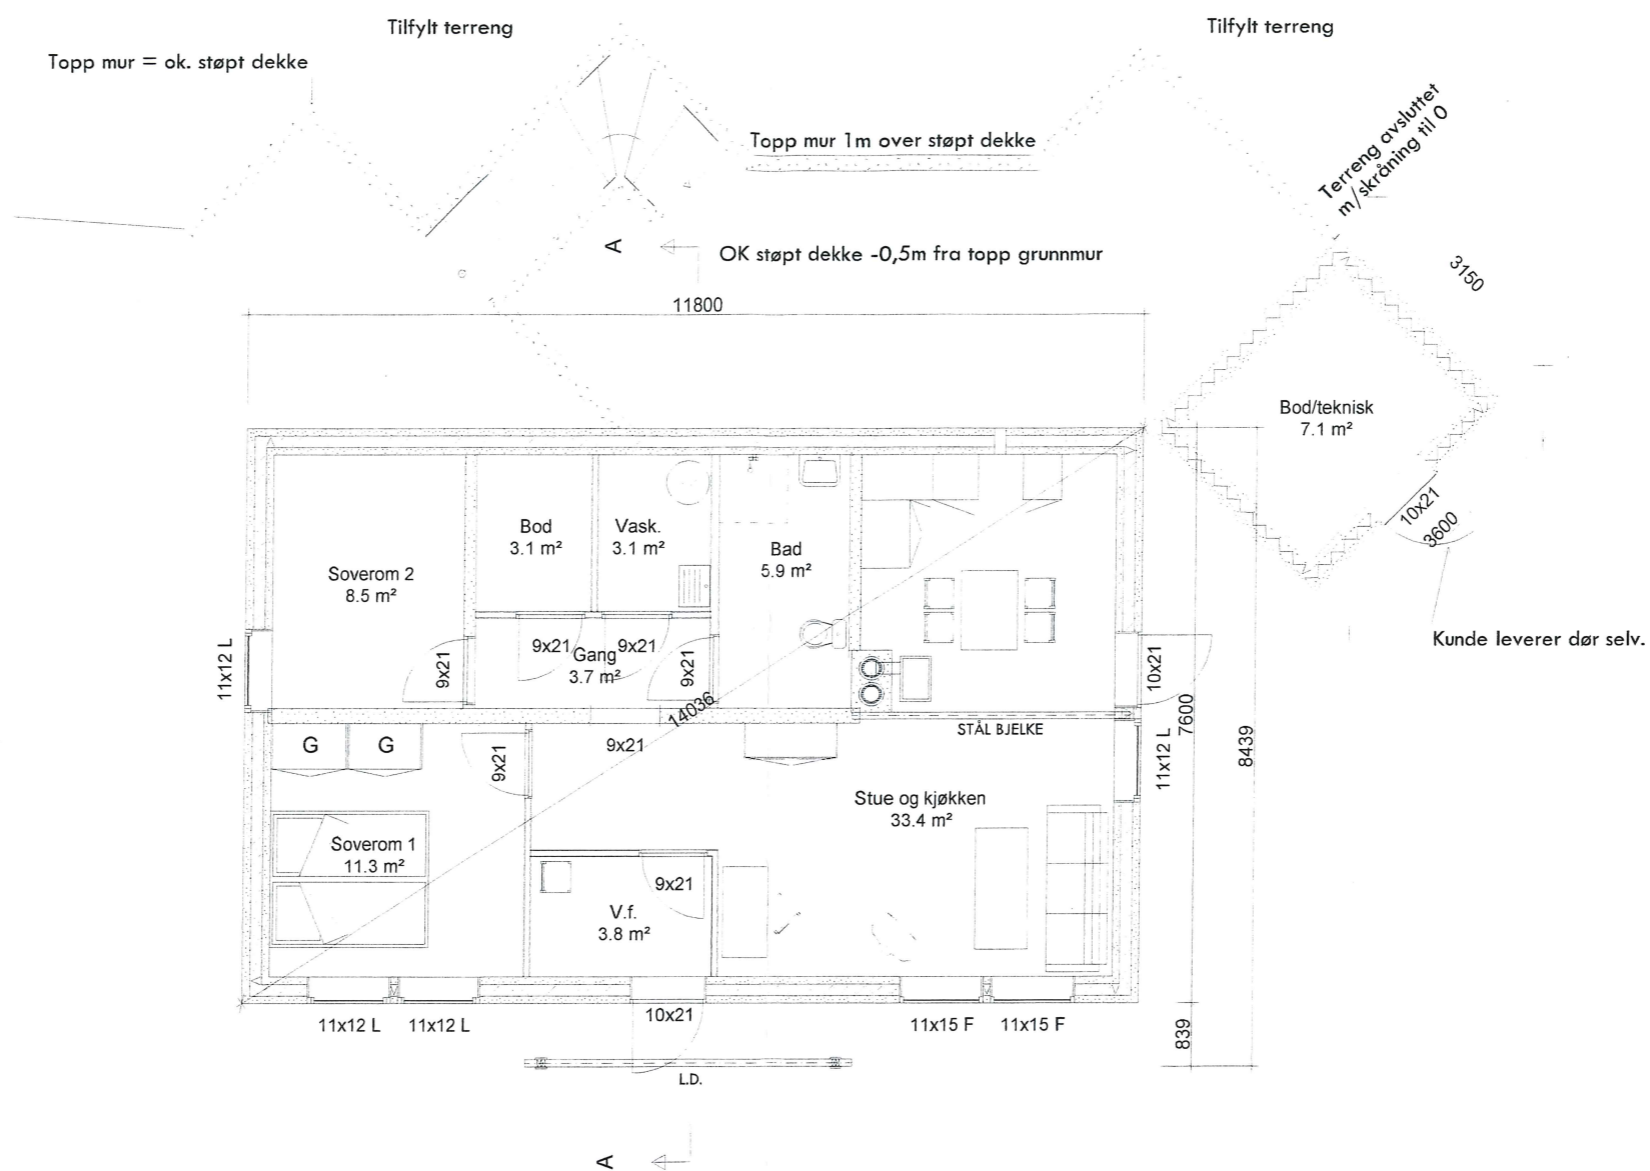

PLAN UNDERETASJE

BRA 83,7 m<sup>2</sup>  
BYA 93,0 m<sup>2</sup> + 11,3

SOLBAKKEN

DRAMMENS HUS & HYTTER AS


Tiltakshaver: Roy Andre Raun	Prosjekt: raun
Byggeplass: <u>Øvre Fosse</u>	Tegn.nr.: 500
Kommune:	Tegn: TB
Gnr: <u>25</u> Bnr: <u>141</u> Fnr: Mål: 1: 100	Kontr.dato: 24.10.2014
Plan underetasje	Printet: 24.10.2014
	Kontrollert av:

MELAND KOMMUNE


Godtøke 30-4-15

Saksnr. 151708

Sakshandsamar e.f. TR

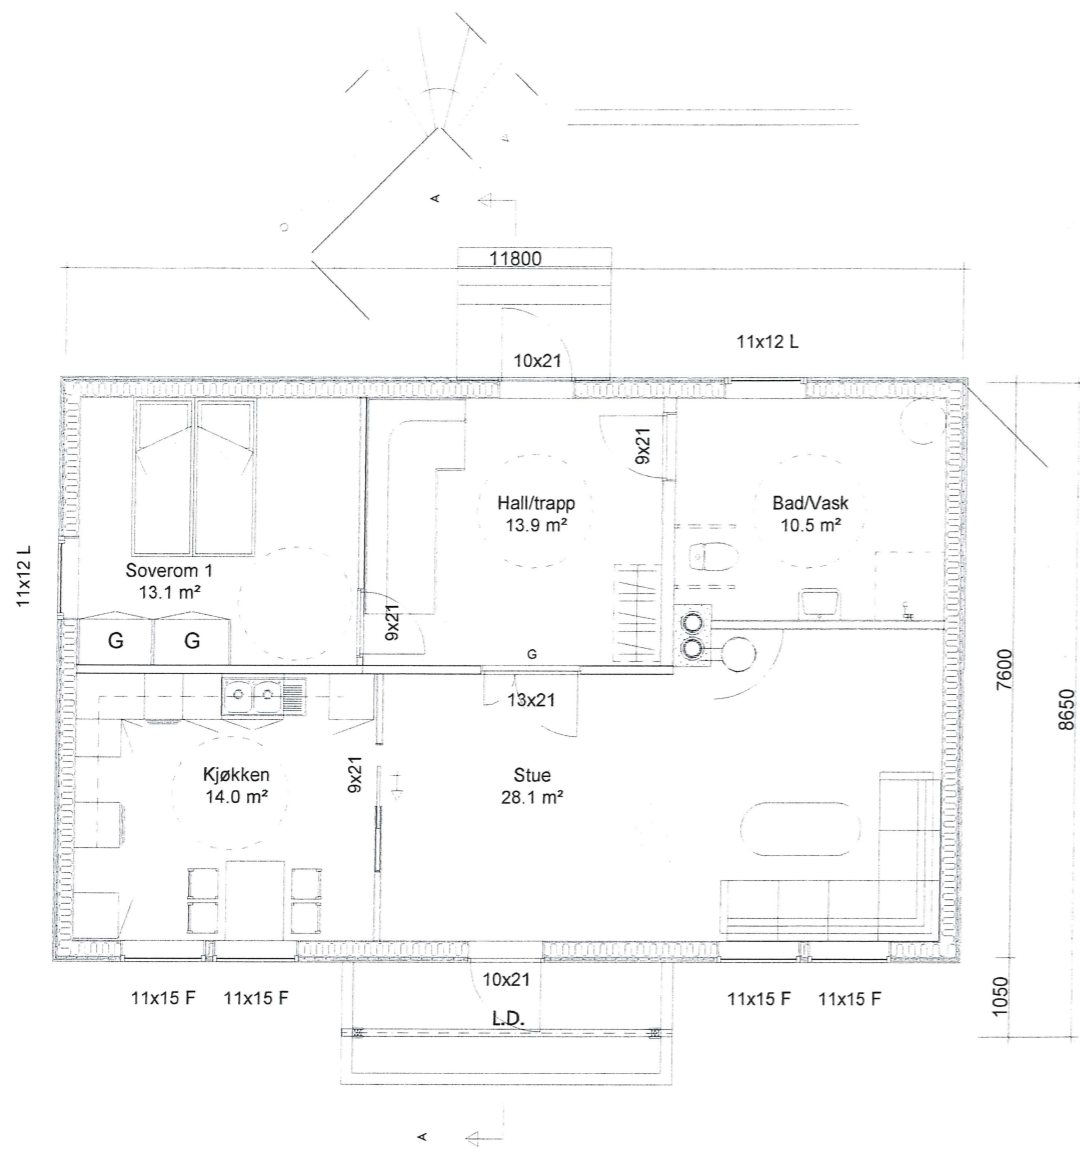

PLAN 1. ETASJE

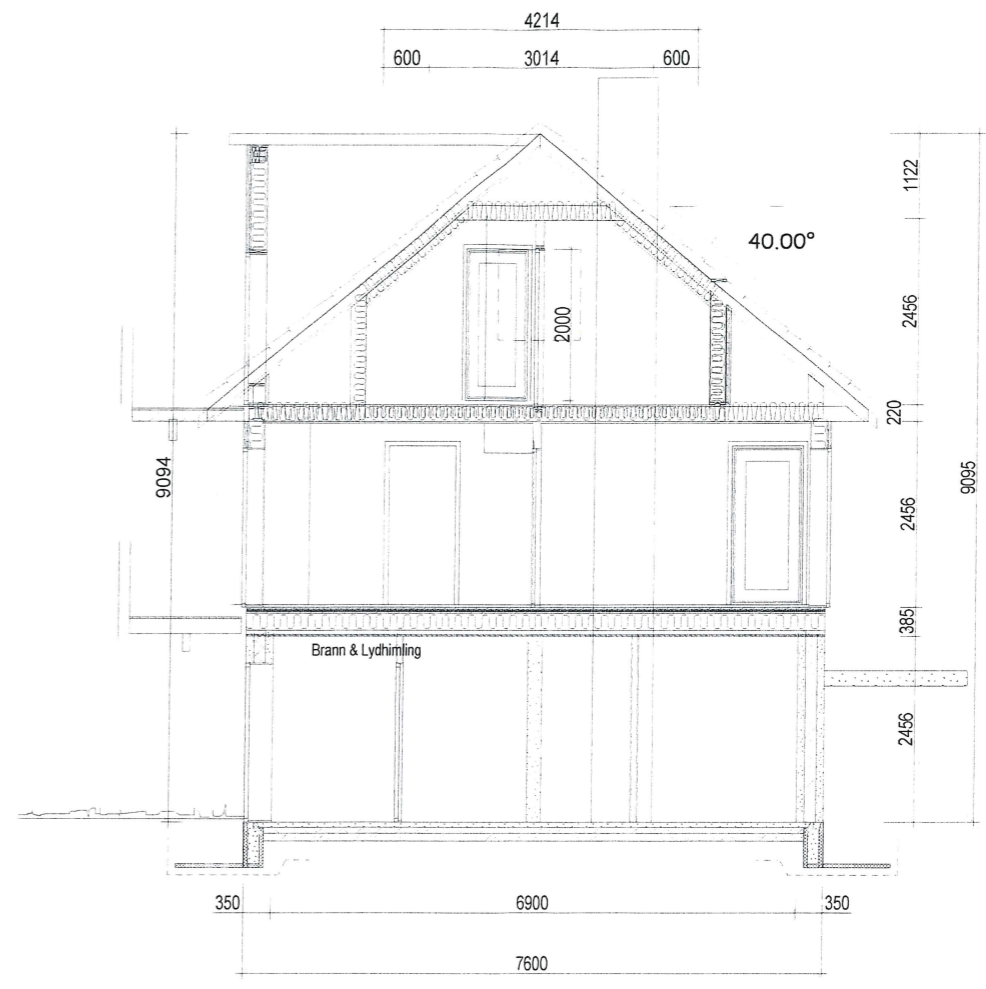

SNITT A - A

BRA 82,1 m2

SOLBAKKEN

DRAMMENS HUS & HYTTER AS

Tiltakshaver: Roy Andre Raun

Byggeplass:

Prosjekt: raun

Tegn.nr: 501

Kommune:

Tegn: TB

Grn: 25 Bnr: 141 Fnr: Mål: 1: 100

Kontr. dato: 24.10.2014

Printet: 24.10.2014

Planer 1. etasje og snitt A-A

Kontrollert av: