

Meland Kommune
v/Kristin Næmdal

17.08.2014

(I)

Innspel til Kommuneplan (arealdel.)

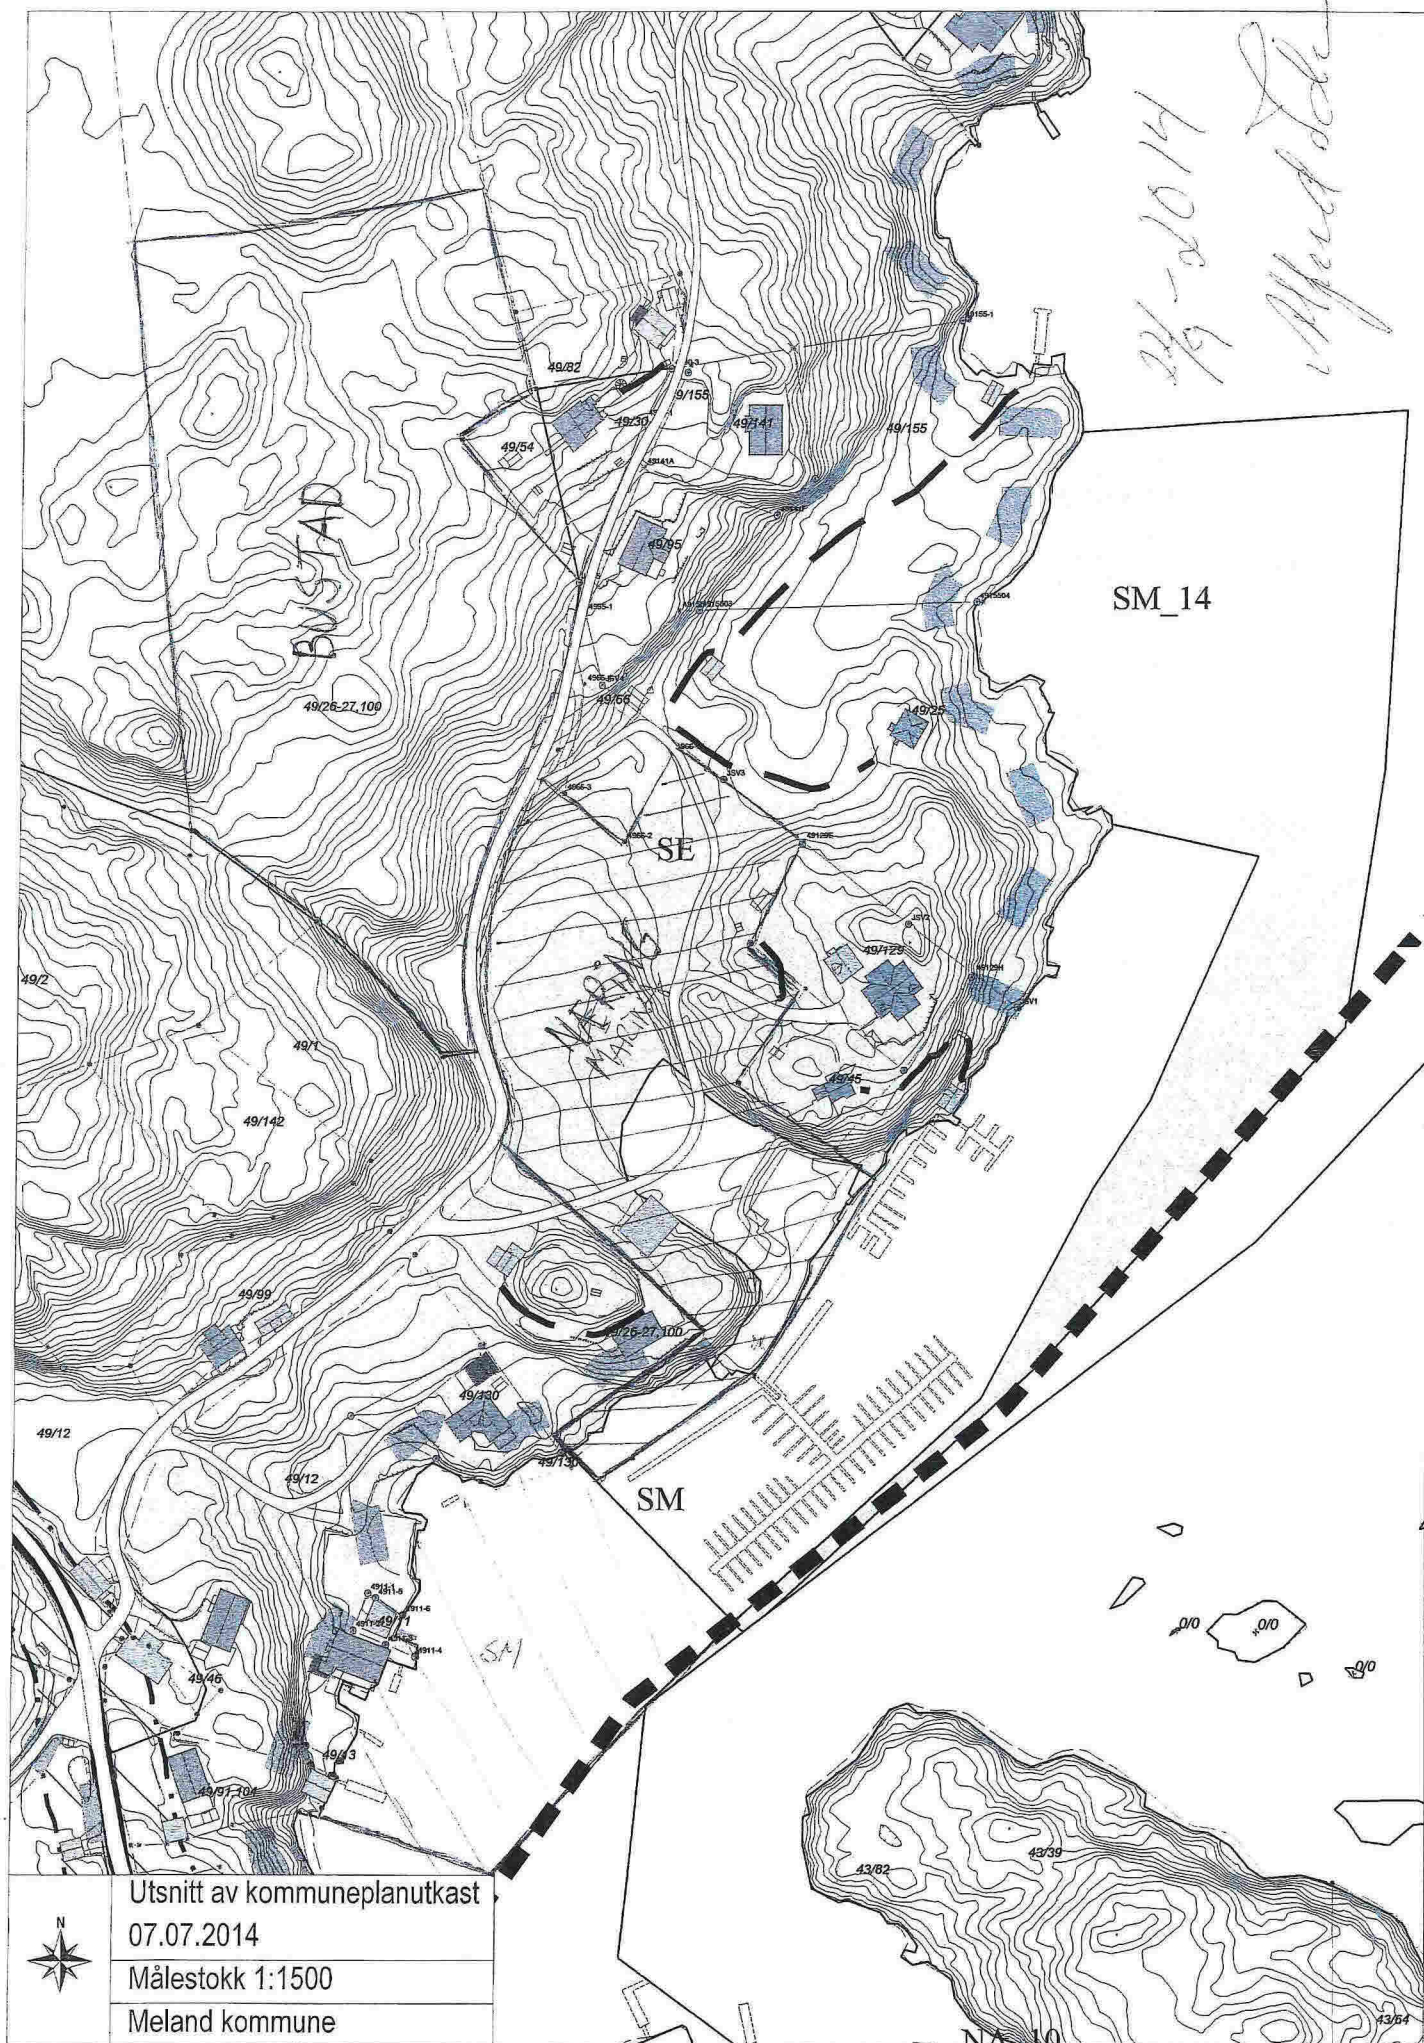
Vi er eier av brukene: Gnr. 49 bnr. 26 - 27 - 45 - 100 - 142.

1. Ønsker utvidelse av areal bare i sjø. Fra eksisterende flytebrygge og mot Sør Vest og lo Bro, slik kartet viser. Her skal eksisterende landfeste brukes, tilknyttes bnr. 26.
2. Ønsker utvidelse av eiendom til næringsvirksomhet. (Verkstedbygning er bygget.) Båt-hotell, vinterlagring, camping og andre fritids-relaterte aktiviteter.
3. For å klare å finansiere næringsvirksomheten, ønsker vi utvidelse av det B. 16 (byggeområde.) Ønskes utvidet mot ca. Nord, slik at det gir plass til 5 - 6 bustader
4. Vi vil også at det blir satt av areal til camping plass fra bygdevei og nord over

Mvh. Bjørg og Alfred Iden



Alfred Iden


Bjørg Sjøtun Iden



(II)

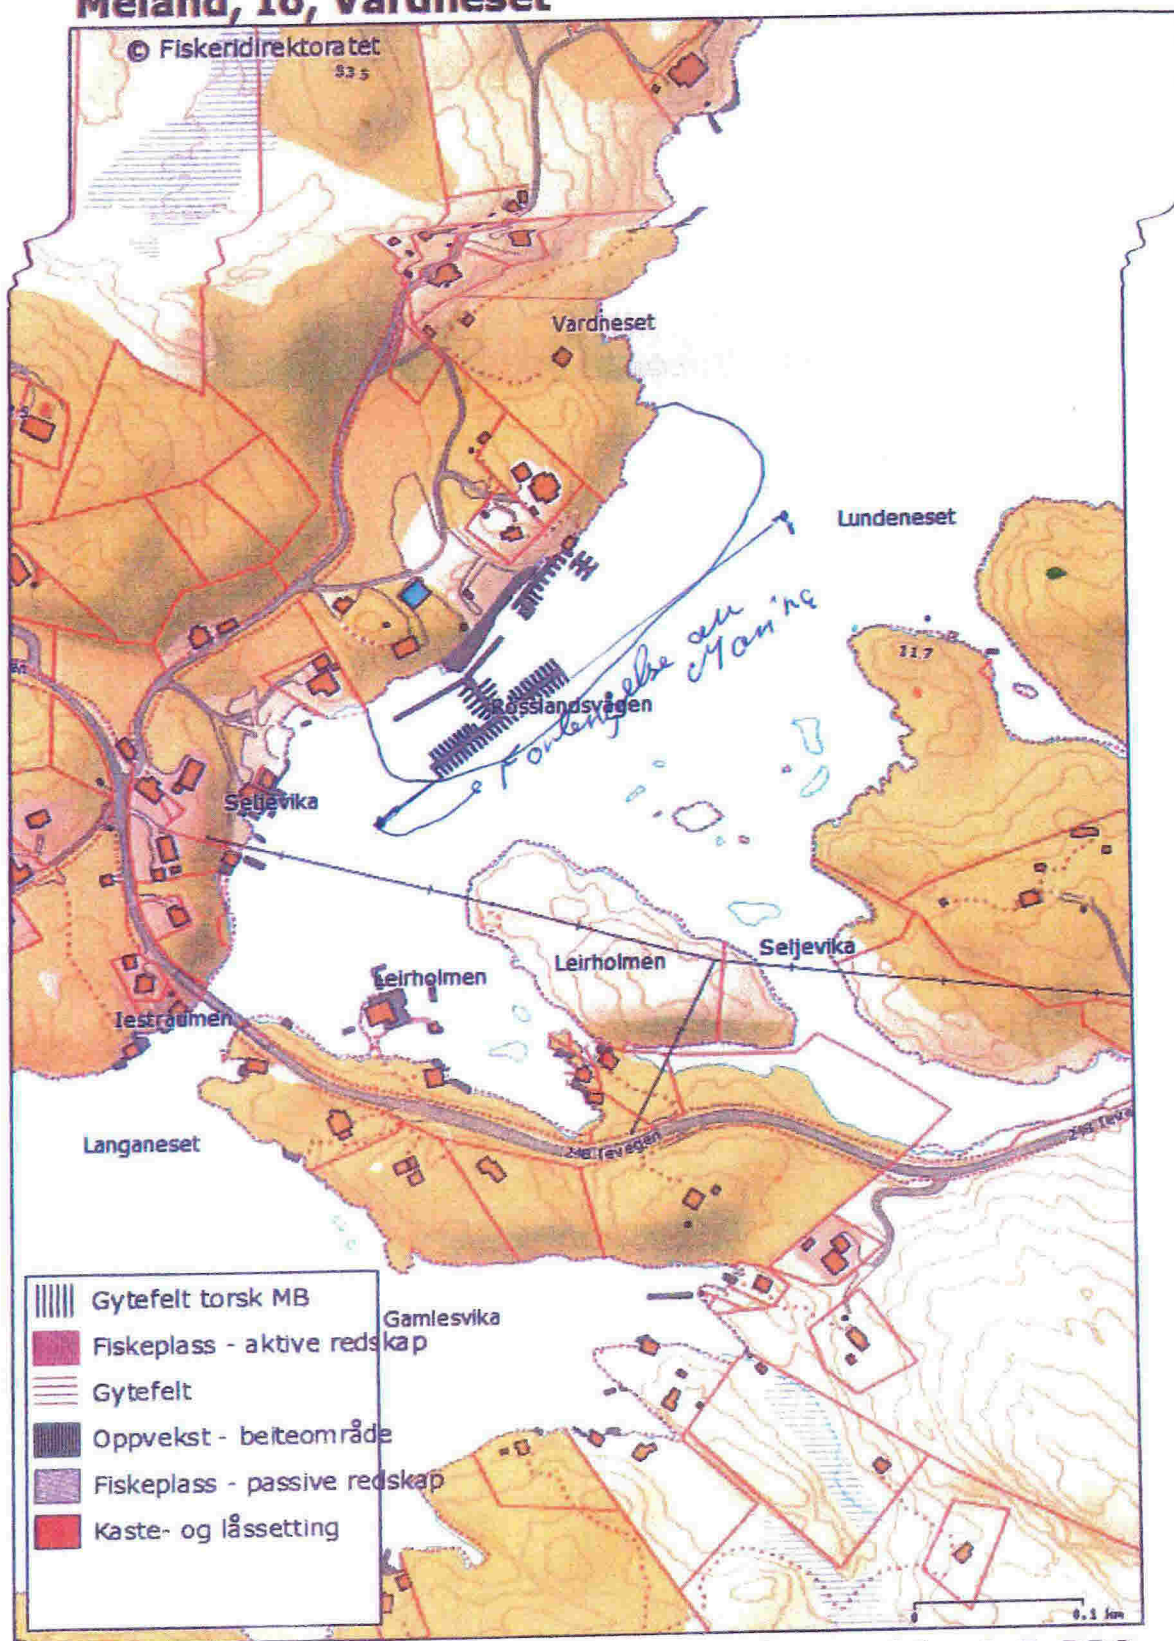Meland, Io, Vardneset



Målestokk: 1:3 820