

Erklæring vann og avløpsledning

Undertegnede, hjemmelshaver av gnr 38 bnr 79,80,81 og 82 i Meland kommune erklærer herved at dem selv, og fremtidige hjemmelshavere av overnevnte gnr og bnr har rett til å føre privat vann og avløpsledninger over hverandres eiendommer.

Ledningene består av 40 mm vannledning og 110 mm avløpsledning som vist på vedlagt kart signert og stemplet av Skarsvåg rør og interiør as 13.2.2014


Ved denne erklæring bekrefter man også solidarisk plikt til fremtidig vedlikehold og eventuelle utbedringer av overnevnte VA nett.


Avtalen tinglyses.

Bergen 10.03.14

Hjemmelshaver av gnr 38 bnr 79,80,81 og 82

Fana Invest AS, org nr 977388198

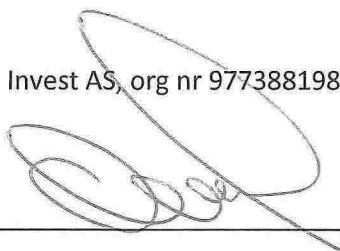

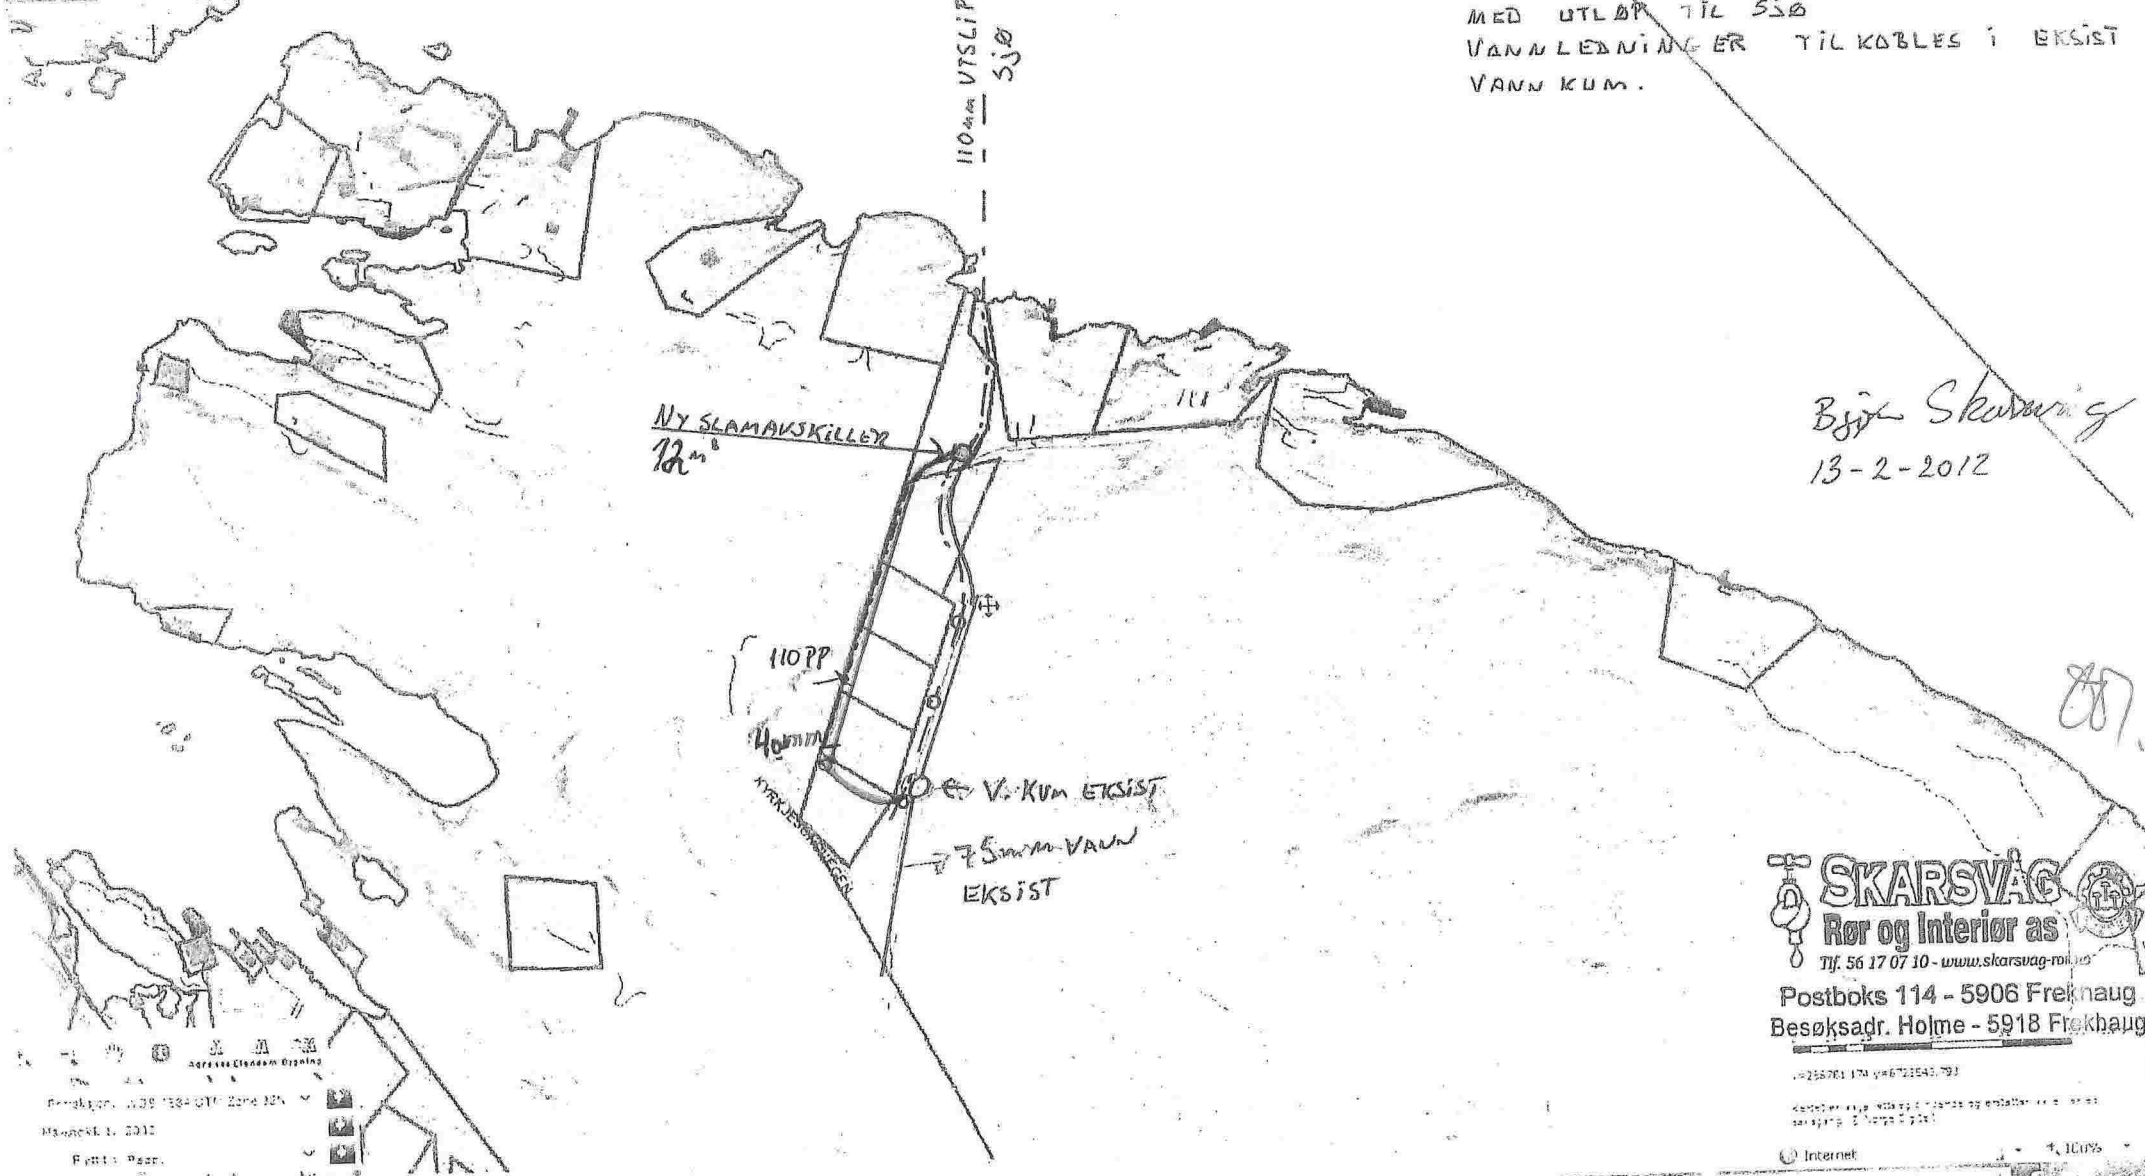

Karttyper: Grunnkart
 DET MÅNTALES SLAMAVSKJELLER 12 M²
 MED UTLØP TIL Sjø
 VANNLEDNINGER TIL KOBLES I EKSIST
 VANN KUM.

Bjørn Skarvåg
 13-2-2012

807

SKARSVÅG
 Rør og Interiør as
 Tlf. 56 17 07 10 - www.skarsvag.no

Postboks 114 - 5906 Frøhaug
 Besøksadr. Holme - 5918 Frøhaug