
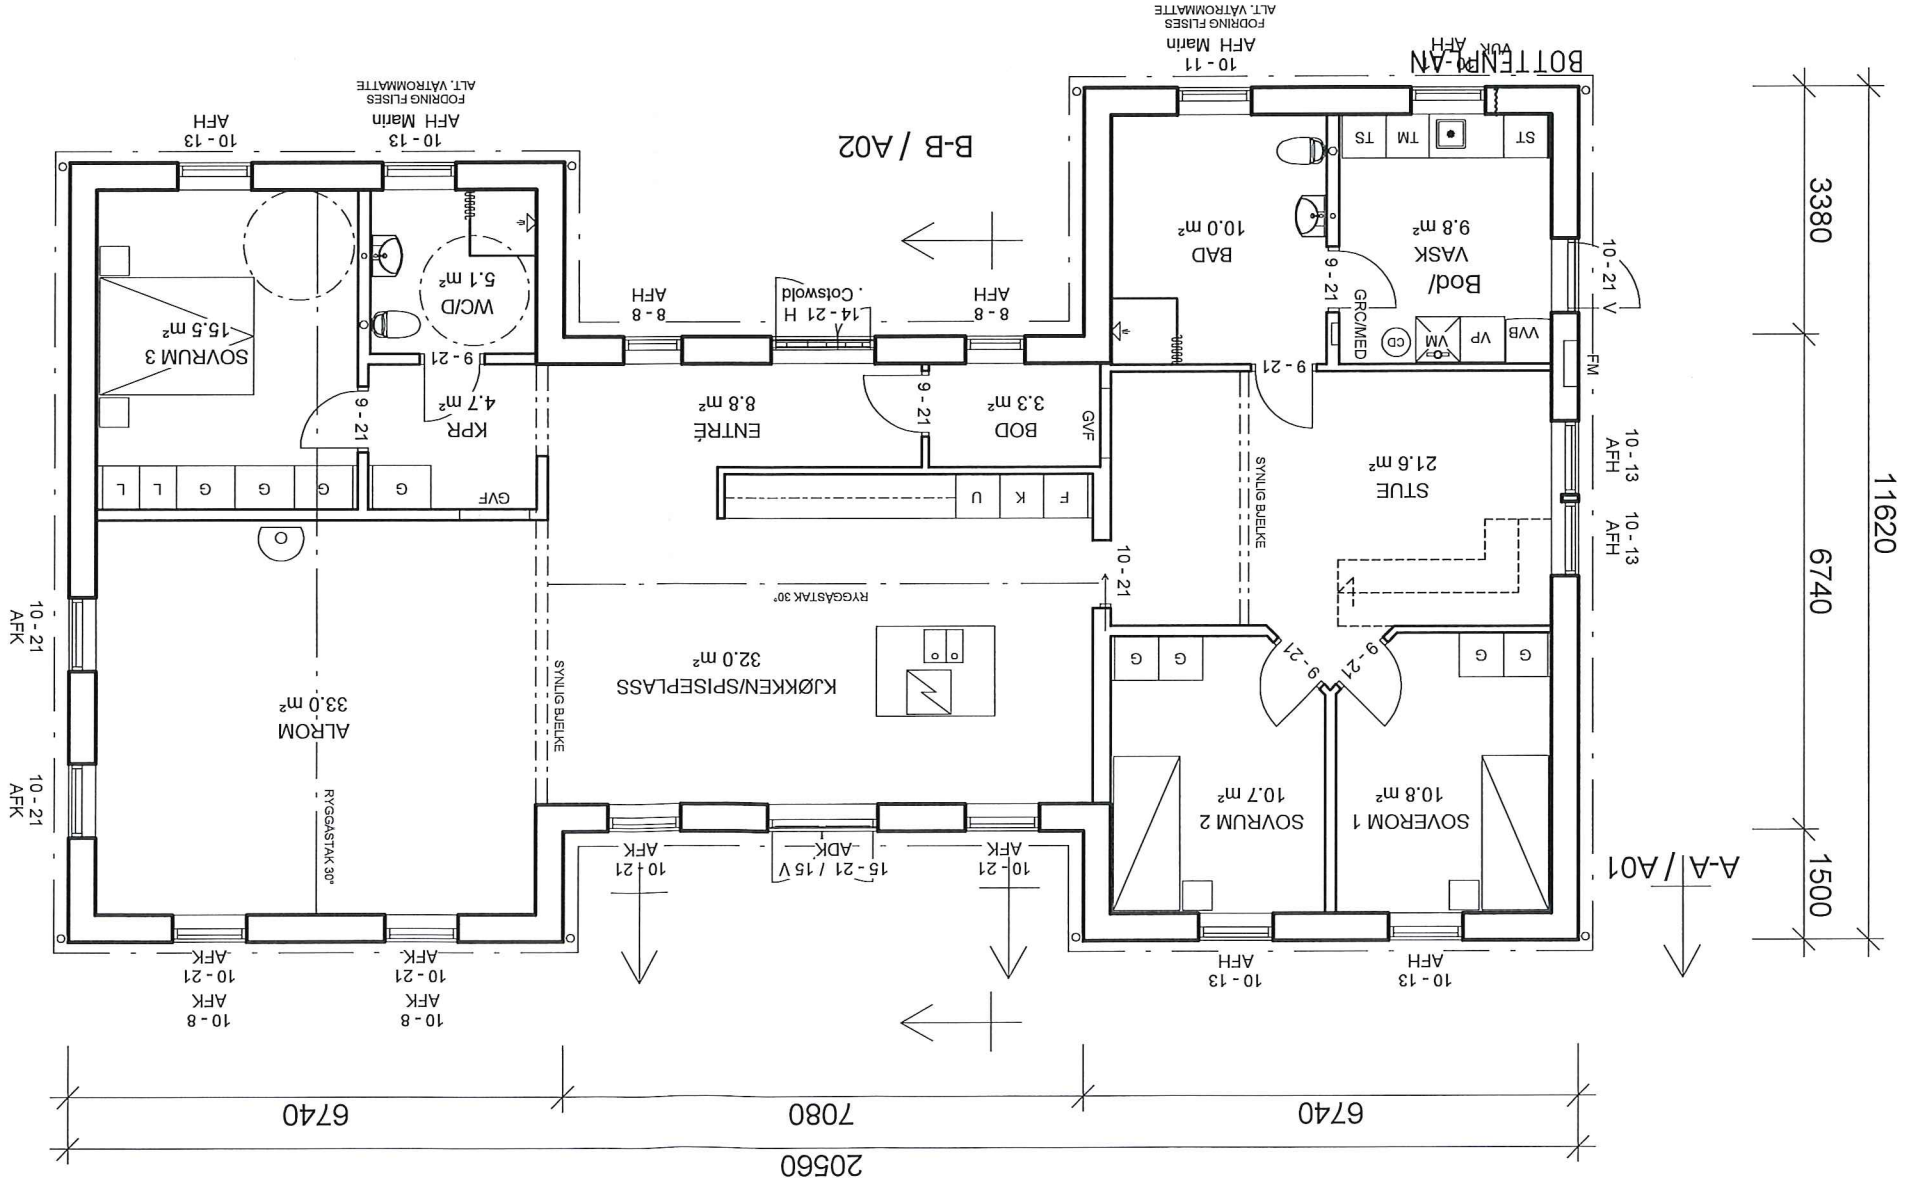


| | | | | | | | |
|---|--|--------------------------------------|--|-------------------------------------------------------------------------|--|---------------------|-----|
| PLAN 0 SEKTION | | MELAND KOMMUNE FASTIGHETSBECKNING | | BYGGERRE Kaisa Sofie Eikehaug Kaupang Pål Fredrik Solberg Kaupang | | REV | A01 |
| RITAD AV Mattias Argårds | | HUSTYP A166 | | AVTALSNR 190-7877 | | DATUM 2014-07-10 | |
| Fiskarhedenvillan AB Box 882 781 29 Borlänge Tel: 0243-79 42 42 Fax: 0243-87791 www.fiskarhedenvillan.se info@fiskarhedenvillan.se | | GRANSKAD AV | | MELAND KOMMUNE FASTIGHETSBECKNING | | GRANSKAD AV | |
| BET | | ANT | | ÄNDRINGEN AVSER | | SIGN | |
| DATUM | | | | | | | |




AFK = Fönster fast
 AFF 3F = Fönster runt fast
 AFH = Fönster öppningsbart
 ADK = Fönsterdörr mot AFK

Bruksarea (BRA)
 171,4 m²
 Bottenplan

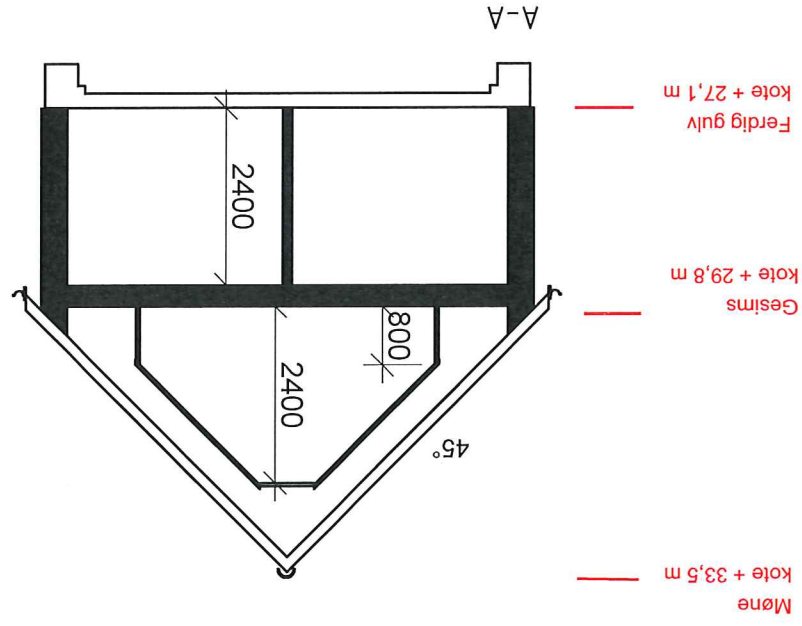

MELAND KOMMUNE
 Godtöke 8/5-2015
 Saksnr. DNT Sak 156/2015
 Saksbehandlingsmar e.f.

FM Fasadmätarskåp
 GRC/MED Gruppcentral och Media
 GVF Golvmätare
 VM Vattenmätare
 VUK Vattenutkastare

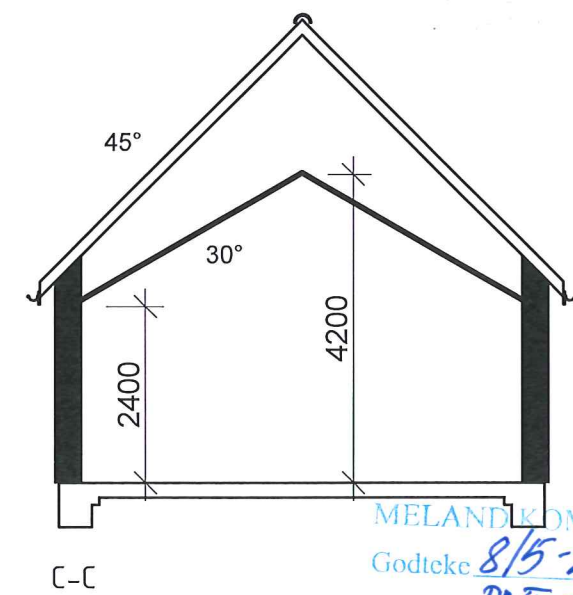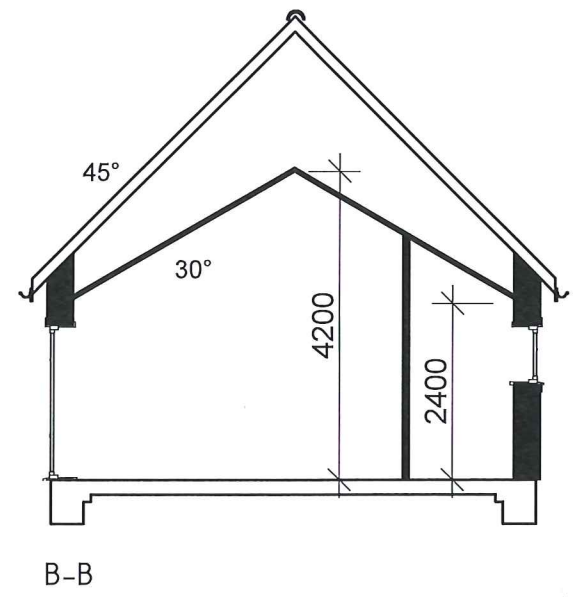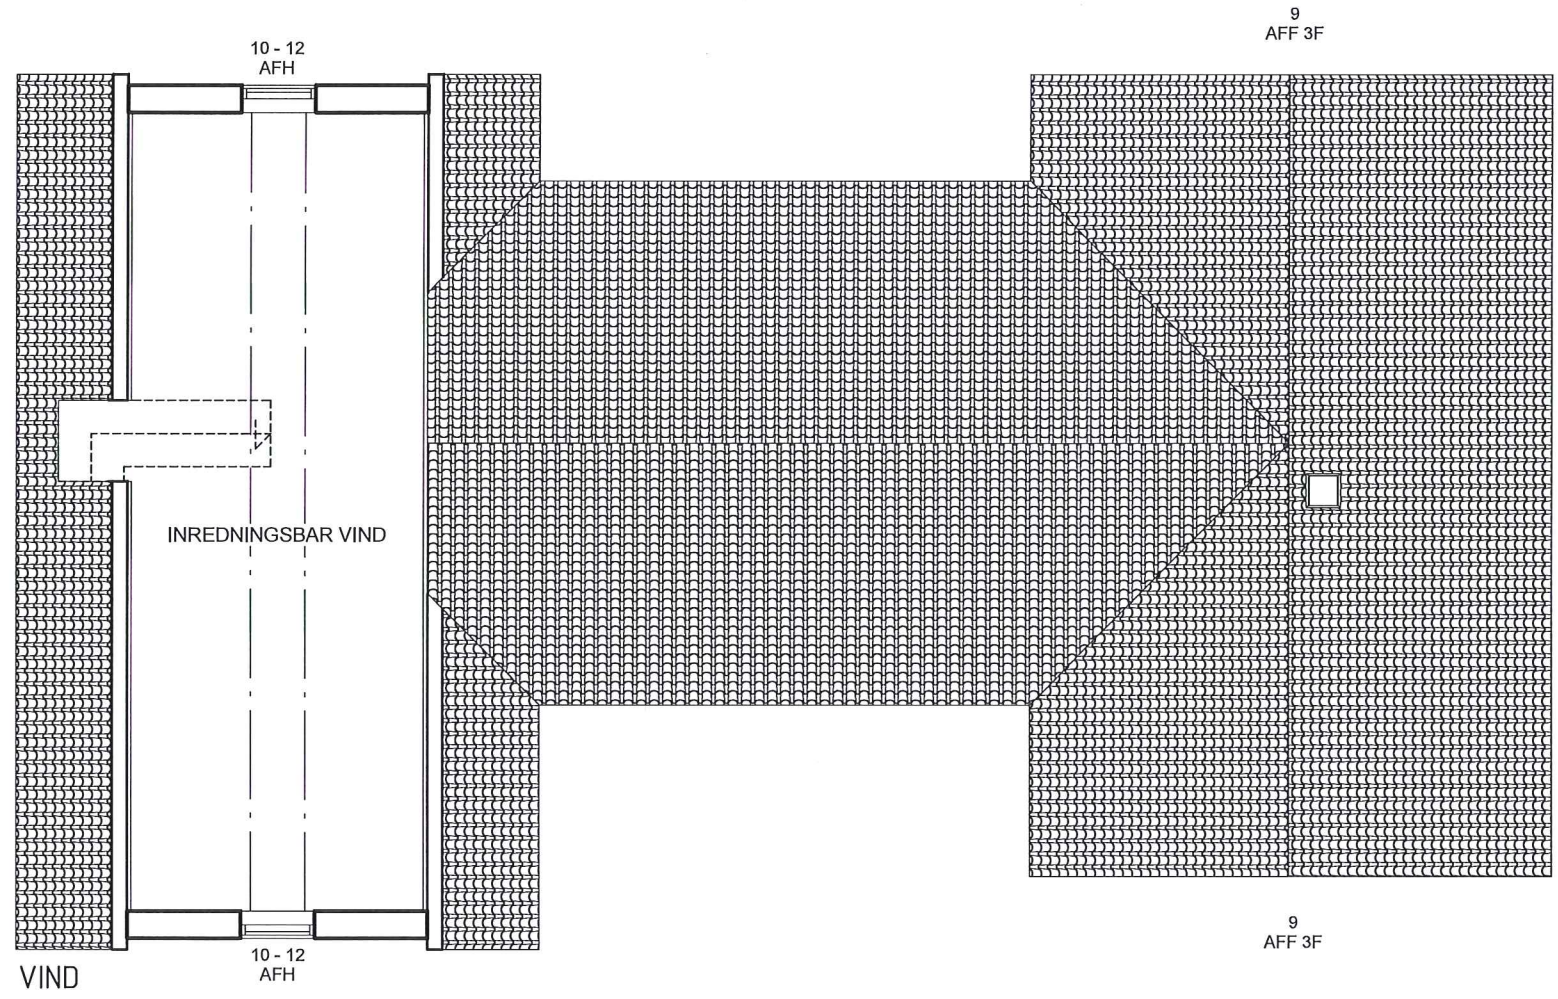

MELAND KOMMUNE
 Godteke 8/5-2015
 Saksnr. DNT sak 156/2015
 Sakshandsamar e.f. *RD*


BRA Loft 34,9 m²

| BET | ANT | ÄNDRINGEN AVSER | SIGN | DATUM |
|-----|-----|-----------------|------|-------|
| | | | | |

| | | | |
|---|----------------|-------------------------------------------------------------------------|----------------|
| Fiskarhedenvillan Fiskarhedenvillan AB Box 882 781 29 Borlänge Tel: 0243-79 42 42 Fax: 0243-87791 www.fiskarhedenvillan.se info@fiskarhedenvillan.se | | PLAN o SEKTIONER FASTIGHETS BETECKNING MELAND KOMMUNE | |
| RITAD AV Mattias Argårds | GRANSKAD AV | BYGGHERR Kaisa Sofie Eikehaug Kaupang Pål Fredrik Solberg Kaupang | SKALA 1:100 |
| DATUM 2014-07-10 | HUSTYP A166 | AVTALS NR 190-7877 | RITN NR A02 |
| | | | REV |




FASAD MOT A Nord

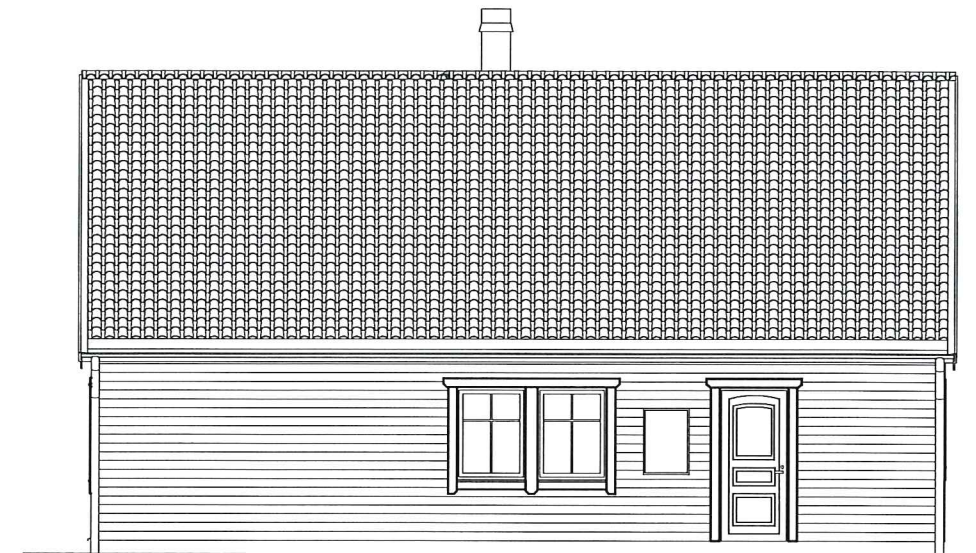


FASAD MOT B Øst

MELAND KOMMUNE
 Godtke 8/5-2015
 Saksnr. DNT sak 156/2015
 Sakshandsamar e.f. *[Signature]*

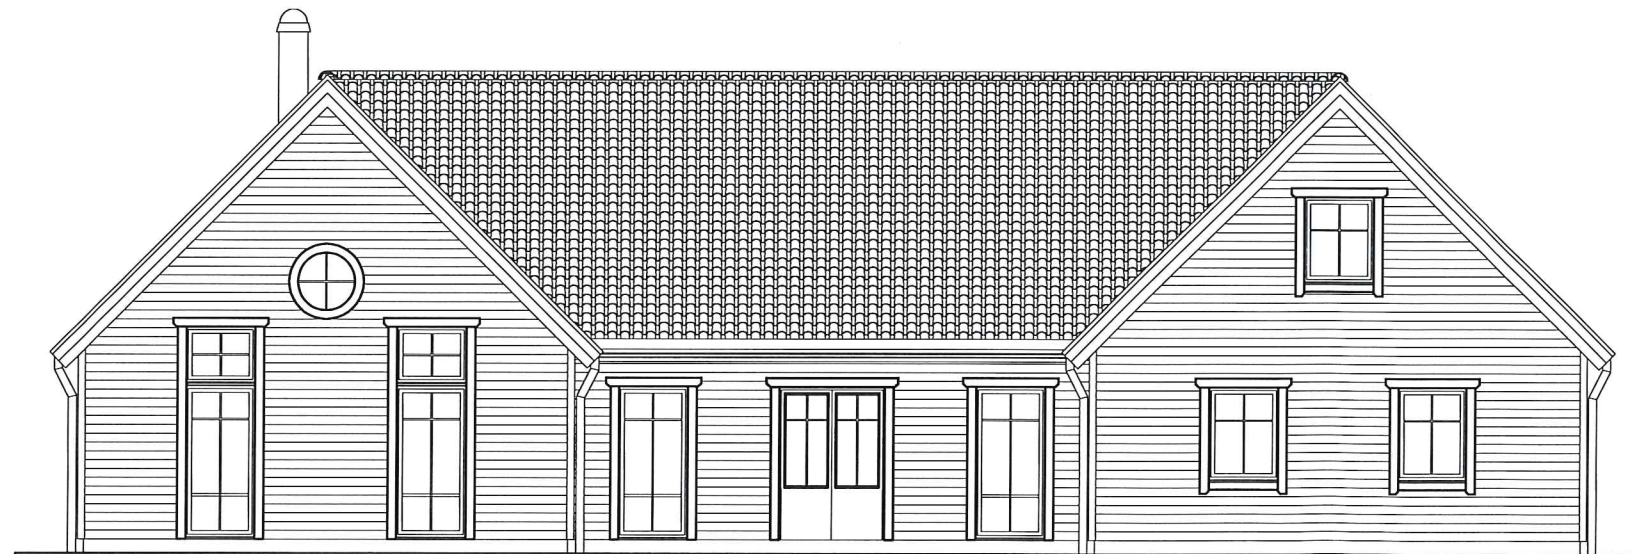

FASAD MOT C Sør

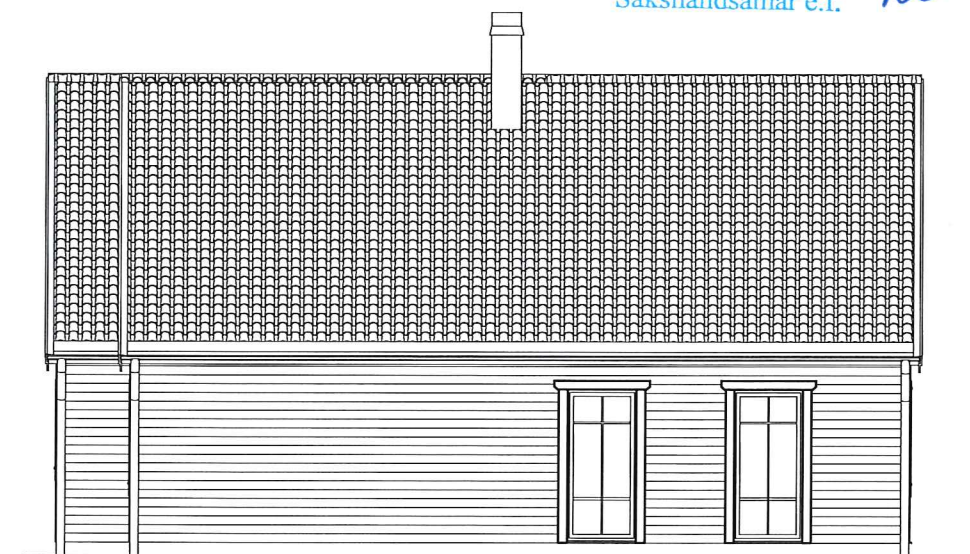

FASAD MOT D Vest

| BET | ANT | ÄNDRINGEN AVSER | SIGN | DATUM |
|-----|-----|-----------------|------|-------|
|-----|-----|-----------------|------|-------|

| | | | |
|---|----------------|-------------------------------------------------------------------------|----------------|
| Fiskarhedenvillan Fiskarhedenvillan AB Box 882 781 29 Borlänge Tel: 0243-79 42 42 Fax: 0243-87791 www.fiskarhedenvillan.se info@fiskarhedenvillan.se | | FASADER FASTIGHETS BETECKNING MELAND KOMMUNE | |
| RITAD AV Mattias Argårds | GRANSKAD AV | BYGGHERR Kaisa Sofie Eikehaug Kaupang Pål Fredrik Solberg Kaupang | SKALA 1:100 |
| DATUM 2014-07-10 | HUSTYP A166 | AVTALS NR 190-7877 | RITN NR A11 |
| | | | REV |

