

SITUASJONSKART

Gnr/Bnr: 26/ 69
 Adresse: Litebergevn 11
 Eigar/søkar: Geir Olav Flom

Kvalitet: FKB-B

Gjeldande plan: Reguleringsplan
 Planformål: Privat småbåtanlegg i sjo.

Vår referanse: Amg



MELAND
KOMMUNE




Målestokk: 1:500
 Dato: 17.04.2015

== Gjerde
 - - - Usikker eigedomsgrense
 — Målt eigedomsgrense

Bolighus
 Andre bygg

Sign.

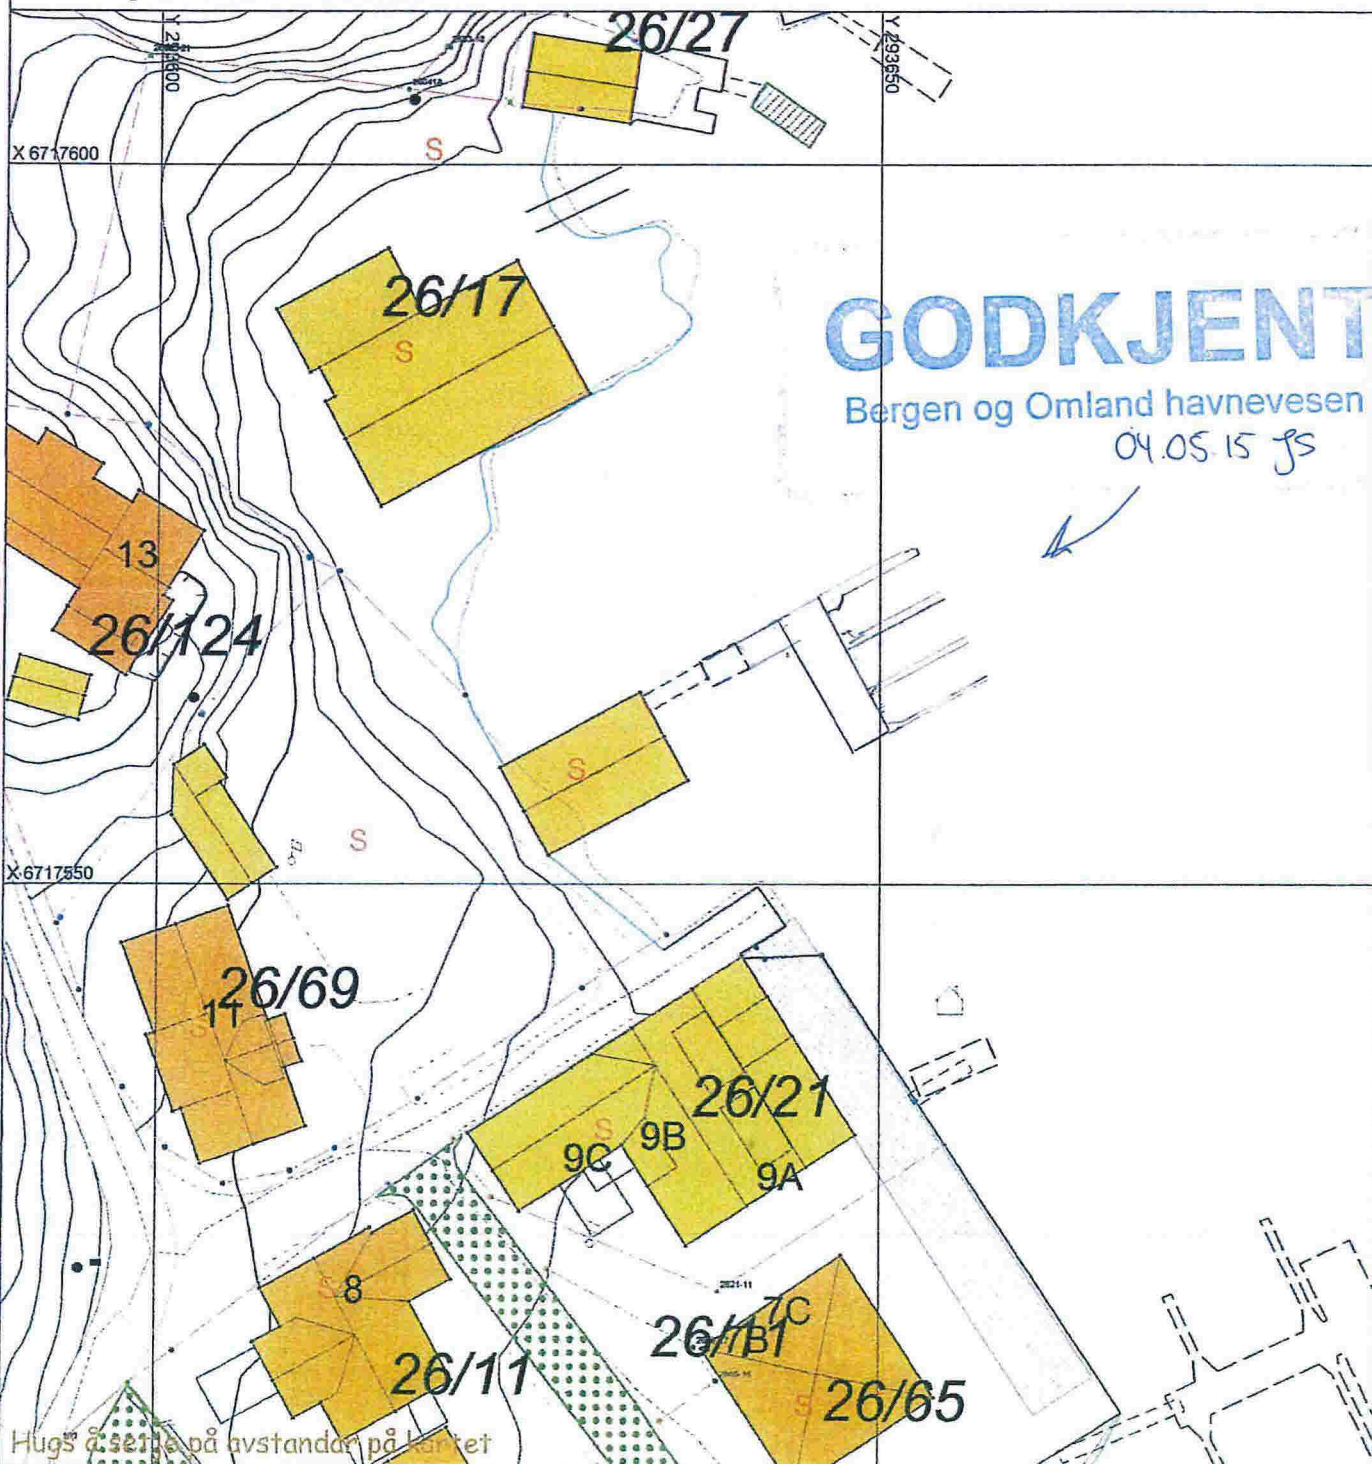

SITUASJONSPLAN

Tiltak

Underskrift Situasjonsplan _____ Dato _____

