



Vedlegg nr. G-	Side 1 av
-------------------	--------------

Søknad om ansvarsrett

etter plan- og bygningsloven

Søknaden gjelder							
Eiendom/ byggested	Gnr.	Bnr.	Festenr.	Seksjonsnr.	Bygningsnr.	Bolignr.	Kommune
	Adresse				Postnr.	Poststed	
	42	43					Meland
	Ekeblandsvegen 135				5917	ROSSLAND	

Foretak		
Foretak	Organisasjonsnr.	
Fløysand VA, as		
Adresse	Postnr.	Poststed
Rørlegger		
Kontaktperson	Telefon	Mobiltelefon
Mob. 952 73 505		
E-post	Telefon	
Fløysand, 5918 Frekhaug		
Org.nr.: No 987 774 525 MVA		
Terje Fløysand		

Ansvarsområde							
Funksjon (SØK, PRO, UTF, kontroll)	Beskrivelse av ansvarsområdet	Tiltaks- klasse	Våre samsvarserklæringer/kontrollerklæringer vil foreligge ved: (sett X)				
			Søknad om ramme- tillatelse	Søknad om igangsettings- tillatelse/ ett-trinns søknad	Søknad om midlertidig brukstillatelse	Søknad om ferdigattest	
	Utf. og innvendelige installasjoner - vann og avløp. flyttes til kommun. nett.	2.					

Godkjenning av foretak	
Foreligger sentral godkjenning innenfor ansvarsområdene?	<input checked="" type="checkbox"/> Ja <input type="checkbox"/> Nei
Dekkes ansvarsområdet av sentral godkjenning	<input checked="" type="checkbox"/> Helt <input type="checkbox"/> Delvis <input type="checkbox"/> Nei
Hvis delvis, beskriv det som ikke dekkes (Er det behov for ytterligere plass, beskriv i eget vedlegg):	
	Vedlegg nr. G-
Hvis nei eller delvis, legg ved "Vedlegg til søknad om ansvarsrett der foretaket ikke har sentral godkjenning".	
	Vedlegg nr. G-

Erklæringer og underskrifter	
Foretaket er kjent med reglene om straff og sanksjoner i pbl kap 32 og at det kan medføre reaksjoner dersom det gis uriktige opplysninger.	
<input checked="" type="checkbox"/> Vi forplikter oss å stille med nødvendig kompetanse i tiltaket <input checked="" type="checkbox"/> Ansvarlig prosjekterende erklærer at prosjekteringen skal være planlagt, gjennomført og kvalitetssikret i henhold til pbl <input checked="" type="checkbox"/> Ansvarlig utførende erklærer at arbeidet ikke skal starte før det foreligger kvalitetssikret produksjonsunderlag for respektive del av utførelsen <input checked="" type="checkbox"/> Ansvarlig kontrollerende erklærer uavhengighet, jf. SAK10 § 14-1, og vil redegjøre for endringer som kan påvirke uavhengigheten	
Ansvarlig foretak	Ansvarlig søker
Foretak	Foretak
Fløysand VA,	Fløysand VA, as
Dato	Dato
22/5-15	22/5-15
Underskrift	Underskrift
Terje Fløysand	Terje Fløysand
Gjentas med blokkbokstaver	Gjentas med blokkbokstaver
	Fløysand VA, as
	Rørlegger
	Mob. 952 73 505
	Fløysand, 5918 Frekhaug
	Org.nr.: No 987 774 525 MVA

SITUASJONSKART

Gnr/Bnr: 42/43
Adresse: Eikelandsvegen 135
Eigar/søkar: Leif I. Steinhovden

Kvalitet: FKB-B

Gjeldande plan: Kommuneplan
Planformål: LNF

Vår referanse: PAS






Sign.




Målestokk: 1:1000
Dato: 10.04.2015

MELAND
KOMMUNE



-  Gjerde
-  Usikker eigedomsgrænse
-  Målt eigedomsgrænse
-  Bolighus
-  Andre bygg

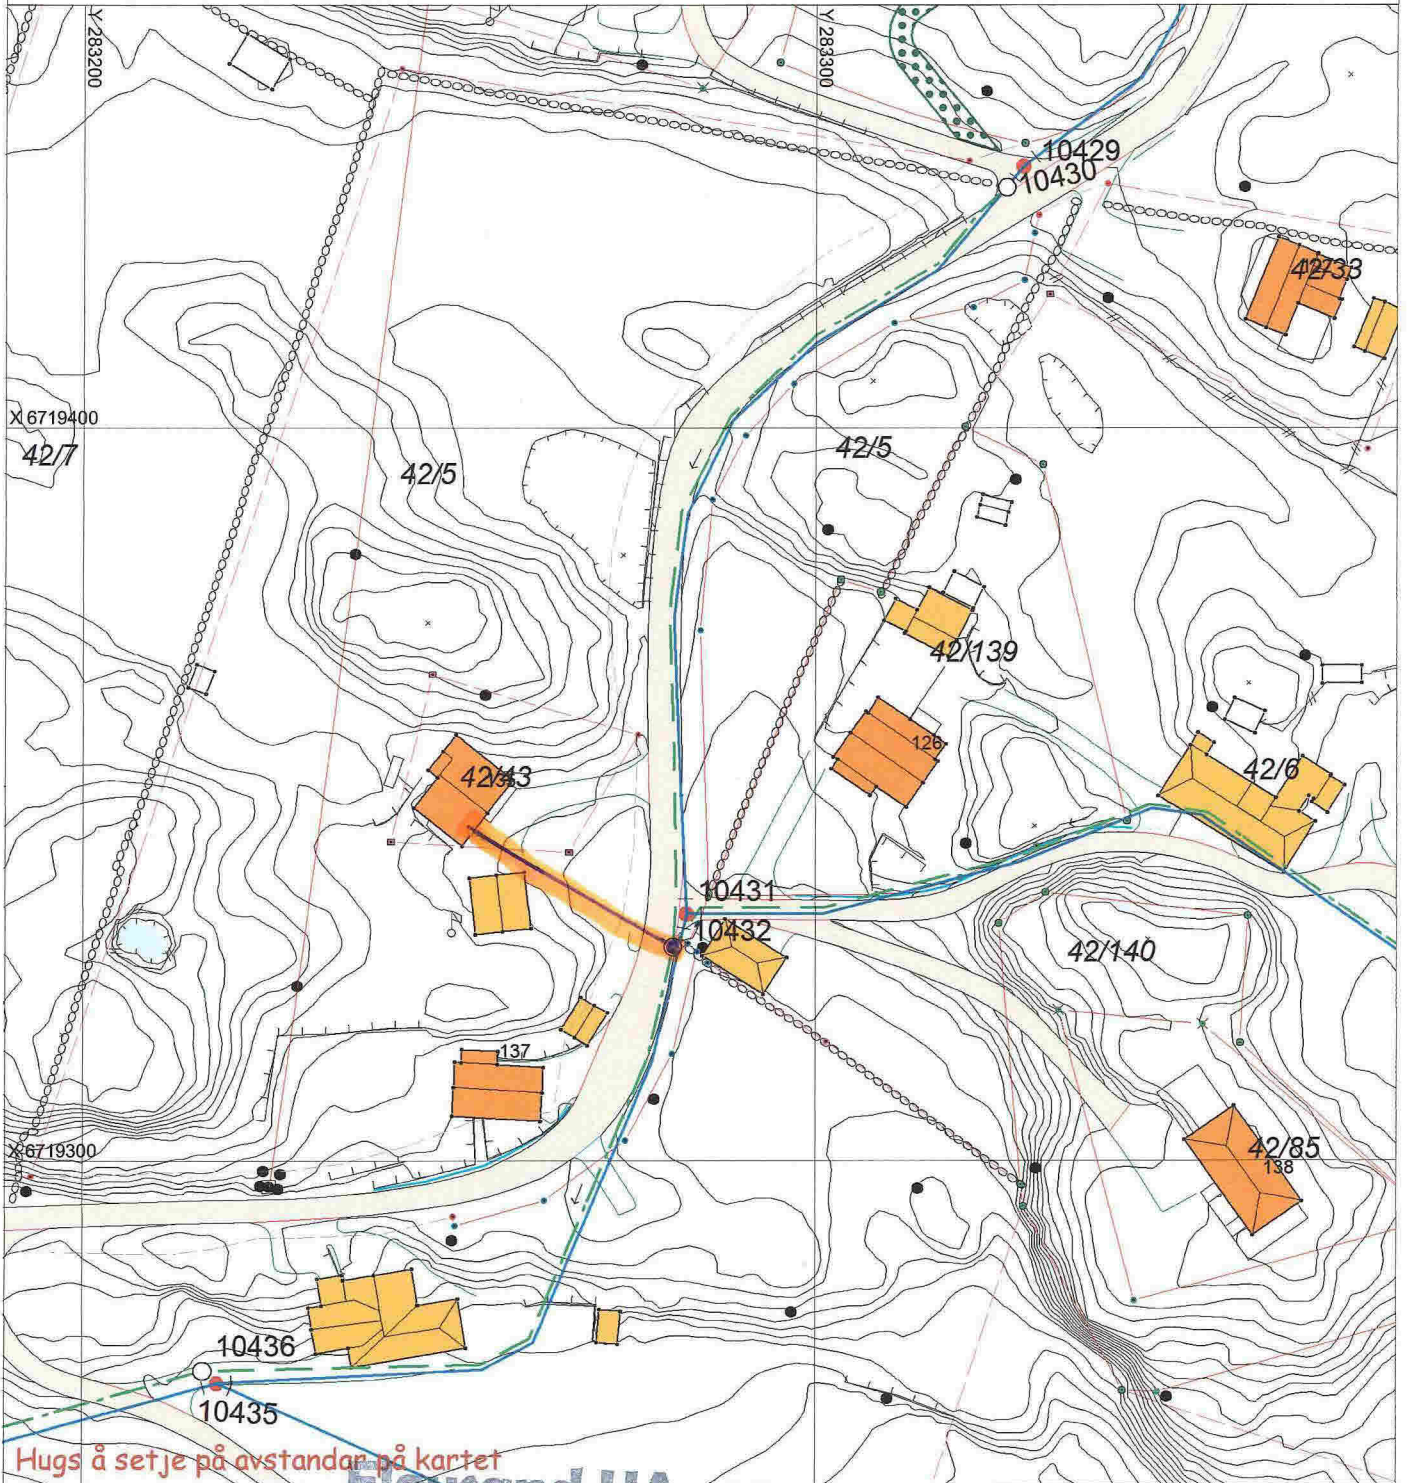

Hugs å setje på avstandar på kartet

SITUASJONSPLAN

 Tiltak

Fløysand VA, as
Rørlegger
Mob. 952 73 505
Fløysand, 5918 Frekhaug
Org.nr.: No 987 774 525 MVA


Underskrift Situasjonsplan

Dato

Fullmakt

Undertegnende gir herved Fløysand VA as v / Terje Fløysand fullmakt til å skrive under søknadspapirer for meg til kommunen vedr. søknad om tilknytning til komm. vann og avløp.

10/5-15

Dato

Eike land

Sted

Terje Steinborden

Underskrift.