

Henvisninger:	

Vedlegg E1

Tegningsnr.: B3-201	Rev.:
------------------------	-------

Rev	Endring	Sign.	Dato
-----	---------	-------	------

Prosjekteringsgruppen:

- IRIB
- ARK
- RIE
- RIV
- LARK


SKALA Rådgivende Ingeniører AS

Damsgårdsveien 135
2100 LANGESHAUG
Tlf. +47 482 34 921
www.skalarib.no

Tittel: Elvavegen 15B Plan 1 - Eksisterende	Godkjent: AH
	Kontroll prosjekt
	Sign: MR Kontroll: AH
	Dato: 30.04.15
Målestokk: 1:100	

Prosjektnr.: 15011	Tegningsnr.: B3-201	Ark str.: A3
-----------------------	------------------------	-----------------

Type tegning:
ANMELDELSESTEGNING

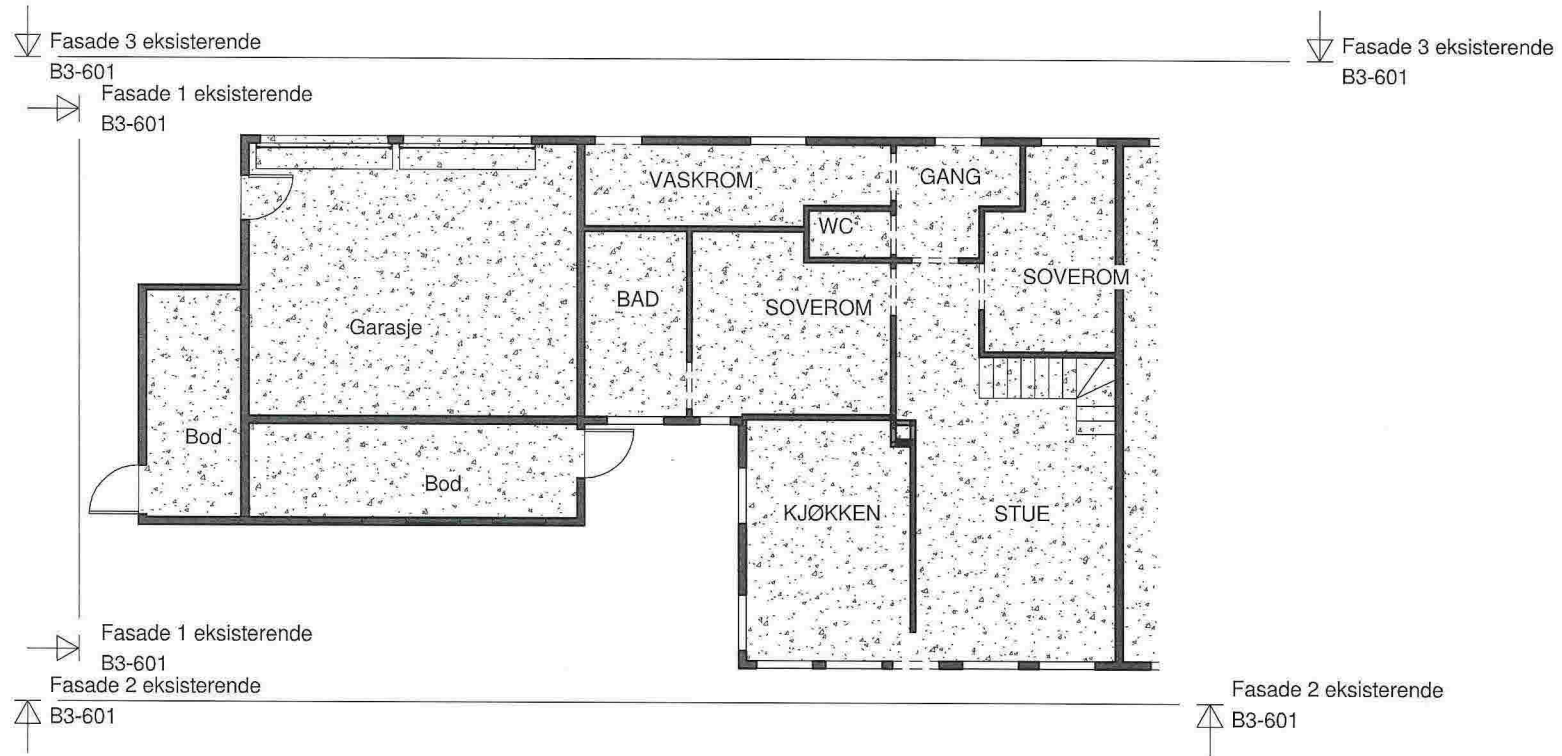


Plan 1 - eksisterende
1 : 100

Fasade 1 eksisterende
B3-601

Fasade 3 eksisterende
B3-601

Fasade 3 eksisterende
B3-601

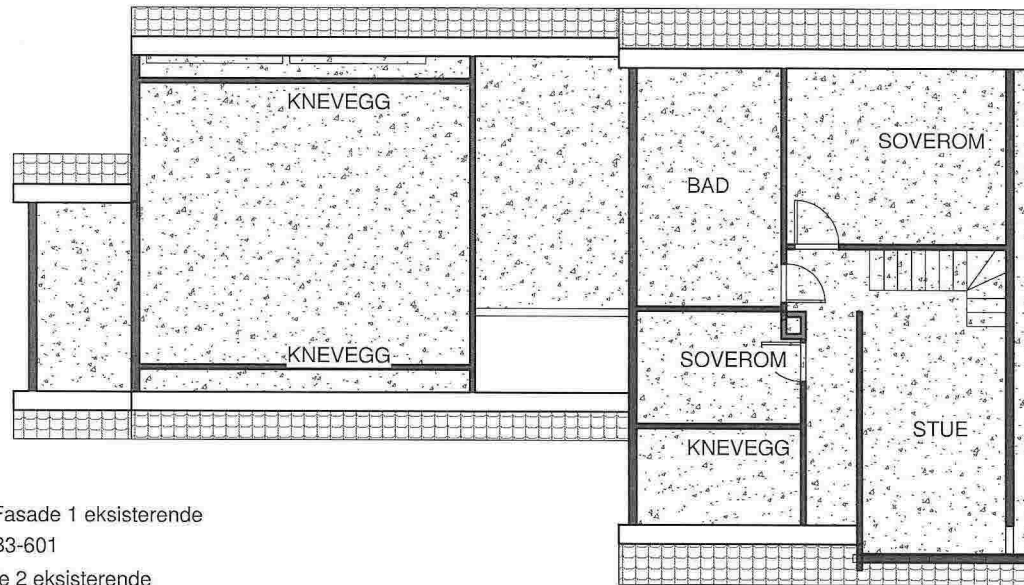

Fasade 1 eksisterende
B3-601

Fasade 2 eksisterende
B3-601

Plan 2 - eksisterende
1 : 100

Fasade 2 eksisterende
B3-601

Henvisninger:	

Vedlegg E2

Tegningsnr.: B3-211	Rev.:
------------------------	-----------

Rev	Endring	Sign.	Dato
-----	---------	-------	------

- Prosjekteringsgruppen:
- RIB
 - ARK
 - RIE
 - RIV
 - LARK
- SKALA Rådgivende
Ingeniører AS**
- Damaqårdsveien 135
5160 LAKSEVÅG
TEL: +47 462 34 921
www.skalarib.no


Titel: Elvavegen 15B Plan 2 - Eksisterende	Godkjent AH	
	Kontroll prosjekt	
	Sign: MFR	Kontroll: AH
	Dato: 30.04.15	
Målestokk: 1:100		

Prosjektnr.: 15011	Tegningsnr.: B3-211	Ark str.: A3
-----------------------	------------------------	-----------------

Type tegning:
ANMELDELSESTEGNING



Fasade 1 eksisterende
B3-601

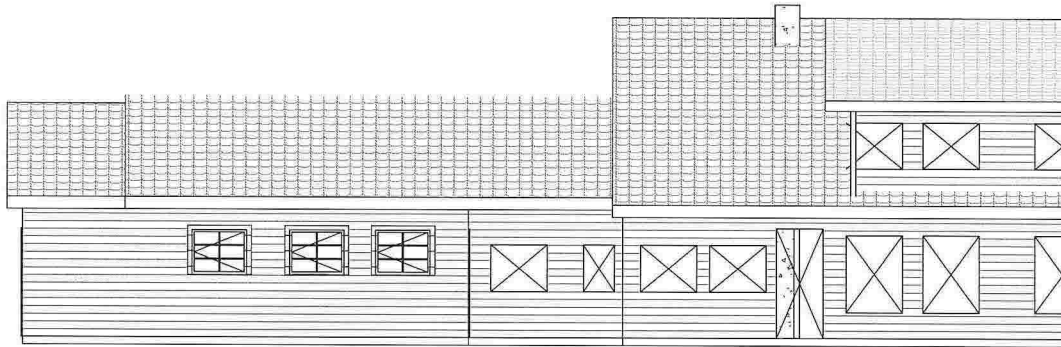

Fasade 2 eksisterende

1 : 100


Fasade 1 eksisterende
B3-601



Fasade 1 eksisterende

1 : 100

Fasade 1 eksisterende
B3-601

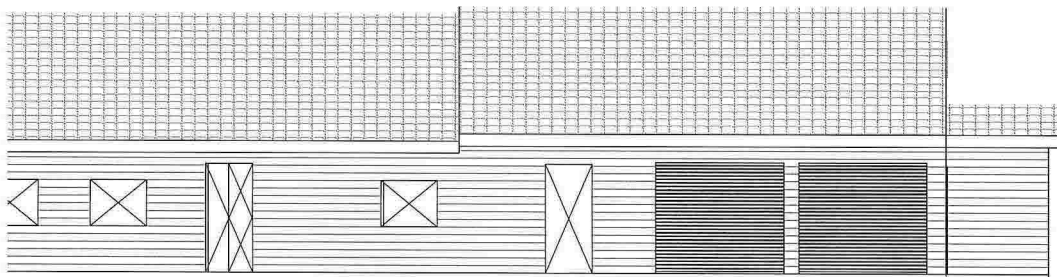


Fasade 3 eksisterende

1 : 100


Fasade 1 eksisterende
B3-601

Henvísninger:	
Vedlegg E3	
Tegningsnr.: B3-601	Rev.:
Rev.	Endring
Sign.	Dato
Prosjekteringsgruppen: <input checked="" type="radio"/> RIB SKALA Rådgivende Ingeniører AS <input type="radio"/> ARK <input type="radio"/> RIE <input type="radio"/> RIV <input type="radio"/> LARK	
Damsgårdsveien 135 2150 LANKEVEI TEL. +47 482 34 021 www.skalarib.no	
Tittel: Elvavegen 15B Fasade Eksisterende	
Godkjent: AH Kontroll prosjekt: Sign: MR Kontroll: AH Dato: 30.04.15 Målestokk: 1:100	
Prosjektnr.: 15011	Tegningsnr.: B3-601
Ark str.: A3	
Type tegning: ANMELDELSESTEGNING	

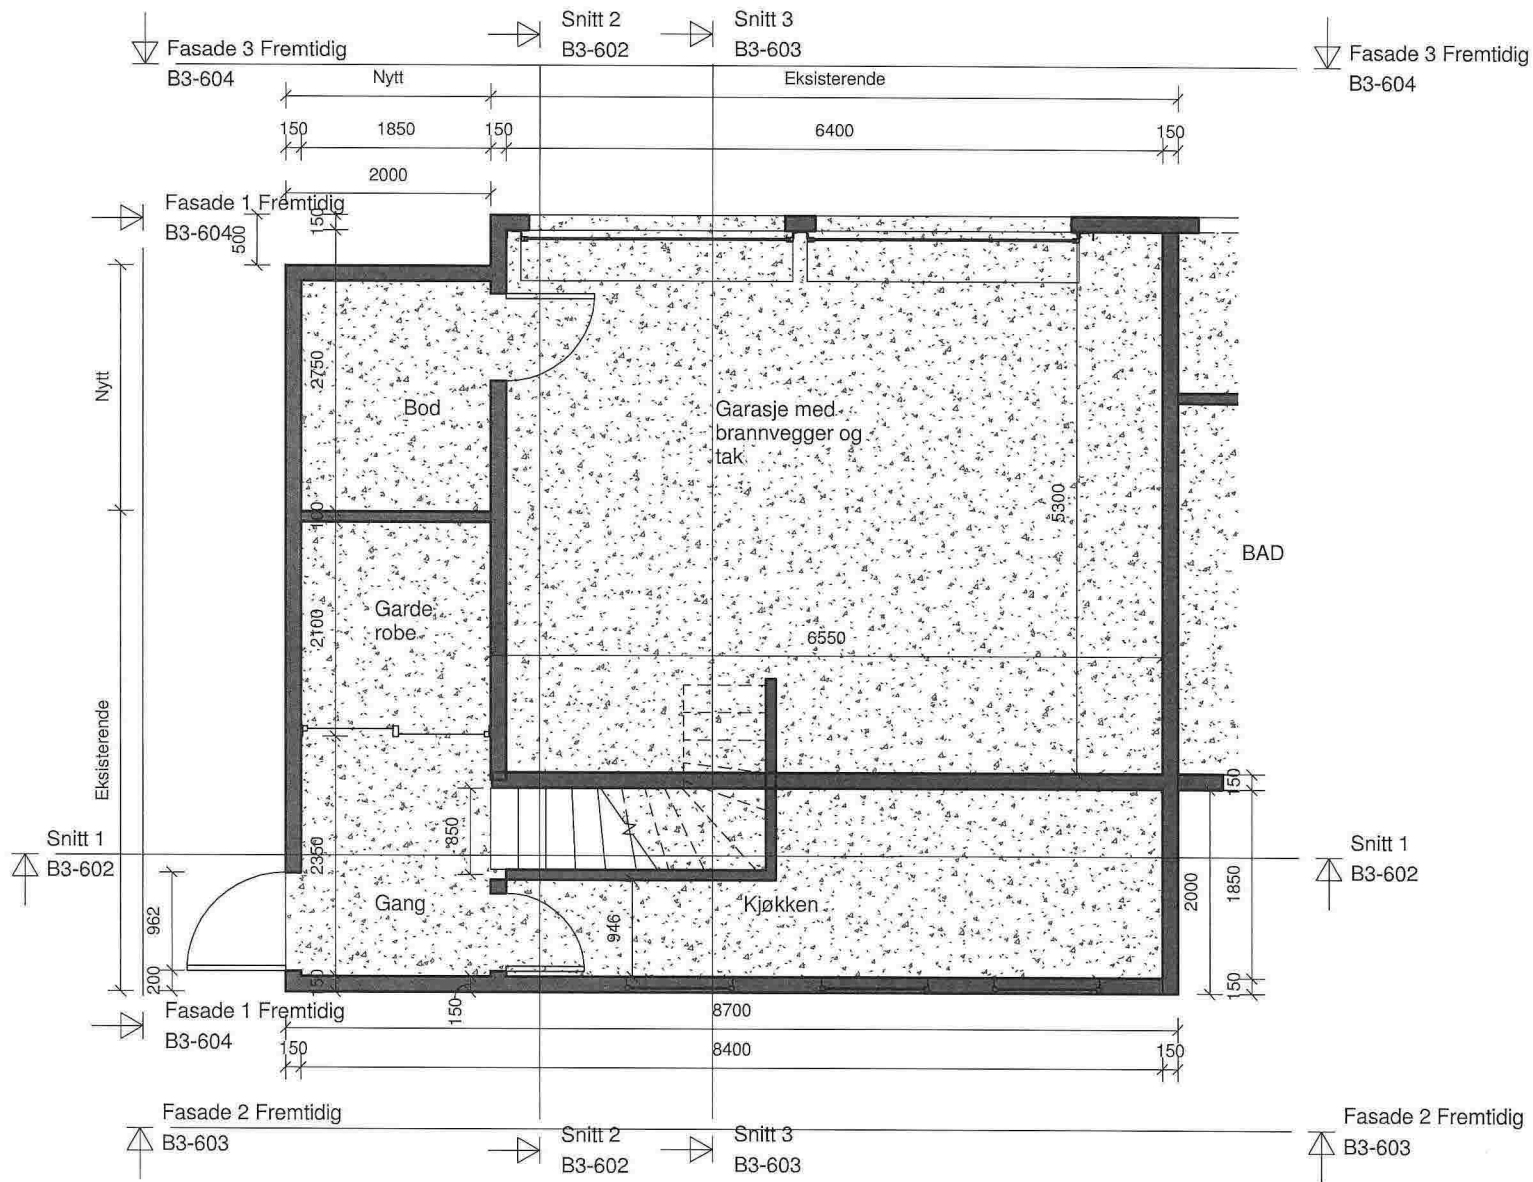


Plan 1
1 : 50

Høringsnr.:		
Tegningsnr.:		Rev.:
B3-202		
Rev.	Endring	Sign. Dato
Prosjekteringsgruppen: <input checked="" type="radio"/> RIB SKALA Rådgivende Ingeniører AS <input type="radio"/> ARK <input type="radio"/> RIE <input type="radio"/> RIV <input type="radio"/> LARK		
Damagårdsveien 135 0160 LARKSVÅG Tlf. +47 482 34 921 www.skalarib.no		
Tittel: Elvavegen 15B Plan 1 - Fremtidig		Godkjent: AH Kontroll prosjekt: Sign: MR Kontroll: AH Dato: 30.04.15 Målestokk: 1:50
Prosjektnr.:	Tegningsnr.:	Ark str.:
15011	B3-202	A3
Type tegning: ANMELDELSESTEGNING		

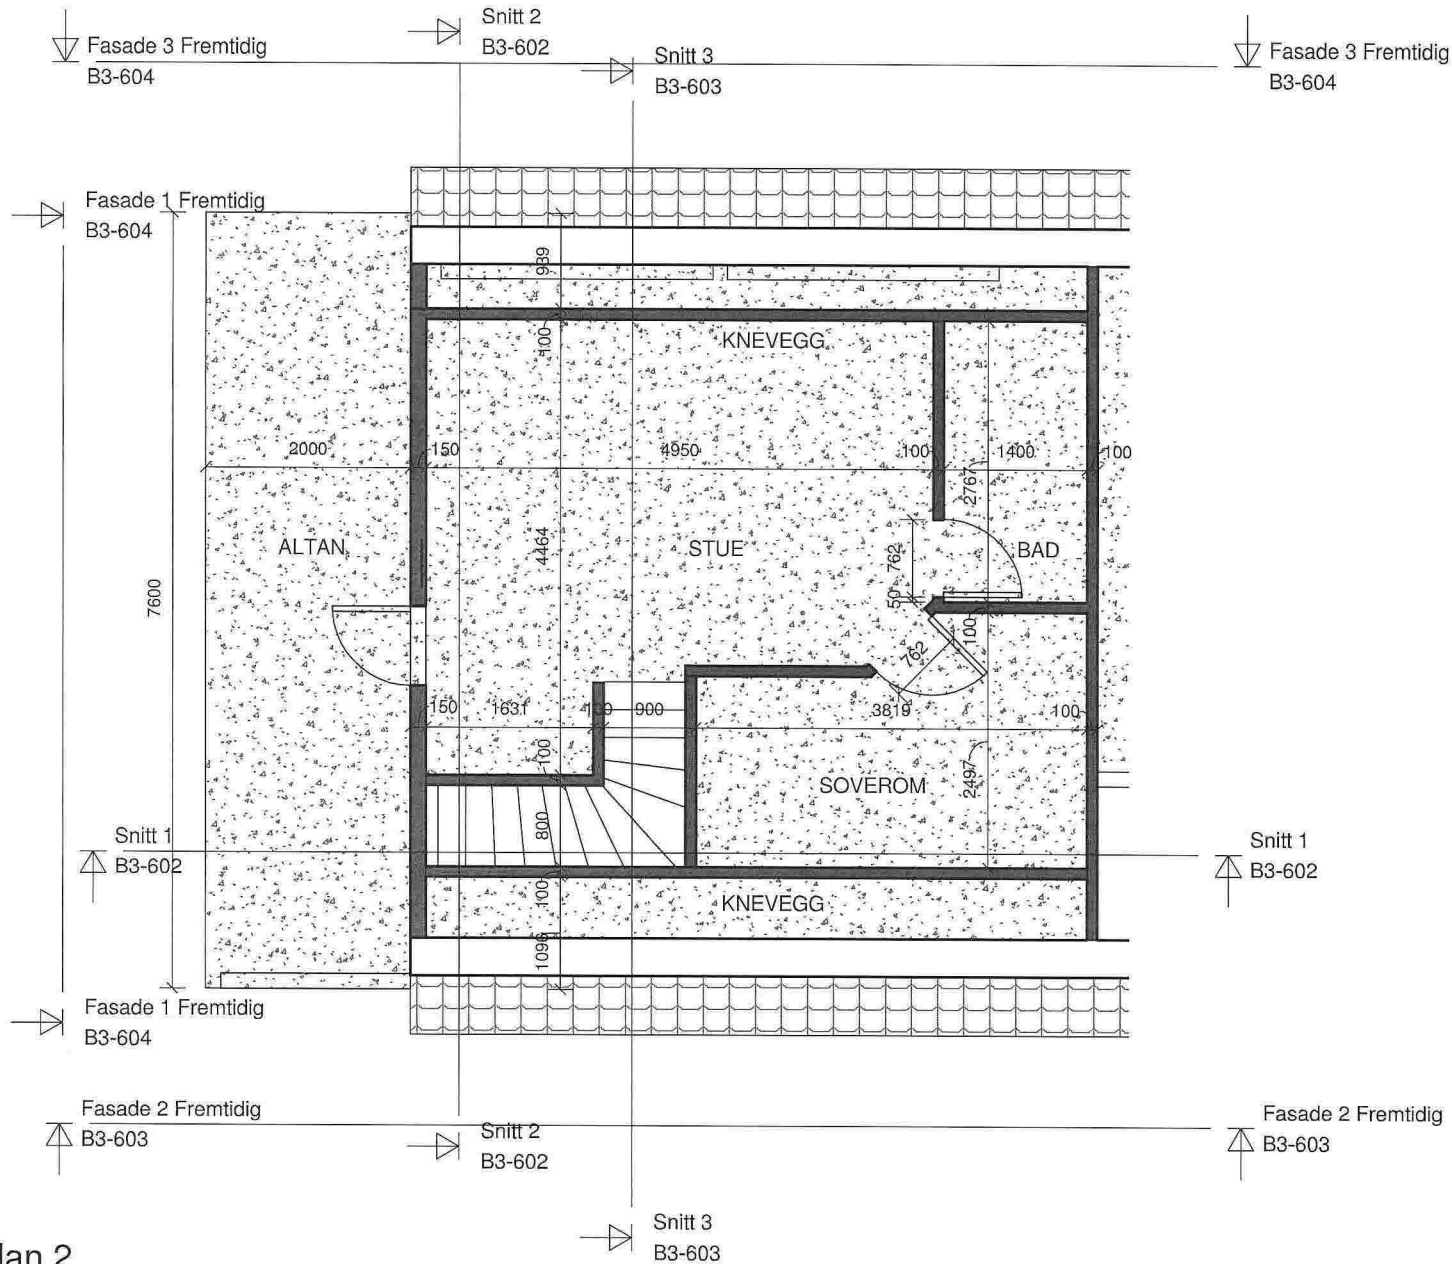


Plan 2
1 : 50

Henvísninger:			
Vedlegg E5			
Tegningsnr.: B3-212		Rev.:	
Rev	Endring	Sign.	Date
Prosjekteringsgruppen:			
<input checked="" type="radio"/>	RIB	SKALA Rådgivende Ingeniører AS	
<input type="radio"/>	ARK		
<input type="radio"/>	RIE		
<input type="radio"/>	RIV		
<input type="radio"/>	LARK		
Titel:		Godkjent	
Elvavegen 15B		AH	
Plan 2 - Fremtidig		Kontroll prosjekt	
Sign:	MR	Kontroll:	AH
Date:	30.04.15		
Målestokk:	1:50		
Prosjektnr.:	15011	Tegningsnr.:	B3-212
		Ark sbr.:	A3
Type tegning:			
ANMELDSESTEGNING			

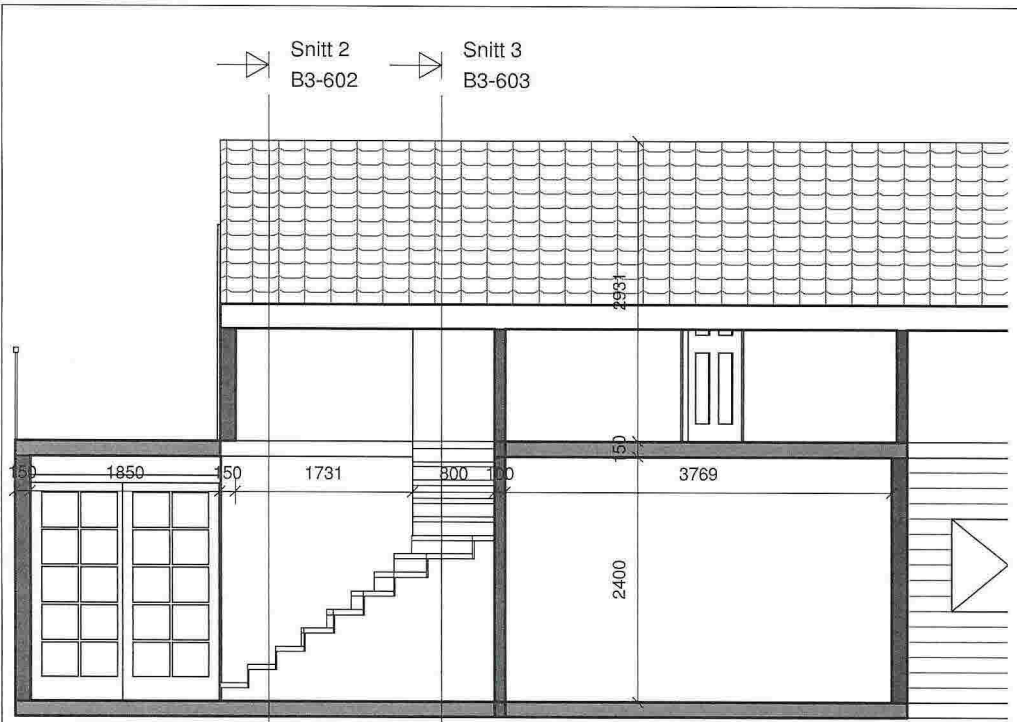


Snitt 1
1 : 50

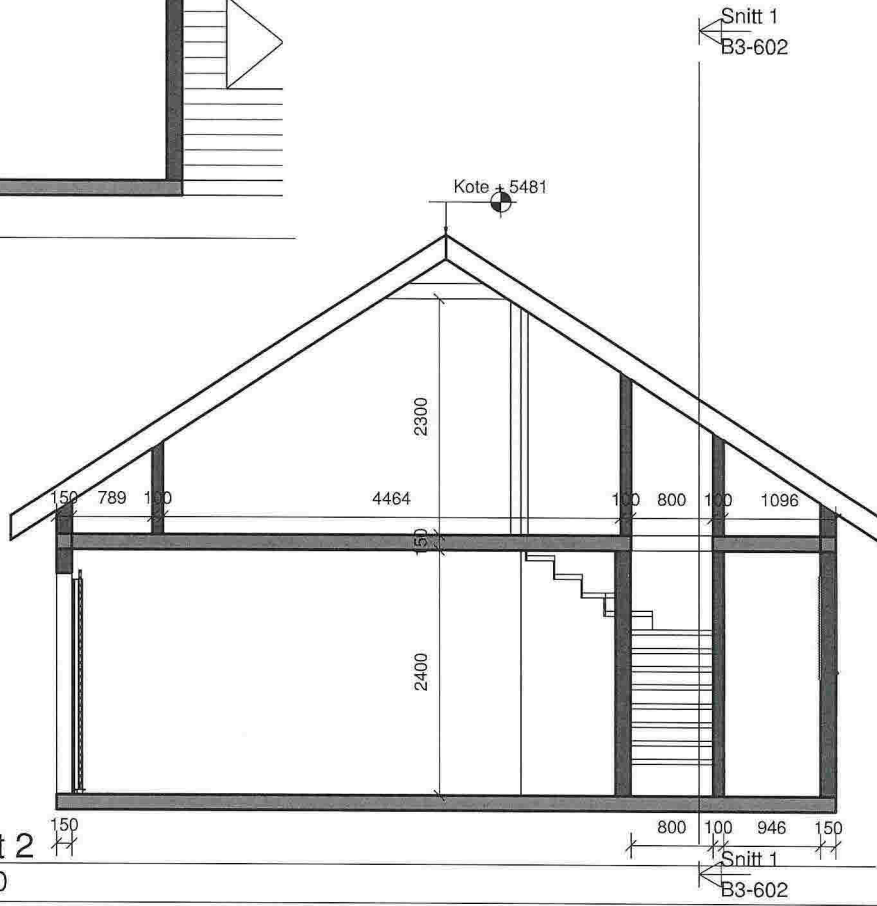


Snitt 2
1 : 50

Henvisninger:			
Vedlegg E6			
Tegningsnr.: B3-602		Rev.:	
Rev.	Endring	Sign.	Dato
Prosjekteringsgruppen: <input checked="" type="radio"/> RIB SKALA Rådgivende Ingeniører AS <small>Daregårdsveien 135 2150 LARSKESVÅG TEL: +47 482 34 921 www.skalarib.no</small>			
<input type="radio"/> ARK <input type="radio"/> RIE <input type="radio"/> RIV <input type="radio"/> LARK			
Tittel: Elvavegen 15B Snitt 1 og 2 - Fremtidig		Godkjent: AH Kontroll prosjekt: Sign: MR Kontroll: AH Dato: 30.04.15 Målestokk: 1:50	
Prosjektnr.: 15011	Tegningsnr.: B3-602	Ark str.: A3	
Type tegning: ANMELDELSESTEGNING			

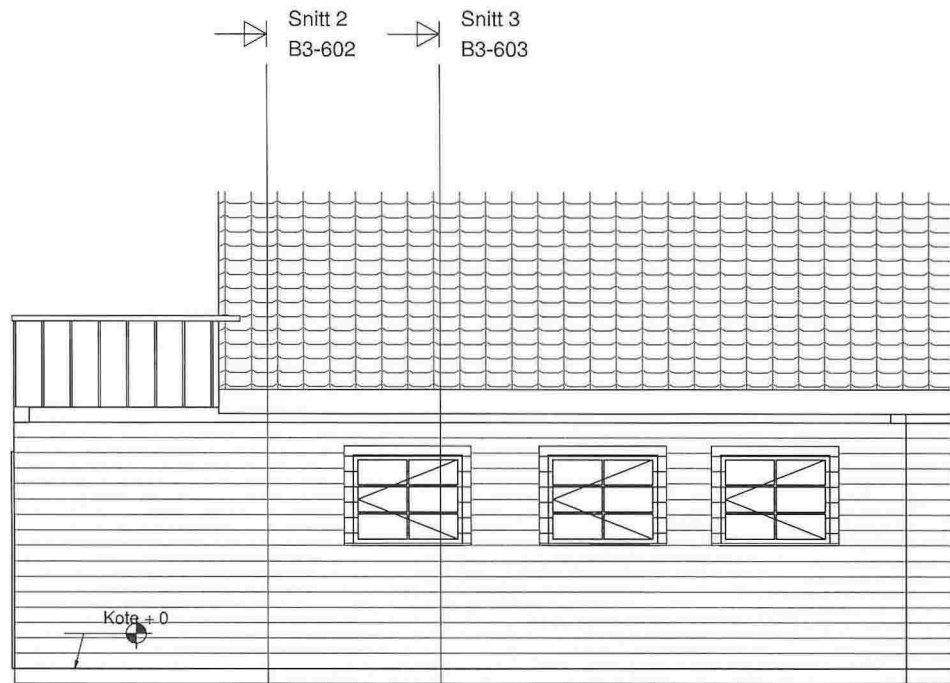

Fasade 2 Fremtidig
1 : 50

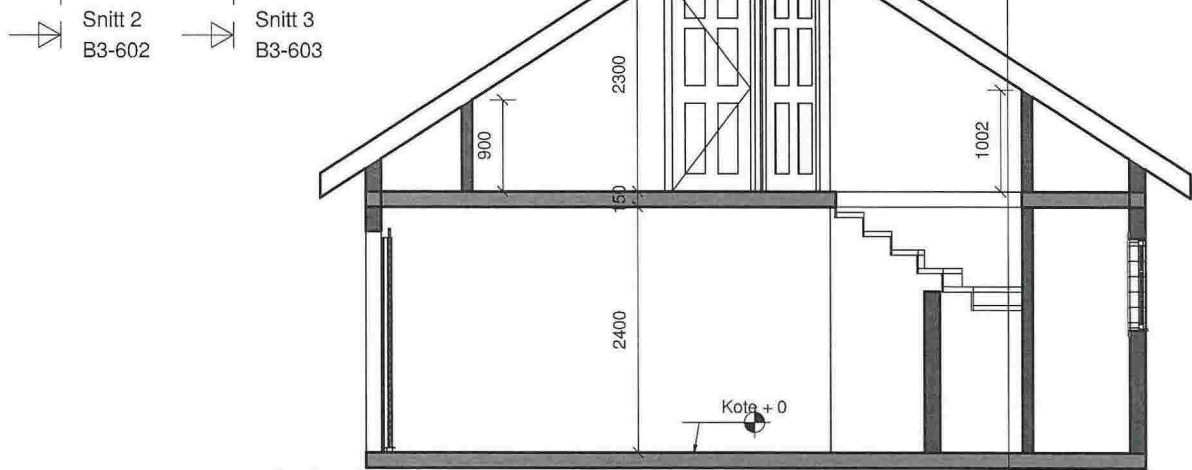

Snitt 3
1 : 50

Snitt 1
B3-602

Fasade 2
B3-603


Snitt 1
B3-602

Fasade 2
B3-603

Henvisninger:			
Vedlegg E7			
Tegningsnr.: B3-603	Rev.:		
Rev	Endring	Sign.	Dato
Prosjekteringsgruppen:		<input checked="" type="radio"/> RIB <input type="radio"/> ARK <input type="radio"/> RIE <input type="radio"/> RIV <input type="radio"/> LARK	
SKALA Rådgivende Ingeniører AS		Demogårdsveien 135 5160 LAKSEVÅG Tlf. +47 482 34 921 www.skalarib.no	
Tittel: Elvavegen 15B Snitt 3 og fasade 2 - Fremtidig		Godkjent AH Kontroll prosjekt Sign: MR Kontroll: AH Dato: 30.04.15 Målestokk: 1:50	
Prosjektnr.: 15011	Tegningsnr.: B3-603	Ark str.: A3	
Type tegning: ANMELDELSESTEGNING			



Fasade 1 Fremtidig
1 : 50

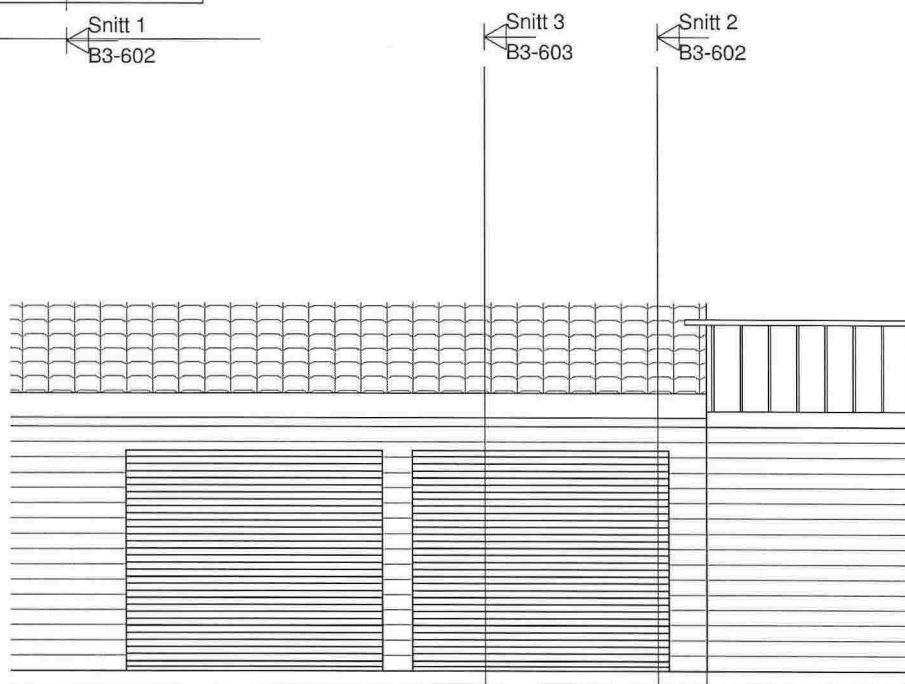

Fasade 3 Fremtidig
1 : 50

Henvísninger:			
Vedlegg E8			
Tegningsnr.: B3-604	Rev.:		
Rev	Endring	Sign.	Dato
Prosjekteringsgruppen: <input checked="" type="radio"/> RIB <input type="radio"/> ARK <input type="radio"/> RIE <input type="radio"/> RIV <input type="radio"/> LARK			
SKALA Rådgivende Ingeniører AS			Demogårdveien 135 5150 LAKSEVÅG TEL. +47 482 24 921 www.skalarb.no
Tittel: Elvavegen 15B Fasade - Fremtidig		Godkjent AH Kontroll prosjekt Sign: MR Kontroll: AH Dato: 30.04.15 Målestokk: 1:100	
Prosjektnr.: 15011	Tegningsnr.: B3-604	Ark str.: A3	
Type tegning: ANMELDELSESTEGNING			