

SITUASJONSKART

Gnr/Bnr: 57/3
Adresse: Sætrevikvegen 67B
Eigar/søkar: Jørn IB Johannesen

Kvalitet : FKB-B

Gjeldande plan : Kommuneplan
Planformål : LNF

Vår referanse: amg

Sign.




Målestokk: 1:1000
Dato: 12.01.2015

MELAND
KOMMUNE



- Gjerde
- Usikker eigedomsgrense
- Målt eigedomsgrense
- Bolighus
- Andre bygg

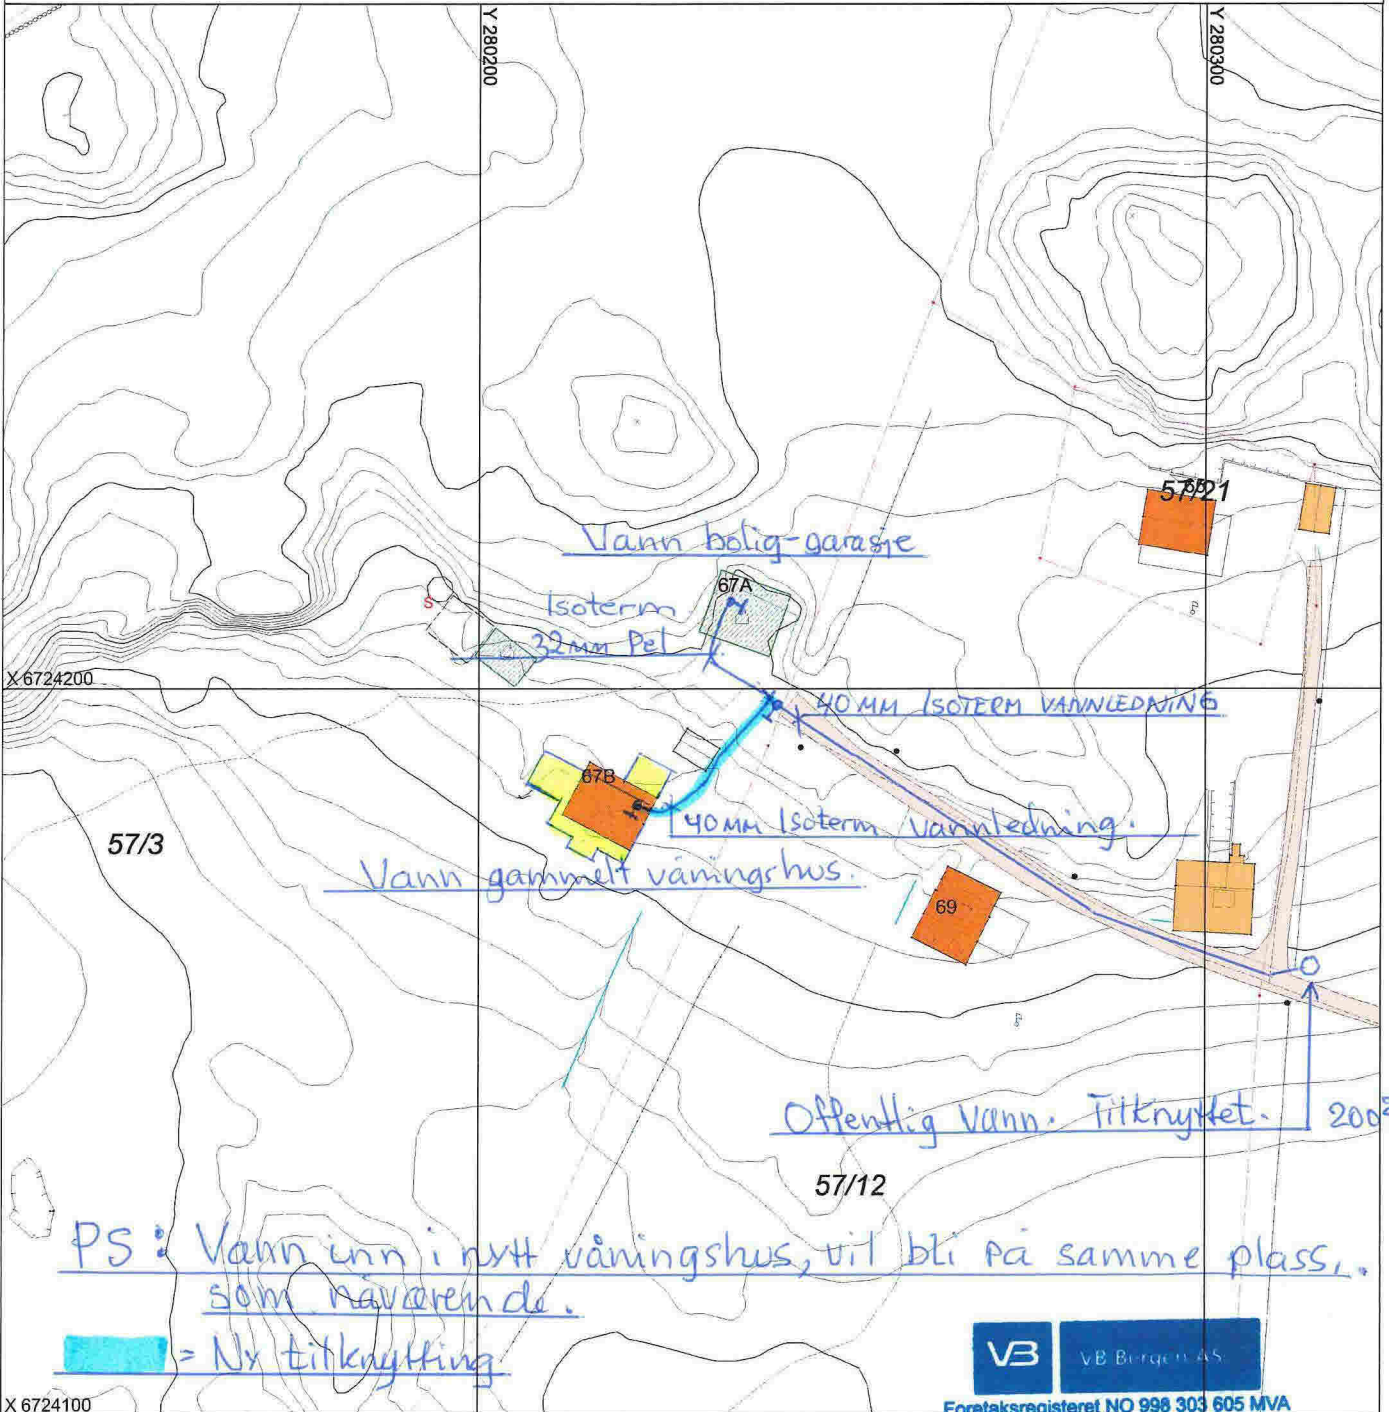

PS: Vann enn i nytt våningshus, vil bli på samme plass, som nåværende.

= Ny tilknytting

Hugs å setje på avstandar på kartet

VB VB Bergen AS
Foretaksregisteret NO 998 303 605 MVA
Hesthaugvegen 18, 5119 Ulset
Tlf 55 38 23 00

SITUASJONSPLAN

Tiltak

Jørn Johannesen
Underskrift Situasjonsplan Dato

26.05-2015

14 20 98 22 00
111111111111 19 0118 0118
111111111111 110 000 000 000 000

