

D-1

### SITUASJONSKART

Gnr/Bnr: 18/67  
Adresse: Dalstøvegen 49  
Eigar/søkar: Gjermund Skare

Kvalitet : FKB-B

Gjeldande plan : Kommuneplan  
Planformål : LNF

Vår referanse: PAS

Sign. ....




MELAND  
KOMMUNE



Målestokk: 1:500  
Dato: 26.05.2015

- Gjerde
- Usikker eigedomsgrænse
- Målt eigedomsgrænse
- Bolighus
- Andre bygg

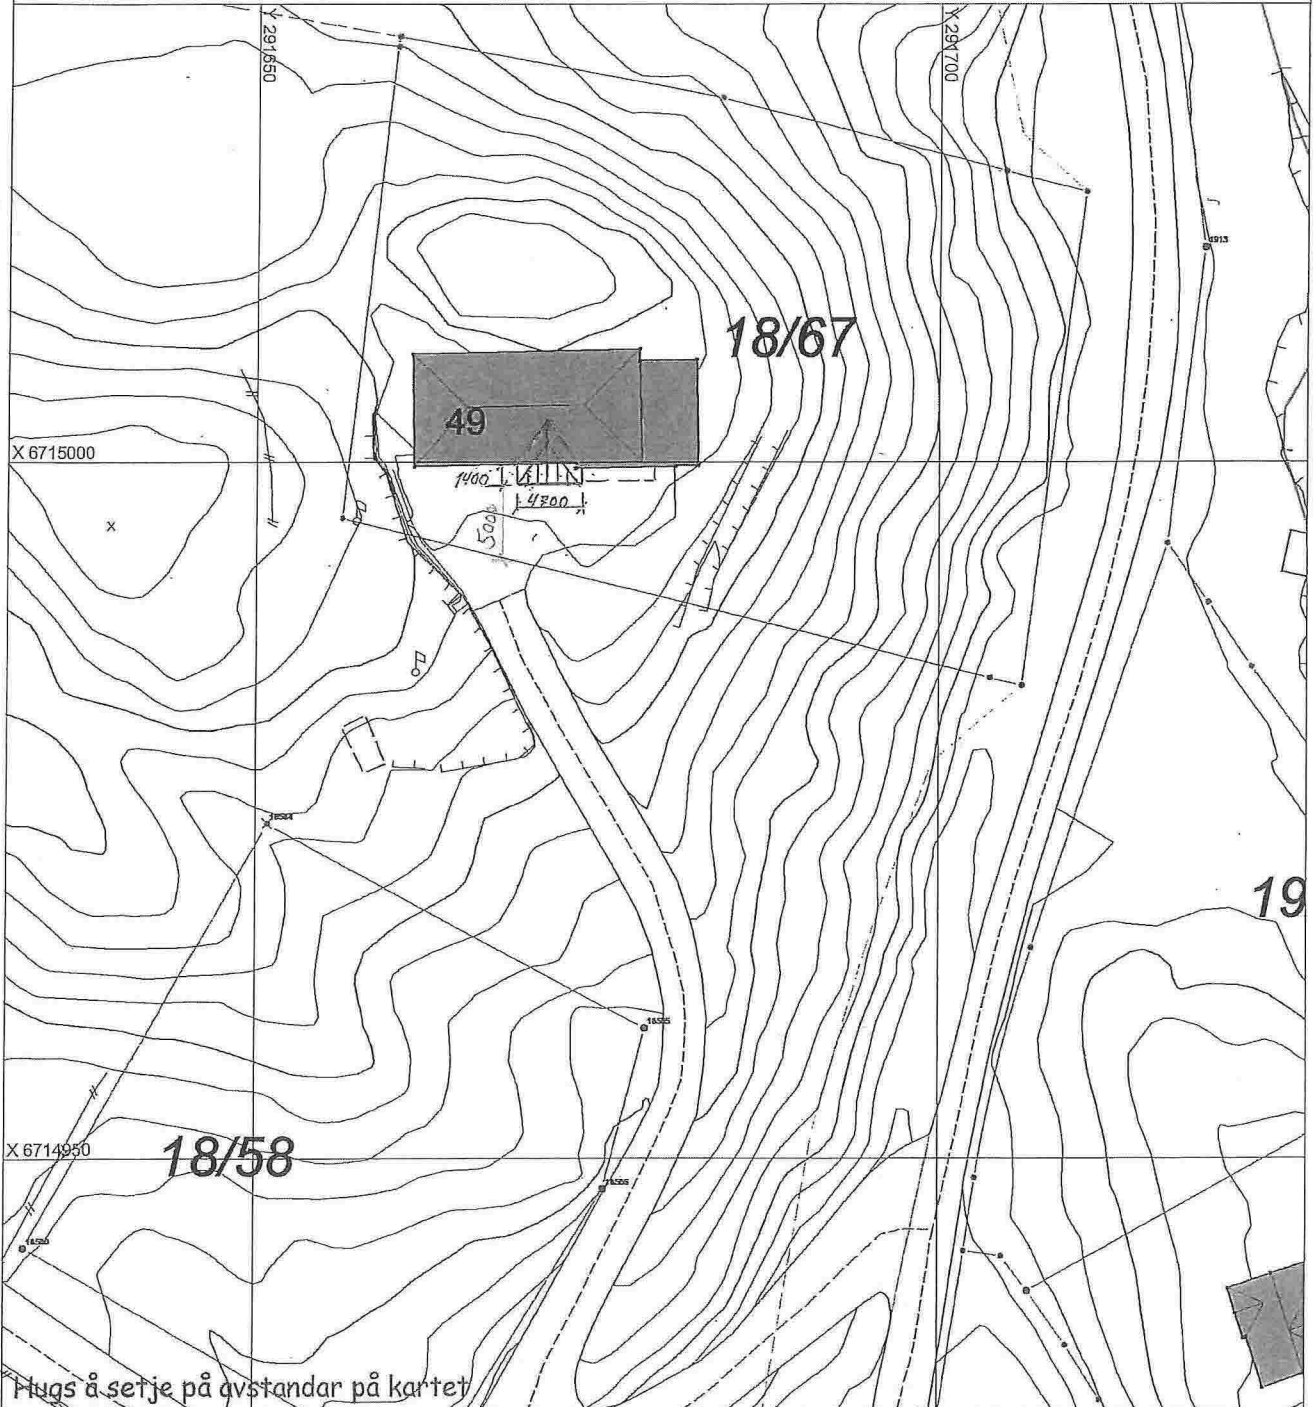

### SITUASJONSPLAN

Tiltak

Underskrift Situasjonsplan      Dato