

D-1

MELAND  
KOMMUNE



### SITUASJONSKART

Gnr/Brnr: 10/160  
Adresse:  
Eigar/søkar: Åge Andersen

MELAND KOMMUNE  
Kommunale plan- og tekniske tjenester



Målestokk: 1:500  
Dato: 23.03.2012

Kvalitet: FKB-B


Gjeldande plan: Reguleringsplan  
Planformål: Hytte/ Bustad

22 JUNI 2012  
12/9055  
10/160  
12/1323-1

Vår referanse: ØT

Gjerde  
Usikker eigedomsgrænse  
Målt eigedomsgrænse  
Bolighus  
Andre bygg

Sign. ....

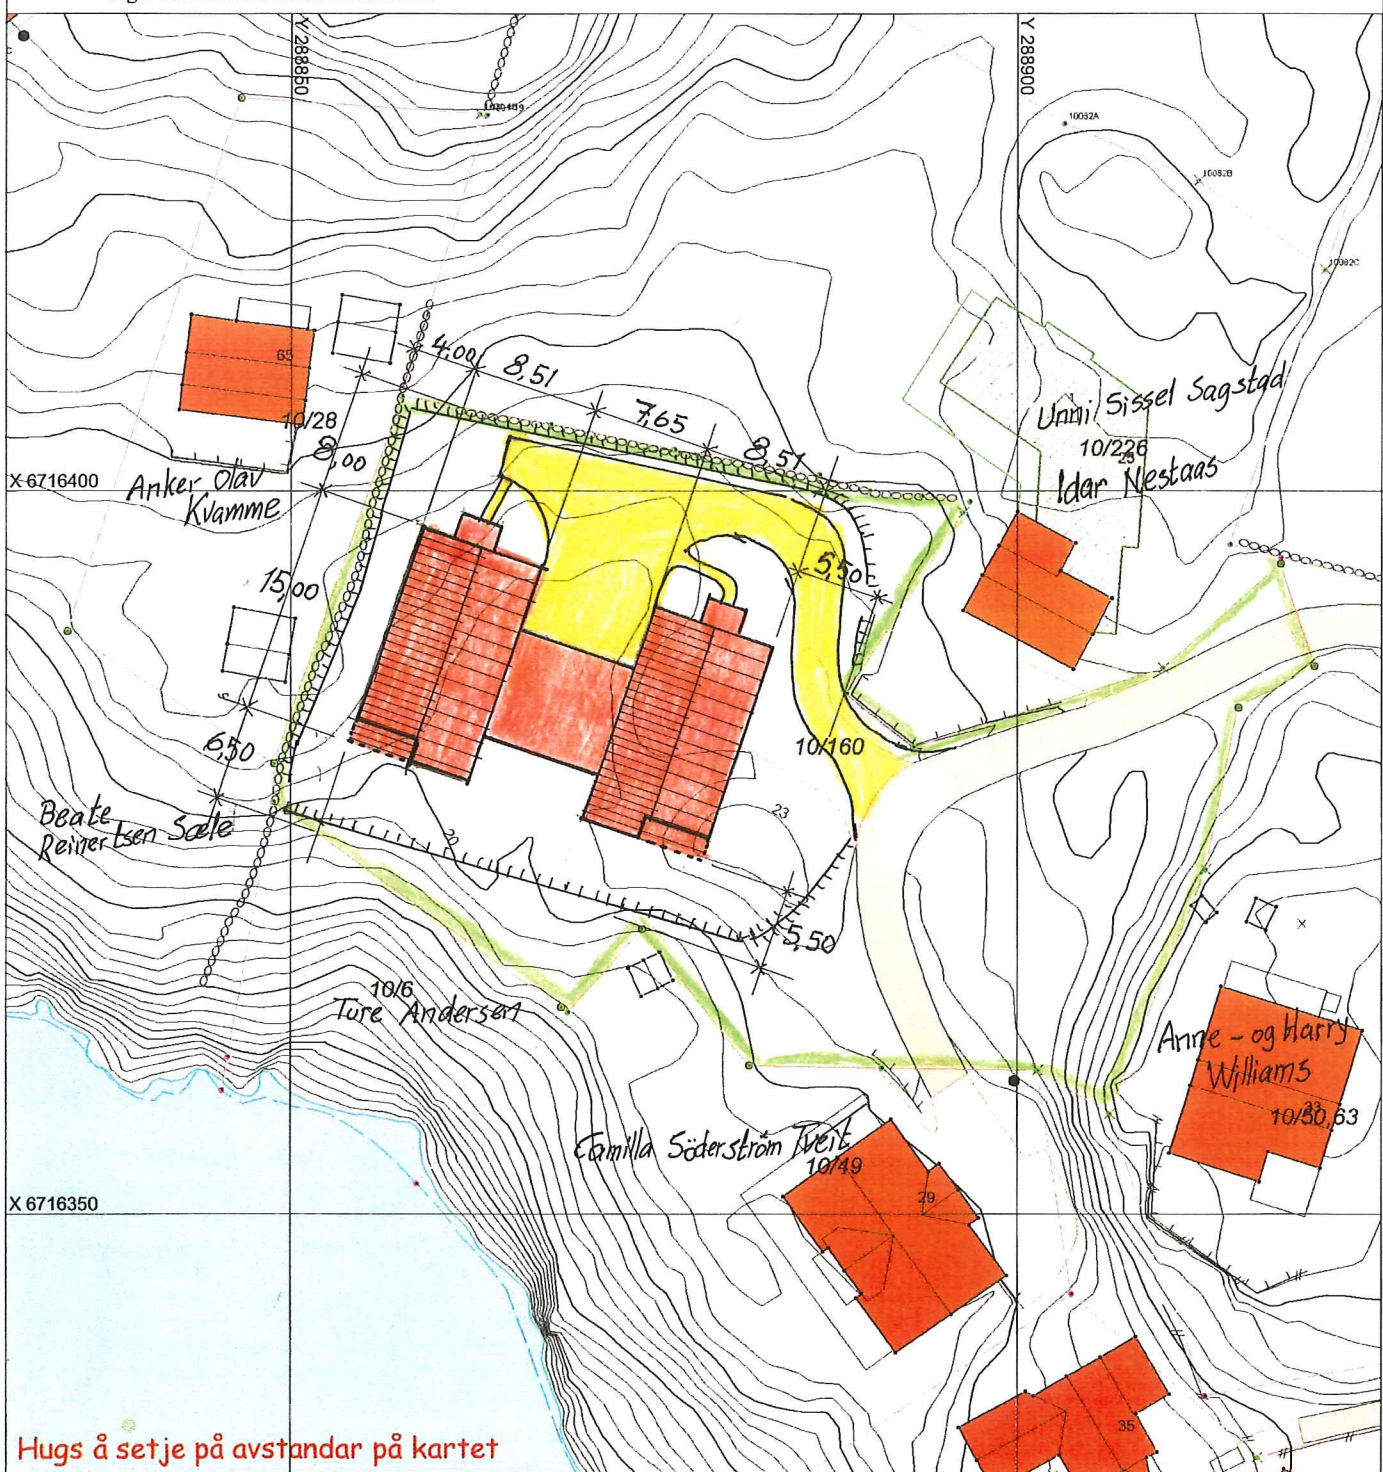

Hugs å setje på avstandar på kartet

### SITUASJONSPLAN

Tiltak

Underskrift Situasjonsplan Dato

MELAND KOMMUNE

Godteke 21.6.2013  
Saksnr. D&T-søle 247/13  
Sakshandsamar e.f.