

C-1

SITUASJONSKART

Gnr/Bnr: 22-52
 Adresse: Mjåtveitstø 27
 Eigar/søkar: *HKK Bygg og Eiendom AS*

Kvalitet: FKB-B

Målestokk: 1:500
 Dato: 06.01.2014




MELAND
KOMMUNE



Gjeldande plan: Kommuneplan
 Planformål: LNF
 Vår referanse: PAS

- Gjerde
- Usikker eigedomsgrænse
- Målt eigedomsgrænse
- Bolighus
- Andre bygg

Sign.

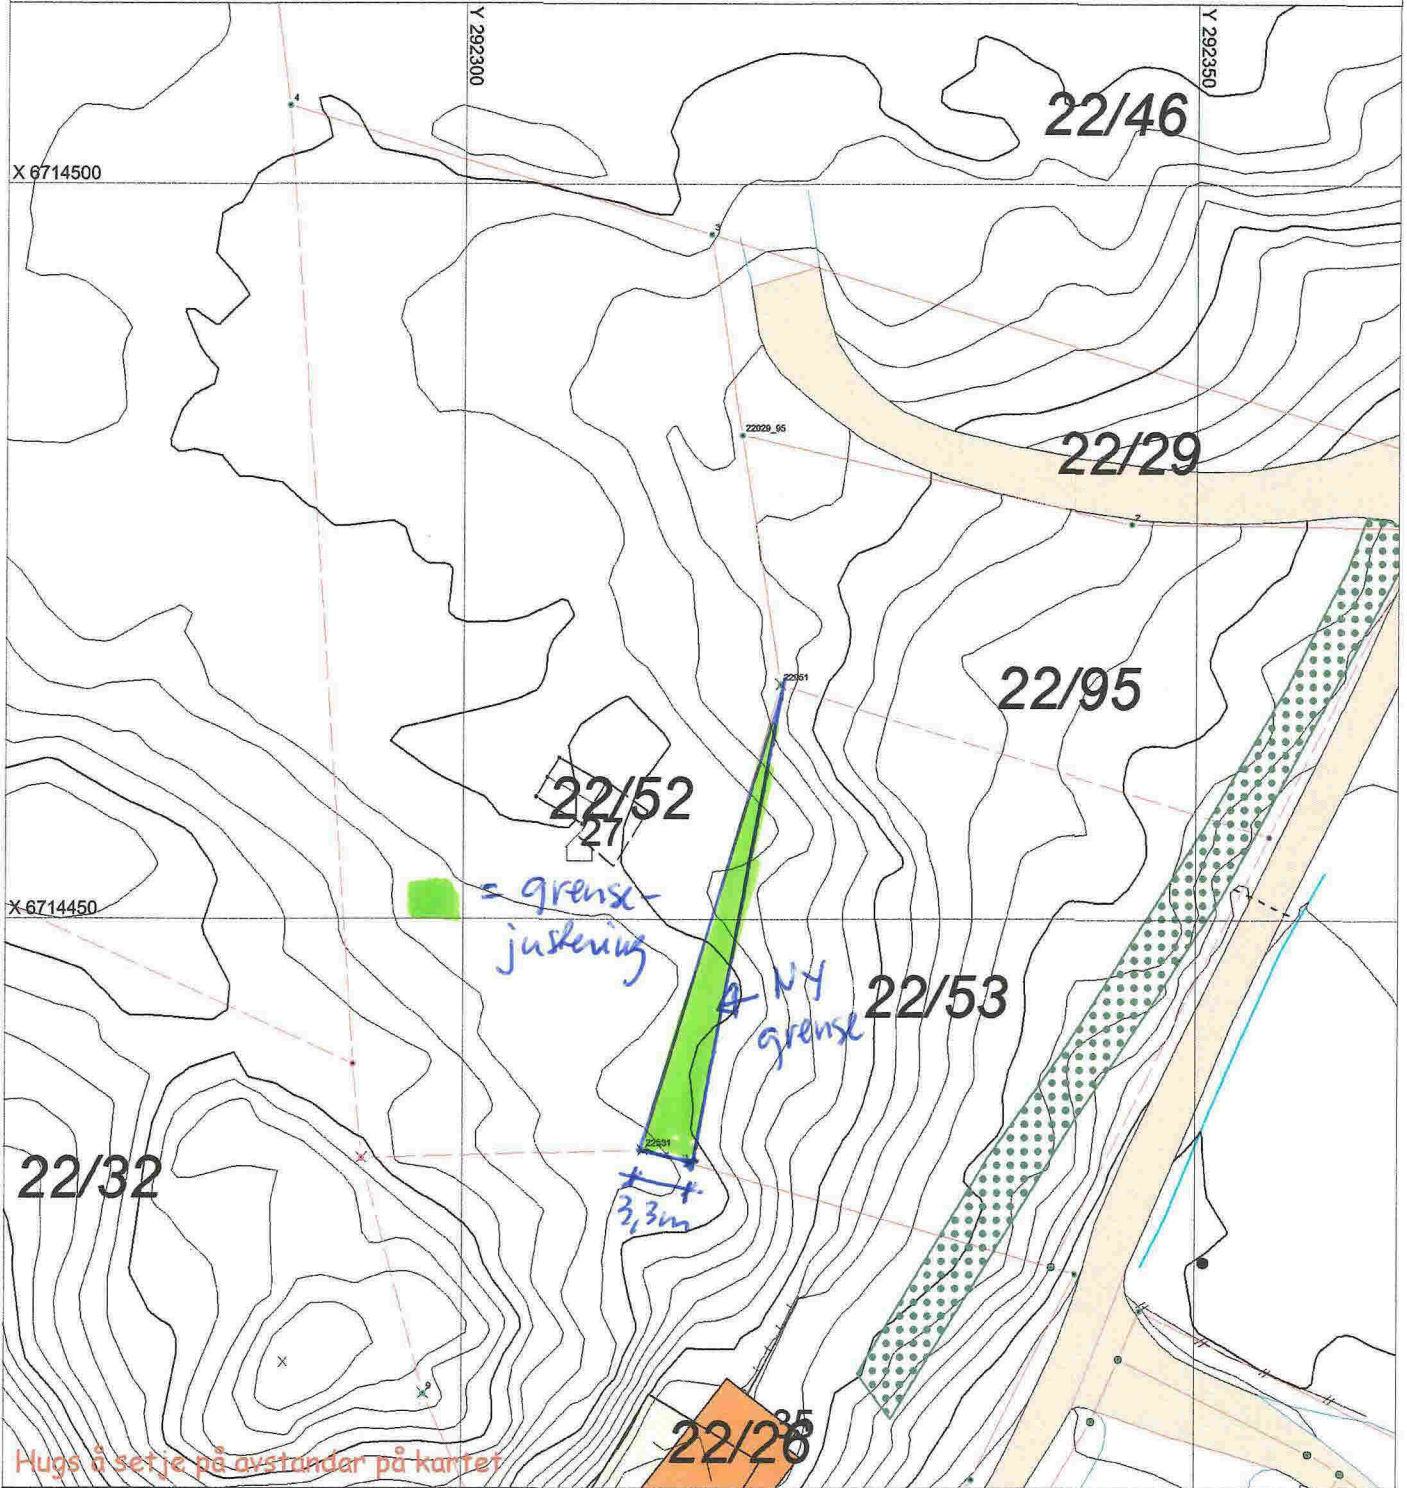

Hugs å setje på avstandar på kartet

SITUASJONSPLAN

Tiltak

Knut Henningsen 7/6-15
 Underskrift Situasjonsplan Dato