

Sendt komm 17/10-14 M.E.

Oddøer Eikelands

Blanketten er utformet i samarbeid med Statens Bygningstekniske etat og Arbeidstilsynet. og skal godkjennes i alle kommuner.

Kommune/bygningsmyndighet  
MELAND KOMMUNE

**Søknad om tillatelse til tilkopling og utføring av vann- og avløpsinstallasjon** etter plan- og bygningsloven §§ 87 nr. 2, 93, 1. ledd og 94

**Søknad om godkjenning som ansvarlig søker, prosjekterende, utførende og kontrollerende for nevnte tiltak** etter plan- og bygningsloven §§ 93 b, 97 og 98 samt forskrift om godkjenning av foretak for ansvarsrett

For nevnte arbeider erstatter blanketten  
**Søknad om tillatelse til tiltak**  
**Søknad om ansvarsrett**

Oppføring, endring eller større reparasjon av bygningstekniske installasjoner må ikke utføres før søknaden er behandlet og tillatelse er gitt (pbl § 93, 1. ledd). Installasjonen kan ikke tas i bruk før ferdigattest eller driftstillatelse er gitt (pbl § 99). Tiltakshaver kan kun bli godkjent som ansvarlig søker, prosjekterende og utførende dersom vedkommende innehar kvalifikasjoner som tilfredsstillende krav gitt i forskrift om godkjenning av foretak for ansvarsrett.

For at søknad om tillatelse til tiltak skal kunne behandles, må tegninger som viser tiltaket vedlegges (pbl § 94 nr 1) f.eks:

Situasjonsplan       Kjellerplan       Installasjonstegning       Etasjeplan

Kontrollplan       Andre tegninger (beskriv)

Vedlegges dersom aktuelt:

Dispensasjonssøknad (beskriv)

Tinglyste erklæringer:

Tillatelse til å legge og vedlikeholde ledninger, kummer mv. på andres eiendom

Solidarisk ansvar for eiere av felles ledninger

Rett og plikt til nødvendig service av pumpeanlegg, maskinell utstyr mm

Kommunens rett til å kreve provisorisk anlegg satt ut av funksjon ved tilknytning til kommunens ledningsnett

Andre forhold (beskriv)

Søknaden gjelder

|                      |   |
|----------------------|---|
| Eigedom/<br>byggsted | Gnr. 42   Bnr. 1/88   Fester.   Seksj.nr  |
|                      | Adresse EIKELANNSVEGEN 191/183  |
| Tiltakets art        | <input type="checkbox"/> Nyinstallasjon <input type="checkbox"/> Vanninstallasjoner innvendig <input checked="" type="checkbox"/> Avløpsinstallasjoner utvendig Br.nr. 88 |
|                      | <input type="checkbox"/> Endring/reparasjon <input checked="" type="checkbox"/> Vanninstallasjoner utvendig (beskriv)   |
|                      | <input checked="" type="checkbox"/> Tilkopling <input type="checkbox"/> Avløpsinstallasjoner innvendig <input type="checkbox"/> Andre arbeider:                           |
| Vann-<br>forsyning   | Stikkledning - Dim i mm 32 mm   Materiale PE-80   Trykkklasse PN 12   |
|                      | Reduksjonsventil <input type="checkbox"/> Ja <input type="checkbox"/> Nei      Trykkforsterkning <input type="checkbox"/> Ja <input type="checkbox"/> Nei                 |
|                      | Slfilteranlegg <input type="checkbox"/> Ja <input type="checkbox"/> Nei      Vannmåler <input type="checkbox"/> Ja <input type="checkbox"/> Nei                           |
|                      | Annet utstyr <input type="checkbox"/> Ja <input type="checkbox"/> Nei   |
| Avløp                | Fellesledning      Dim i mm      Materiale      Trykkklasse   |
|                      | <input type="checkbox"/> Felles system  |
|                      | Spillvannledning      Dim i mm 110      Materiale PP      Trykkklasse   |
|                      | Overvannsledning      Dim i mm      Materiale      Trykkklasse  |
|                      | <input checked="" type="checkbox"/> Dobbel system   |
| Areal i mm           | Slamavskiller <input type="checkbox"/> Ja <input type="checkbox"/> Nei      Våtrom i m <sup>2</sup> Antall kummer   |
|                      | Annet rensetillettak <input type="checkbox"/> Ja <input type="checkbox"/> Nei      Angi hvilket   |
|                      | Byggets/tilbyggets areal      Brutto golvflate i m <sup>2</sup> Leieareal (boligbygg) i m <sup>2</sup> Avgiftspl. tilleggsareal i   |
|                      | Opparbeidet hageareal      Areal i m <sup>2</sup> Svømmebasseng      Volum i m <sup>3</sup>   |
|                      | Vannklosett <input type="checkbox"/> Ja <input type="checkbox"/> Nei  |

| Tiltakshaver |                           |
|--------------|---------------------------|
| Navn         | ODDVAR EIKELAND           |
| Adresse      | EIKELANDSVEGEN 183 og 191 |
| Postnr       | 5917                      |
| Poststed     | Rosslund                  |
| Dato         | 8/10-14                   |
| Underskrift  | Oddvar Eikeland           |
| Telefon      | 9383 7113                 |

| Søknad om godkjenning som ansvarlig søker                                      |  |
|--|--|
| Foretakets navn  | SKARSVÅG RØR OG INTERIØR AS                                  |
| Adresse  | Melandsvegen 15  |
| Postnr   | 5918   |
| Poststed   | FREKHAUG   |
| Dato   | 8/10-14  |
| Underskrift  | Ulfete W. Skarvåg  |
| Org.nr/foretaksnr.   | 979679149  |
| Telefon  | 56170710   |
| Nødvendig dokumentasjon jf forskrift om godkjenning av foretak for ansvarsrett |  |
| <input checked="" type="checkbox"/> Har sentral godkjenning                    | <input type="checkbox"/> Dokumentasjon vedlagt               |
| <input type="checkbox"/> Søker lokal godkjenning                               | <input type="checkbox"/> Dokumentasjon er innsendt tidligere |

| Søknad om godkjenning som ansvarlig prosjekterende                             |  |
|--|--|
| Foretakets navn  | SKARSVÅG RØR OG INTERIØR AS                                  |
| Adresse  | Melandsvegen 15  |
| Postnr   | 5918   |
| Poststed   | FREKHAUG   |
| Dato   | 8/10-14  |
| Underskrift  | Ulfete W. Skarvåg  |
| Org.nr/foretaksnr.   | 979679149  |
| Telefon  | 56170710   |
| Nødvendig dokumentasjon jf forskrift om godkjenning av foretak for ansvarsrett |  |
| <input checked="" type="checkbox"/> Har sentral godkjenning                    | <input type="checkbox"/> Dokumentasjon vedlagt               |
| <input type="checkbox"/> Søker lokal godkjenning                               | <input type="checkbox"/> Dokumentasjon er innsendt tidligere |

| Søknad om godkjenning som ansvarlig utførende                                  |  |
|--|--|
| Foretakets navn  | SKARSVÅG RØR OG INTERIØR AS                                  |
| Adresse  | MELANDSVEGEN 15  |
| Postnr   | 5918   |
| Poststed   | FREKHAUG   |
| Dato   | 8/10   |
| Underskrift  | Ulfete Skarvåg   |
| Org.nr/foretaksnr.   | 979679149  |
| Telefon  | 56170710   |
| Nødvendig dokumentasjon jf forskrift om godkjenning av foretak for ansvarsrett |  |
| <input type="checkbox"/> Har sentral godkjenning                               | <input type="checkbox"/> Dokumentasjon vedlagt               |
| <input type="checkbox"/> Søker lokal godkjenning                               | <input type="checkbox"/> Dokumentasjon er innsendt tidligere |

**Skal kontroll utføres av uavhenglig kontrollforetak (pbl § 97 nr 1), søkes om godkjenning av ansvarlig kontrollerende**

| Søknad om godkjenning som ansvarlig kontrollerende for utførelsen              |  |
|--|--|
| Foretakets navn  |  |
| Adresse  |  |
| Postnr   |  |
| Poststed   |  |
| Dato   |  |
| Underskrift  |  |
| Org.nr/foretaksnr.   |  |
| Telefon  |  |
| Nødvendig dokumentasjon jf forskrift om godkjenning av foretak for ansvarsrett |  |
| <input type="checkbox"/> Har sentral godkjenning                               | <input type="checkbox"/> Dokumentasjon vedlagt               |
| <input type="checkbox"/> Søker lokal godkjenning                               | <input type="checkbox"/> Dokumentasjon er innsendt tidligere |

## ERKLÆRING

Eiere av bruk 42/87 i Meland: Odny og Reidar Grønnevik

Tillater fremføring av vann og avløpsledninger fra kum på 42/87 frem til grense til bruk 42/88 i Meland : Anne lise og Oddvar Eikeland

Eikeland den 16/10 - 2014

*Odny Grønnevik*  
Odny Grønnevik

*R. Grønnevik*  
Reidar Grønnevik

# SITUASJONSKART

Gnr/Bnr: 42/1 42/88

Adresse:

Eigar/søkar: *Oddvar Ekeland*

Kvalitet: FKB-B

Gjeldande plan:

Planformål:

Vår referanse: NTG

Sign. ....




MELAND  
KOMMUNE



Målestokk: 1:1000  
Dato: 02.06.2015

- |  |                        |  |            |
|--|------------------------|--|------------|
|  | Gjerde                 |  | Bolighus   |
|  | Usikker eigedomsgrense |  | Andre bygg |
|  | Målt eigedomsgrense    |  |            |

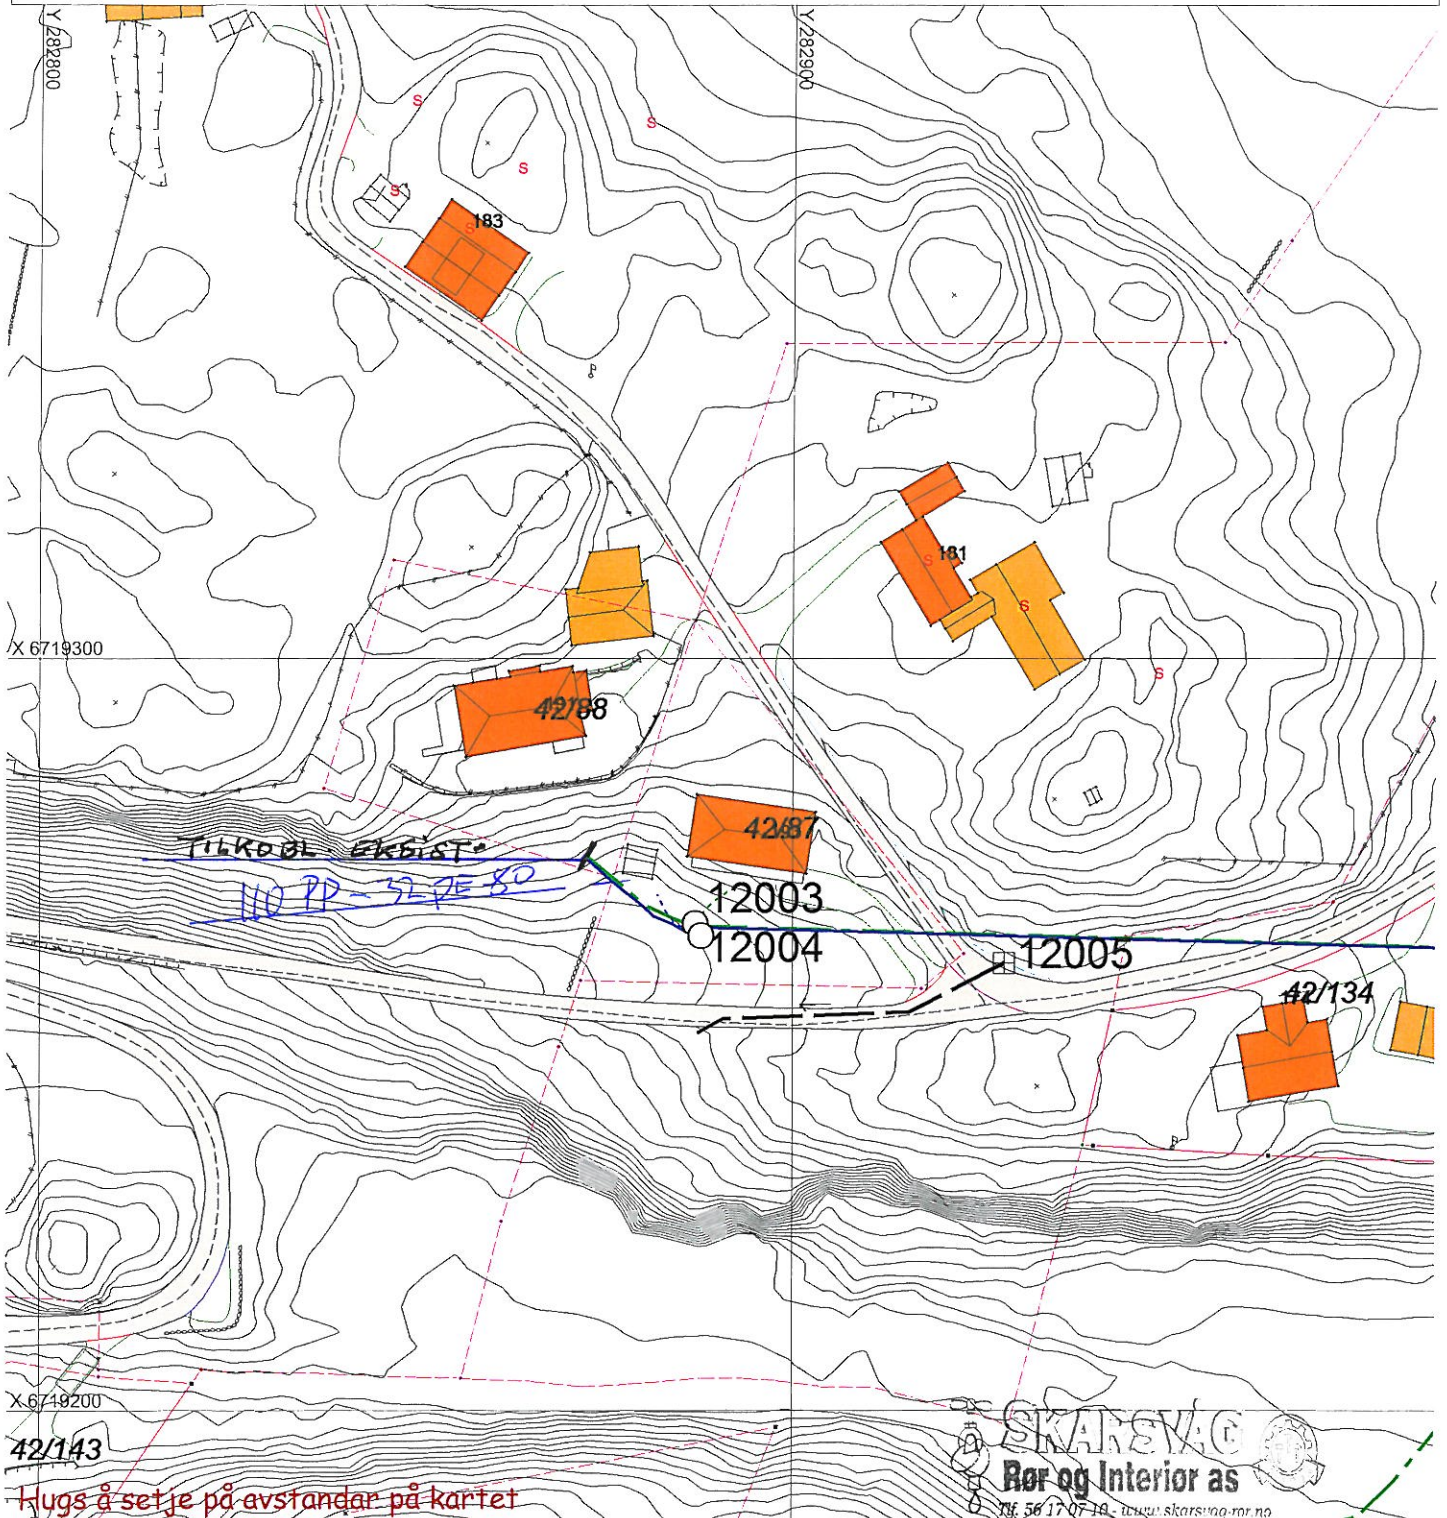

X 6719200  
42/143

SKARSVAG  
Rør og Interior as  
Tlf. 56 17 07 10 - www.skarsvag-ror.no

|  |                            |        |
|--|----------------------------|--------|
| <b>SITUASJONSPLAN</b>                      |                            | Tiltak |
| <i>Hugs å setje på avstandar på kartet</i> |                            |        |
| Melandsvegen 15, 5918 Frekhaug             | <i>Ulf Skarsvag</i> 9/6/15 |        |
| Underskrift Situasjonsplan                 | Dato                       |        |