


1:50
BRASS

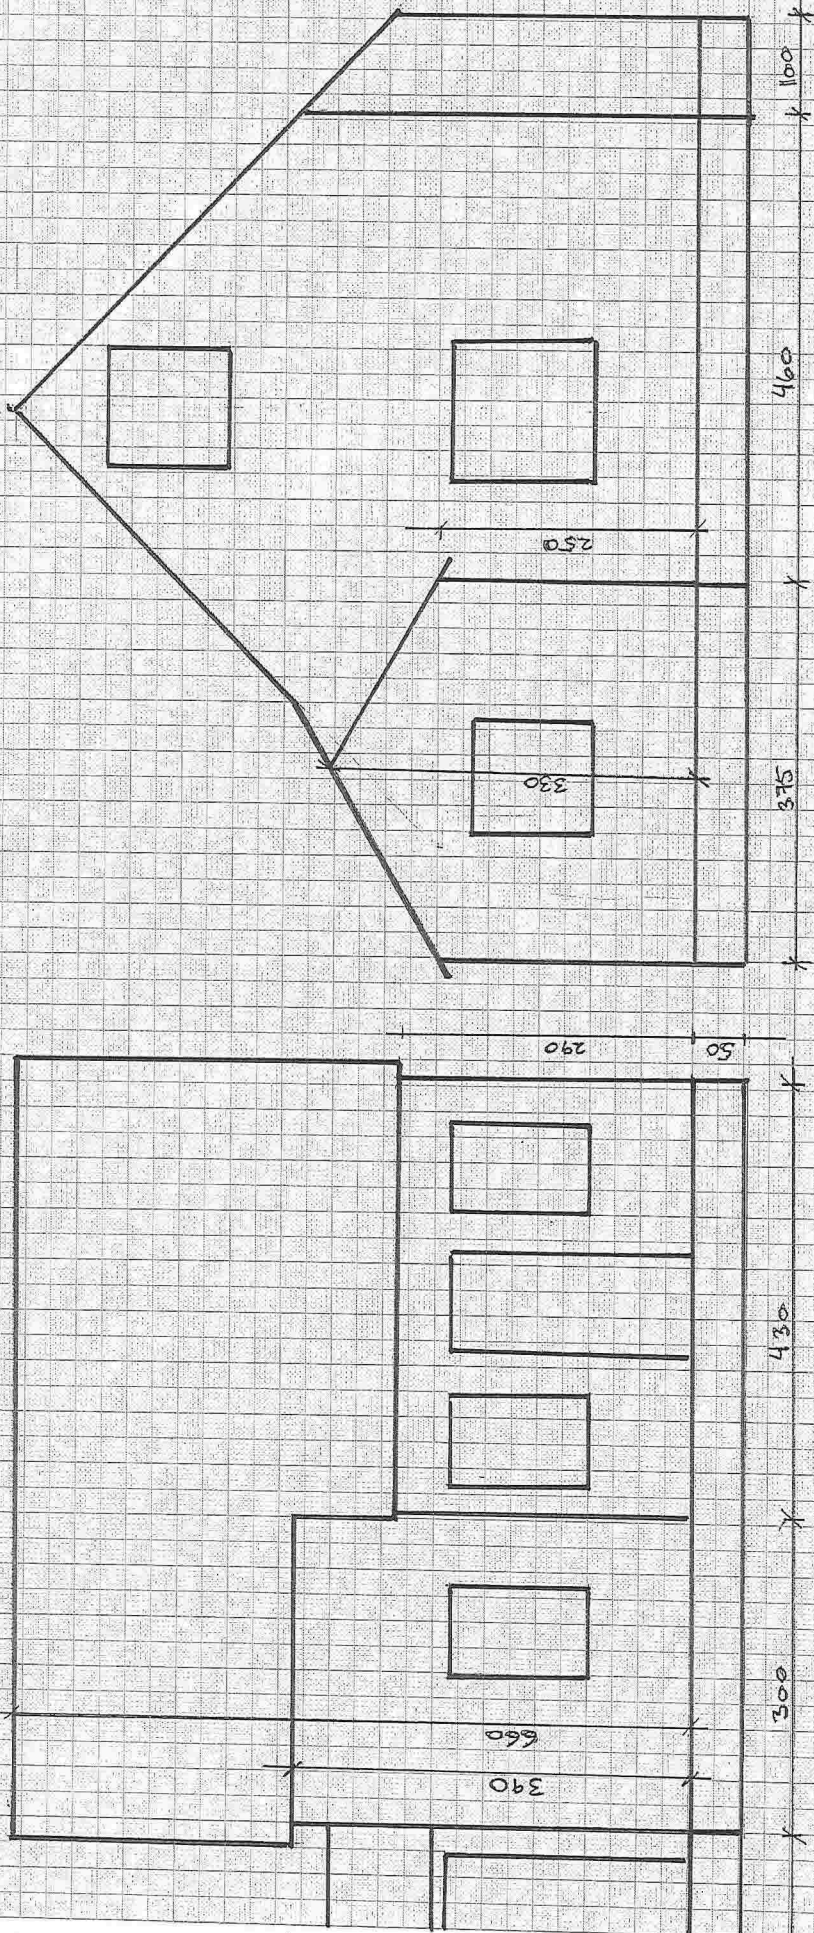


NORD

OST

FRENSIDEN



FASADE INNING

1:50

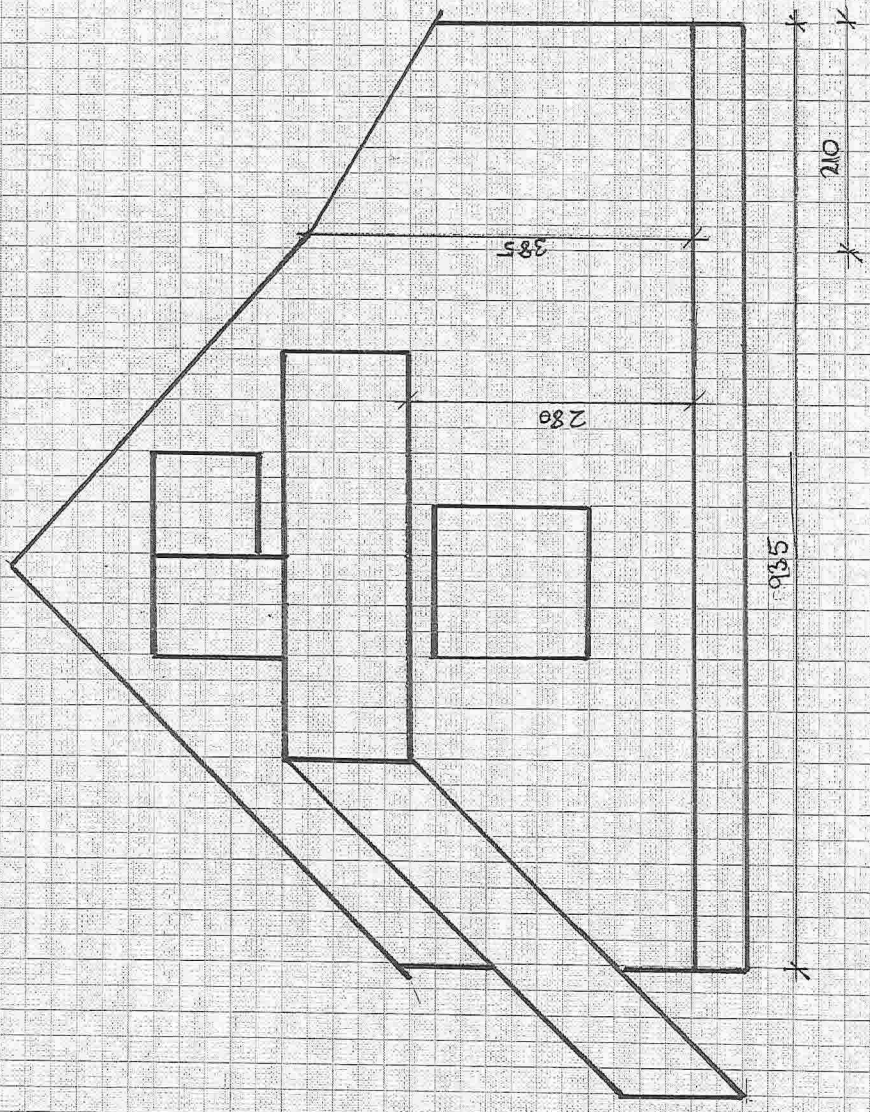


WEST

EM

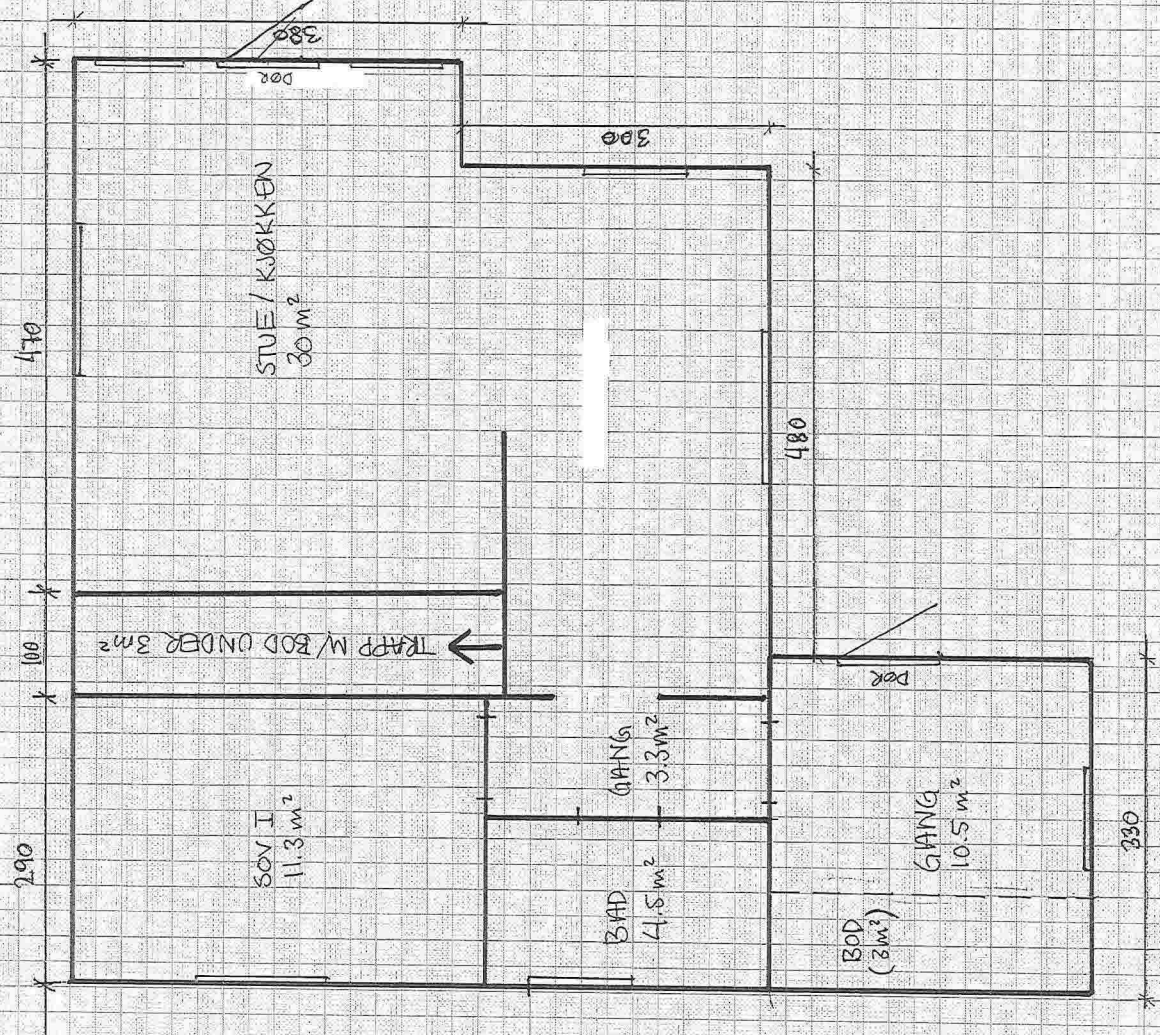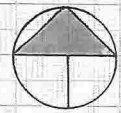

PLAN 1. ETG

1:50

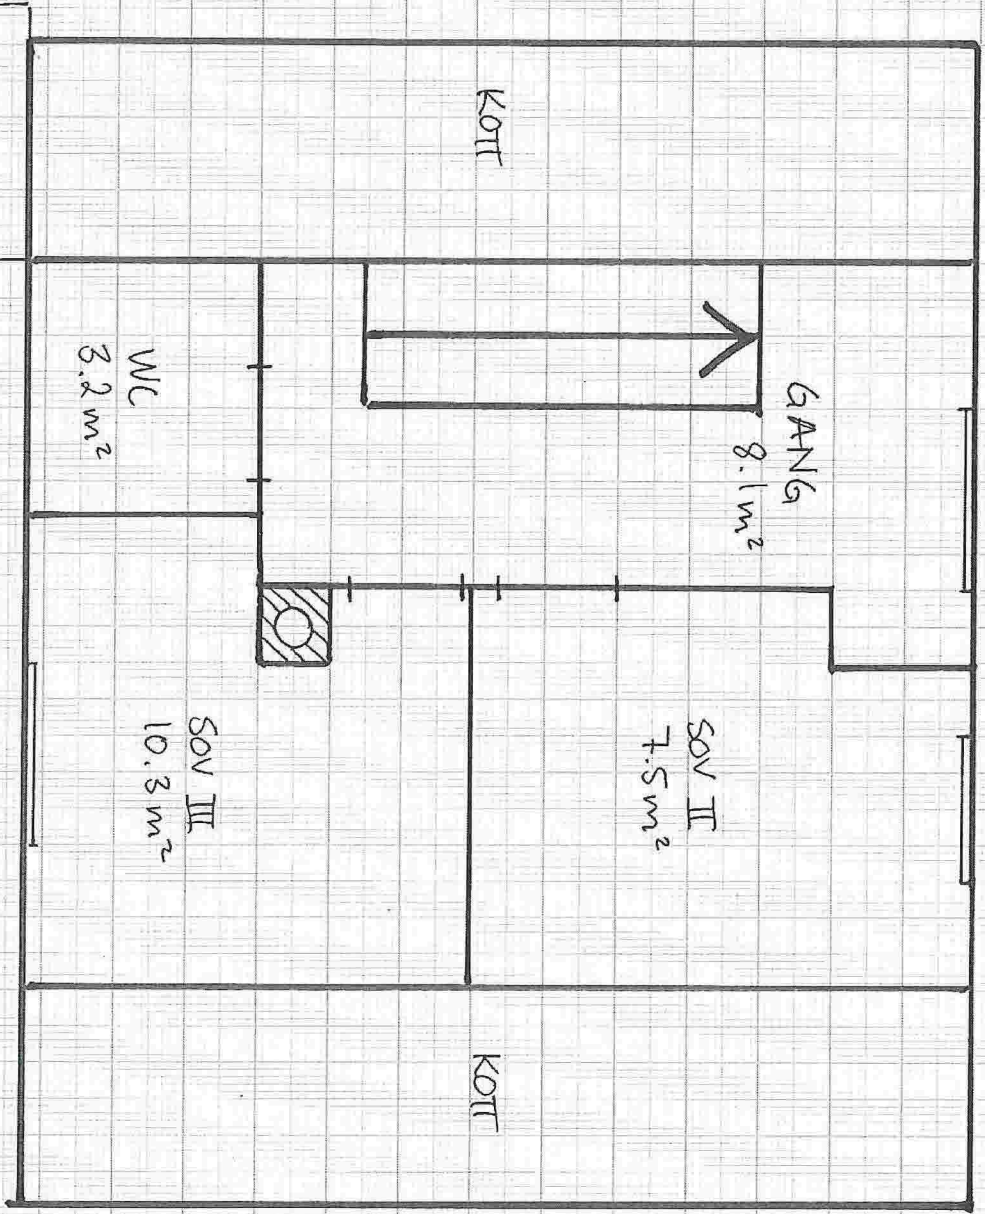

KOTT
(OVER GANG
NEDER)

PLAN 2 - MÅL 1:50

