


E6

MELAND KOMMUNE  
Godteke 15/06-2015  
Saksnr. DNT sak 202/2015  
Sakshandsamar e.f. *W*

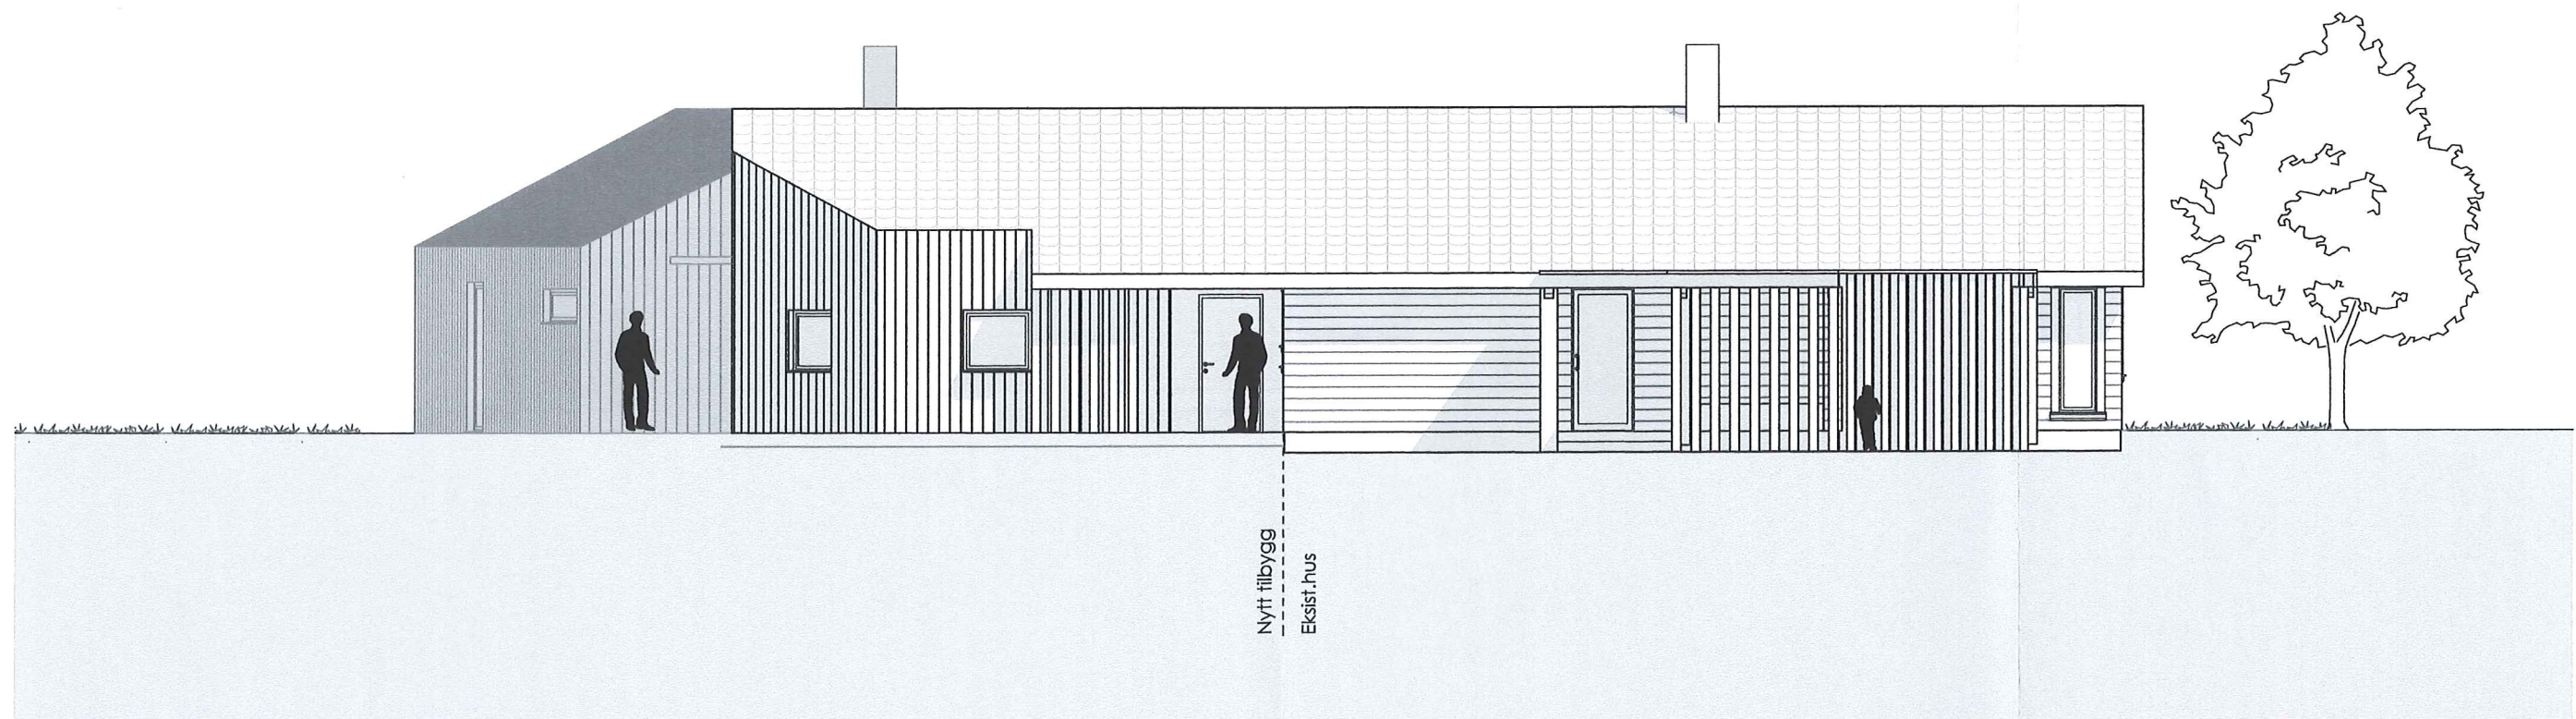

Status:  
SØKNAD OM RAMMETILLATELSE

Arkitektstudio  
**Elfrida Bull Bene as**  
Telefon: +47 92 400 450  
E-post: post@elfridabullbene.no  
Adr: Vestre Torggaten 1, 5015 BERGEN

*Elfrida  
Bull Bene*

Oppdragsgiver:  
**Pia og Halvard Grøneng**  
Håstølen 25B  
Frekhaug

Prosjekt:  
**Tilbygg Håstølen 25B**  
Gnr. 10 /Bnr. 89  
Meland kommune

Prosjektnummer: **1424**

Mål:  
1:100

Tegn. nr: **A40-2**

Dato: **24.02.2015**  
Rev. Dato:


Tegn.: **Fasade mot nordøst**

Tegn.: **HK**  
Kontr.: **MBT**

Ansv.: **Siv.ark.MNAL H Klæbo**  
Filnavn: Håstølen\_søknad om rammetillatelse



E8

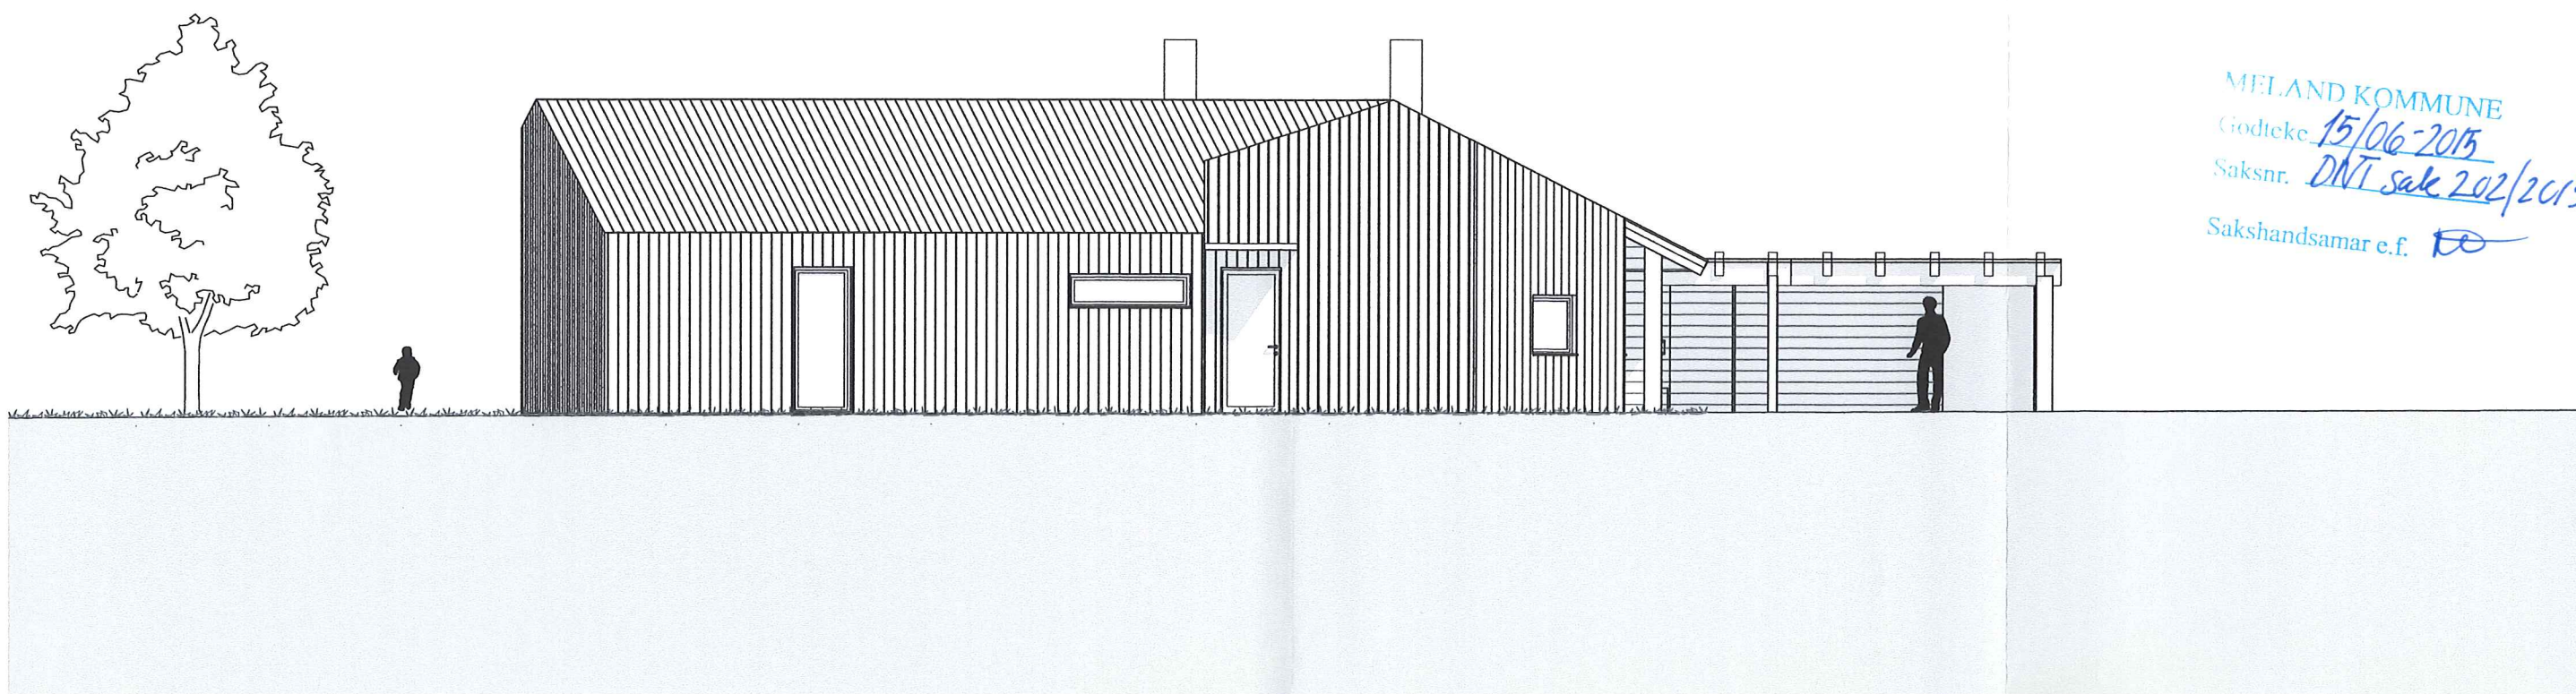

MELAND KOMMUNE  
Godteke 15/06-2015  
Saksnr. DNT sak 202/2015  
Sakshandsamar e.f. [Signature]

Status:  
SØKNAD OM RAMMETILLATELSE

Arkitektstudio  
**Elfrida Bull Bene as**  
Telefon: +47 92 400 450  
E-post: post@elfridabullbene.no  
Adr: Vestre Torggaten 1, 5015 BERGEN

*Elfrida  
Bull Bene*

Oppdragsgiver:  
**Pia og Halvard Grøneng**  
Håstølen 25B  
Frekhaug

Prosjekt:  
**Tilbygg Håstølen 25B**  
Gnr. 10 /Bnr. 89  
Meland kommune

Prosjektnummer: **1424**

Mål:  
1:100

Tegn. nr: **A40-4**

Dato: **24.02.2015**  
Rev. Dato:

Tegn.: **Fasade mot sørøst**

Tegn.: HK  
Kontr.: MBT

Ans.: Siv.ark.MNAL H Klæbo  
Fønavn: Håstølen\_søknad om rammetillatelse