

Revisjon	Dato	Beskrivelse	Utarbeidet av	Godkjent

NESTTUN BYGGCONSULT AS


SITUASJONSPLAN TOMT 5  
 22/241 - B20, MJÅTVEITMARKA I MELAND KOMMUNE

Løpenummer	N-koordinat	E-koordinat
41	6714416.87	292652.63
42	6714412.29	292663.07
43	6714405.42	292660.06
44	6714409.16	292651.54
45	6714411.90	292652.75
46	6714412.75	292650.82
47	6714410.35	292643.91
48	6714407.35	292650.78

Dato	10.09.13
Utarbeidet av	GOB
Godkjent av	EN
Jobbnummer	2014110
Tegningsnummer	005
Revisjon	1-28.05.15




Fjøsangerv. 50C - 5059 Bergen  
 Tlf. 5538 7870 Fax. 5538 7871  
 bergen.anko.no - www.anko.no

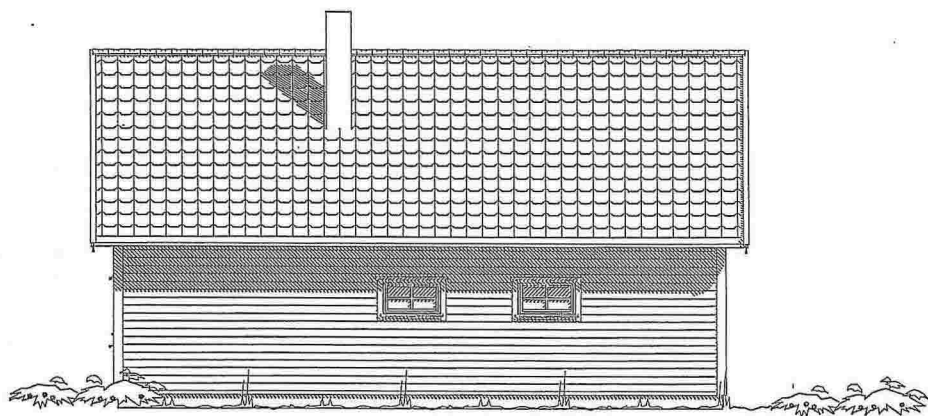


FASADE NORD



FASADE ØST

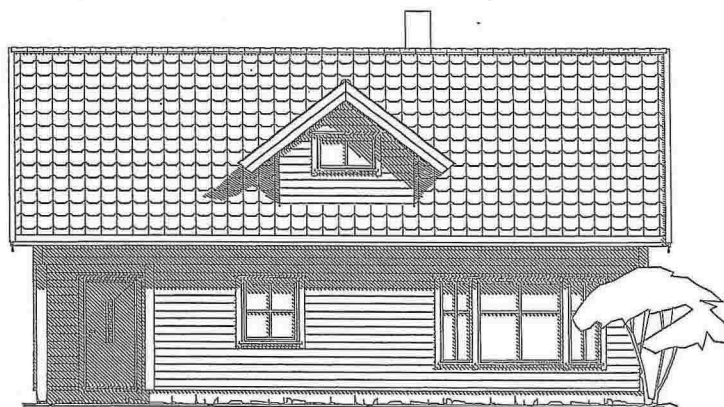

FASADE SØR

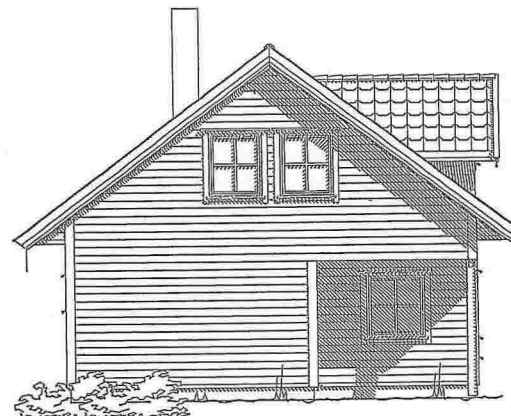

FASADE VEST

MERKNADER:

ET

Forbehold: Det tas forbehold om mulig nedføret himling pga tekniske føringer. Arealer er beregnet ut fra tegning og er oppgitt i hht. NS3940.  
Tekniske forhold i bygningsmessig utførelse kan påvirke arealer og høyder i mindre grad.

--	--	--	--

Rev	Dato	Tekst	Tegn.	Kont.
-----	------	-------	-------	-------

Dato:	Arkitekt:	Index
-------	-----------	-------

24.04.15

Tegn.:

RJ

FoUhandler:

NHB Bolig Vest

Tilleggshaver:

Nestfun Byggconsult AS  
Mjåtveitmarka Tomt 5  
Meland

Gnr. 22 Bnr. 241

Type	Prosjekt nr.
SESAM B-10	15045

*Norske Hus*  
BOLIGSYSTEMAS  
STIKLESTADVEIEN 3, 7041 TRONDHEIM  
tel.: 73874650, fax.: 73874659, www.nhb.no


FASADER

Målestokk	Tegnings nr.	Index
-----------	--------------	-------



Melding	Søk: Ko	Søk: Søk: I	Søk: Søk: Komn	Gårds Bruks Feste	Seksjo	EiendommensAdress	Eiendommen:	Eiendommen:	Navn	AndelT	Ande Eiers	Adresse C/O-adresse	EiersPr
	1256	22	184	1256	22	184	Eiendommen har ikke veiadresse		MJÅTVEIT NÆRINGSUTVIKLING AS	1	1	c/o Krom Holding AS Kvassnesvegen 32	5914
	1256	22	241	1256	22	241	Floghaugane 32	5918	FREKHAUG NESTTUN BYGGCONSULT AS	1	1	Postboks 449 Nesttun	5853
	1256	22	187	1256	22	187	Eiendommen har ikke veiadresse		RYGIR TOMTEUTVIKLING AS	1	1	Postboks 250	4066
	1256	22	187	1256	22	187	Eiendommen har ikke veiadresse		RYGIR TOMTEUTVIKLING AS	1	1	Postboks 250	4066
	1256	22	191	1256	22	191	Eiendommen har ikke veiadresse		MJÅTVEITFLATEN 55 AS	1	1	Kanalveien 50	5068
	1256	22	212	1256	22	212	Eiendommen har ikke veiadresse		MJÅTVEITFLATEN 55 AS	1	1	Kanalveien 50	5068
	1256	22	240	1256	22	240	Floghaugane 36	5918	FREKHAUG KVAM HELGE	1	2	PB 146	5906
	1256	22	240	1256	22	240	Floghaugane 36	5918	FREKHAUG KVAM PETRIN LISTOU	1	2	PB 146	5906
	1256	22	238	1256	22	238	Floghaugane 38	5918	FREKHAUG BERGE OLIVIA	1	2	NORDGARDSHAUGEN 55 F	5918
	1256	22	238	1256	22	238	Floghaugane 38	5918	FREKHAUG JAKOBSEN OLE CHRISTIAN	1	2	NORDGARDSHAUGEN 55 F	5918
	1256	22	242	1256	22	242	Floghaugane 34	5918	FREKHAUG NESTTUN BYGGCONSULT AS	1	1	Postboks 449 Nesttun	5853
	1256	22	243	1256	22	243	Floghaugane 44	5918	FREKHAUG NESTTUN BYGGCONSULT AS	1	1	Postboks 449 Nesttun	5853
	1256	22	83	1256	22	83	1 Floghaugane 26	5918	FREKHAUG HAUGSDAL MARIUS	1	2	FLOGHAUGANE 26	5918
	1256	22	83	1256	22	83	1 Floghaugane 26	5918	FREKHAUG SKÅR IRMELIN HOSØY	1	2	FLOGHAUGANE 26	5918
	1256	22	83	1256	22	83	2 Floghaugane 28	5918	FREKHAUG BRAKSTAD ÅSHILD	1	1	FLOGHAUGANE 28	5918
	1256	22	83	1256	22	83	3 Floghaugane 30	5918	FREKHAUG VIKEBØ RUNE BENDIKSEN	1	2	FLOGHAUGANE 30	5918
	1256	22	83	1256	22	83	3 Floghaugane 30	5918	FREKHAUG VIKEBØ SØLVI ANITA MARTINSEN	1	2	FLOGHAUGANE 30	5918

<edr:vaskstatus starttidspunkt="2015-05-06 14:31:26" ajourdato="2015-05-06" ordreid="2676746" produktid="ED91009111" antalllok="11" antallhistorisk="0" antalltom="0" antallfeil="0"/>

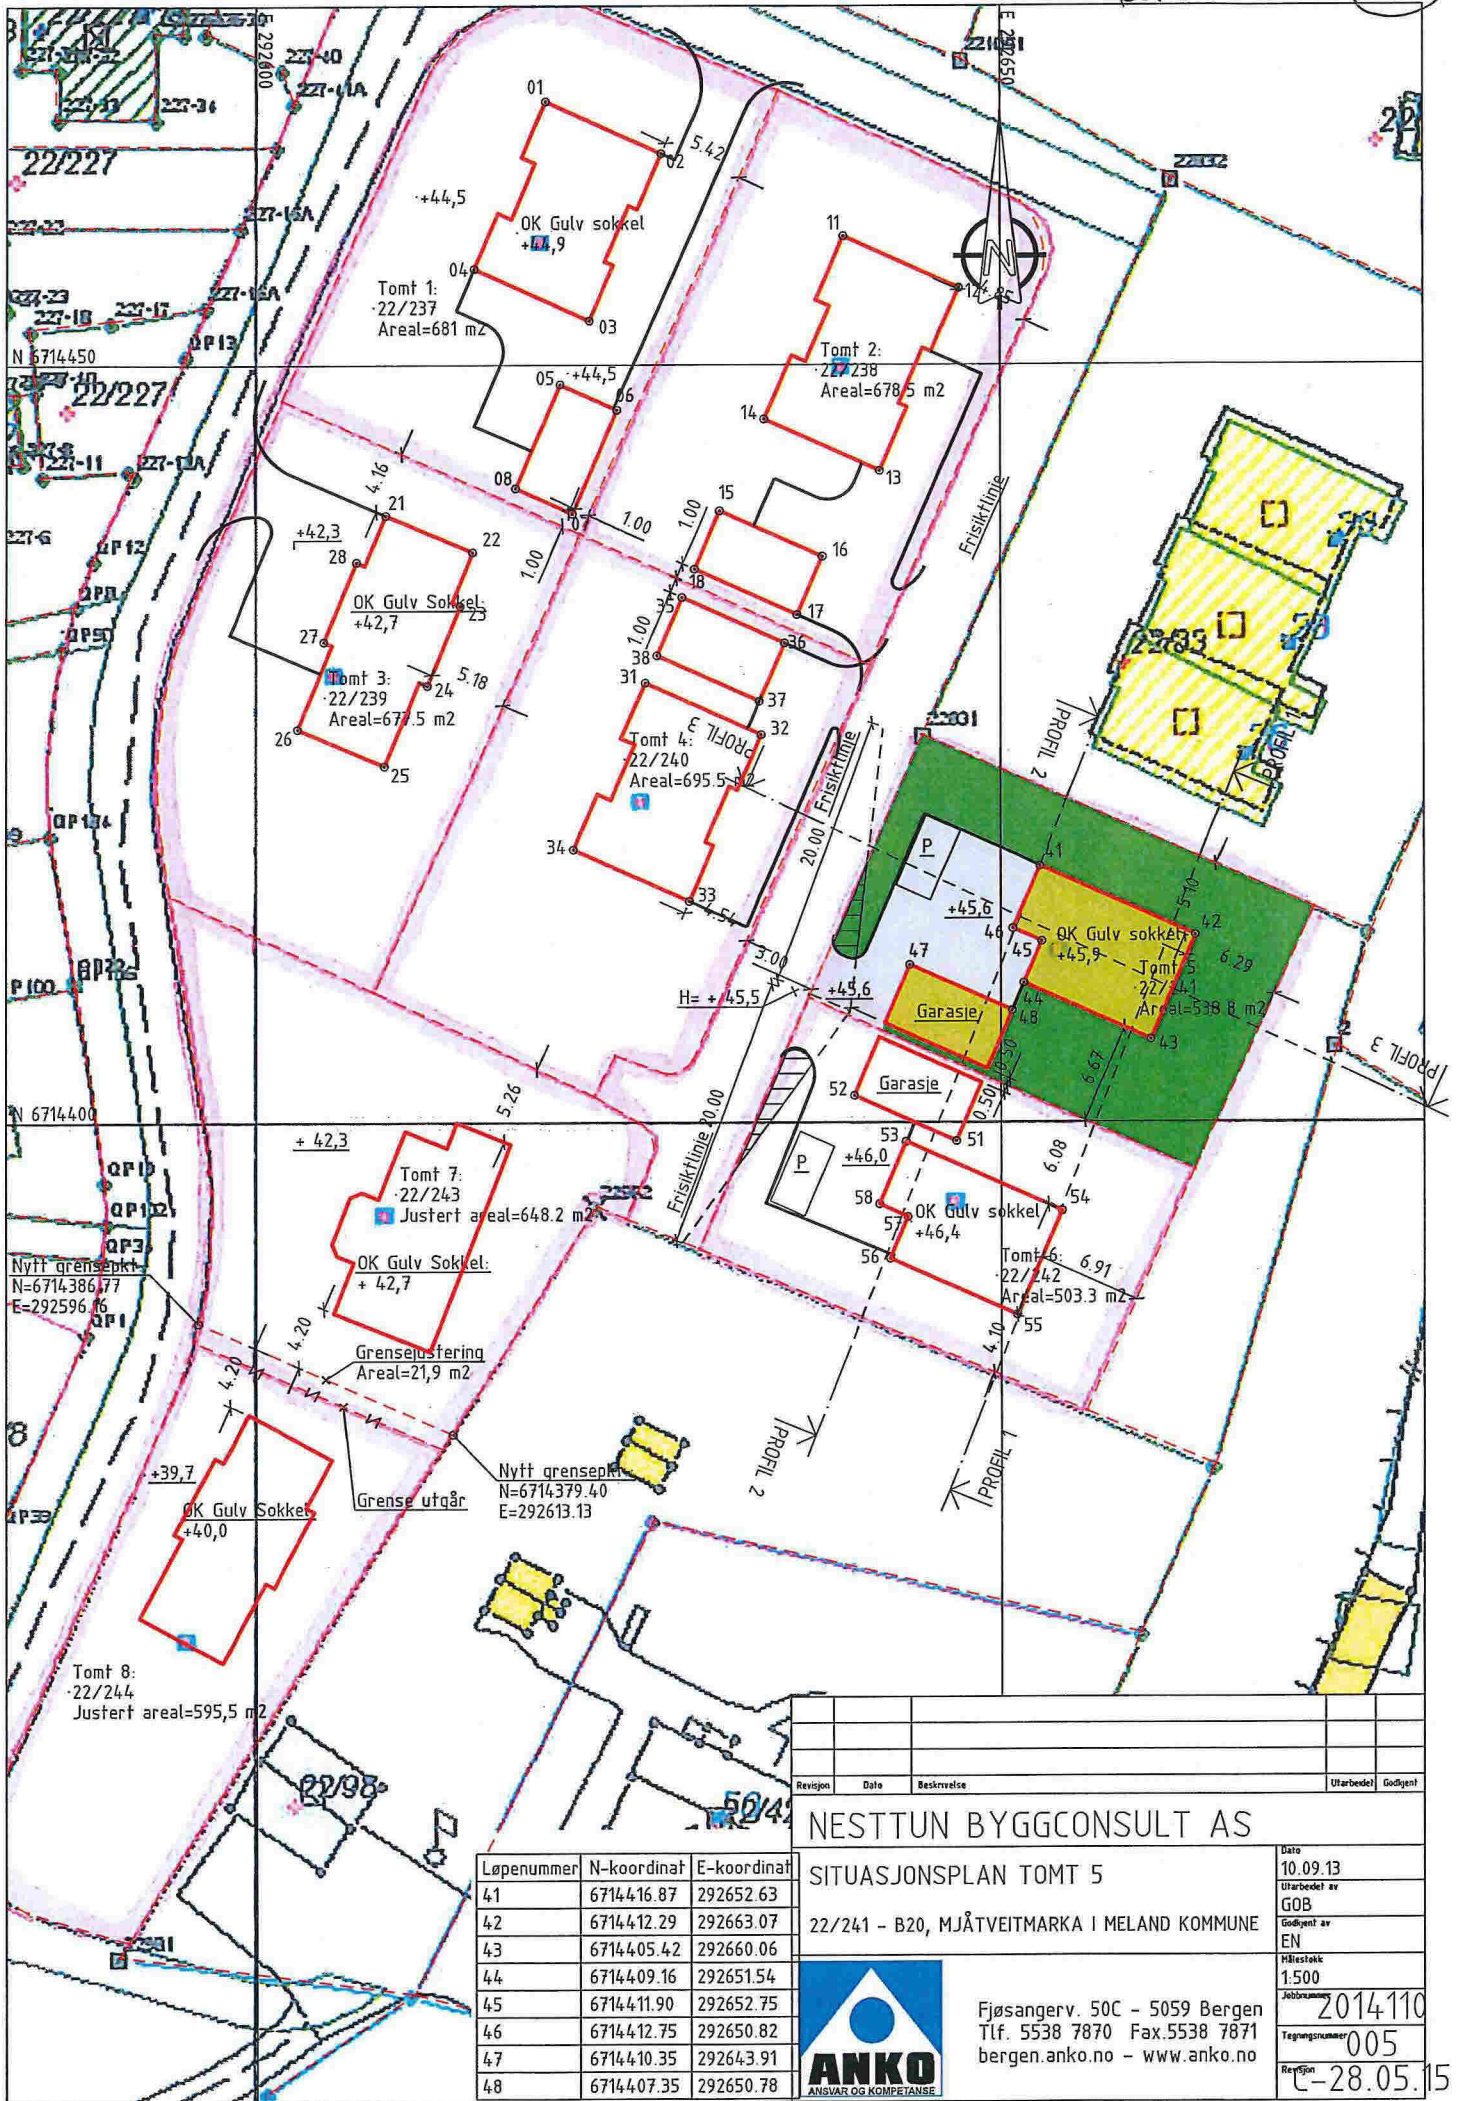

Revisjon	Dato	Beskrivelse	Utarbeidet	Godkjent

NESTTUN BYGGCONSULT AS




SITUASJONSPLAN TOMT 5  
22/241 - B20, MJÅTVEITMARKA I MELAND KOMMUNE

Løpnummer	N-koordinat	E-koordinat
41	6714416.87	292652.63
42	6714412.29	292663.07
43	6714405.42	292660.06
44	6714409.16	292651.54
45	6714411.90	292652.75
46	6714412.75	292650.82
47	6714410.35	292643.91
48	6714407.35	292650.78



Fjøsangerv. 50C - 5059 Bergen  
Tlf. 5538 7870 Fax. 5538 7871  
bergen.anko.no - www.anko.no

Dato	10.09.13
Utarbeidet av	GOB
Godkjent av	EN
Målestokk	1:500
Jobbnummer	2014/110
Tegningsnummer	005
Revisjon	C-28.05.15

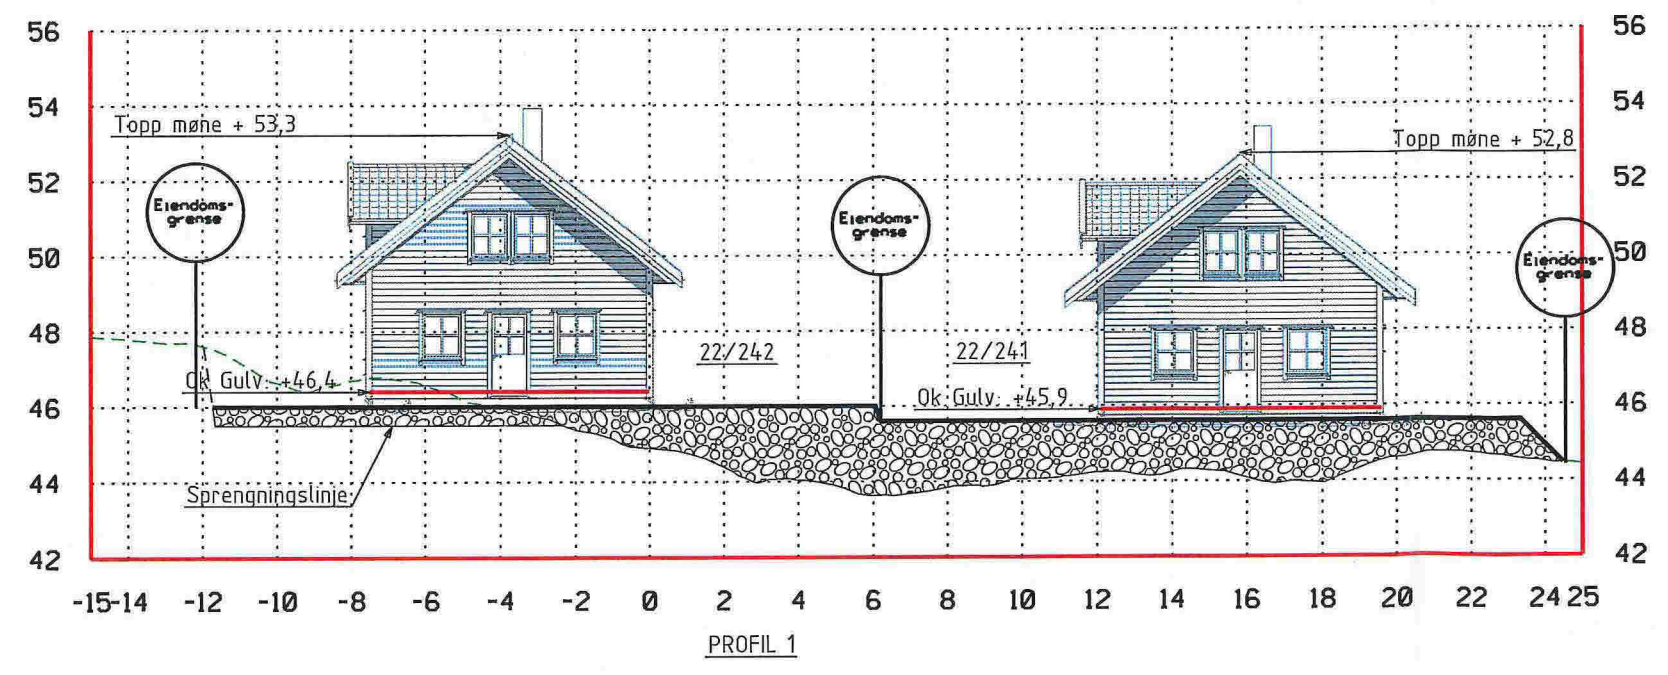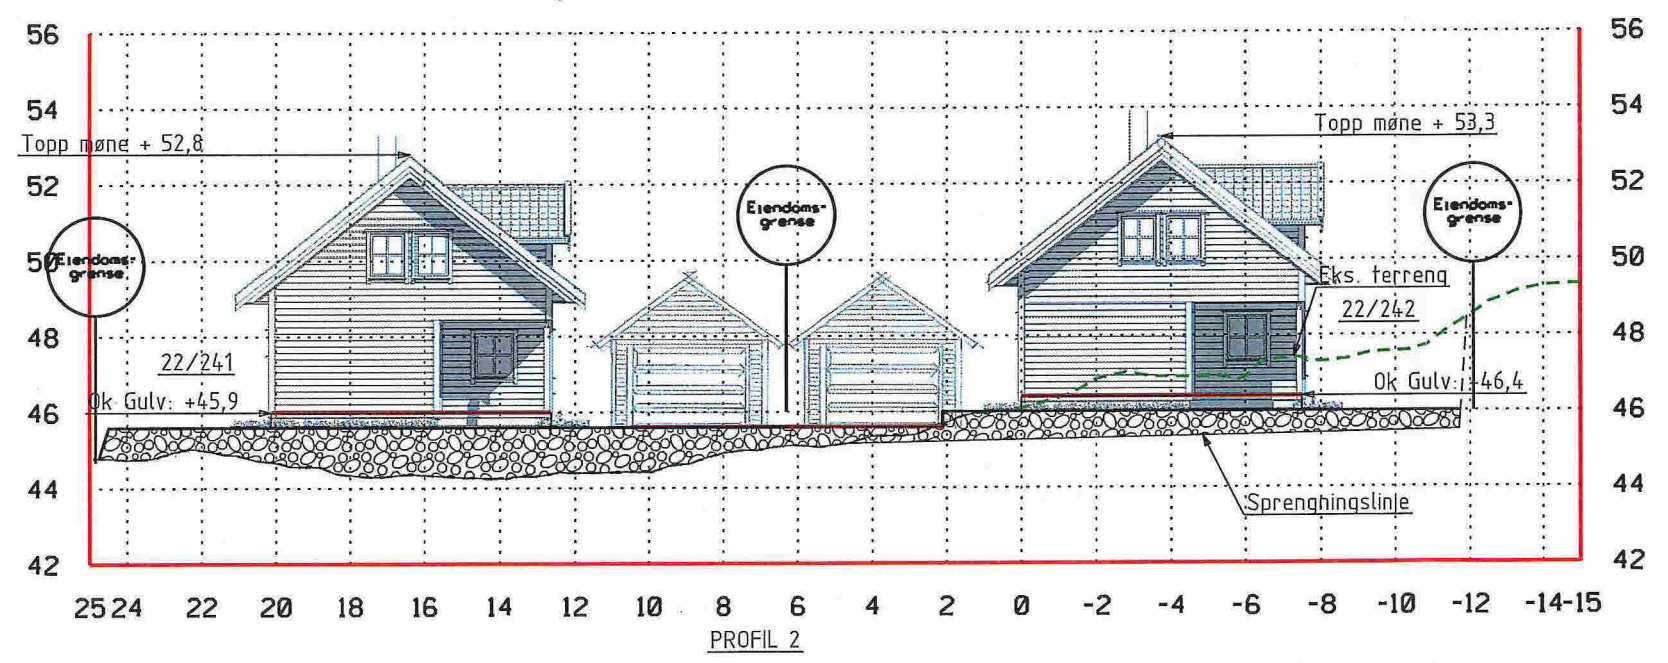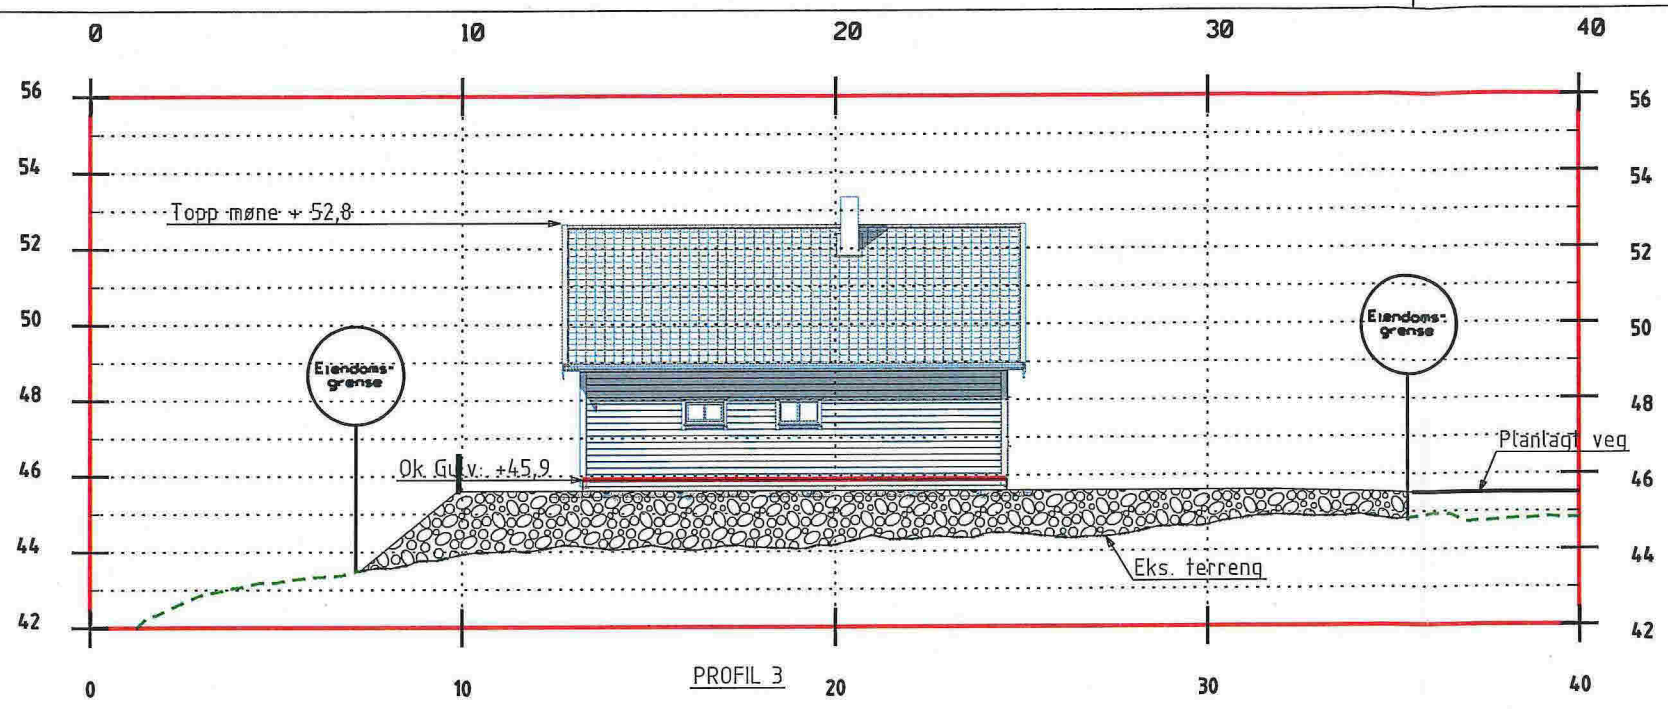


Revisjon	Dato	Beskrivelse	Utarbeidet	Godkjent
NESTTUN BYGGCONSULT AS				
PROFILER 1-3, GRUNN & TERRENG				Dato 10.09.13
BNR 22/ BNR 241, TOMT 5 B20 MJÅTVEITMARKA				Utarbeidet av GOB
				Godkjent av EN
				Målestokk 1:200, A3
				Jobbnummer 2014110
				Tegningsnummer 005-1
				Revisjon D-16.06.15




Fjøsangerv. 50C - 5059 Bergen  
Tlf. 5538 7870 Fax. 5538 7871  
bergen.anko.no - www.anko.no

MERKNADER:


Forbehold: Det tas forbehold om mulig nedforet himling pga tekniske føringer. Arealer er beregnet ut fra tegning og er oppgitt i hht. NS3940.  
 Tekniske forhold i bygningsmessig utførelse kan påvirke arealer og høyder i mindre grad.

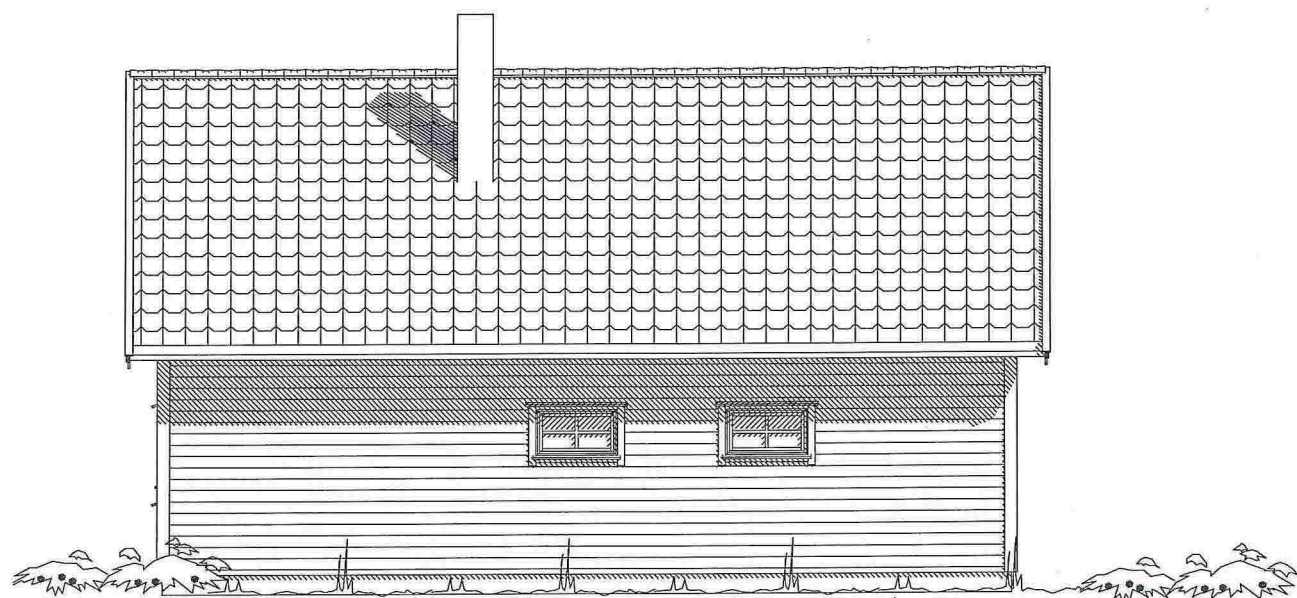


FASADE NORD

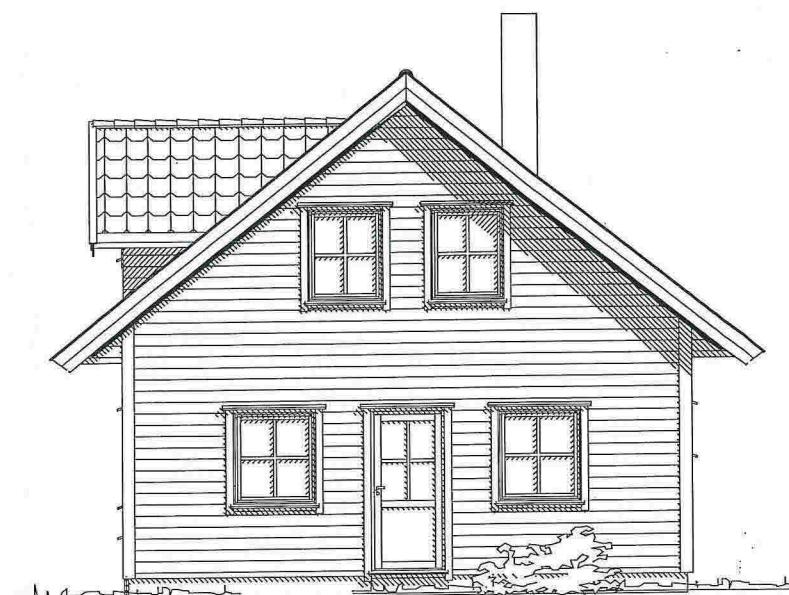


FASADE ØST

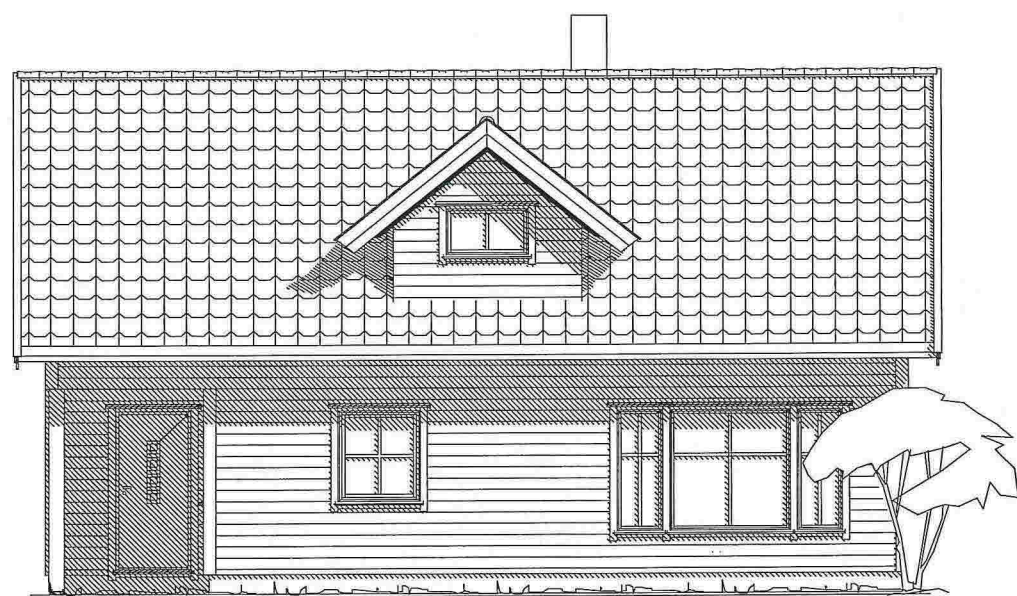


FASADE SØR

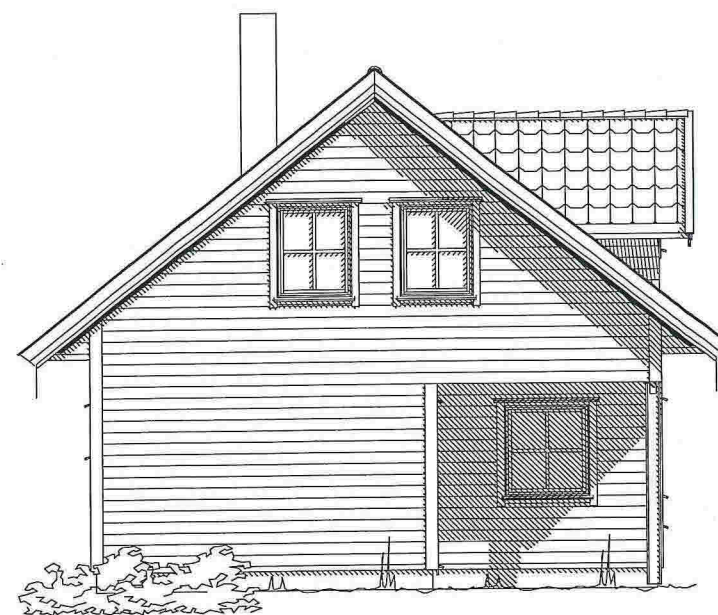


FASADE VEST

1	28.04.15	Knevegger		RJ	
Rev	Dato	Tekst	Tegn.	Kontr.	Index
	24.04.15				
Dato:		Arkitekt:		Index	
24.04.15					
Tegn:					
RJ					
Forhandler:					
NHB Bolig Vest					
Tiltakshaver:					
Nestfun Byggconsult AS					
Mjåtveitmarka Tomt 5					
Meland					
Gnr. 22 Bnr. 241					
Type			Prosjekt nr.		
SESAM B-10			15045		
 BOLIGSYSTEMAS STIKLESTADVEIEN 3, 7041 TRONDHEIM tel.: 73874650, fax.: 73874659, www.nhb.no					
FASADER					
Målestokk		Tegnings nr.		Index	
1: 100					


EJ

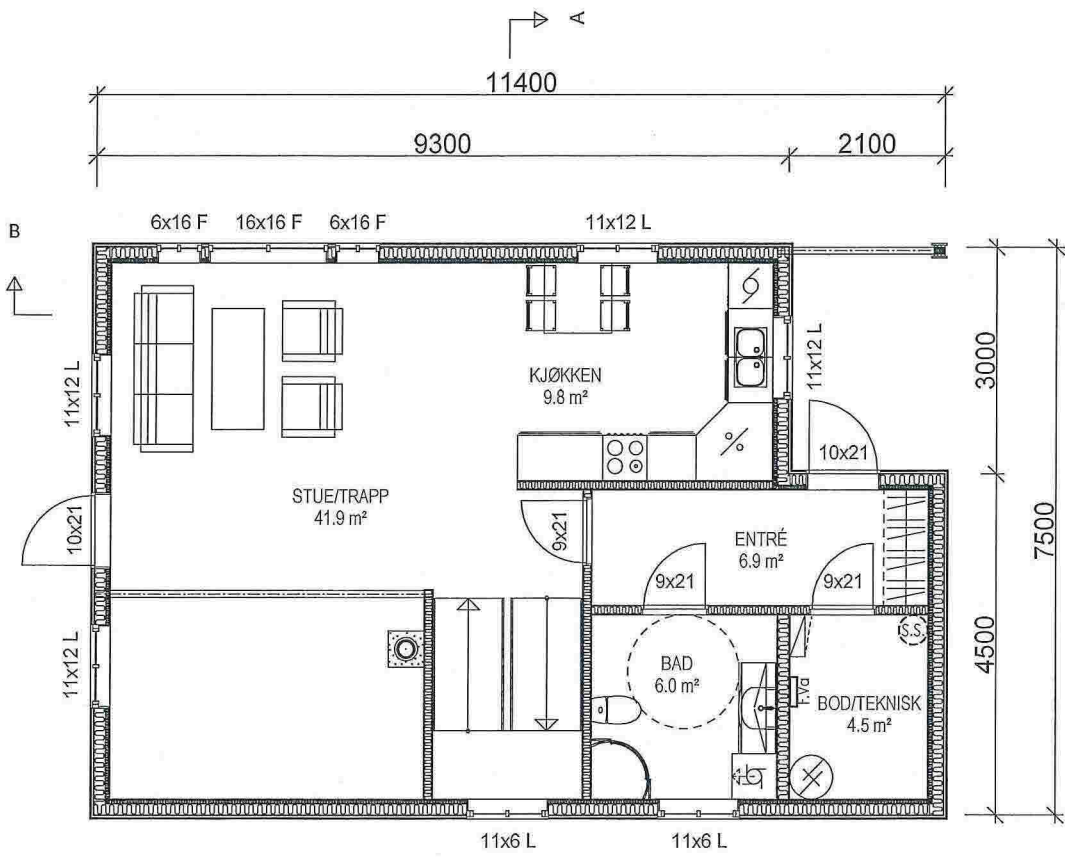


PLAN 1

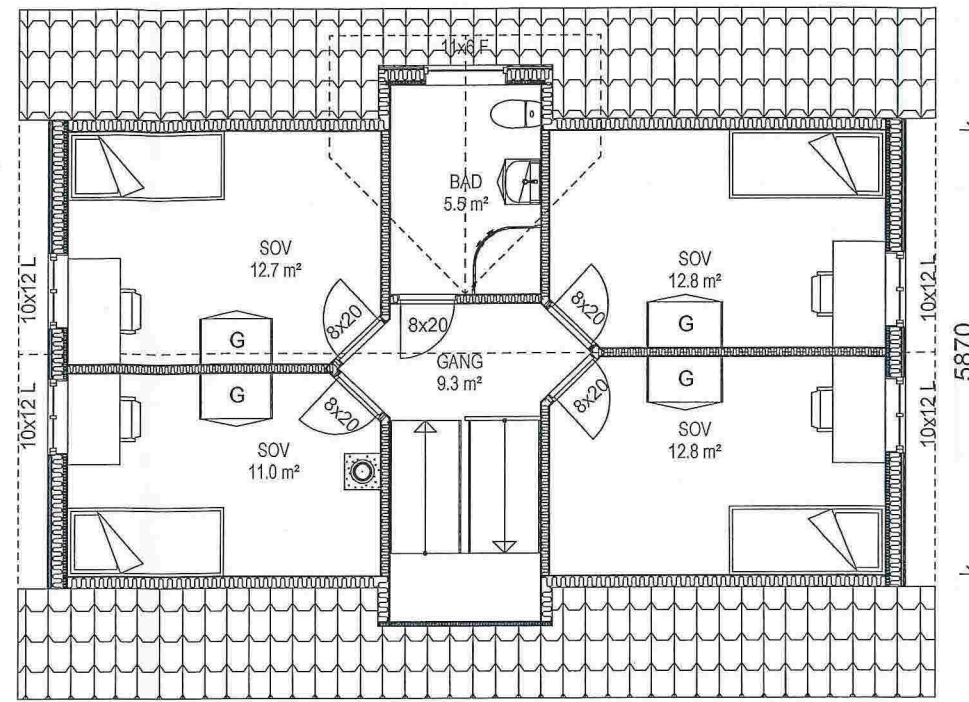

PLAN 2

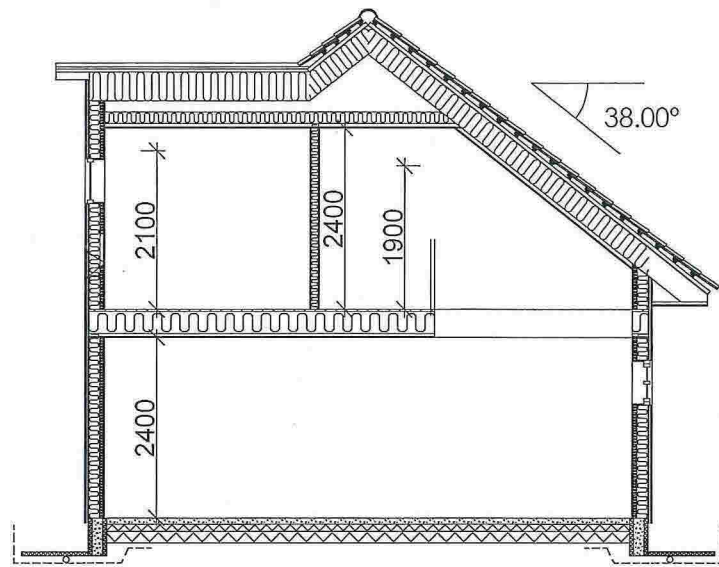

SNITT A-A

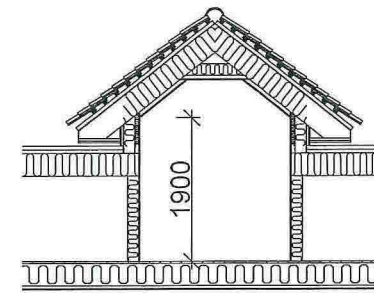

SNITT B-B

MERKNADER:

Forbehold: Det tas forbehold om mulig nedforet himling pga tekniske føringer. Arealer er beregnet ut fra tegning og er oppgitt i hht. NS3940.  
 Tekniske forhold i bygningsmessig utførelse kan påvirke arealer og høyder i mindre grad.

Arealberegninger i hht. NS 3940	Bruksareal BRA i m <sup>2</sup>		
	Pr etasje	Åpent overbygg areal og carport	Sum BRA
1. etg. plan	71.5	4.1	75.6
2. etg. plan	58.8	0.0	58.8
<b>SUM :</b>	<b>130.3</b>	<b>4.1</b>	<b>134.4</b>
<b>BYA :</b>	<b>85.5</b>	<b>0.0</b>	<b>85.5</b>

1	28.04.15	Knevegger	RJ
---	----------	-----------	----

Rev	Dato	Tekst	Tegn.	Kontr.
-----	------	-------	-------	--------

Dato:	Arkitekt:	Index
-------	-----------	-------

24.04.15

Tegn.:

RJ

Forhandler:

NHB Bolig Vest

Tiltakshaver:

Nestfun Byggconsult AS

Mjøtveitmarka Tomt 5

Meland

Gnr. 22

Bnr. 241

Type	Prosjekt nr.
SESAM B-10	15045

**Norske Hus**

BOLIGSYSTEMAS

STIKLESTADVEIEN 3, 7041 TRONDHEIM

tel.: 73874650, fax.: 73874659, www.nhb.no

PLAN 1 OG 2 ETG / SNITT

Målestokk	Tegnings nr.	Index
-----------	--------------	-------

1: 100