

SITUASJONSKART

Gnr/Bnr: 10/ 179
 Adresse: Hjertåsvegen 61
 Eigar/sokar: Losnedahl / Sæterstøl
 Kvalitet : Fkb-B

Gjeldande plan : Reguleringsplan
 Planformål : Bustad
 Vår referanse: Amg

Sign.

MELAND KOMMUNE

Godteke 19.6.2015
 Saksnr. 210/2015
 Sakshandsamar e.f. BSP




Målestokk: 1:1000
 Dato: 13.02.2014

MELAND KOMMUNE



- Gjerde
- Bolighus
- Usikker eigdomsgrense
- Andre bygg
- Målt eigdomsgrense

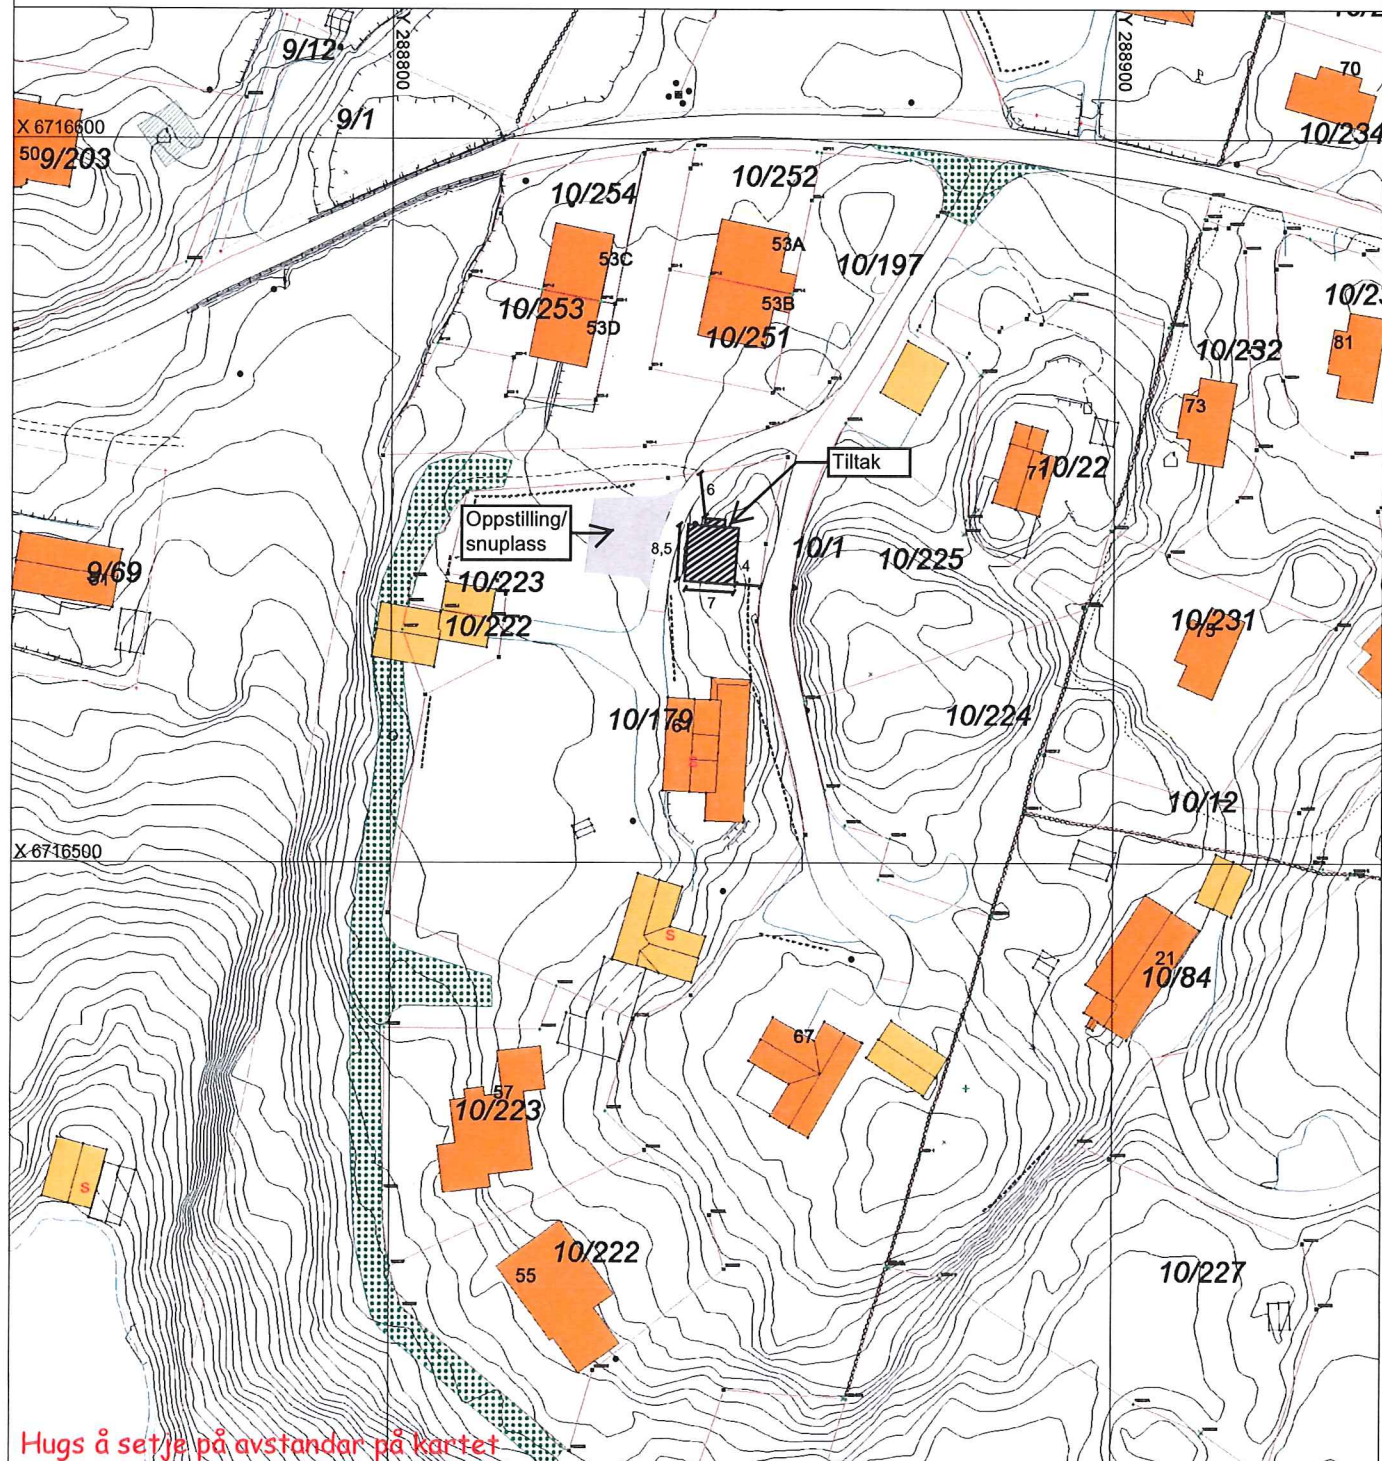


Hugs å setje på avstandar på kartet

SITUASJONSPLAN KOTEHØYDE TOPP GULV = 37.6 moh VISER PÅ TEGNING.

Tiltak

Underskrift Situasjonsplan Dato

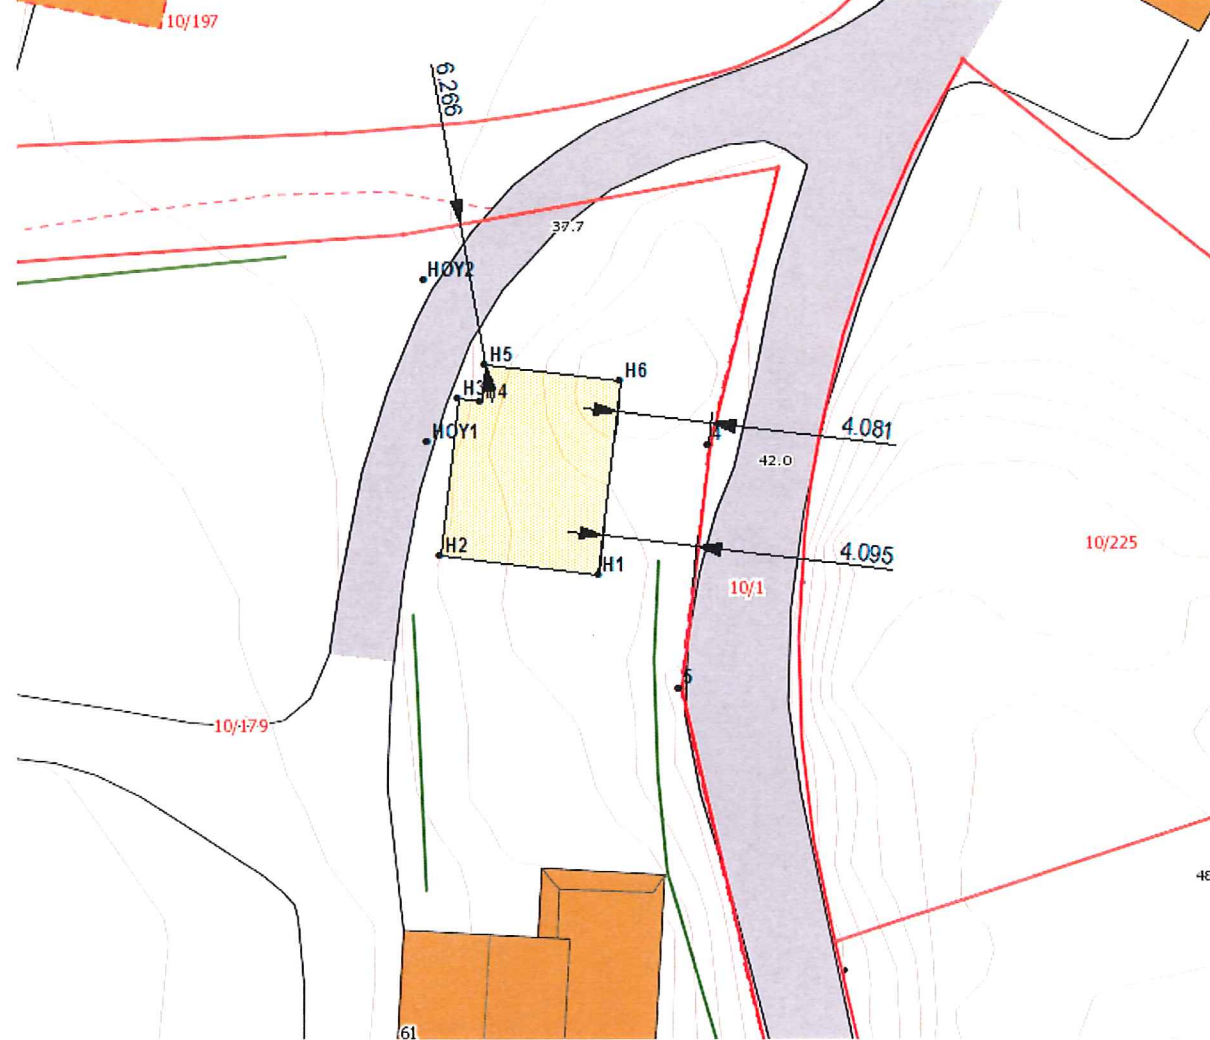
Meland, gnr 10 bnr 179,
Data frå utstikking


PunktID	N-koord.	Ø-koord.	Høyde	Status
4	6716544,00	288851,78	40,70	Grensemerke
5	6716533,37	288850,54	40,94	Grensemerke
H1	6716538,32	288847,02	39,08	Pæl
H2	6716539,14	288840,06	37,87	Pæl
H3	6716545,99	288840,85	37,81	Spray
H4	6716545,87	288841,84	38,84	Spray
H5	6716547,47	288842,03	38,43	Pæl
H6	6716546,77	288847,99	41,94	Spray
HOY1	6716544,11	288839,51	37,48	Spray
HOY2	6716551,20	288839,34	37,96	Spray


BJB




NORD
1 : 100

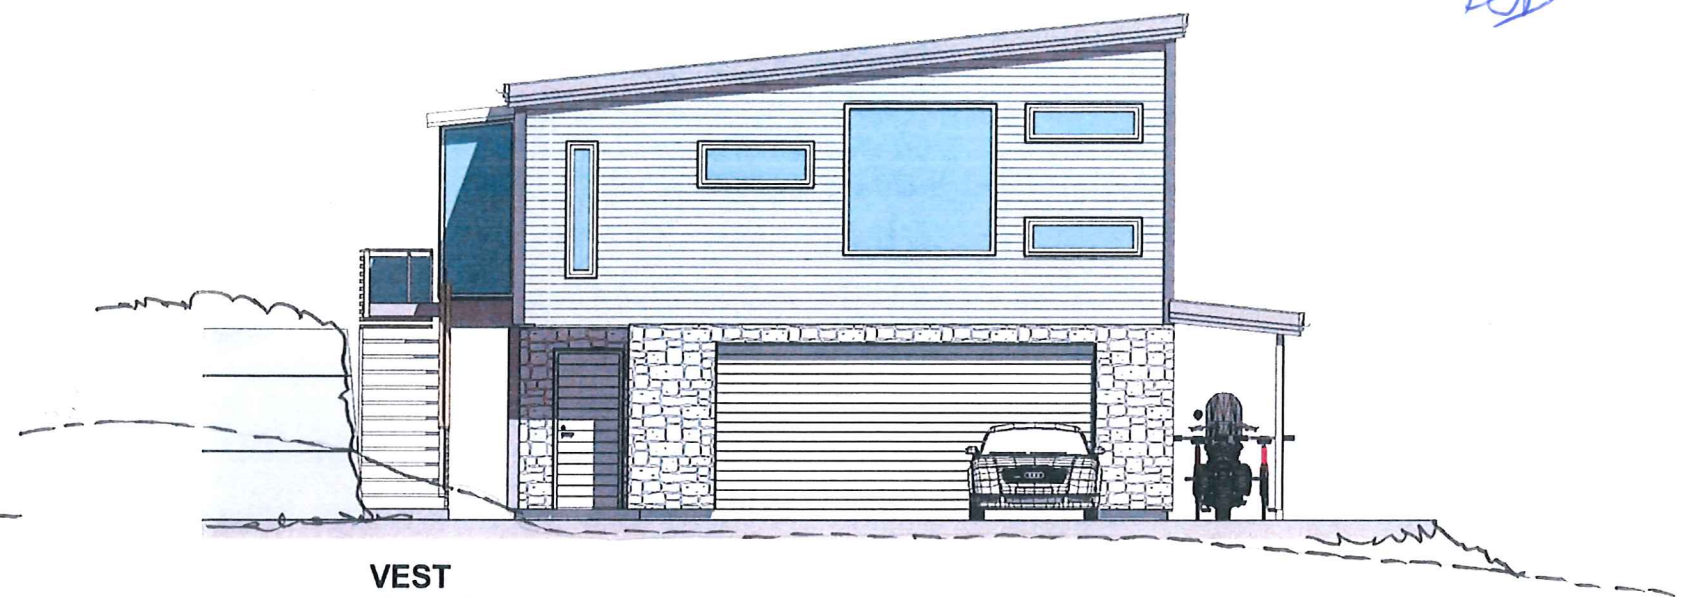

VEST
1 : 100

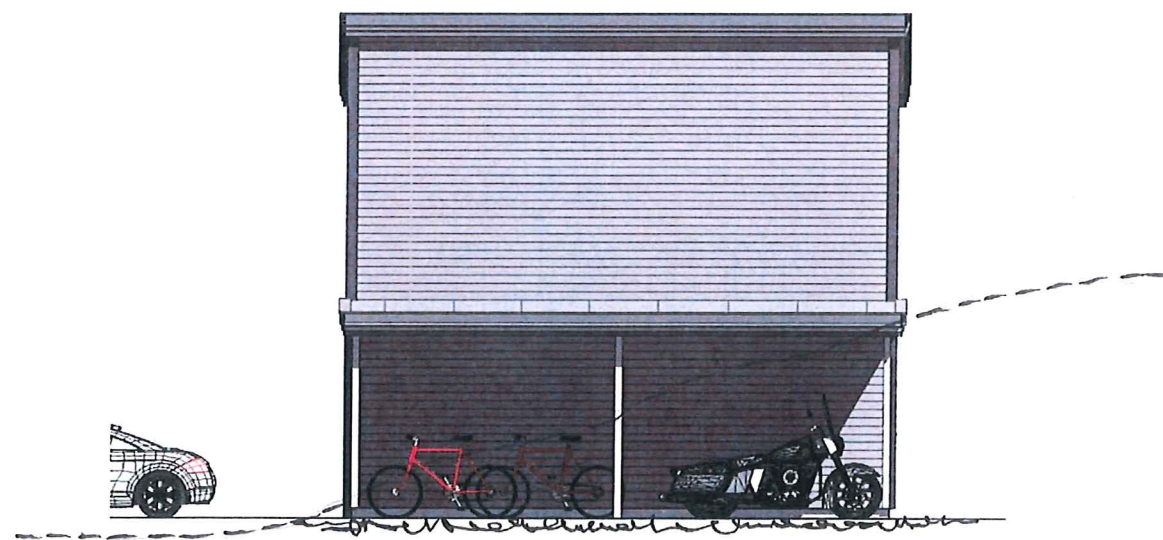

SØR
1 : 100

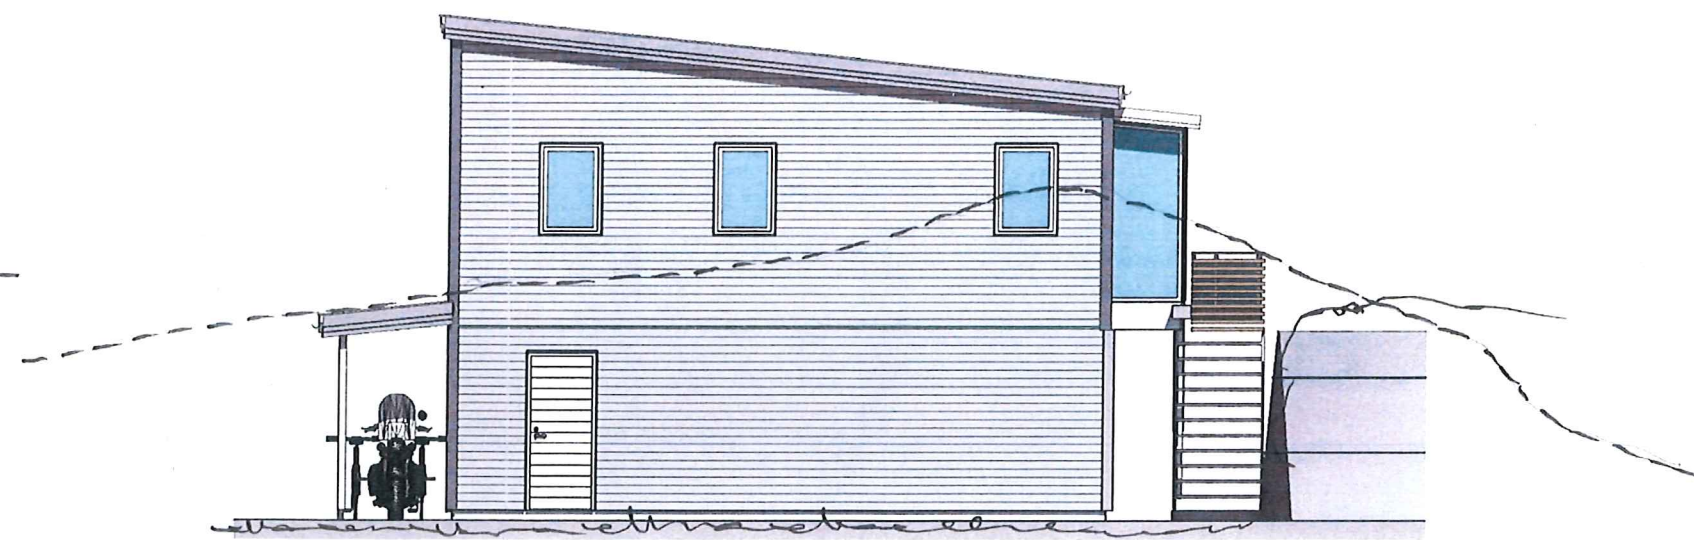

ØST
1 : 100

----- VISER EKISTERENDE TERRENG
----- VISER FREMTIDIG TERRENG

REVISJONER

Rev.	Dato	Sign	Revisjonen gjelder
B	16.07.14	kp	Trapp til hovedinngang
A	15.07.14	kp	glasstak inngangsparti- endret vask og tilgjengelighet på bad

TILTAK

Tiltakshaver	Losnedahl/Sæterstøl
Byggeplass	Hjertåsvegen 61
Kommune	Meland
Prosjekt	Garasje med leilighet
G.nr./B.nr.	10/179
Prosjekt nummer	




ANSVARLIG PROSJEKTERENDE

Foretak	Karl-Petters Tegnестue as
Adresse	Lensmannsbakken 2
Telefon	38331052
E-post	pekriste@online.no

TEGNING

Tittel		Fasader	
Tegnet av		Dato	14.07.14
Kontrollert av	KPK	Målestokk	
Original			1 : 100

DJB

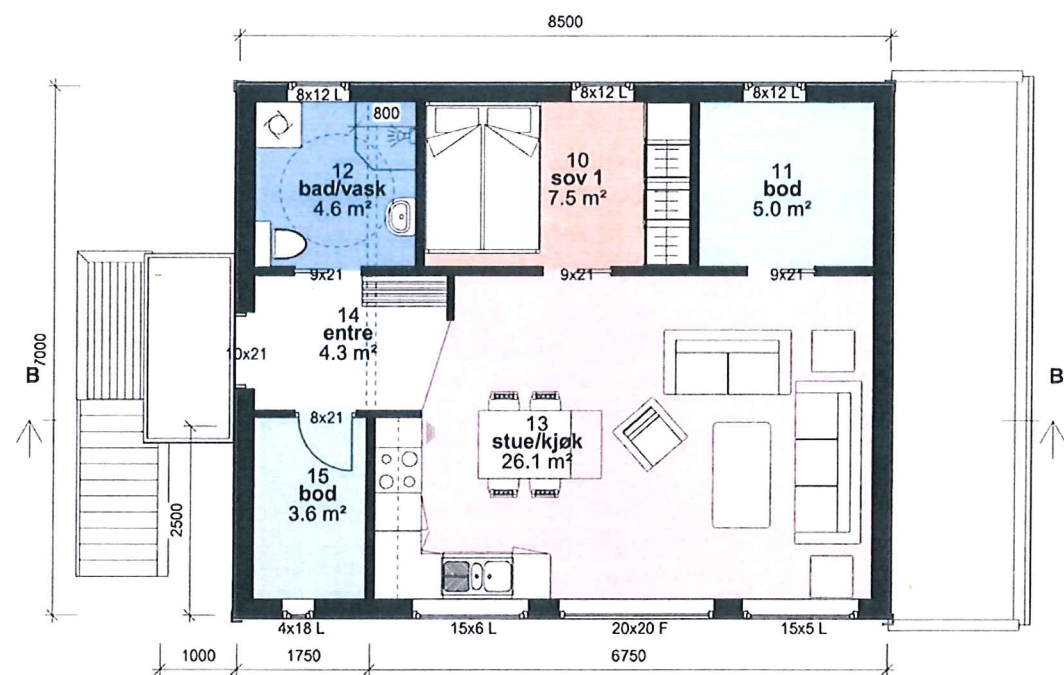

Bebygd areal BYA..... 72,0 m2

Oppvarmet bruksareal hovedetasje BRA= 52,9 m2

2.0 Hovedetasje
1 : 100



Bruksareal hovedetasje.....BRA= 52,9 m2

Bruksareal underetasje..... BRA= 60,9 m2

Sum bruksareal..... BRA=113,8 m2

Volum:.....V=147 m3

1.0 Underetasje
1 : 100

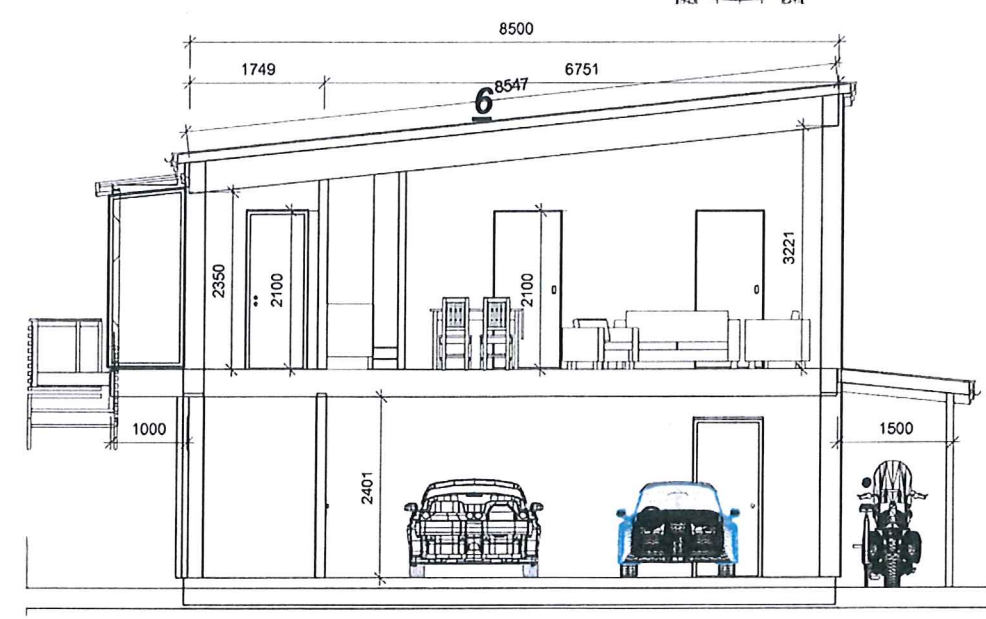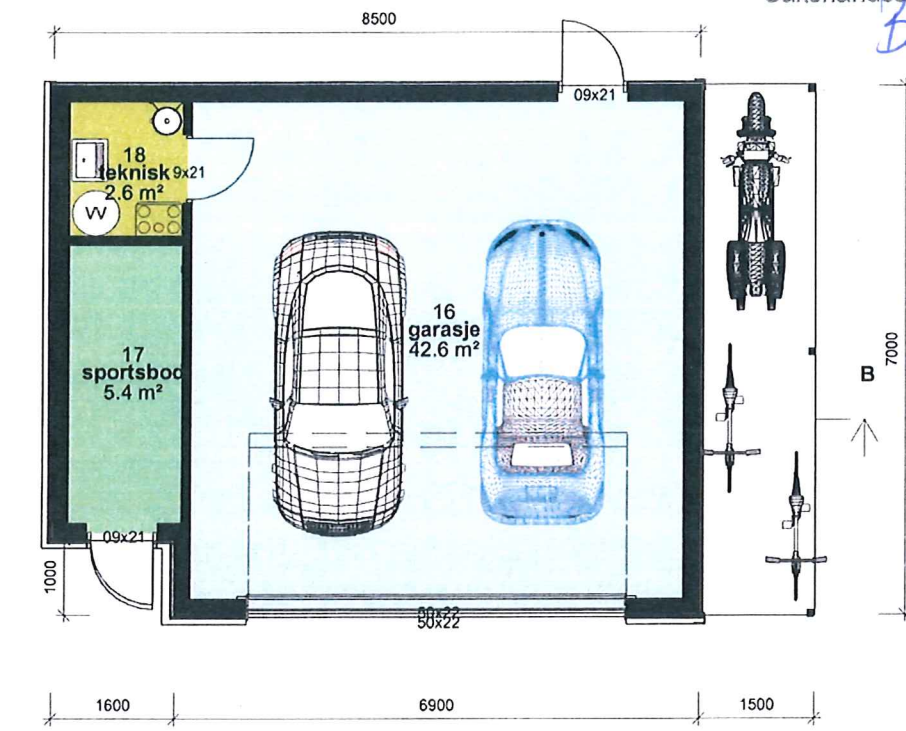

A
1 : 100

REVISJONER			
Rev.	Dato	Sign	Revisjonen gjelder



TILTAK	
Tiltakshaver	Losnedahl/Sæterstøl
Byggeplass	Hjertåsvegen 61
Kommune	Meland
Prosjekt	Garasje med leilighet
G.nr./B.nr.	10/179
Prosjekt nummer	




ANSVARLIG PROSJEKTERENDE	
Foretak	Karl-Petters Tegnestue as
Adresse	Lensmannsbakken 2
Telefon	38331052
E-post	pekriste@online.no

TEGNING	
Tittel Plan og snitt	
Tegnet av	Dato 14.07.14
Kontrollert av	Målestokk
Original	KPK
1 : 100	


Handwritten signature

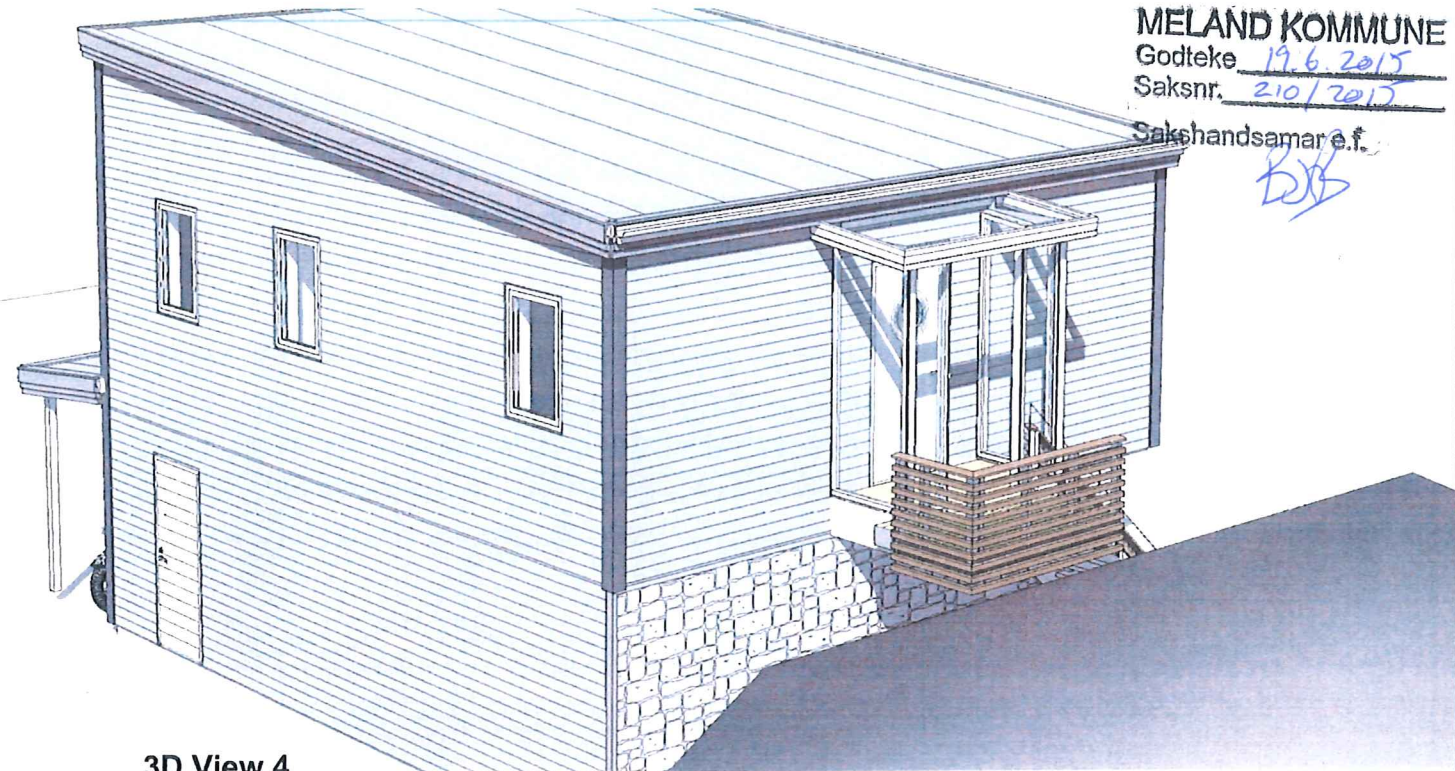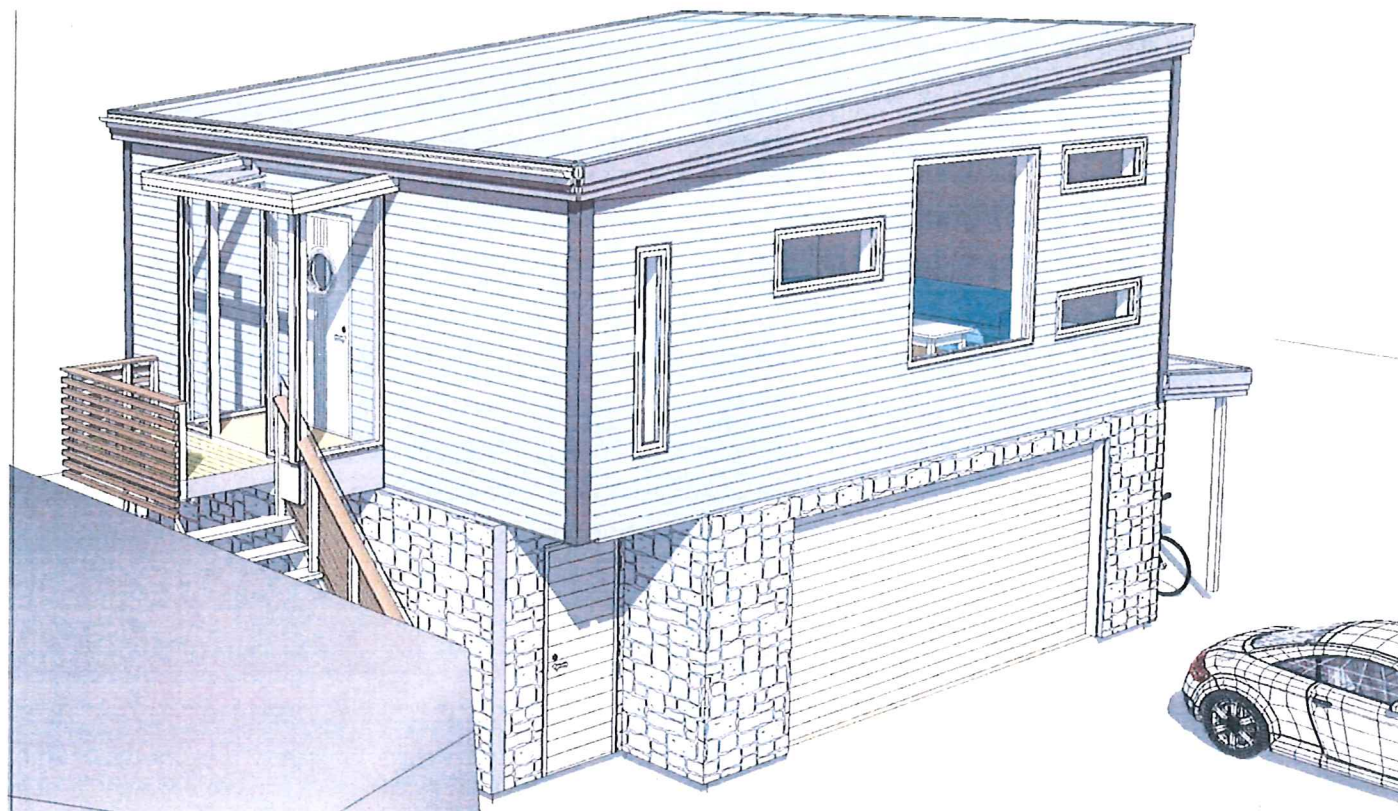

3D View 4

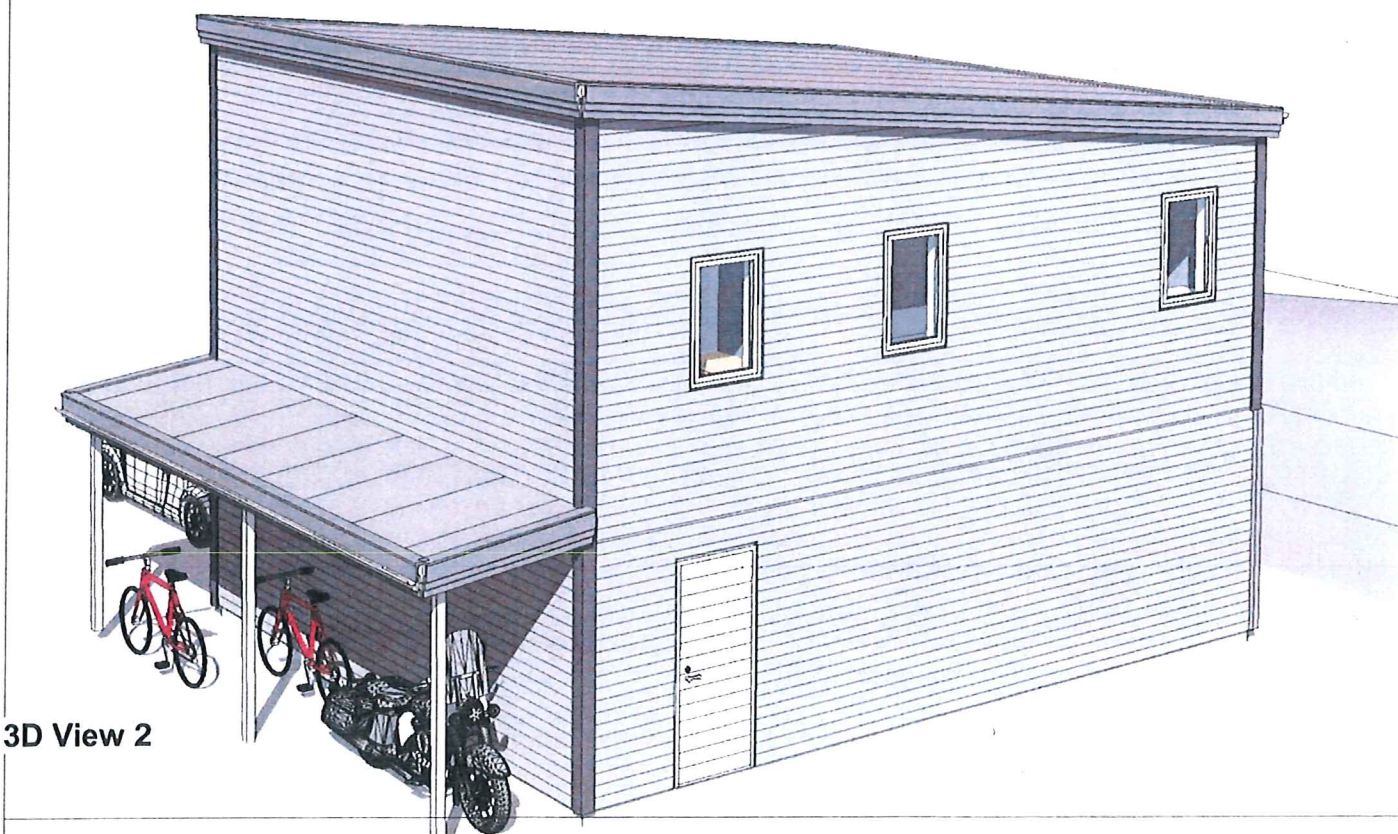

3D View 2

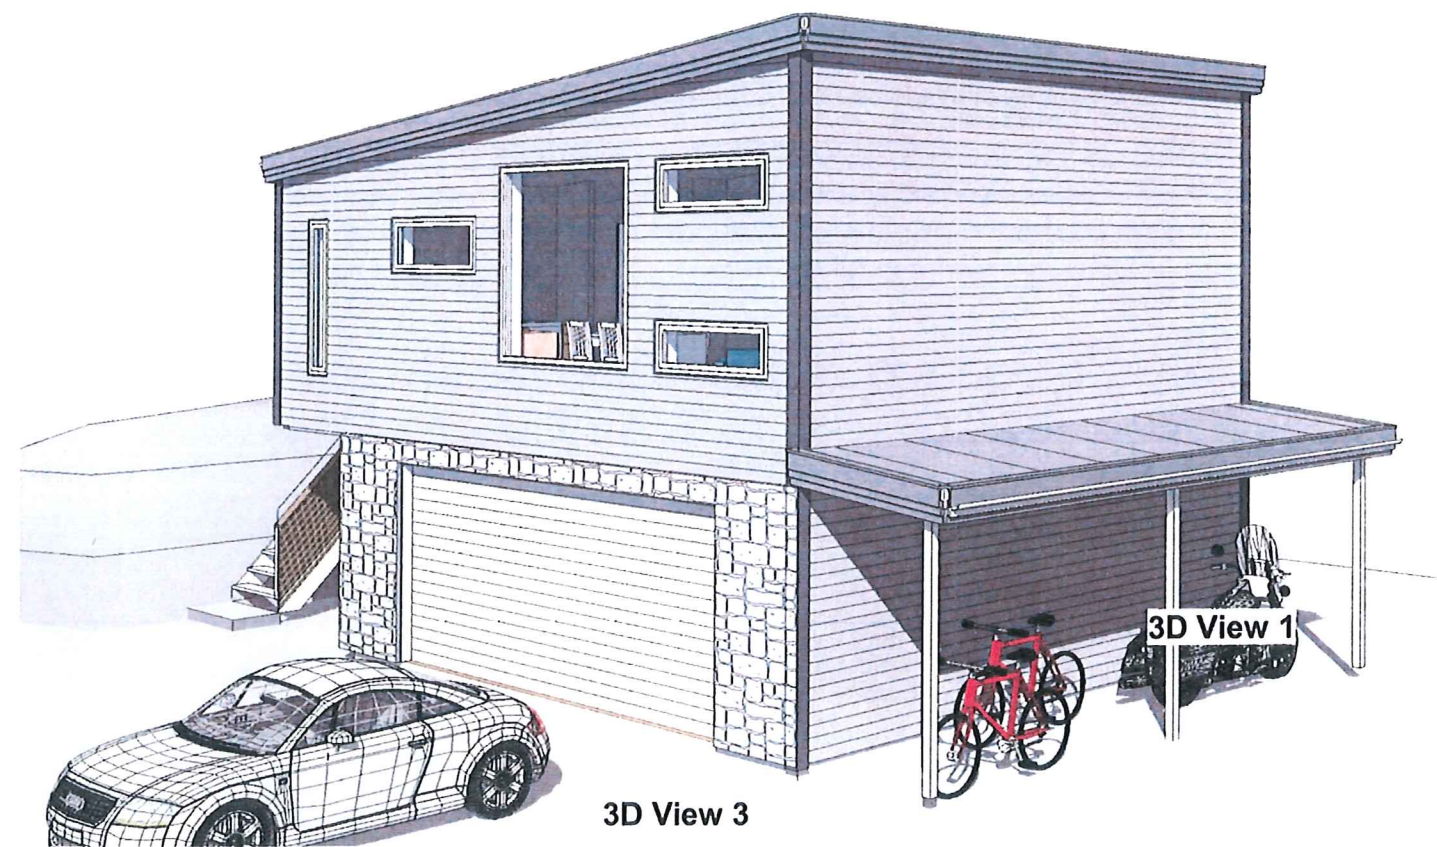

3D View 1

3D View 3

REVISJONER

Rev.	Dato	Sign	Revisjonen gjelder

TILTAK

Tiltakshaver	Losnedahl/Sæterstøl
Byggeplass	Hjertasvegen 61
Kommune	Meland
Prosjekt	Garasje med leilighet
G.nr./B.nr.	10/179
Prosjekt nummer	




ANSVARLIG PROSJEKTERENDE

Foretak	Karl-Petters Tegnестue as
Adresse	Lensmannsbakken 2
Telefon	38331052
E-post	pekriste@online.no

TEGNING

Tittel		PERSPEKTIV	
Tegnet av		Dato	14.07.14
Kontrollert av		Målestokk	
Original		KPK	

[Handwritten signature]

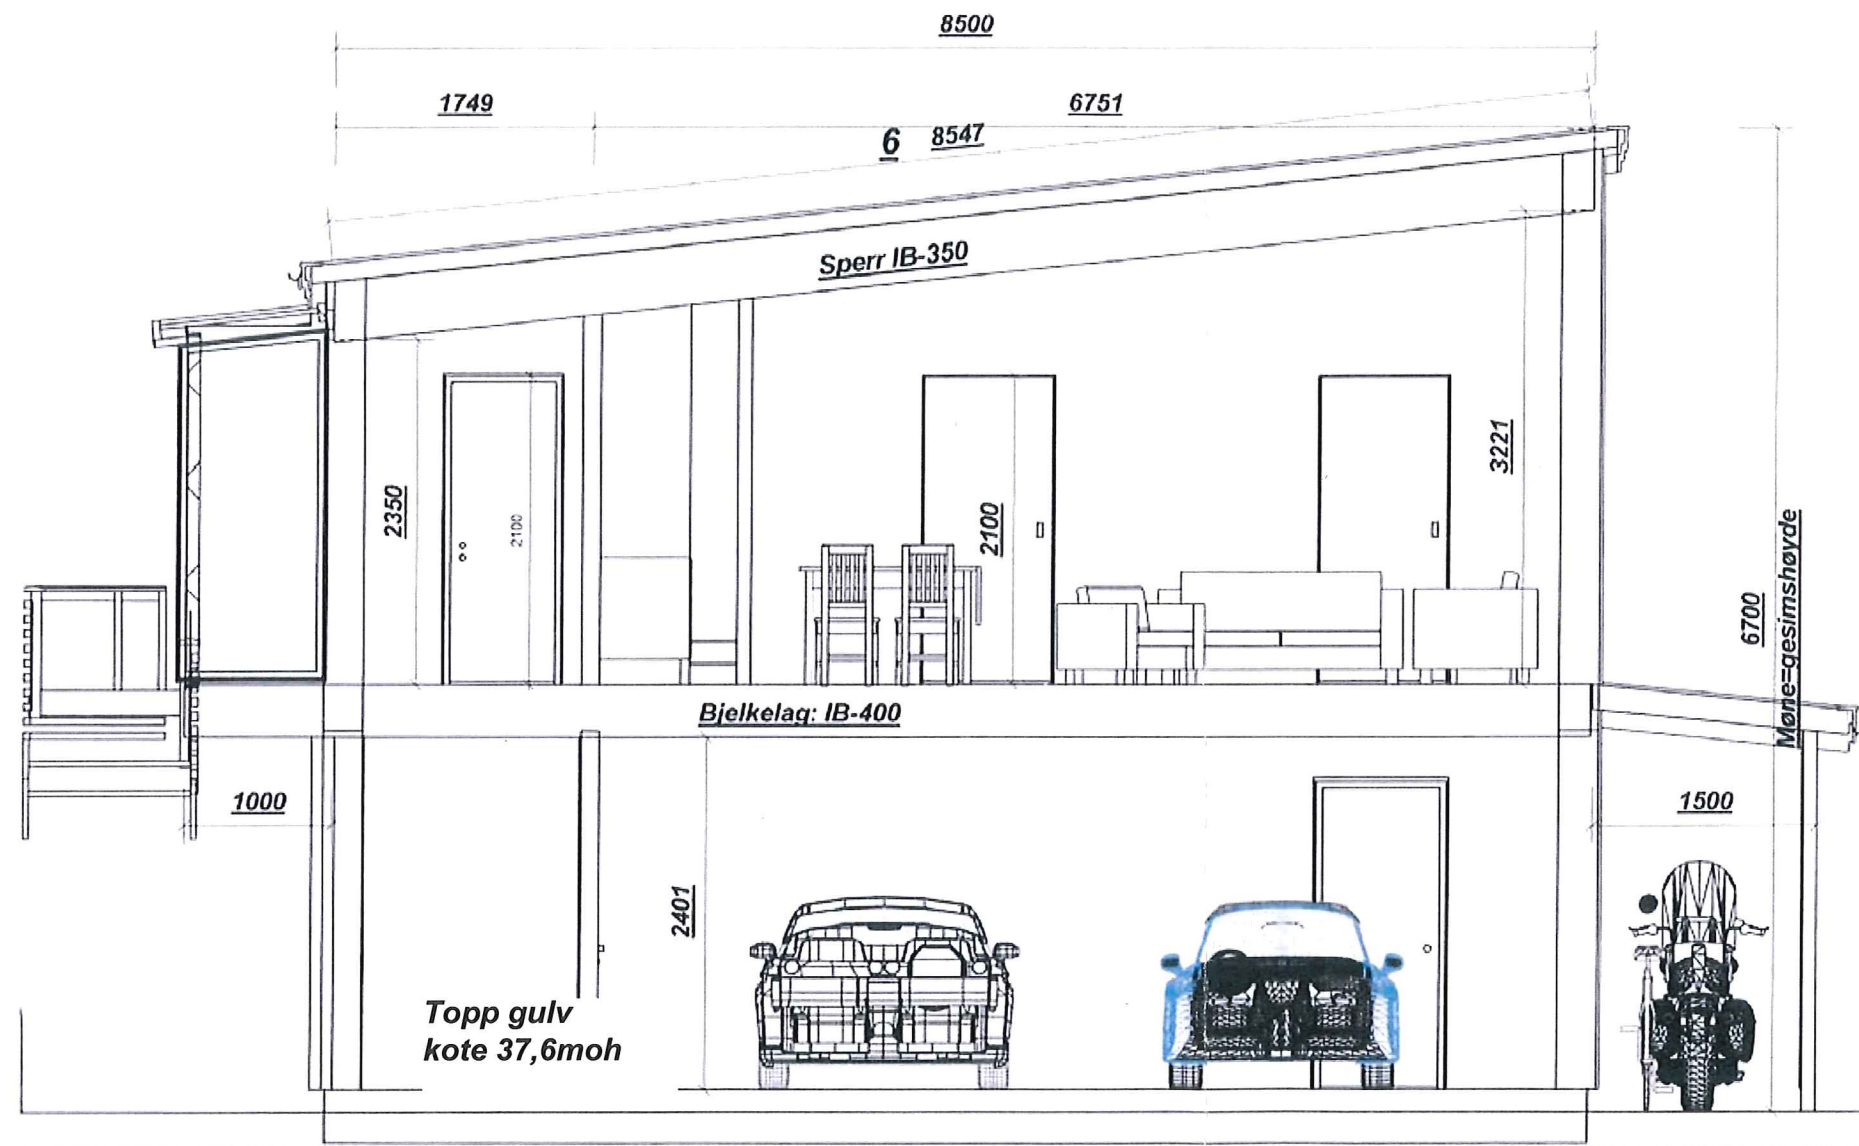

REVISJONER

Rev	Dato	Sign	Revisjonen gjelder

TILTAK

Tiltakshaver
 Losnedahl/Sæterstøl
 Byggeplass
 Hjertåsvegen 61
 Kommune
 Meland
 Prosjekt
 Garasje med leilighet

G.nr./B.nr
 10/179
 Prosjekt nummer




ANSVARLIG PROSJEKTERENDE

Foretak
 Karl-Petters Tegnesteue as
 Adresse
 Lensmannsbakken 2
 Telefon
 38331052
 E-post
 pekriste@online.no

TEGNING

Titel
 SNITT
 Tegnet av
 Kontrollert av
 Original

Dato
14.07.14
 Målestokk
 KPK
 1 : 50

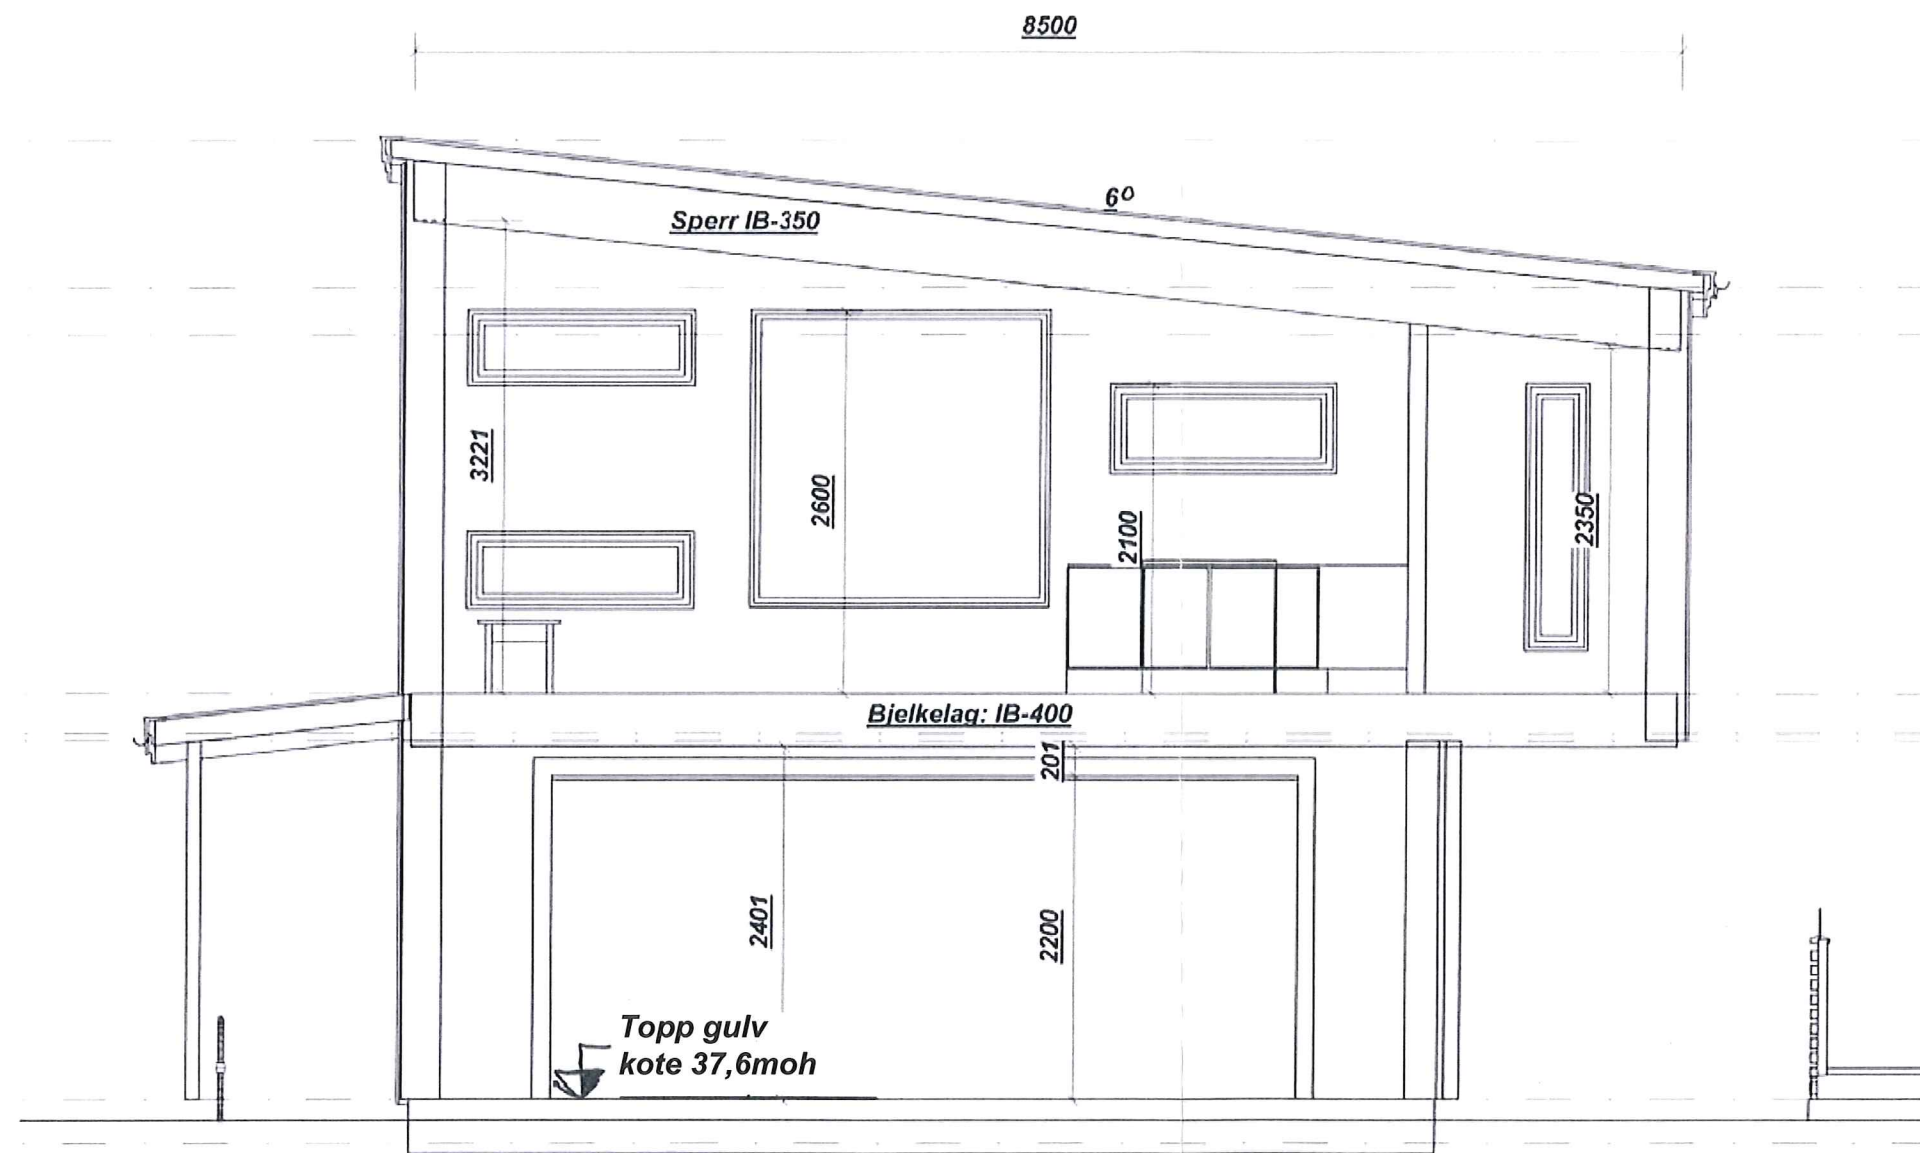


REVISJONER

Rev	Dato	Sign	Revisjonen gjelder

TILTAK

Tiltakshaver	Losnedahl/Sæterstøl
Byggeplass	Hjertåsvegen 61
Kommune	Meland
G nr./B nr.	10/179
Prosjekt	Garasje med leilighet
Prosjekt nummer	

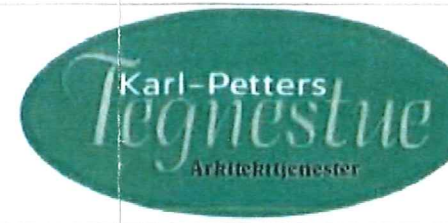

ANSVARLIG PROSJEKTERENDE

Foretak	Karl-Petters Tegneslue as
Adresse	Lensmannsbakken 2
Telefon	38331052
E-post	pokristo@online.no

TEGNING

Titel	Snitt 2	
Tegnet av		Dato <u>14.07.14</u>
Kontrollert av	KPK	Målestokk
Original		1 : 50