



TEGNFORKLARING

- BEBYGGELSE & ANLEGG**
 - Takflate nybygg
 - Terrasse/balkong nybygg
 - Takflate eksisterende bebyggelse
 - Takutstikk/Møneretning
- SAMFERDSEL OG INFRASTRUKTUR**
 - Adkomst/veg
 - Parkering
 - Gangarealer/Trapp/Mur
- FRI- OG GRØNTAREALER**
 - Oppholdsareal
 - Fri- og grøntareal
- LINJESYMBOLER**
 - Byggegrense
 - Eiendomsgrense
 - Mur/Skjæring/Fylling
 - Avstander/Målsetting

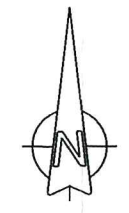

REFERANSEPUNKTER

Løpenummer	N-koordinat	E-koordinat
01	6723533 796	288748 547
02	6723538 675	288734 410
03	6723544 873	288736 548
04	6723542 132	288744 489
05	6723547 237	288746 251
06	6723545 098	288752 448

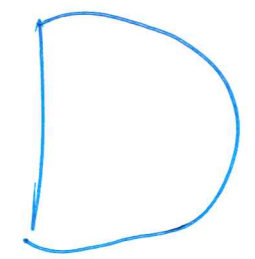

AREALER/UTNYTTING

REVISJONER

MELAND KOMMUNE
 Godteke 22.6.2015
 Saksnr. DNT-243/2015
 Sakshandsamar e.f. *[Signature]*

Revisjon	Dato	Beskrivelse	Utarbeidet	Godkjent


TRIO BYGG BERGEN AS
 SITUASJONSPLAN MED PROFILER
 MELAND KOMMNE, GNR 38/BNR 82

Date: 23.02.2015
 Utarbeidet av: JP
 Godkjent av: EN
 Skala: 1:500, A3
 Jobbnr: 2015032
 Tegningsnummer: 010
 Revisjon:

SITUASJONSPLAN




Fjøsangerv 50C - 5059 Bergen
 Tlf. 5538 7870 Fax 5538 7871
 bergen anko.no - www anko.no

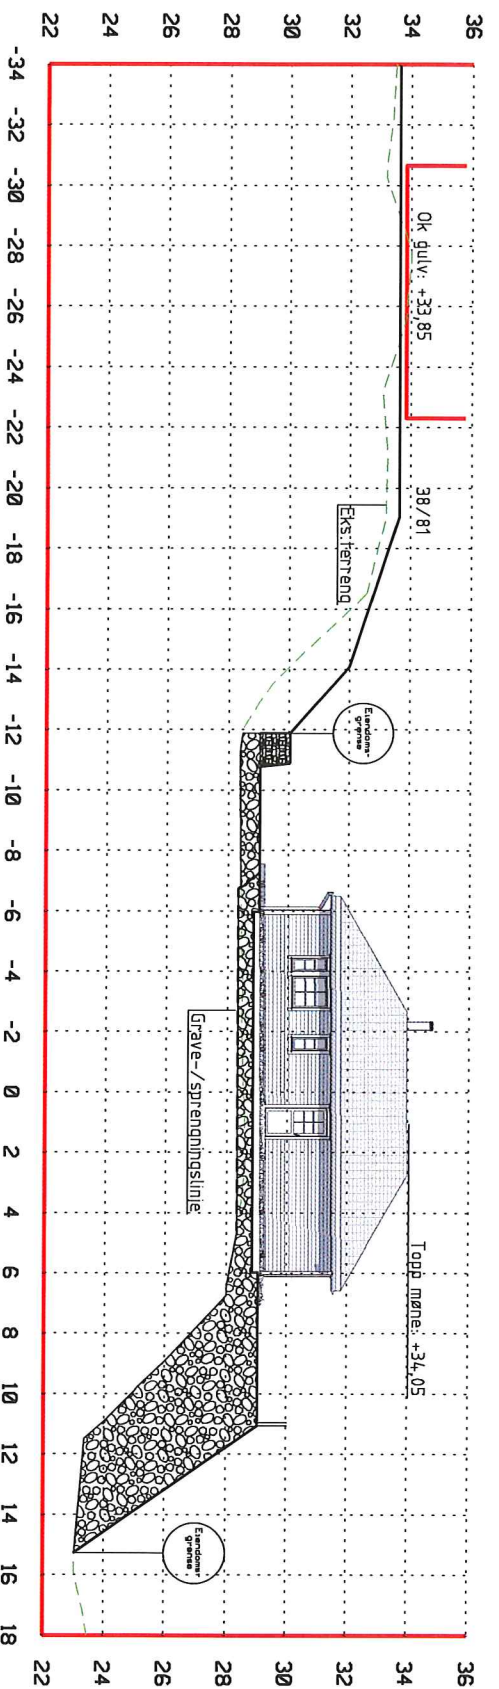

PROFIL 3

MELAND KOMMUNE
 Godteke 22.6.2015
 Saksnr. DNT-203/2015
 Sakshandsamar e.f.

E-1

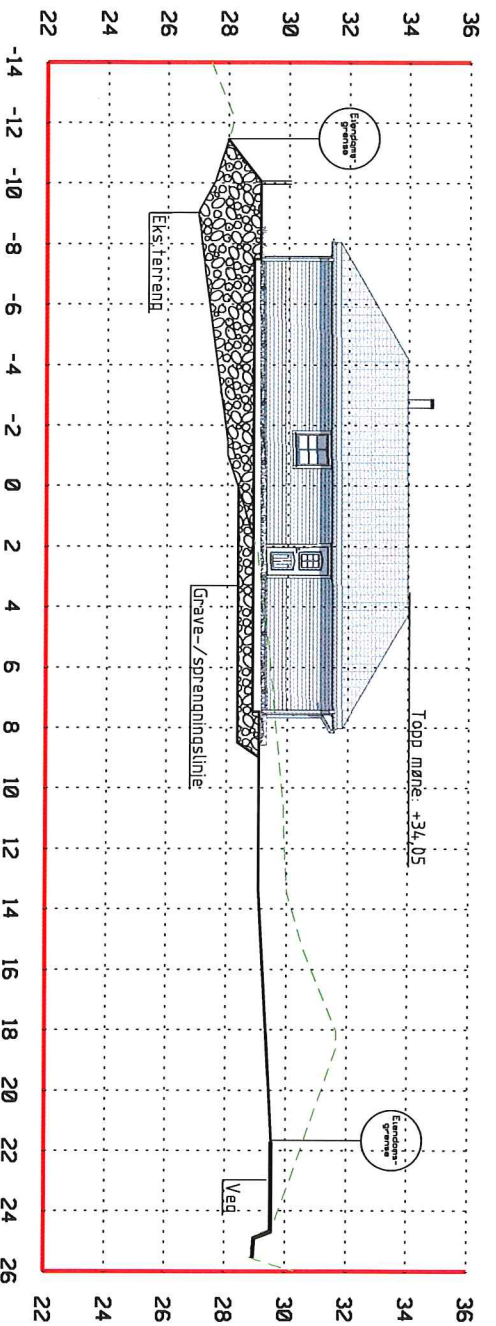


PROFIL 1

Ranger	Dire	Bakermåte	Utvalgt	Godknt
TRIO BYGG AS				
PROFILER 1 og 3				
MELAND KOMMUNE, GNR 38/BNR 82				
Date				
24.02.2015				
Utvalgt av				
JPM				
Godknt av				
EN				
Målestokk				
1:250, A4				
Dokumentnr				
2015032				
Tegningsnummer				
010-1				
Ranger				




Fjåsangeriv, 50C - 5059 Bergen
 Tlf: 5538 7870 Fax: 5538 7871
 bergen@anko.no - www.anko.no

E-2

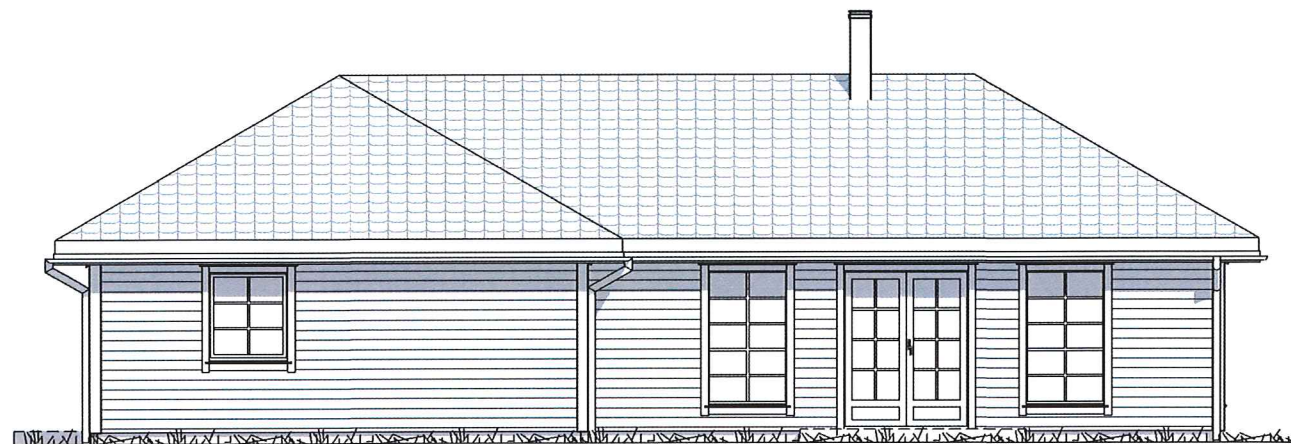

FASADE 1 - S

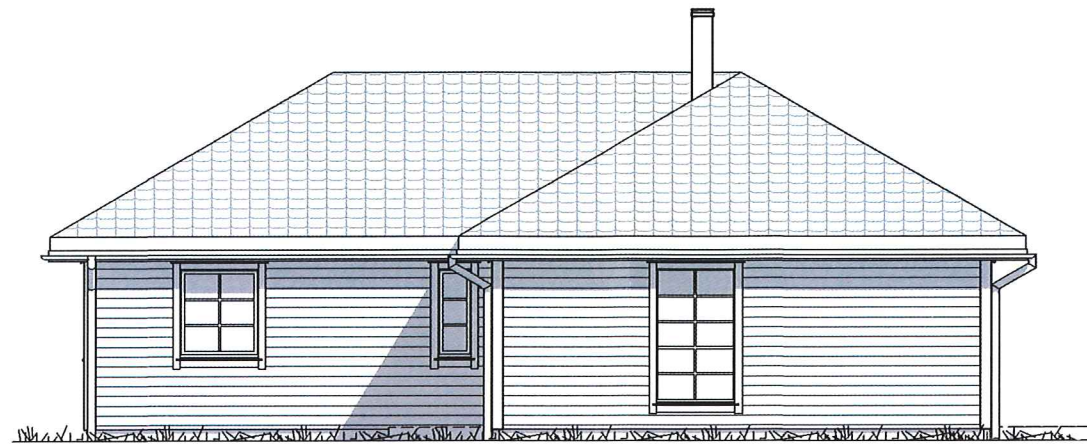

FASADE 2 - ✓



FASADE 3 - N



FASADE 4 - Ø

MELAND KOMMUNE
 Godteke 22.6.2015
 Saksnr. DNT-213/2015
 Sakshandsamar e.f. *[Signature]*





Utarbeidet av:
Unikus
 Postboks 4104,
 Terminalveien 10
 8089 Bodø, tlf. 75 56 51 20
 E-mail: post@unikus.no

MEDLEM:
 Tribygg Bergen as
 TILTAKSHAVER:
 Fana Invest as G.nr/B.nr:
 38 / 82
 BYGGEPLASS:
 KYRKJESUNDVEGEN 51 KOMMUNE:
 Meland

REV.	DATO:	REVISJON:	SIGN:

TEGN, INNHOLD: FASADER		MÅLSTOKK: 1 : 100	
PROSJEKT: FURUMO -118 omt		PROSJEKT NR: 140159	
ARKITEKT: E.J.Eilertsen	DATO: 03.02.14	TEGN: LajB	REV. B TEGN.NR: 09.02+

E-3

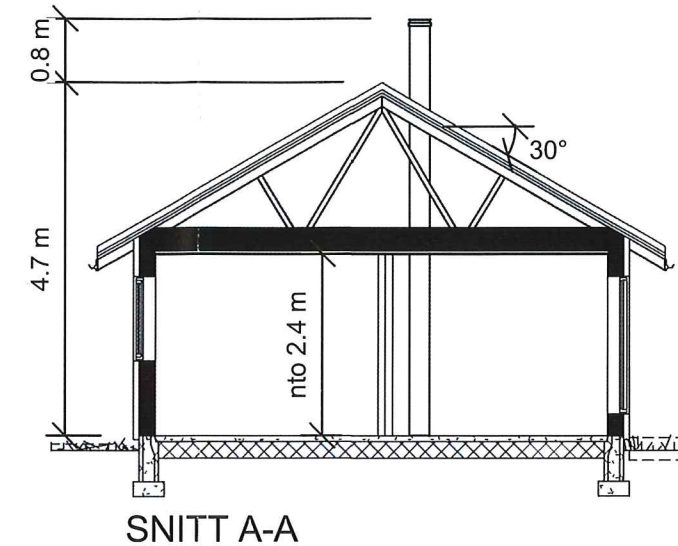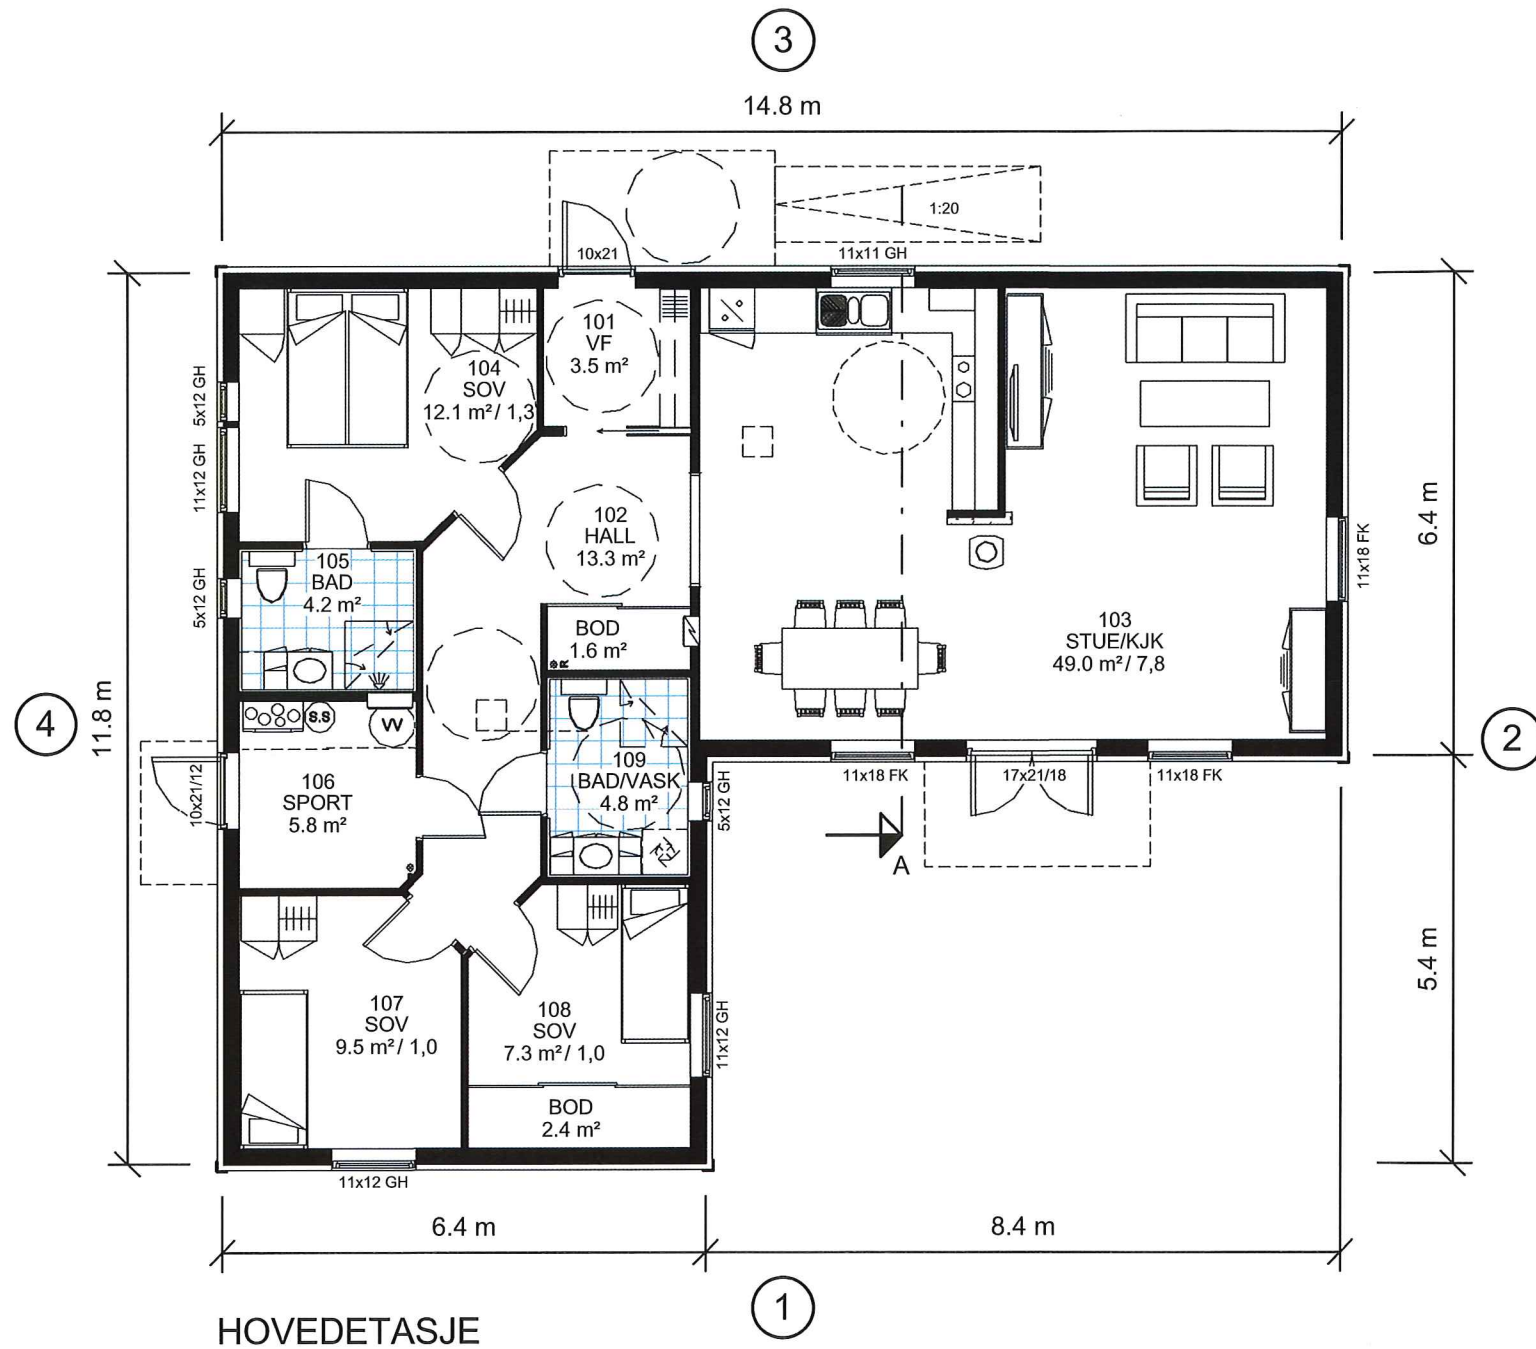

MELAND KOMMUNE

Godteke 22.6.2015
Saksnr. DNT-203/2015

Sakshandsamane f. [Signature]

Areal BRA	
Beskrivelse:	Areal:
Hovedetasje	118.2 m ²

Areal BYA	
	133 m ²

P-rom	-	127.0 m ²
-------	---	----------------------

⊗ R=Radonpunkt



Utarbeidet av:
Unikus
Postboks 4104,
Terminalveien 10
8089 Bode, tlf. 75 56 51 20
E-mail: post@unikus.no

MEDLEM:
Triobbygg Bergen as

TILTAKSHAVER:
Fana Invest as

BYGGEPLASS:
KYRKJESUNDVEGEN 51

G.nr/B.nr:
38 / 82

KOMMUNE:
Meland

REV:	DATO:	REVISJON:	SIGN:

TEGN, INNHOLD:				MALESTOKK:
PLAN, SNITT				1 : 100
PROSJEKT:				PROSJEKT NR:
FURUMO -118 omt				140159
ARKITEKT:	DATO:	TEGN:	REV:	TEGN.NR:
E.J.Eilertsen	03.02.14	LajB	B	09.01+