

# SITUASJONSKART

Gnr/Bnr: 14/ 50  
Adresse: Melandsvegen  
Eigar/søkar: Asle Meland

Kvalitet : FKB-B

Gjeldande plan : Kommuneplan  
Planformål : LNF/ spreidd busetnad

Vår referanse: Amg

Sign. ....




MELAND  
KOMMUNE



Målestokk: 1:500  
Dato: 12.03.2015

Merke 1401-2 Er +130MOH

- Gjerde
- Usikker eigedomsgrense
- Målt eigedomsgrense
- Bolighus
- Andre bygg

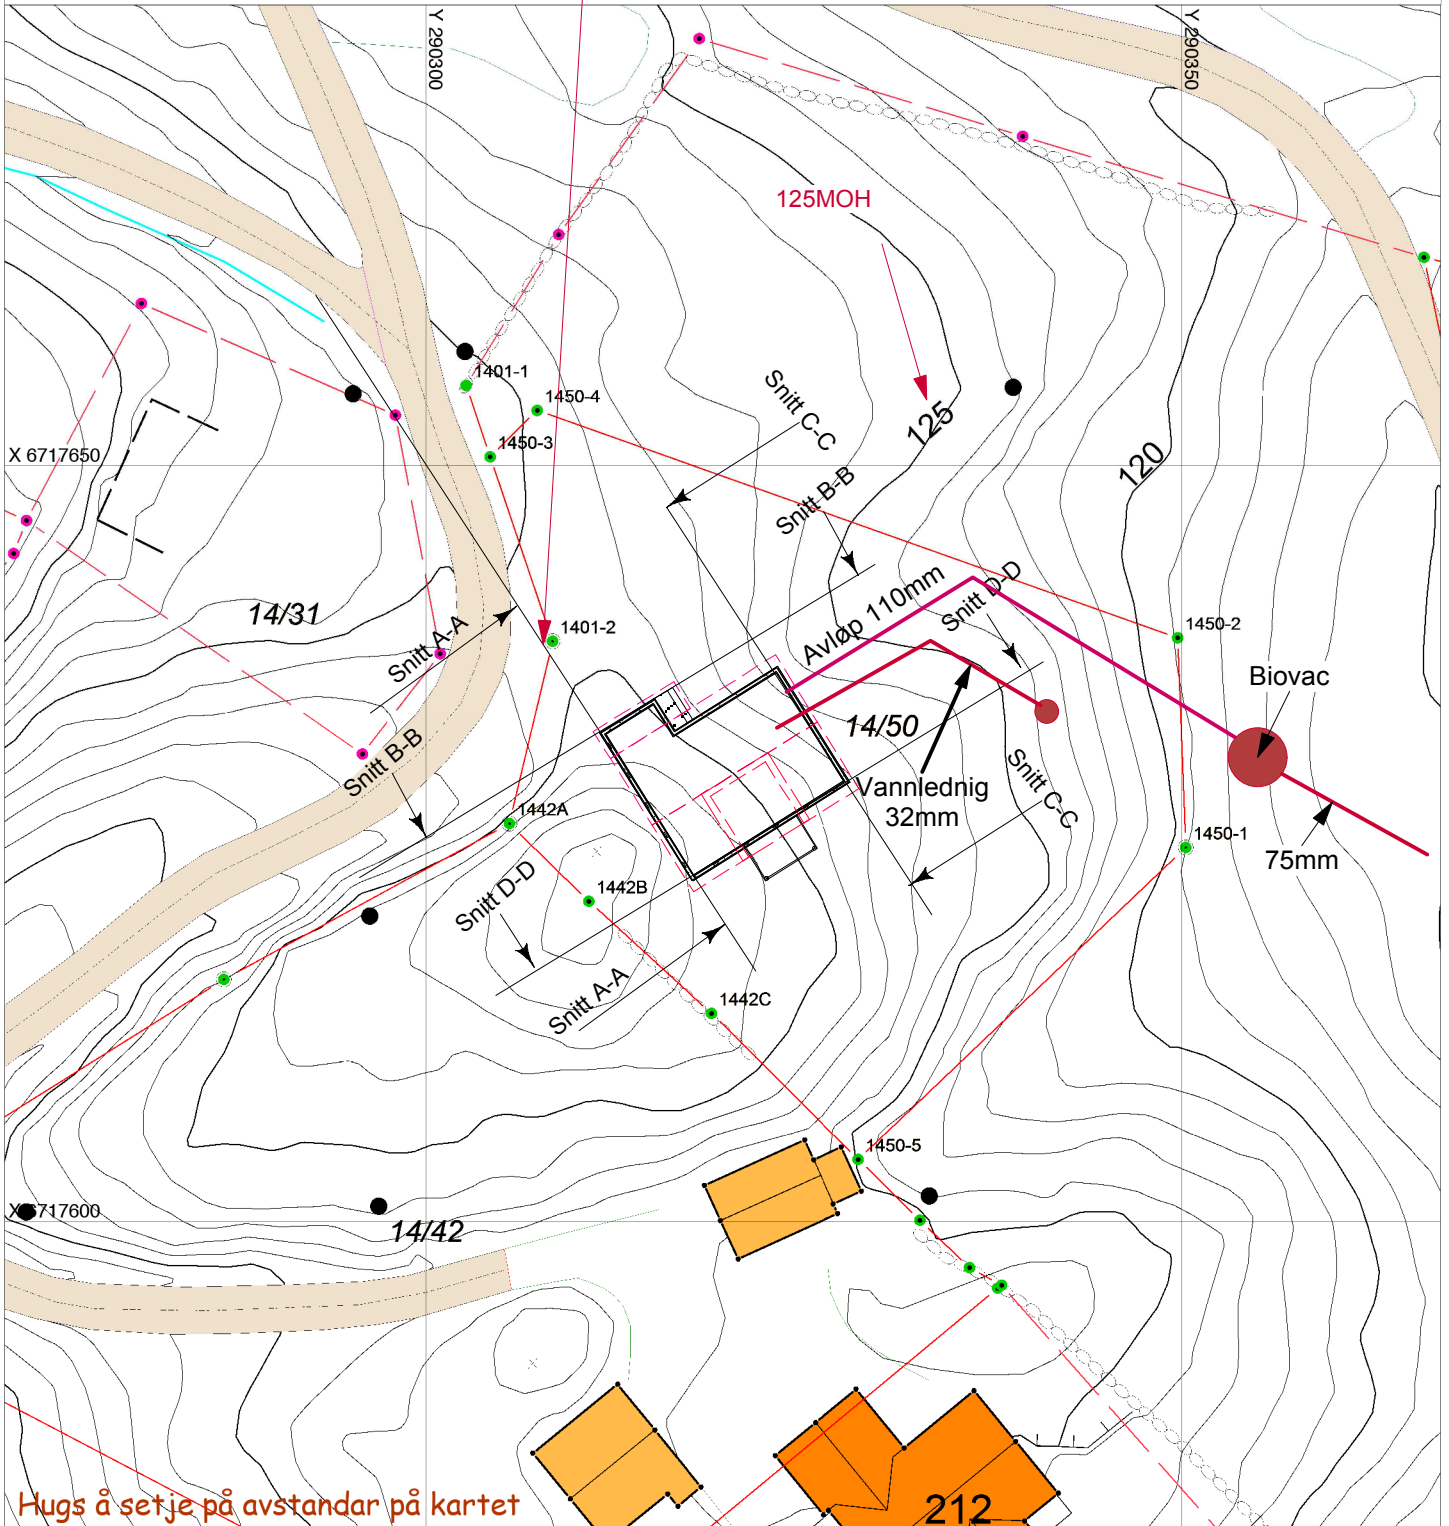

## SITUASJONSPLAN

Tiltak

Underskrift Situasjonsplan

Dato