

# SITUASJONSKART

Gnr/Bnr: 23/ 387  
 Adresse: Markavegen 20A  
 Eigjar/sokar: Wenche og Harald Vebenstad

Kvalitet : FKB-B

Gjeldande plan : Reguleringsplan- Nordgarden  
 Planformål : Einebustad/ Tomannsbustad

Vår referanse: Amg

Sign. ....




Målestokk: 1:500  
 Dato: 04.06.2015

MELAND  
 KOMMUNE



- Gjerde
- Usikker eigdomsgrense
- Målt eigdomsgrense
- Bolighus
- Andre bygg

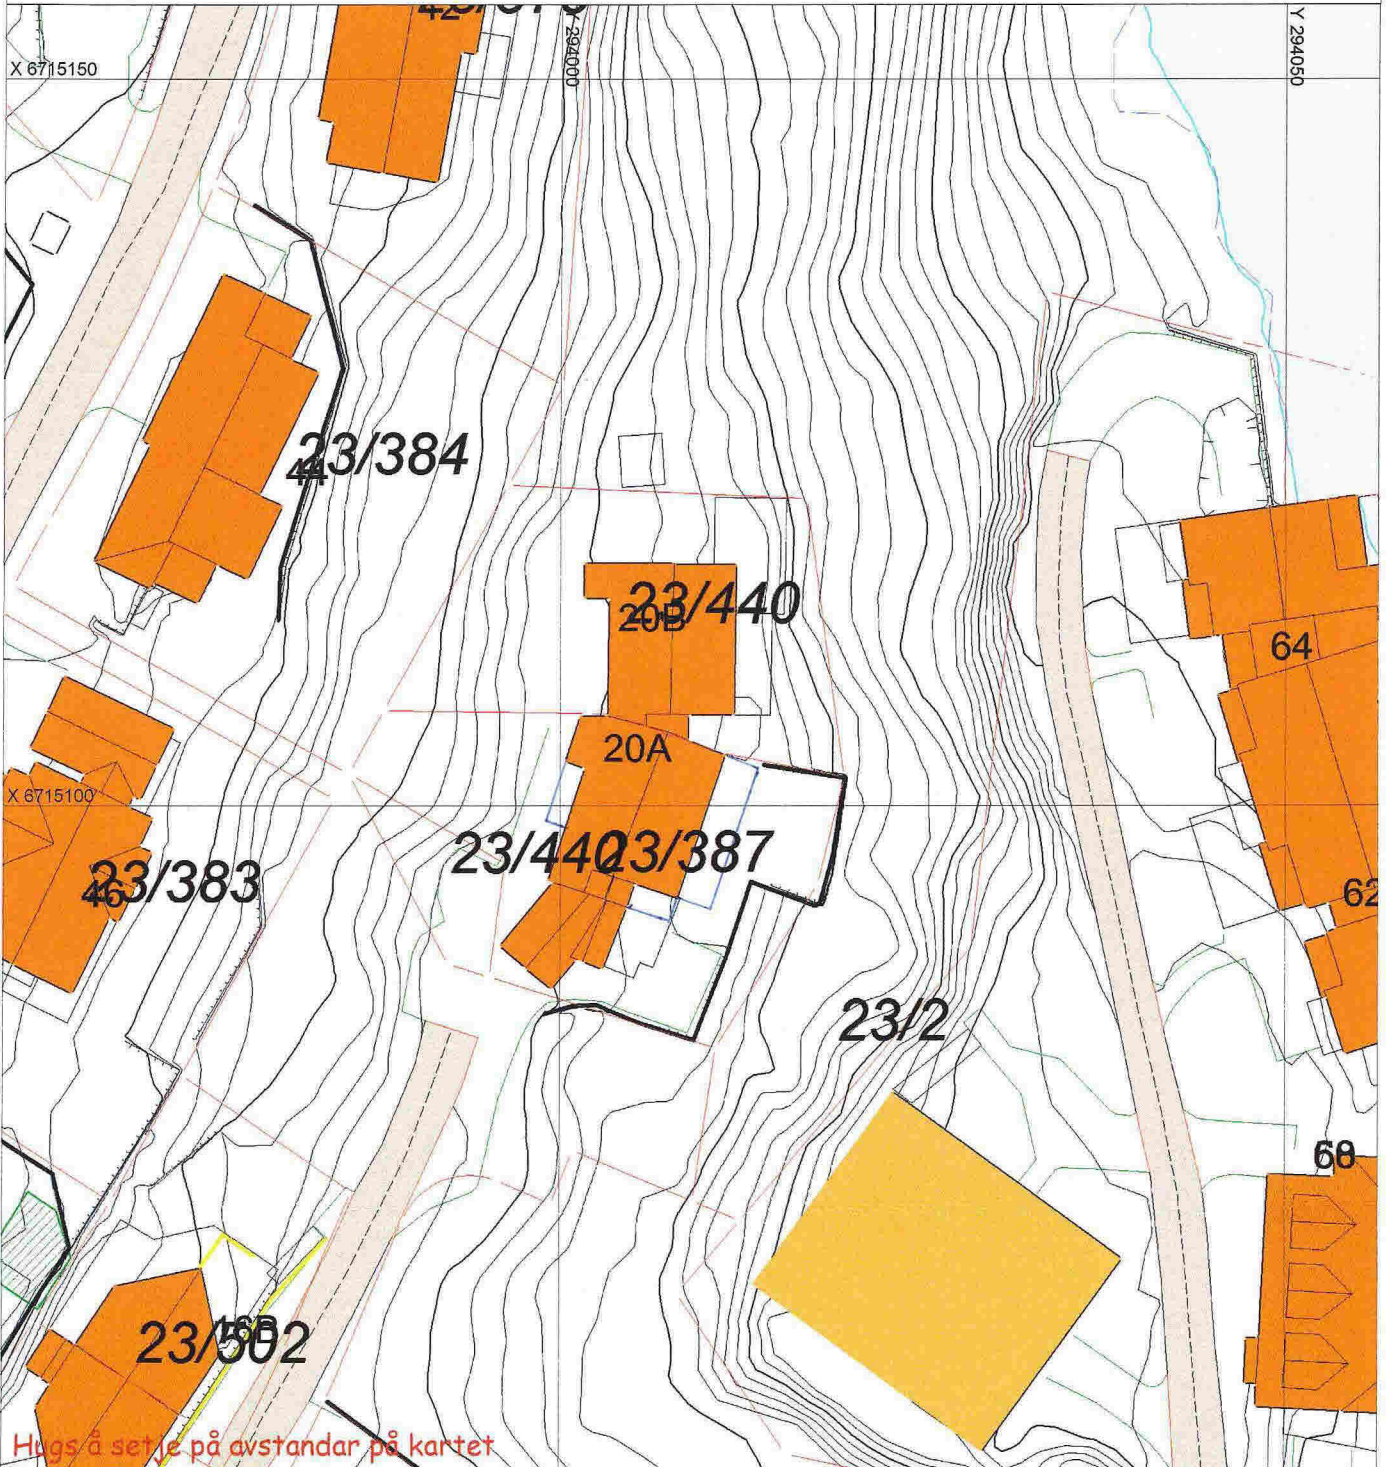

# SITUASJONSPLAN

Tiltak

Underskrift Situasjonsplan

Dato