


FASADE VEST

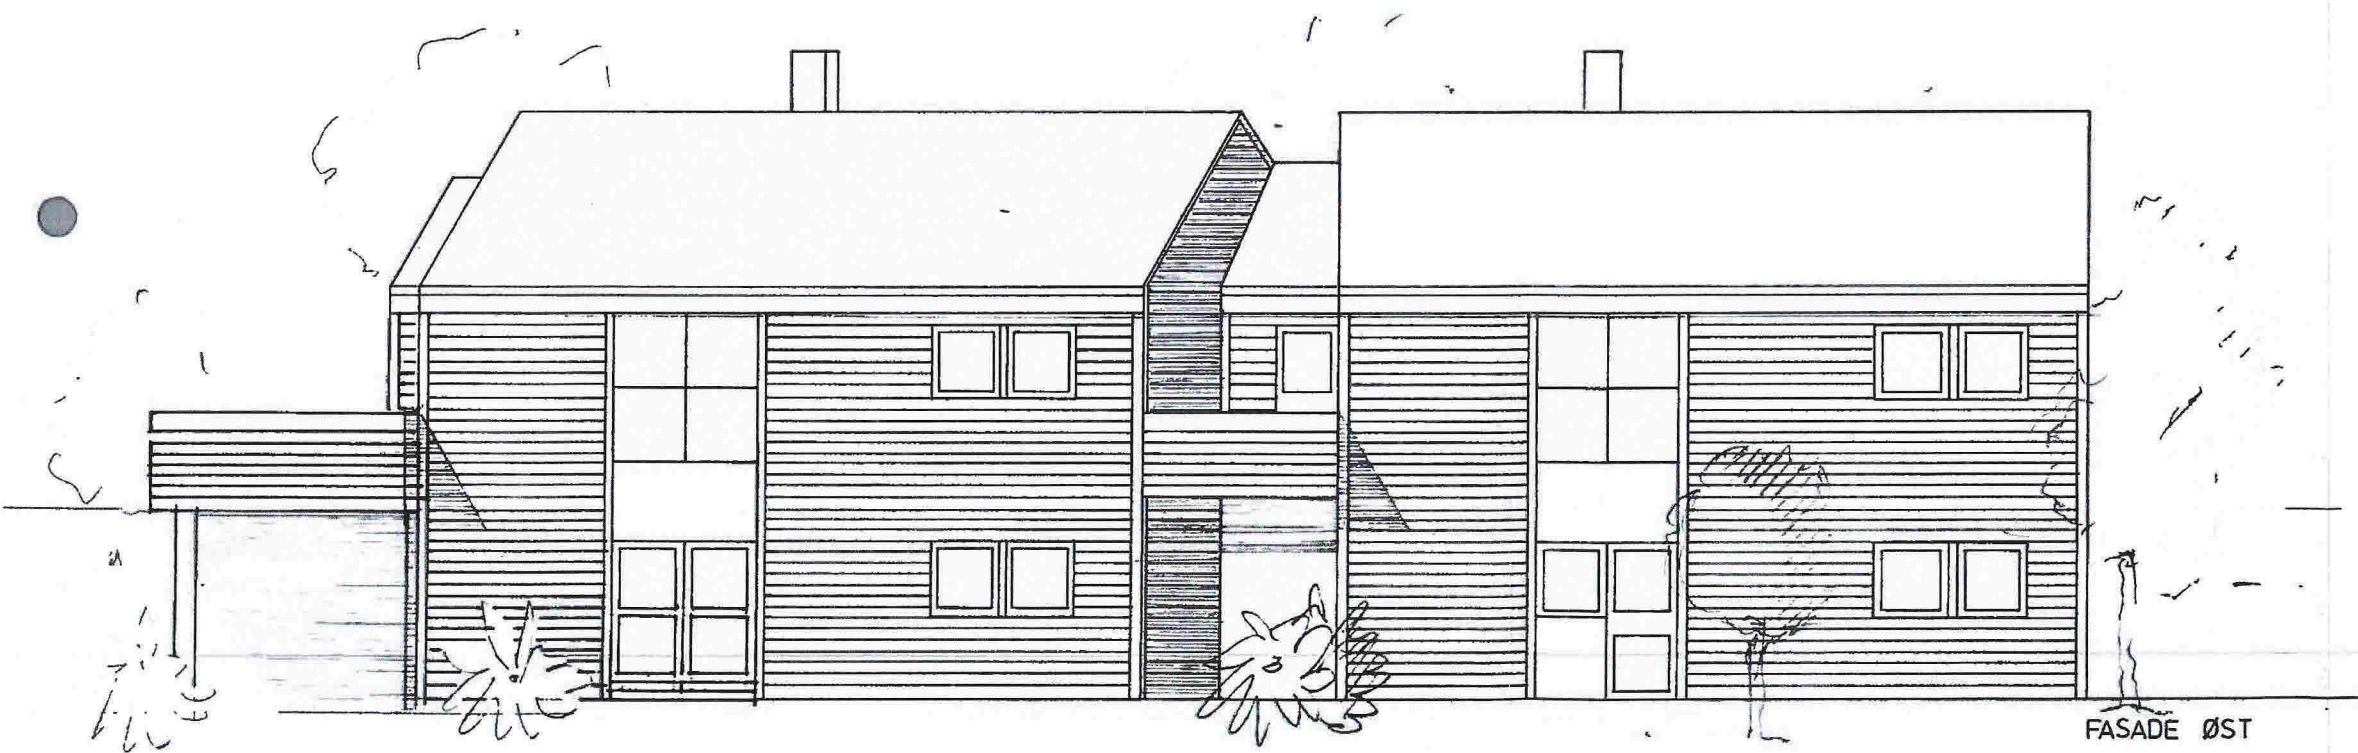




FASADE ØST

WALOE & CO

GNR.23 BNR.387 NOROGARDEN

FASADER VEST / ØST MÅL 1:100

TROND EIK ARKITEKT MNAL 5.7.95
30.8.95

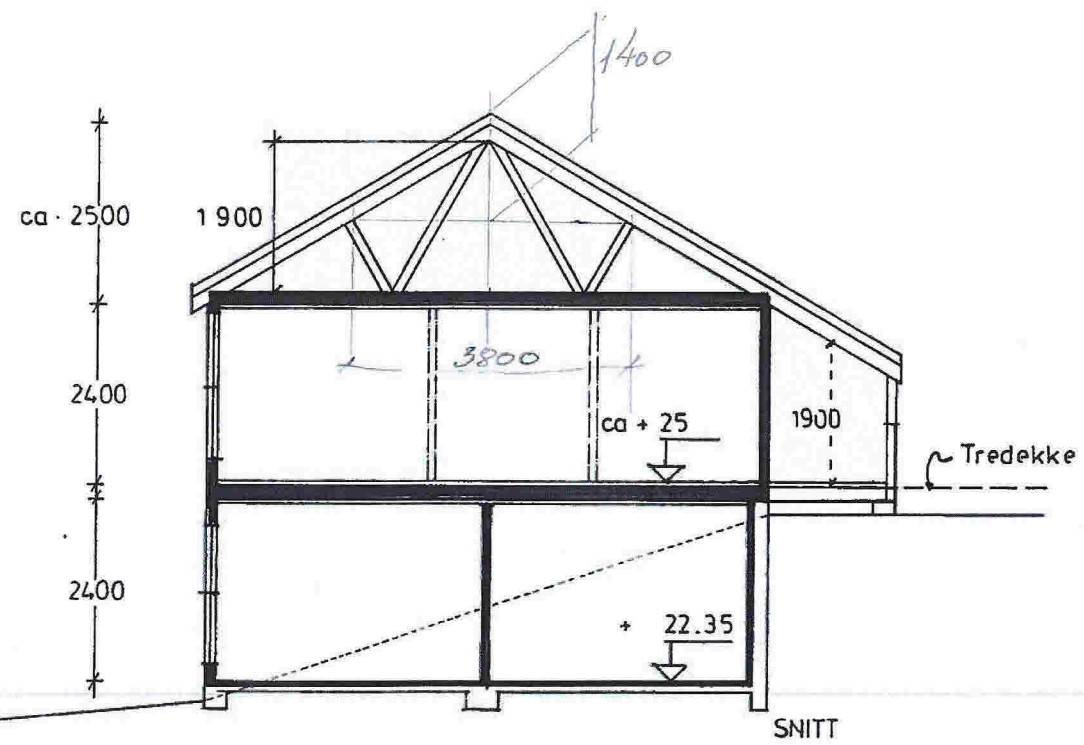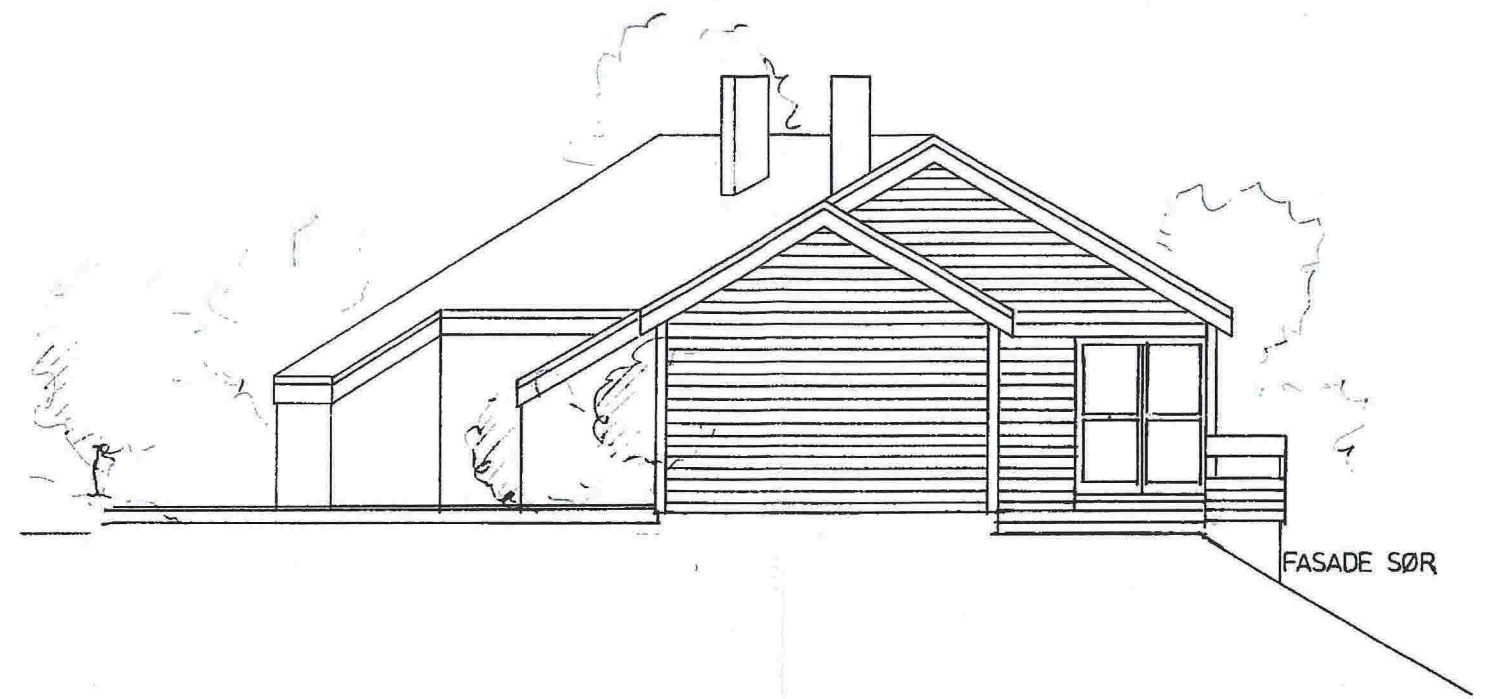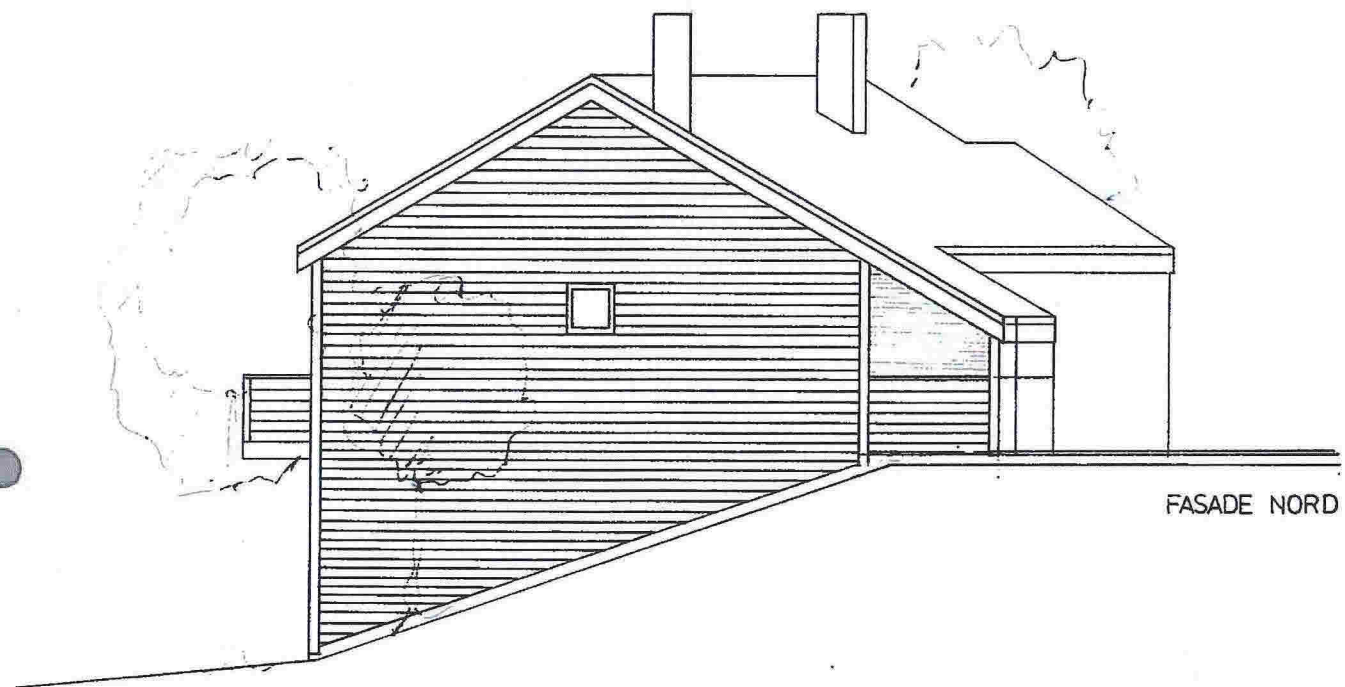


WALDE & CO


GNR.23 BNR.387 NOROGARDEN

FASADER NORD/SØR / SNITT MÅL 1:100

TRONO EIK ARKITEKT MNAL 5.7.95
30.8.95

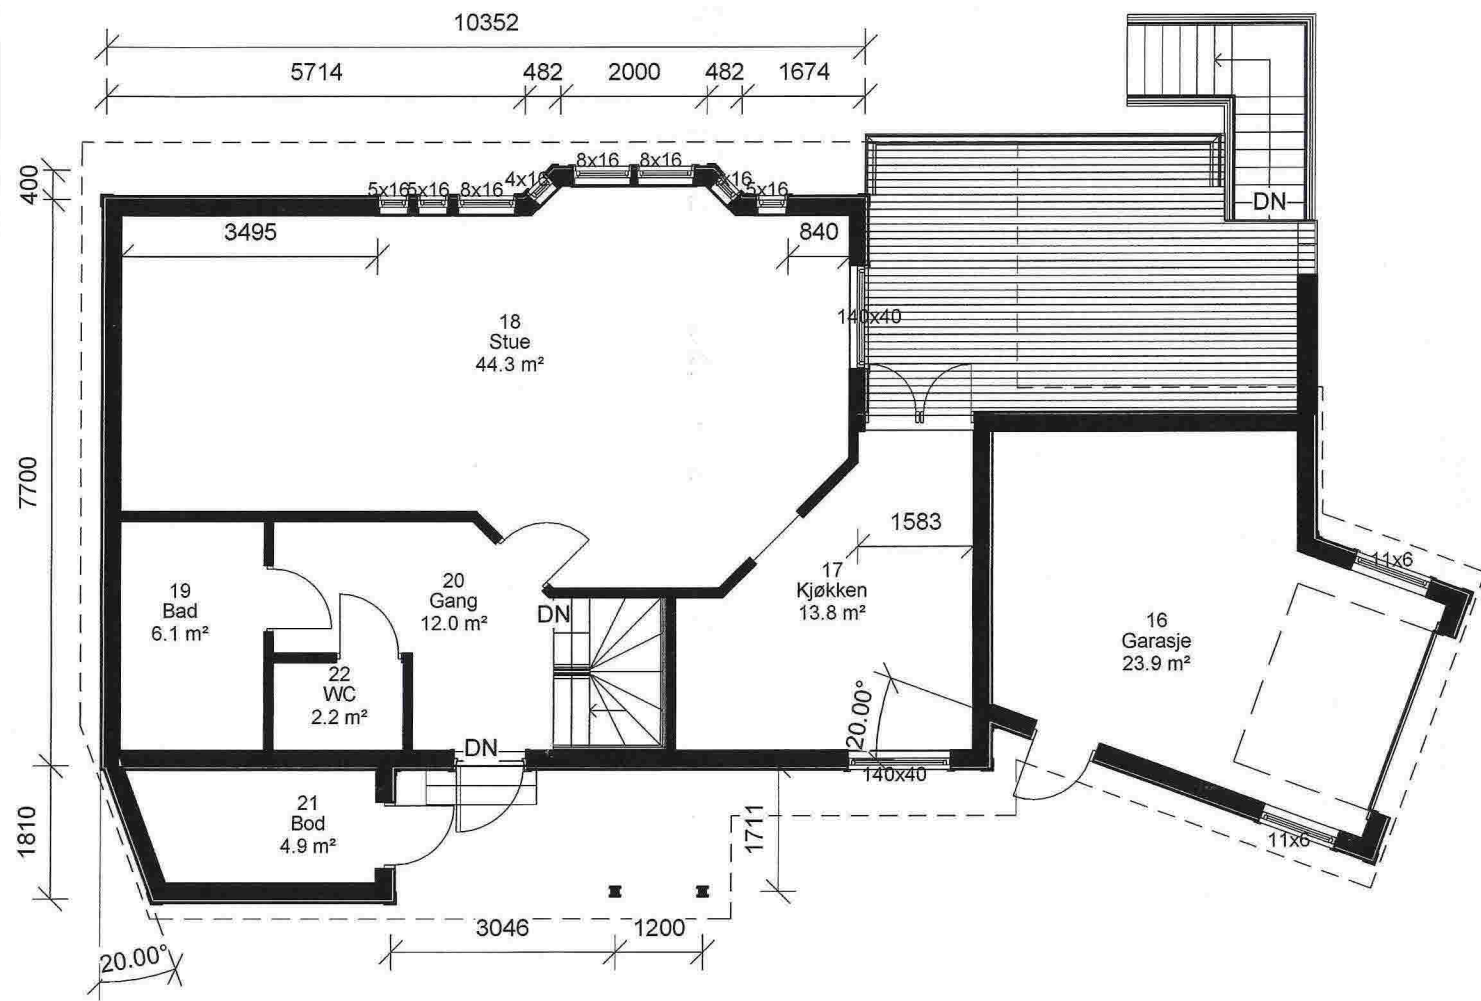


② 2. Etasje

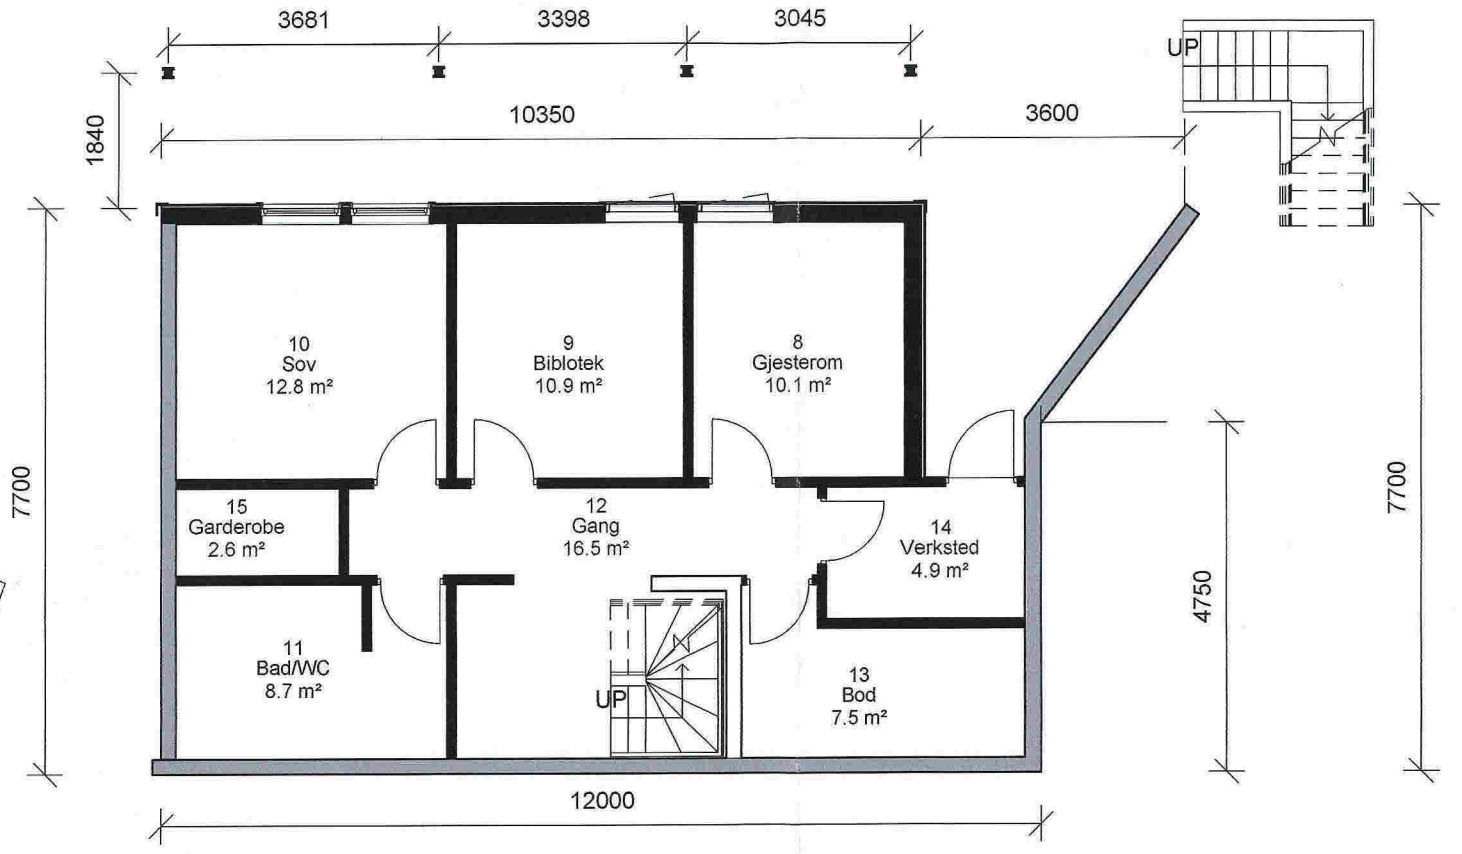

① 1. Etasje


Byggherre : Wenche & Harald Vebenstad		Byggeadresse: Markavegen 20A, Frekhaug	
Adresse: Markavegen 20A, Frekhaug		G.NR:	B.NR:
Prosjektansvarlig:		Dato	15.05.2015 11:35:21
Prosjekt : Tilbygg		Tegner	Tegning vedr.A3 plan 1 etg Sak nr:
		Kontrollert	

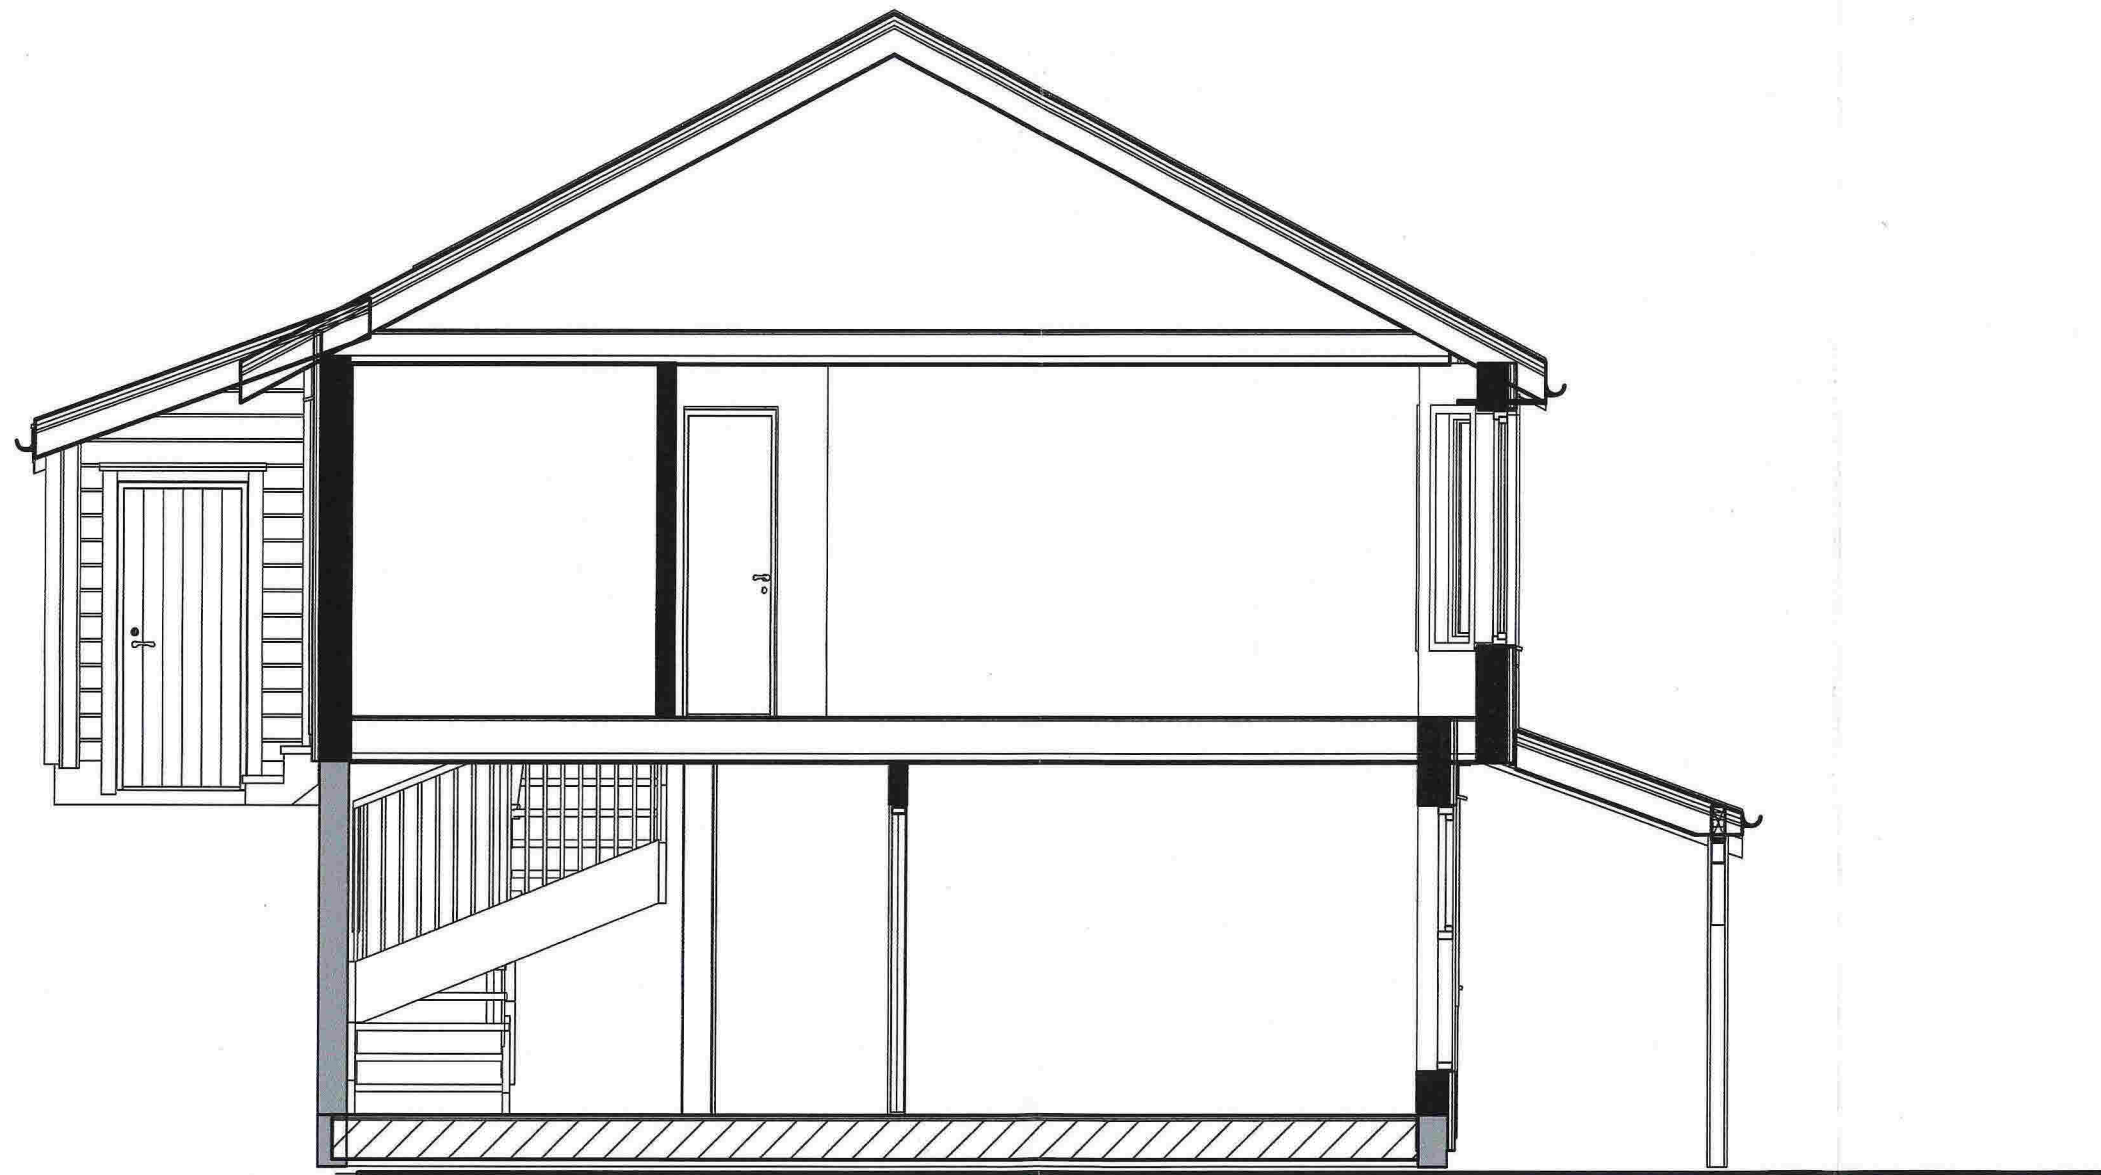

Byggherre : Wenche & Harald Vebenstad		Byggeadresse: Markavegen 20A, Frekhaug	
Adresse: Markavegen 20A, Frekhaug		G.NR:	B.NR:
Prosjektansvarlig:		Dato	15.05.2015 11:35:32
Prosjekt : Tilbygg		Tegner	
		Kontrollert	Mål
			Tegning vedr. A3 Snitt Sak nr: 1 : 50



① Sør

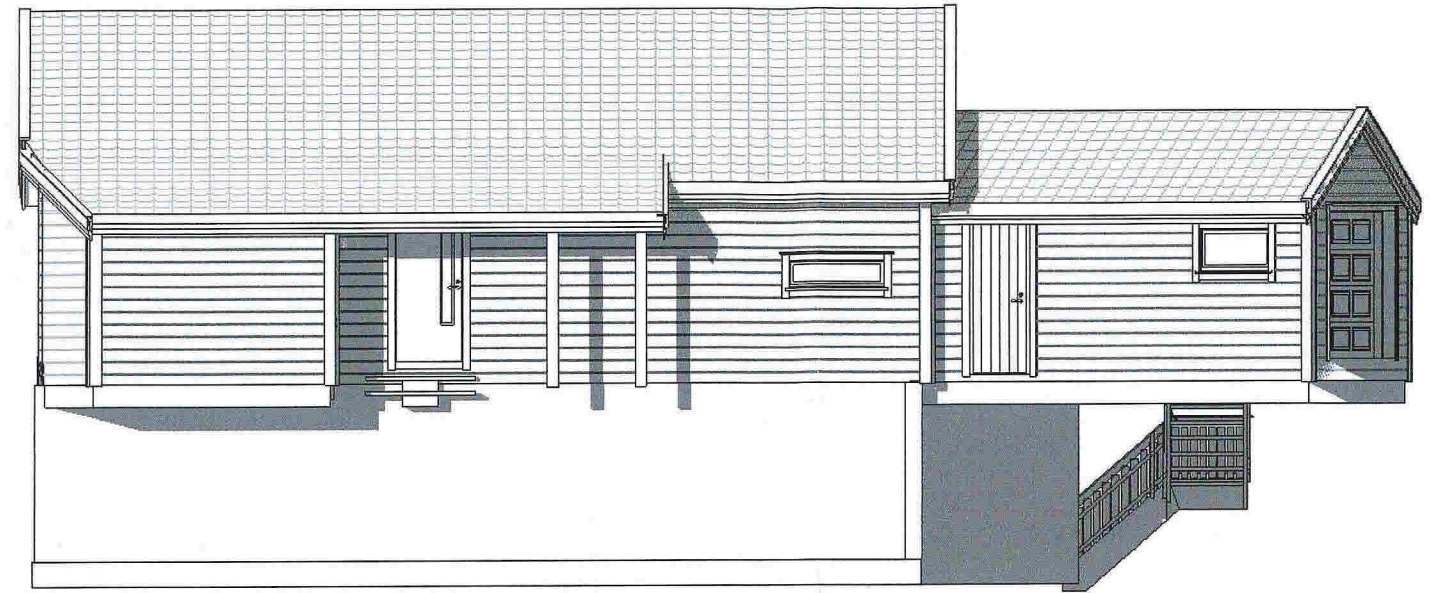

② Vest



③ Øst

Byggherre : Wenche & Harald Veбенstad		Byggeadresse: Markavegen 20A, Frekhaug	
Adresse: Markavegen 20A, Frekhaug		G.NR:	B.NR:
Prosjektansvarlig:		Dato	15.05.2015 11:35:13
Prosjekt : Tilbygg		Tegner	Tegning vedr. A3 fasade Sak nr:
		Kontrollert	
		1 : 100	