

SITUASJONSKART

Gnr/Bnr: 22-45, 110
 Adresse: Mjåtveitsto 16
 Eigar/sokar: Runc Rading

Kvalitet: FKB-B

Gjeldande plan: Kommuneplan
 Planformål: LNF

Vår referanse: PAS

Sign.




Målestokk: 1:1000
 Dato: 27.10.2014

MELAND
 KOMMUNE



Gjerde
 Usikker eigdomsgrense
 Målt eigdomsgrense

Bolighus
 Andre bygg

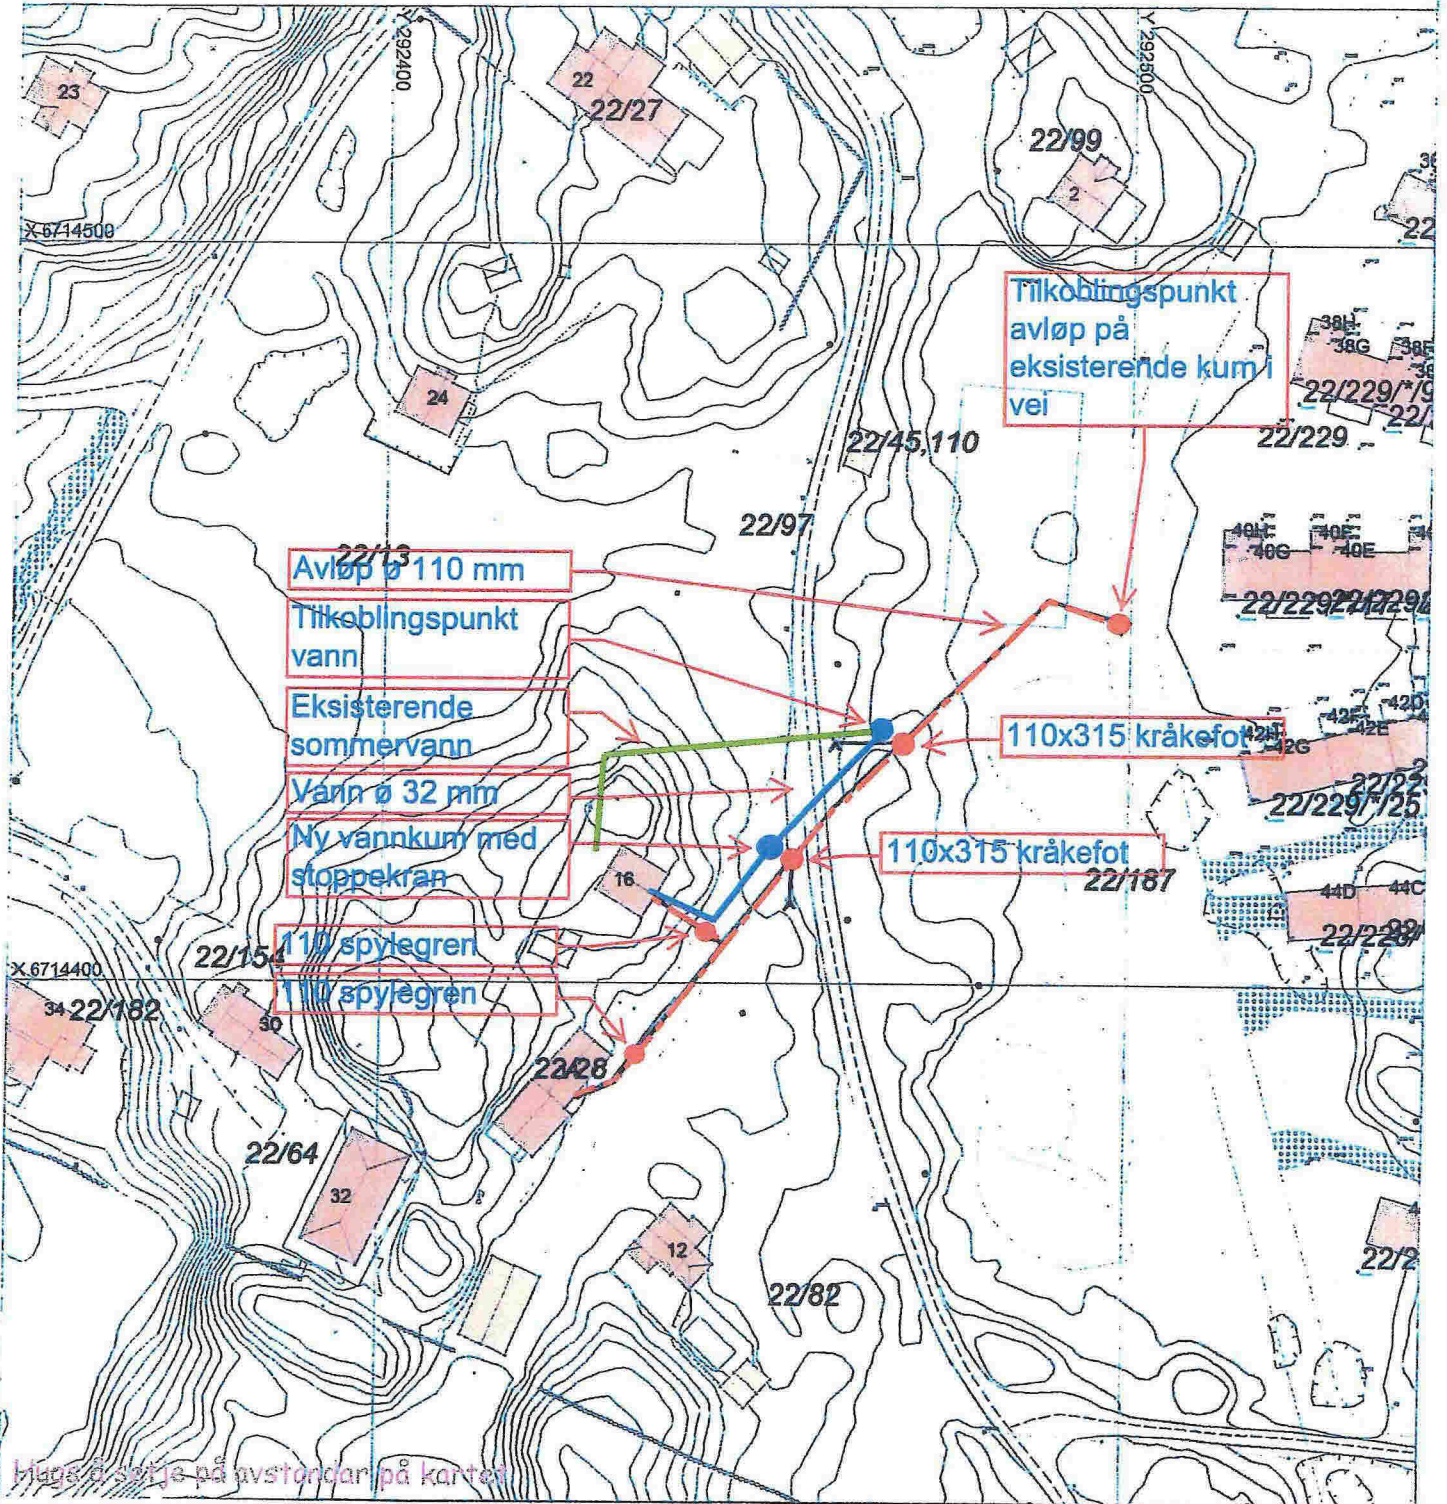

Høgde og svilje på avstandar på kartet

2/6-15