

SITUASJONSKART

Gnr/Bnr: 57/3
Adresse:
Eigar/sokar: Jørn Johannessen

Kvalitet: FKB-B

Gjeldande plan: Kommuneplan
Planformål: LNF

Vår referanse: PAS

Sign.




MELAND
KOMMUNE



Målestokk: 1:2000
Dato: 09.06.2015

— Gjerde
- - - Usikker eigedomsgranse
= Målt eigedomsgranse

■ Bolighus
■ Andre bygg

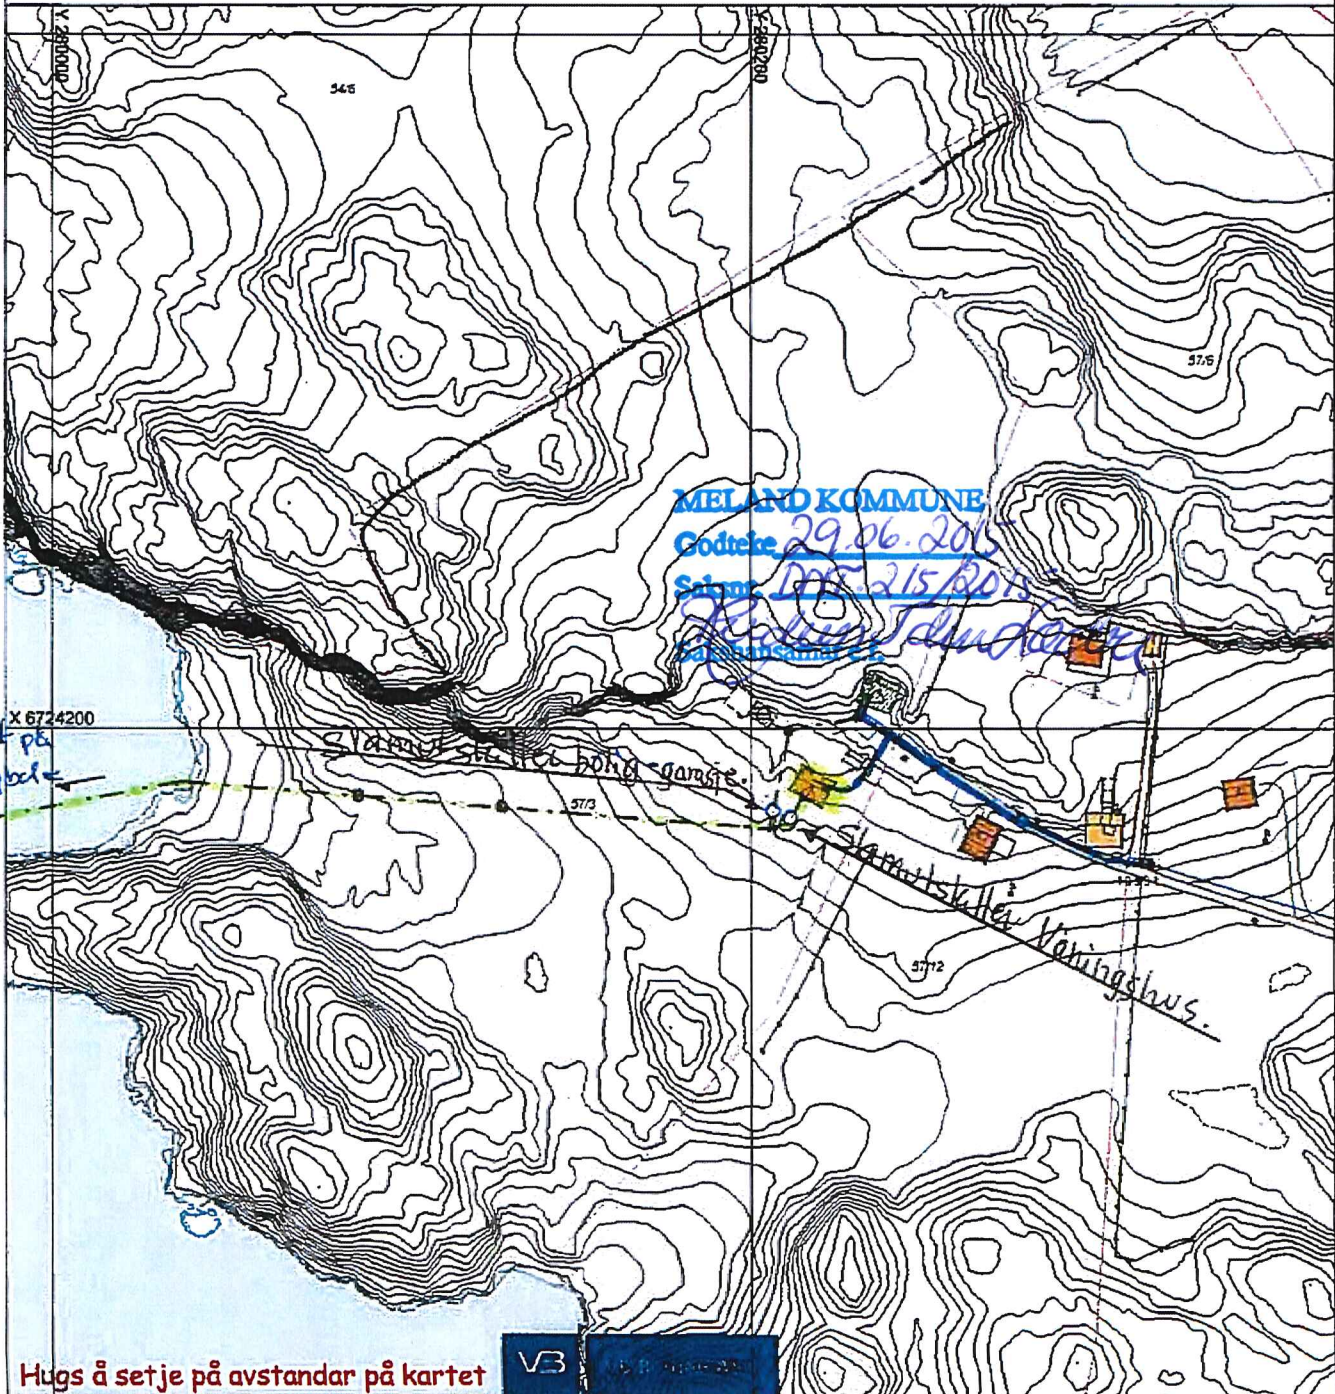

Hugs å setje på avstandar på kartet



Foretaksregisteret NO 898 303 605 MVA
Hesthaugvegen 18, 5119 Utsat
TF 85 38 23 00

SITUASJONSPLAN

■ Tiltak

Jørn Johannessen 10/06-2015
Underskrift SITUASJONSPLAN Date