

SITUASJONSKART

Gnr/Bnr: 47/49
Adresse: Skurtveitvegen 18
Eigar/søkar: Kjartan Viken Johannessen

Kvalitet: FKB-B

Gjeldande plan: Kommuneplan
Planformål: Bustad

Vår referanse: PAS

Sign.



MELAND KOMMUNE

N
Godteke 30-6-15


Saksnr 15/1083
Målestokk: 1:500
Dato: 16.04.2015

Sakshandsamar e.f. TJE

MELAND
KOMMUNE



- Gjerde
- - - Usikker eigedomsgrænse
- Målt eigedomsgrænse
- Bolighus
- Andre bygg

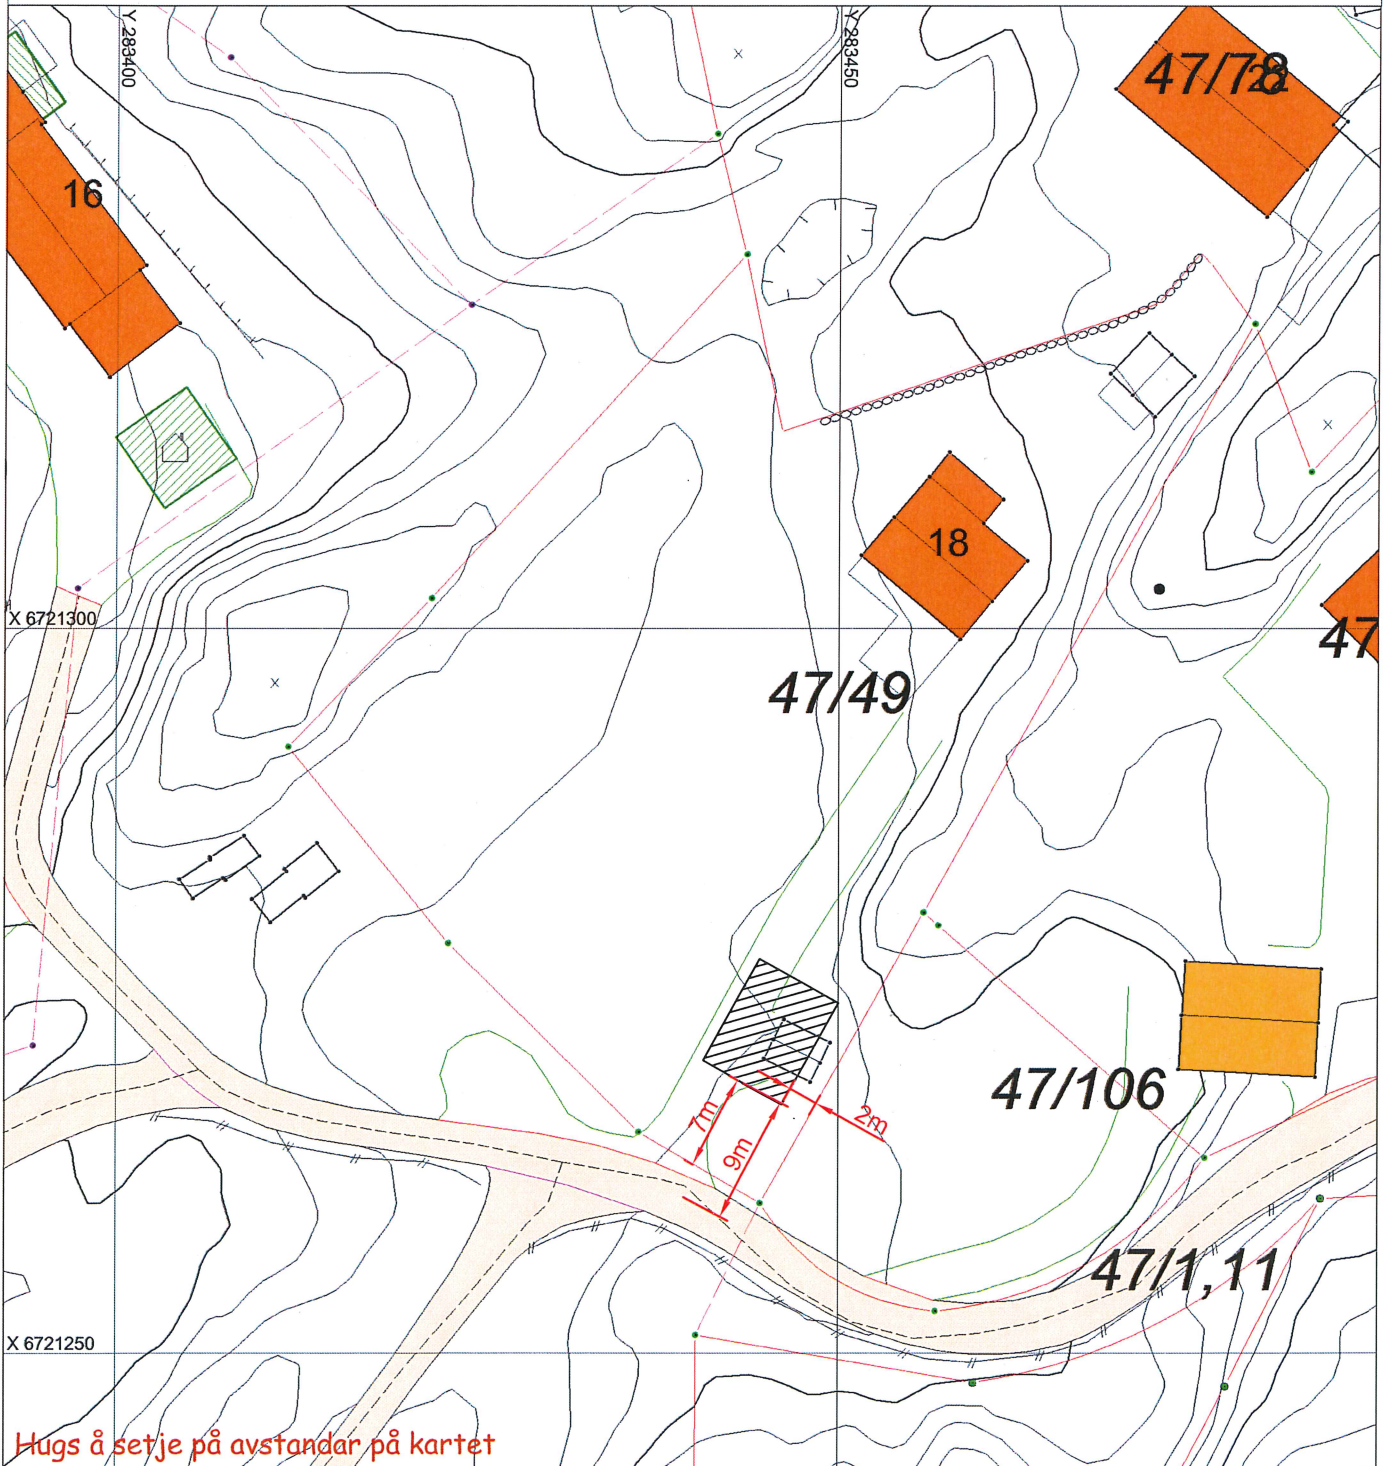

Hugs å setje på avstandar på kartet






SITUASJONSPLAN

■ Tiltak


Underskrift Situasjonsplan

Dato

3000

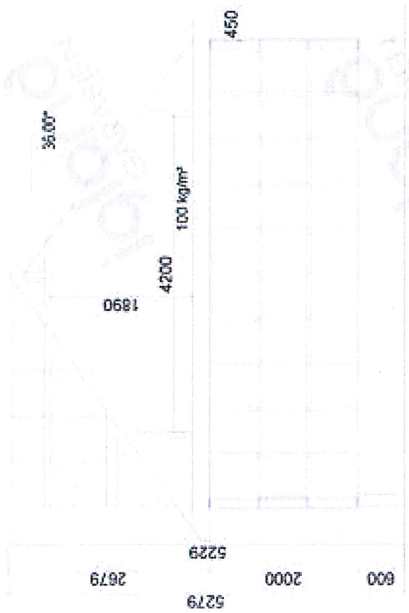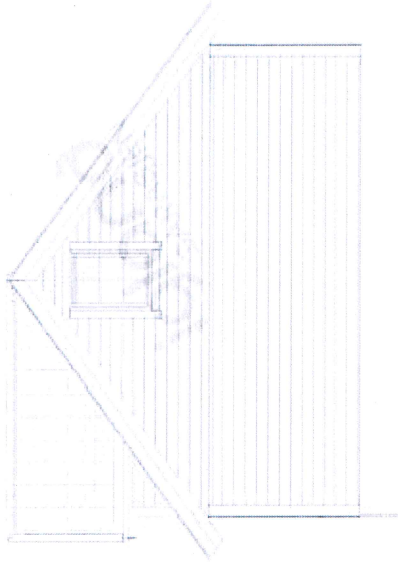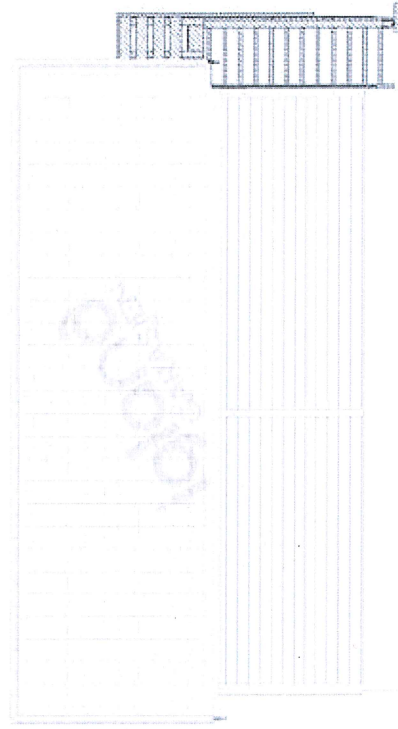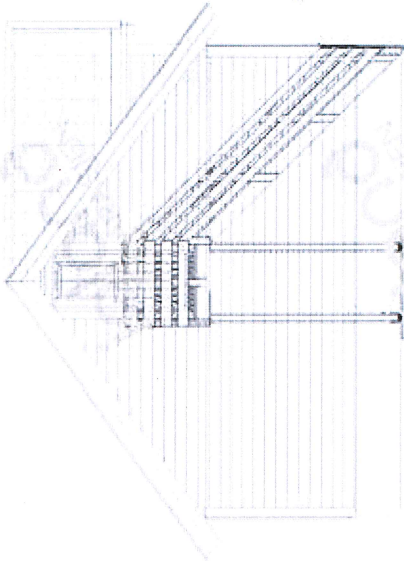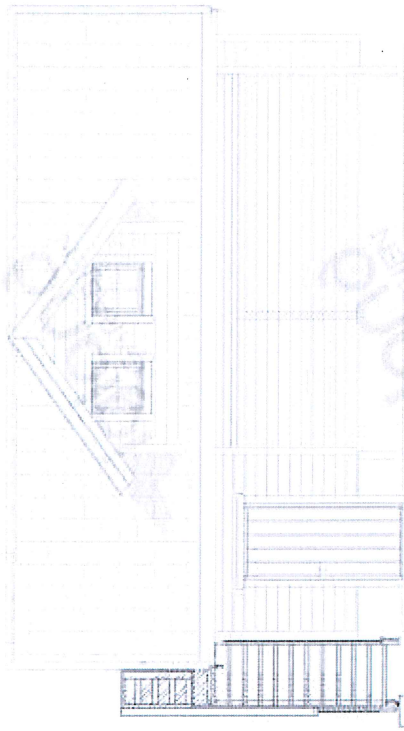

Snitt A-A

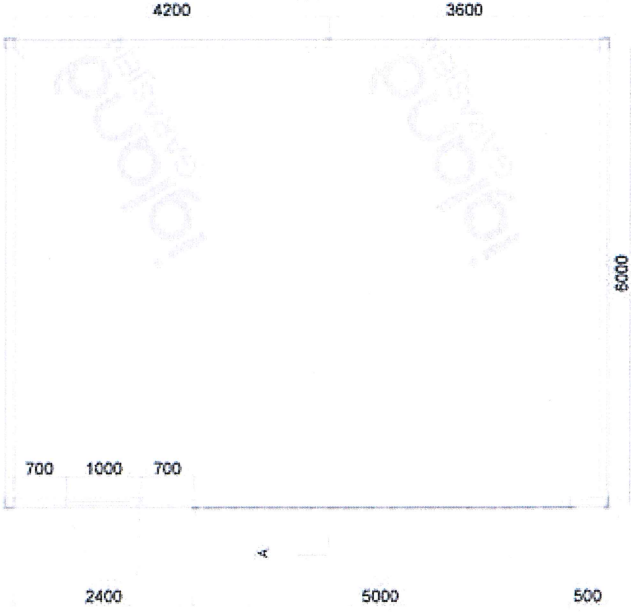

BYA= 49,6 BRA= 46,8

Gen: Brø: Målestokk: 1:100

Tilrasknaver: **Kjartan Johannessen**
 Konstruktørnr: **AS**
 Kunde: **694014**
 Ordrenr/budsnr: **101642**
 Tøknittel: **36°**
 Tegningsnr: **el-11512**
 Dato: **27.04.15**

MELAND KOMMUNE
 Godteke 30-6-15
 Saksnr. 15/1088
 Sakshandsamar e.f. TJE

Tegningen er iglandGarasjen AS's eiendom. Kun bare brukes til byggesøknad og ikke av andre fra iglandGarasjen AS og må ikke overføres til andre. Eventuelle erstatningsansvar kan ellers fremføres. Tlf: 37 25 70 70 E-post: post@garasjen.no