

SITUASJONSKART

Gnr/Bnr: 14/ 50
 Adresse: Melandsvegen
 Eigar/søkar: Asle Meland

Kvalitet : FKB-B

Gjeldande plan : Kommuneplan
 Planformål : LNF/ spreidd busetnad

Vår referanse: Amg

Merke 1401-2 Er +130MOH




Målestokk: 1:500
 Dato: 12.03.2015

MELAND
 KOMMUNE



- Gjerde
- Usikker eigedomsgrense
- Målt eigedomsgrense
- Bolighus
- Andre bygg

Sign.

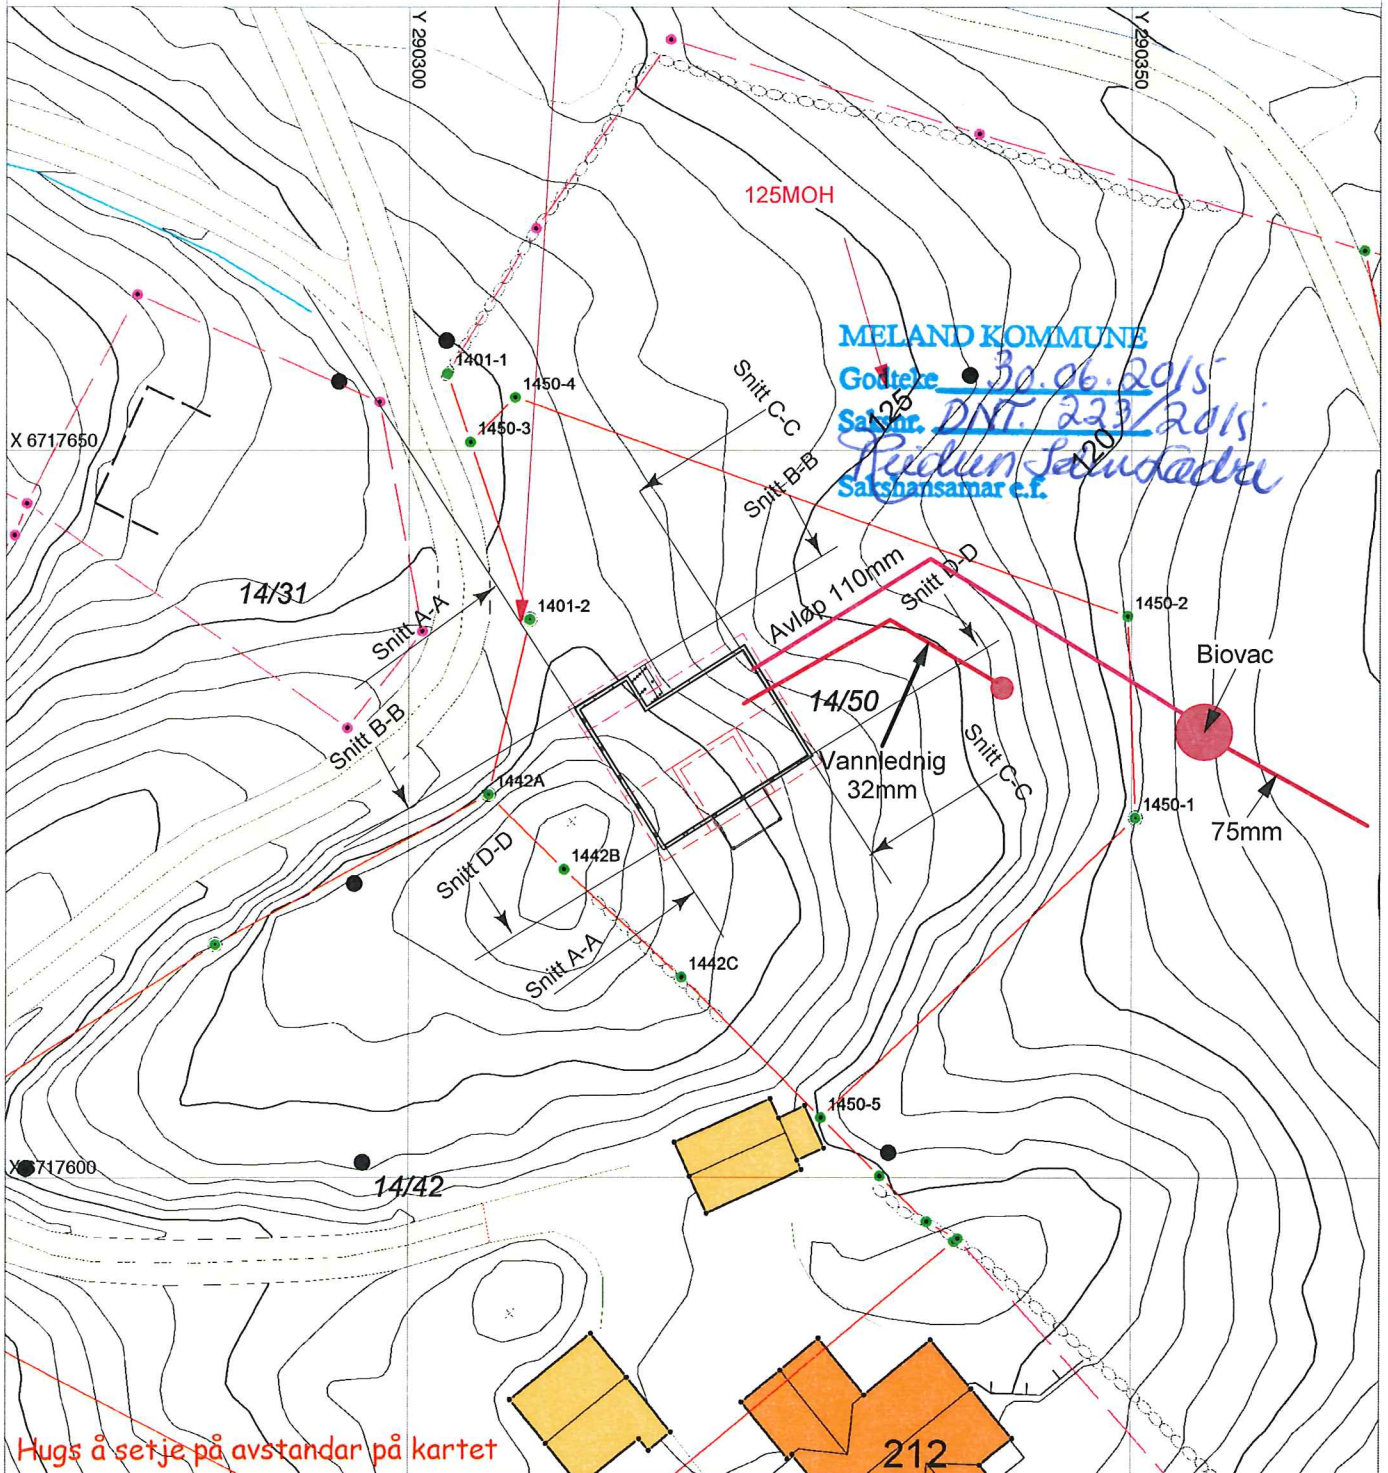

SITUASJONSPLAN

Tiltak

Underskrift Situasjonsplan

Dato