

# SITUASJONSKART

Gnr/Bnr: 5/162, 5/163  
 Adresse: Rosslandsvegen 1178, 1180  
 Eigarsøker: Bugge-Jensen/Bjørndal



MELAND  
KOMMUNE




Kvalitet: FKB-B

Målestokk: 1:500  
 Dato: 15.06.2015

Gjeldende plan: Kommuneplan  
 Planformål: LNF

Vår referanse: PAS  
 Sign. *Paul Bjørndal*  
*Fredrik B. Jensen*  
*Charlotte Bugge-Jensen*

- Gjerde
- Usikker eigdomsgrense
- Målt eigdomsgrense
- Bolighus
- Andre bygg

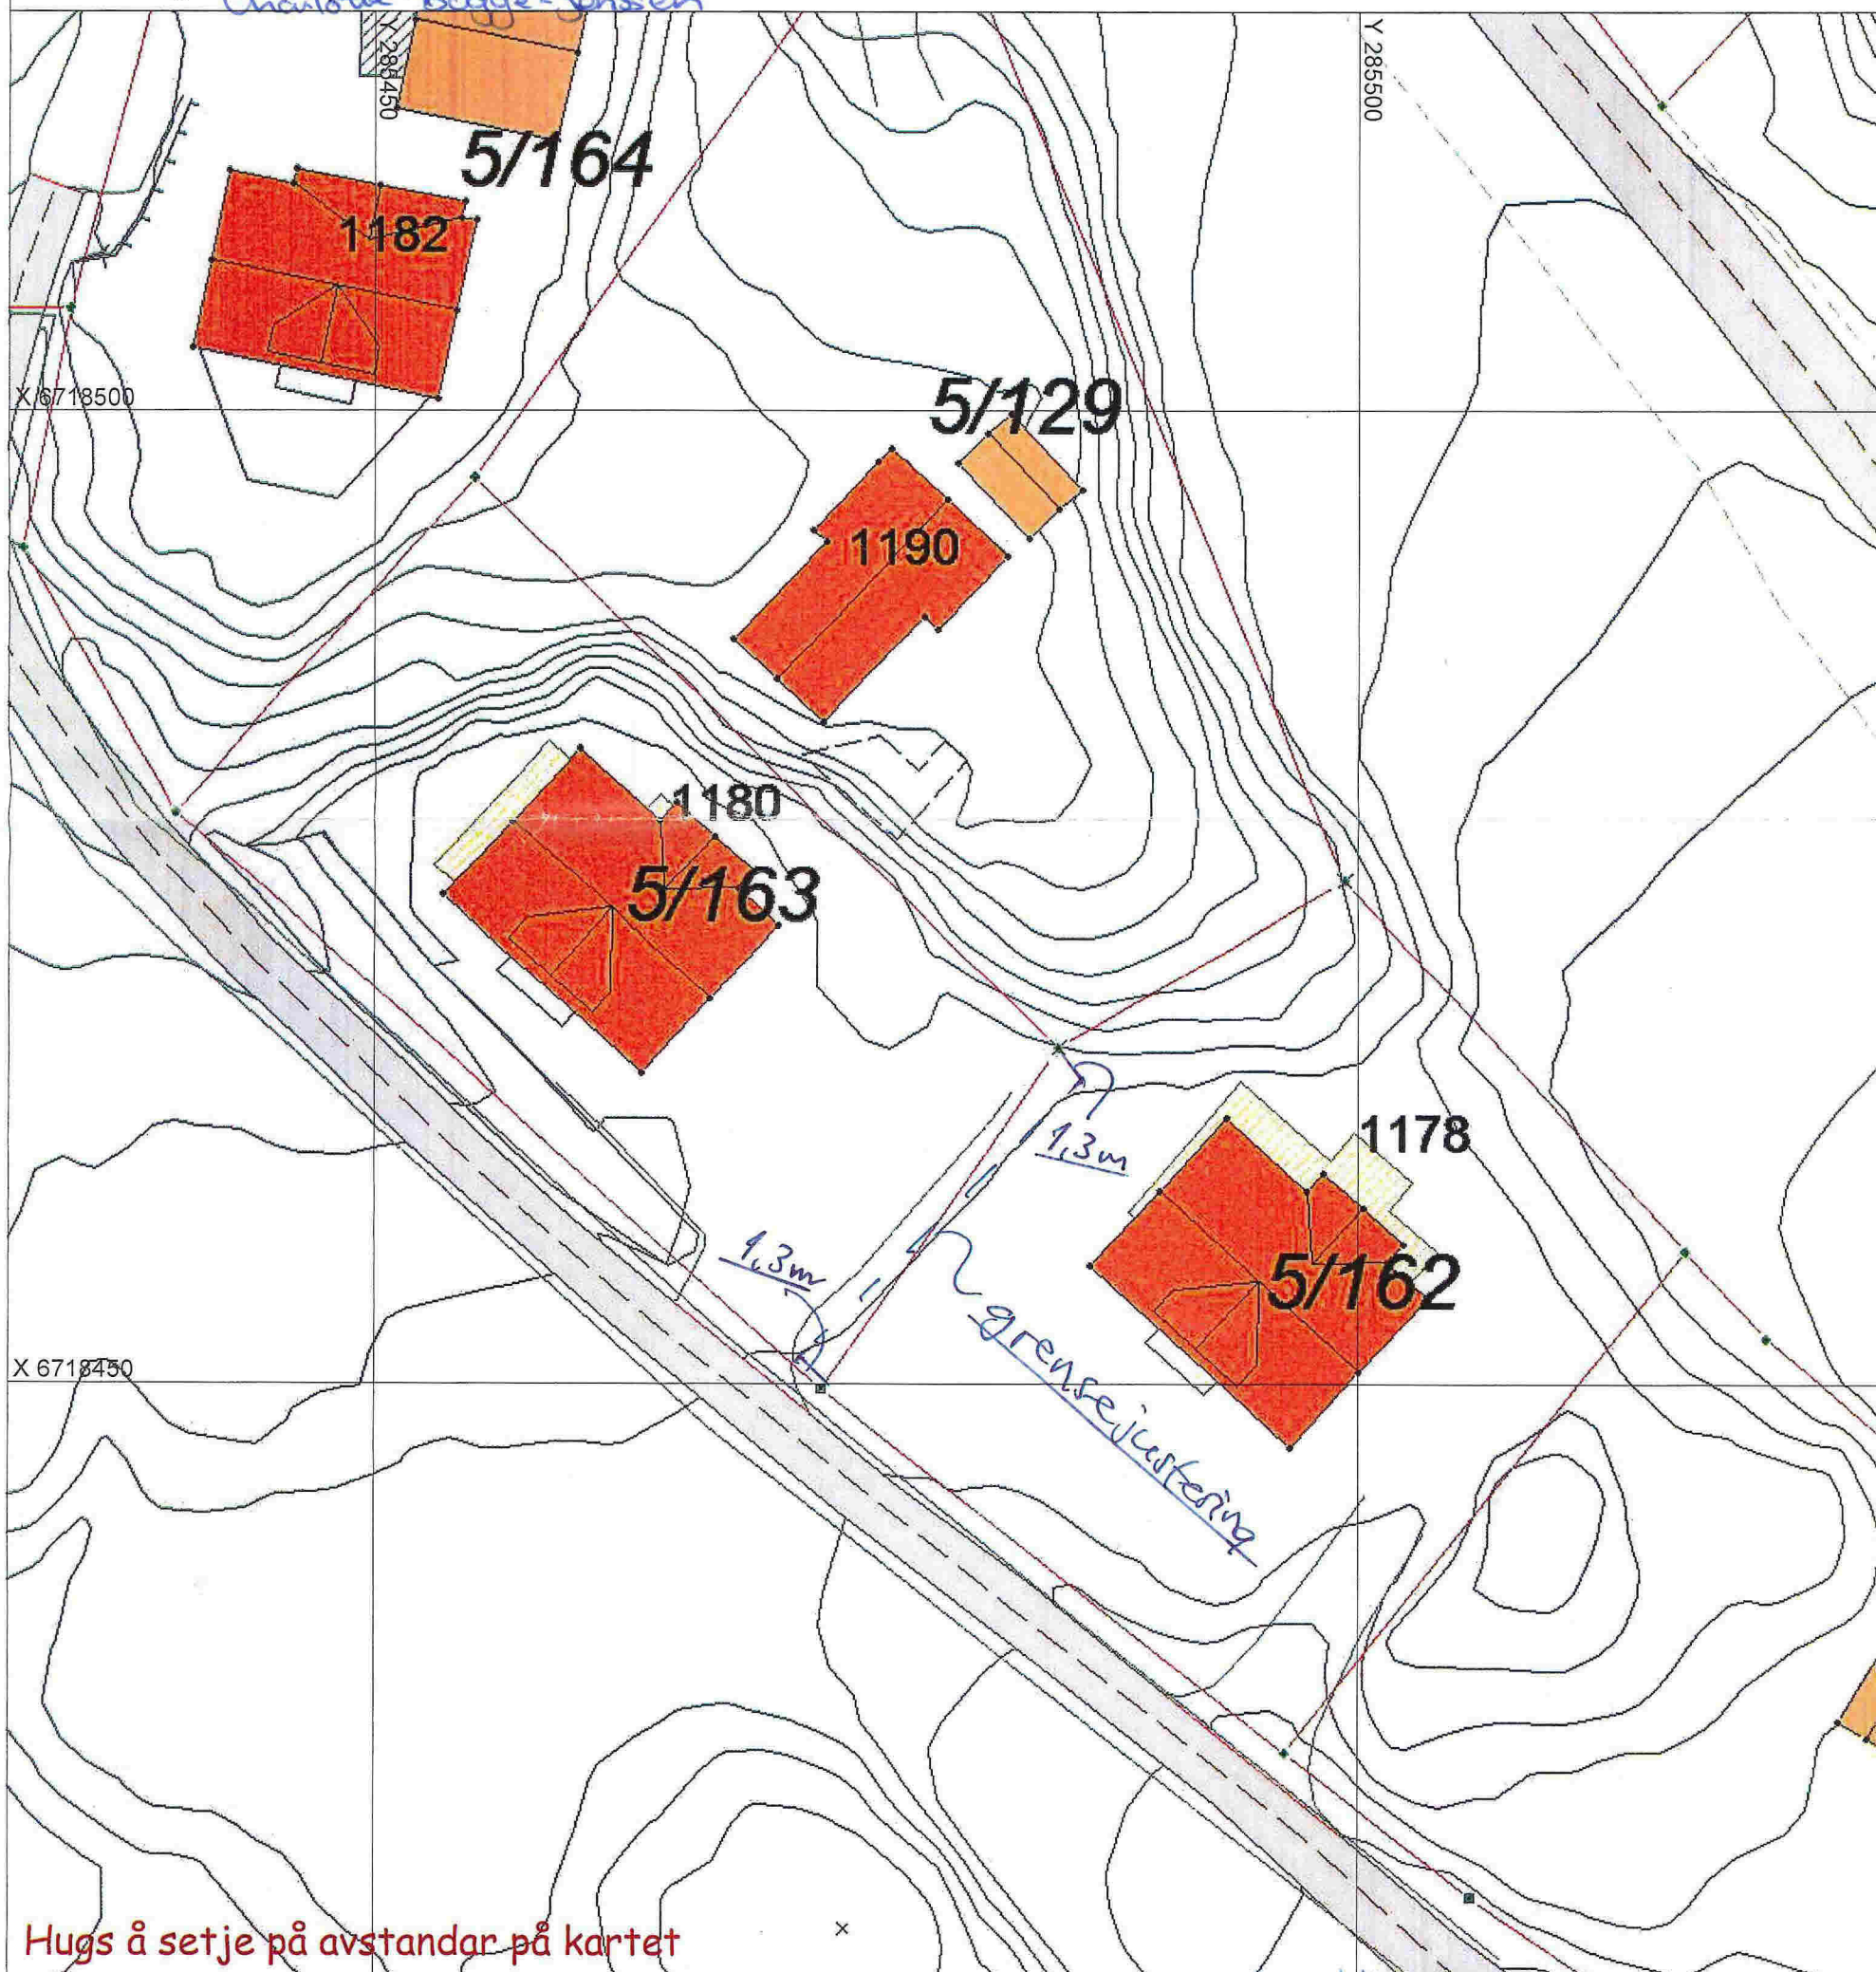

Hugs å setje på avstandar på kartet

# SITUASJONSPLAN

Tiltak

*Charlotte Bugge-Jensen* 28/6-15  
*Fredrik B. Jensen* 28/6-15  
*Paul Bjørndal* 28/6-15

Underskrift Situasjonsplan

Dato